


FOGLIO 73

- Reticolo cartografico riferito al sistema di rappresentazione Nazionale Gauss-Boaga fuso Est
- Coordinate Geografiche poste ai vertici del foglio riferite al Sistema di Riferimento WGS84 ETRF89
- Modulo di deformazione lineare m = 0,999996

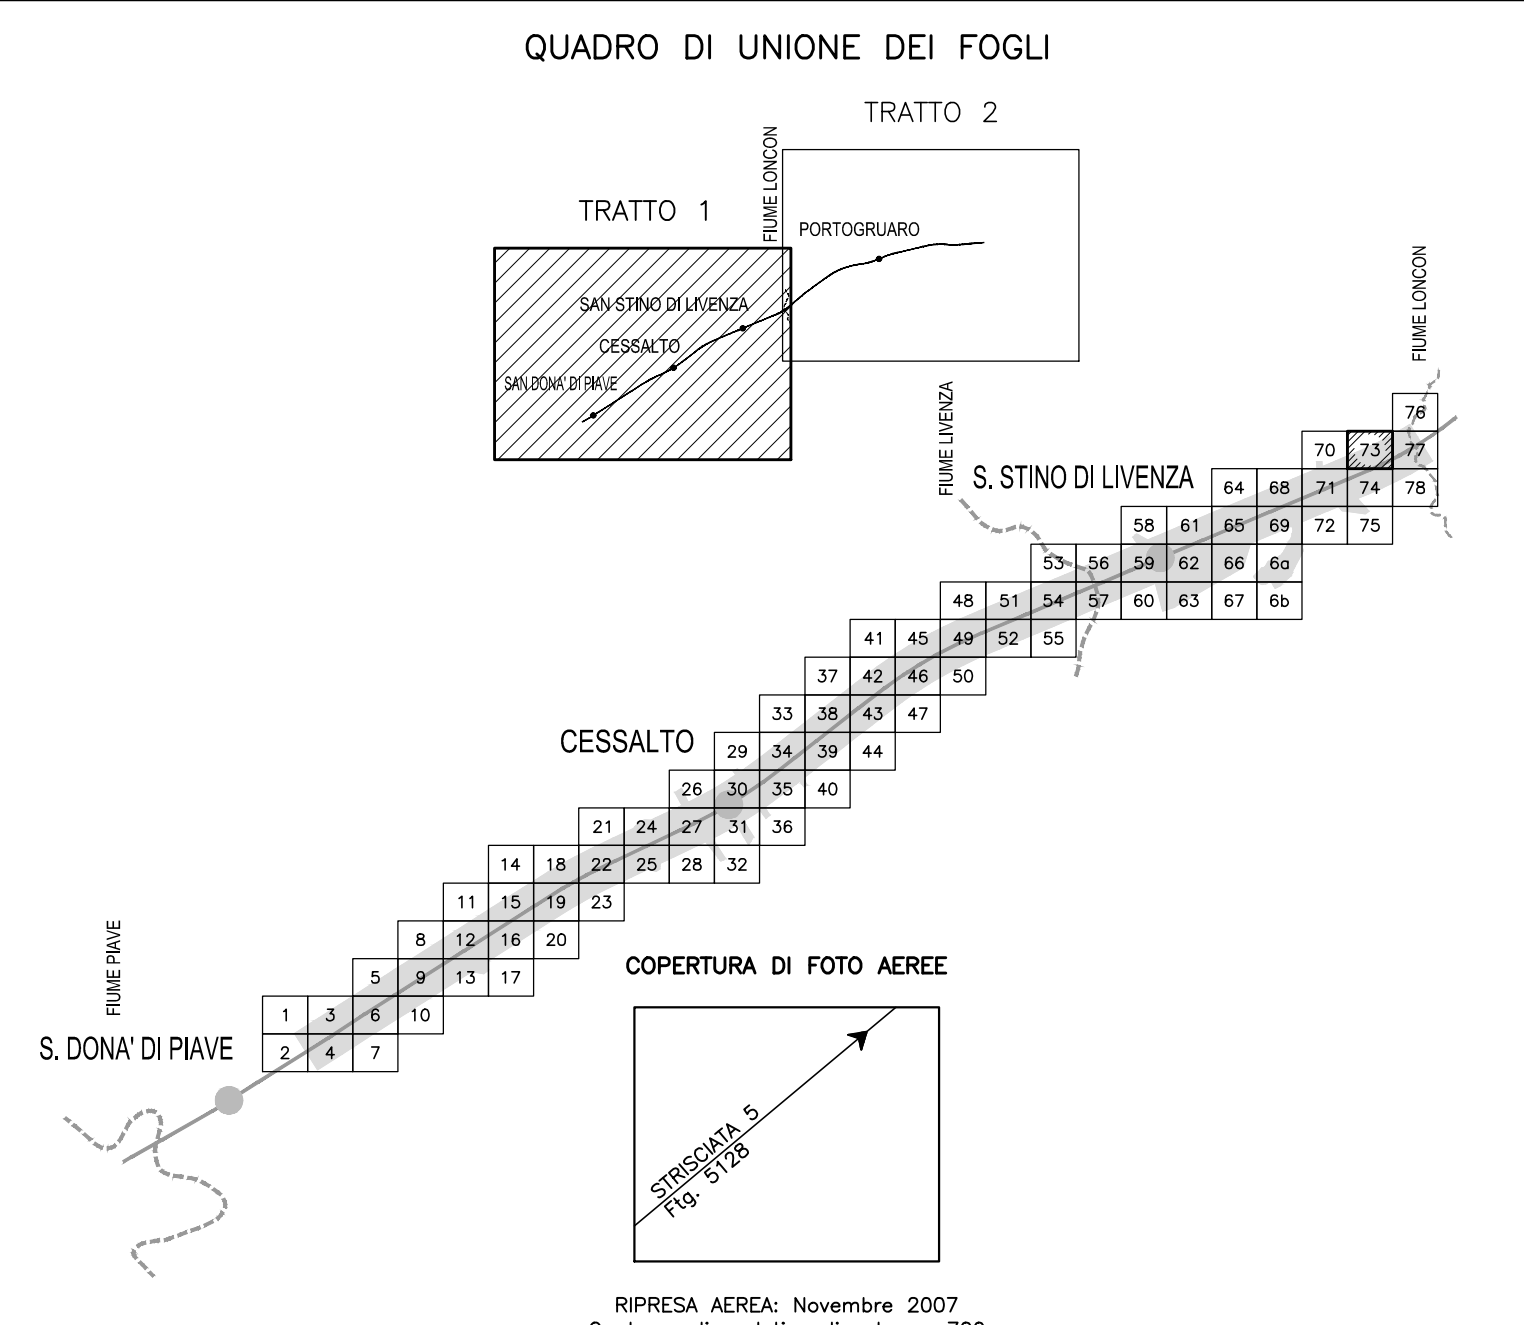

I fabbricati sono rappresentati dalla gronda del tetto

Esecuzione cartografia numerica:
GEOSIGMA s.r.l Via Nuova di Corva 80 – Pordenone 2008

0	Prima emissione	31/03/2010	N. Masin	S. Paduan	T. Finocchietti	C. Rocca	G. Galasso
Rev. Ed.	Rev. It.	Descrizione	Stato	Reato	Verf. Resp. U.C.I.	Conv. CTP	App. Resp. ING
COMMESSA	LOTTO	OPERA	DOCUMENTO	TAVOLA	REV	FORMATO	
PT0491D	-	AS0001	B PL 073	1 di 1	0	A1	

C.U.P. I 61 B 07 00036 000 5

P.115

COMMISSARIO DELEGATO PER L'EMERGENZA DELLA MOBILITA' RIGUARDANTE LA A4 (TRATTO VENEZIA - TRIESTE) ED IL RACCORDO VILLESSE - GORIZIA

Ordinanza del Presidente del Consiglio dei Ministri n° 3702 del 05 settembre 2008 e s.m.i.
VIA LAZZARETTO VECCHIO, 26 - 34123 TRIESTE
Tel. 040 3189542 - 0432 925542 - Fax 040 3189545
commissario@autovie.it - commissario@ipc.commissario@terzocrazia.it

Legge 21 dicembre 2001 n. 443 (c.d. "Legge Obiettivo")
Primo Programma Nazionale Infrastrutture Strategiche
Intesa Generale Quadro Ministero Infrastrutture e Trasporti - Regione Autonoma Friuli-Venezia Giulia
Intesa Generale Quadro Governo - Regione del Veneto

- CORRIDOI AUTOSTRADALI E STRADALI
- COMPLEMENTO DEL CORRIDOIO STRADALE 5 E DEI VALICHI CONFINARI
- ASSE AUTOSTRALE
- AMPLIAMENTO DELLA A4 CON LA TERZA CORSIA

TRATTO SAN DONA' DI PIAVE (progr. km 29+500) - SVINCOLO DI ALVISOPOLI (progr. km 63+000)
PROGETTO DEFINITIVO

TOPOGRAFIA E CARTOGRAFIA
RILIEVO AEROFOTOGRAMMETRICO
PLANIMETRIA
TRATTO 1 DAL KM 29+500 AL KM 46+231
Foglio 73

TEMATICA
B
N. ALLEGATO e SUBALL.
01.01 - 7.3

Scala: 1:1000

SUPPORTO TECNICO OPERATIVO LOGISTICO
S.p.A. AUTOVIE VENETE

Il DIRETTORE DELL'AREA PROGETTAZIONE:
dott. ing. Enrico RAZZINI

Il DIRETTORE DELL'AREA SVILUPPO:
dott. ing. Giancarlo CHERNETTI

Il CAPO PROGETTO:
dott. ing. Edoardo PELLA

COMMISSARIO DELEGATO PER L'EMERGENZA E RESPONSABILI UNICI DEL PROCEDIMENTO:
dott. ing. Enrico RAZZINI

MANDATARIA: **NETENGINEERING**
MANDANTI: **SINA** e **GEODATA**

Il responsabile dell'integrazione tra le varie prestazioni specialistiche:
Il PROGETTISTA:
Il CAPO PROGETTO:

Nome File: 20118000040_PLANIMETRIA_FOGLIO_73_11_03_2009
Data Progetto: 21A099 07 22 0

C.U.P. I 61 B 07 00036 000 5

P.115C

COMMISSARIO DELEGATO PER L'EMERGENZA DELLA MOBILITA' RIGUARDANTE LA A4 (TRATTO VENEZIA - TRIESTE) ED IL RACCORDO VILLESSE - GORIZIA

Ordinanza del Presidente del Consiglio dei Ministri n° 3702 del 05 settembre 2008 e s.m.i.
VIA VITTORIO LOCCHETTI N. 19 - 34143 - TRIESTE
Tel. 040 3189542 - 0432 925542 - Fax 040 3189545
commissario@autovie.it - commissario@ipc.commissario@terzocrazia.it

Legge 21 dicembre 2001 n. 443 (c.d. "Legge Obiettivo")
Primo Programma Nazionale Infrastrutture Strategiche
Intesa Generale Quadro Ministero Infrastrutture e Trasporti - Regione Autonoma Friuli Venezia Giulia
Intesa Generale Quadro Governo - Regione del Veneto

- CORRIDOI AUTOSTRADALI E STRADALI
- COMPLEMENTO DEL CORRIDOIO STRADALE 5 E DEI VALICHI CONFINARI
- ASSE AUTOSTRALE
- AMPLIAMENTO DELLA A4 CON LA TERZA CORSIA

IL LOTTO: TRATTO SAN DONA' DI PIAVE - SVINCOLO DI ALVISOPOLI
Sub-lotto 3: Asse autostradale
NUOVO SVINCOLO E CASELLO DI SAN STINO DI LIVENZA
PROGETTO DEFINITIVO

TOPOGRAFIA E CARTOGRAFIA
Rilievo 2008 (con integrazioni 2009)
Rilievo aerofotogrammetrico
Planimetria foglio 73

TEMATICA
B
N. ALLEGATO e SUBALL.
00.00.h.0

Scala 1 : 1.000

SUPPORTO TECNICO OPERATIVO LOGISTICO
S.p.A. AUTOVIE VENETE

Il DIRETTORE GENERALE:
dott. ing. Paolo PERCO

Il CAPO COMMESSA:
Firmato digitalmente ai sensi dell'art. 24 del D.lgs. 82/2005 e s.m.i. da:
dott. ing. Edoardo PELLA

COORDINAMENTO E PROGETTAZIONE GENERALE:
S.p.A. AUTOVIE VENETE:
Firmato digitalmente ai sensi dell'art. 24 del D.lgs. 82/2005 e s.m.i. da:
dott. ing. Matteo RIVERANI
dott. ing. Edoardo PELLA

PROGETTAZIONE SPECIALISTICA:
Firmato digitalmente ai sensi dell'art. 24 del D.lgs. 82/2005 e s.m.i. da:
dott. ing. Edoardo PELLA

COMMISSARIO DELEGATO PER L'EMERGENZA E RESPONSABILI UNICI DEL PROCEDIMENTO:
dott. ing. Paolo PERCO

Nome File: 20118000040_PLANIMETRIA_FOGLIO_73_11_03_2009
Data Progetto: 21A09K 20 11 1