


FOGLIO 75

- Reticolo cartografico riferito al sistema di rappresentazione Nazionale Gauss-Boaga fuso Est
- Coordinate Geografiche poste ai vertici del foglio riferite al Sistema di Riferimento WGS84 ETRF89
- Modulo di deformazione lineare m = 0,999986

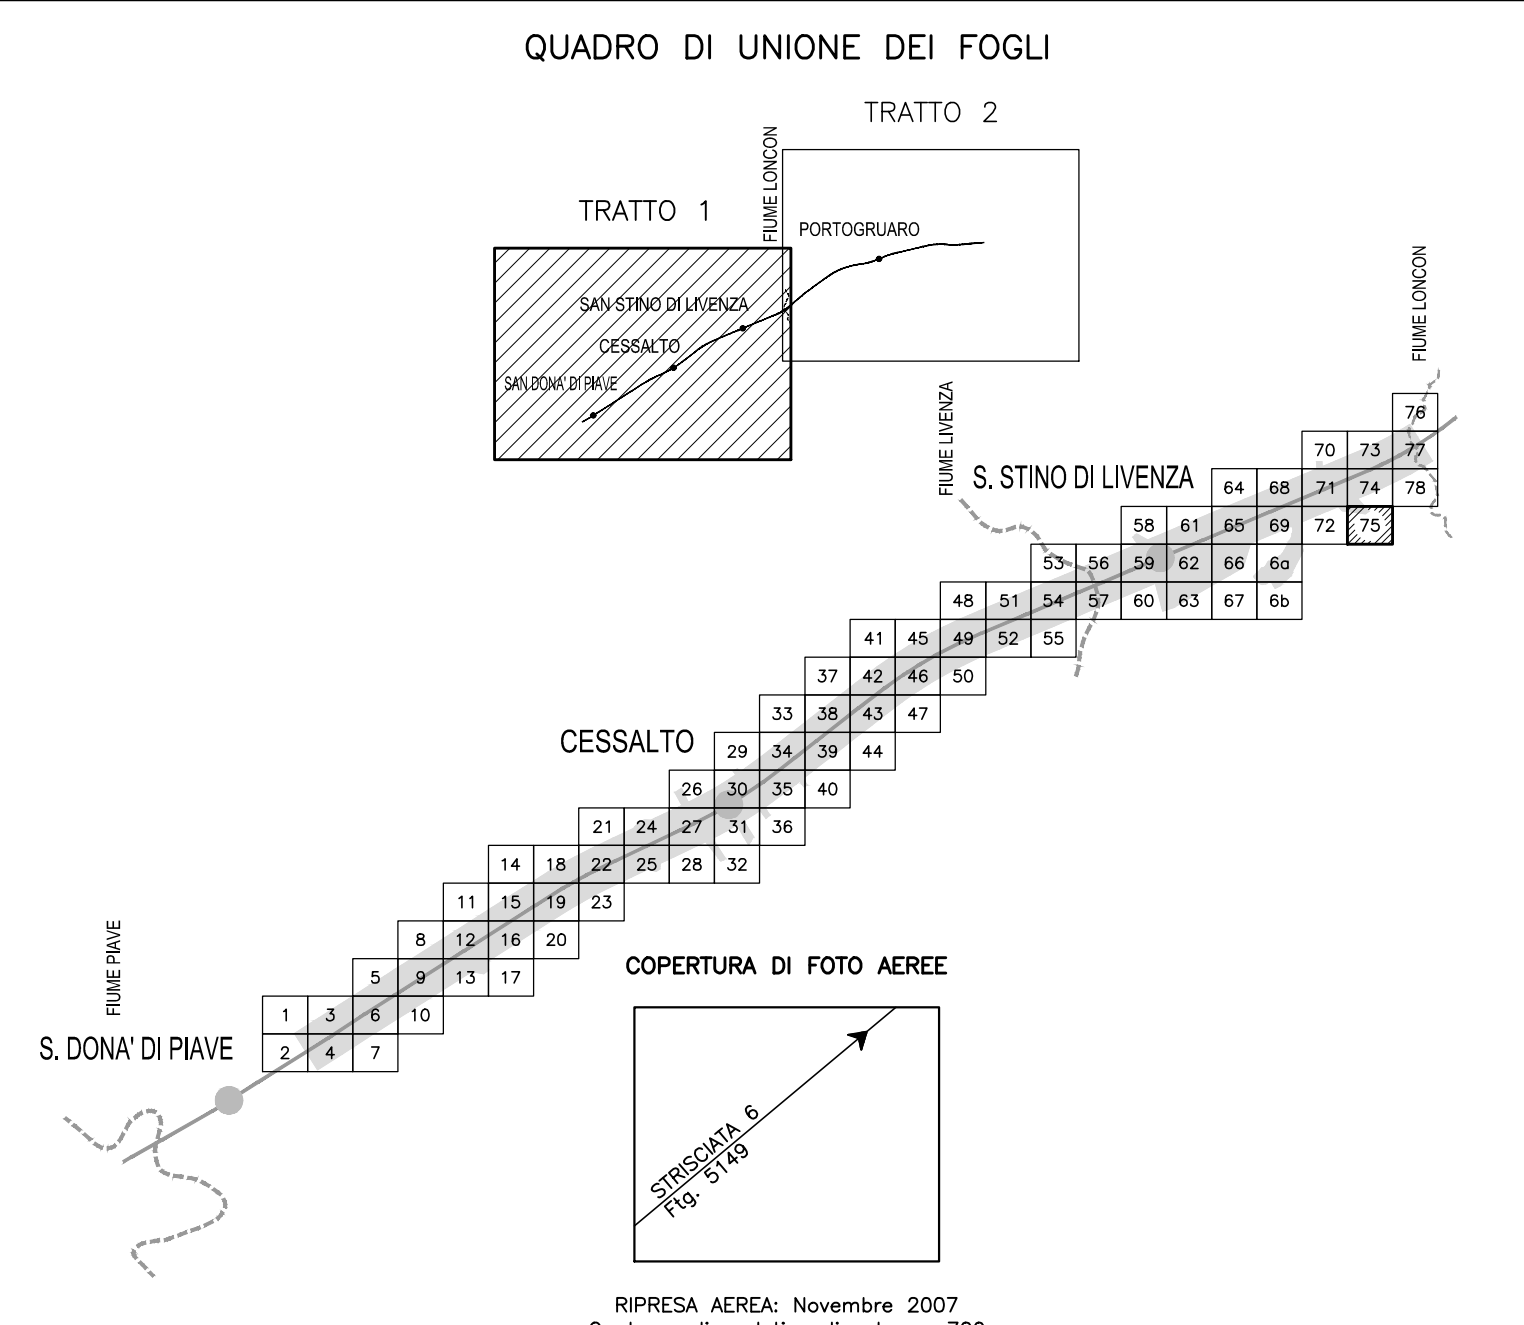

I fabbricati sono rappresentati dalla gronda del tetto

Esecuzione cartografia numerica:
GEOSIGMA s.r.l Via Nuova di Corva 80 – Pordenone 2008

0	Prima emissione	31/03/2010	N. Masin	S. Paduan	T. Fincochett	C. Rocca	G. Galasso
Rev. Est.	Rev. Int.	Descrizione	Disegn.	Risultato	Verif. Resp. U.C.C.	Cont. C.T.P.	Appr. Resp. INF.
COMMESSA	LOTTO	OPERA	DOCUMENTO	TAVOLA	REV.	FORMATO	
PT0491D	-	AS0001	B PL 075	1 di 1	0	A1	

C.U.P. I 61 B 07 00036 000 5

P.115

COMMISSARIO DELEGATO PER L'EMERGENZA DELLA MOBILITA' RIGUARDANTE LA A4 (TRATTO VENEZIA - TRIESTE) ED IL RACCORDO VILLESSE - GORIZIA

Ordinanza del Presidente del Consiglio dei Ministri n° 3702 del 05 settembre 2008 e s.m.i.
VIA LAZZARETTO VECCHIO, 26 - 34123 TRIESTE
Tel 040 3189542 - 0432 925542 - Fax 040 3189545
commissario@autovie.it - commissario@ipc.commissario@terzacoscia.it

Legge 21 dicembre 2001 n. 443 (c.d. "Legge Obiettivo")
Primo Programma Nazionale Infrastrutture Strategiche
Intesa Generale Quadro Ministero Infrastrutture e Trasporti - Regione Autonoma Friuli-Venezia Giulia
Intesa Generale Quadro Governo - Regione del Veneto

- CORRIDOI AUTOSTRADALI E STRADALI
- COMPLEMENTO DEL CORRIDOIO STRADALE 5 E DEI VALICHI CONFINARI
- ASSE AUTOSTRADE
- AMPLIAMENTO DELLA A4 CON LA TERZA CORSIA

TRATTO SAN DONA' DI PIAVE (progr. km 29+500) - SVINCOLO DI ALVISOPOLI (progr. km 63+000)

PROGETTO DEFINITIVO

TOPOGRAFIA E CARTOGRAFIA
RILIEVO AEROFOTOGRAMMETRICO
PLANIMETRIA
TRATTO 1 DAL km 29+500 AL km 46+231
Foglio 75

TEMATICA
B
N. ALLEGATO e SUBALL.
01.01 7.5

Scala: 1:1000

3			
2			
1			
0	31/03/2010	Prima emissione	
REV.	DESCRIZIONE DELLA REVISIONE		

SUPPORTO TECNICO OPERATIVO LOGISTICO
S.p.A. AUTOVIE VENETE
CONCESSIONARIA AUTOSTRADE
AS5 PALMANOVA - UDINE
AS5 PORTOGRUARO - GORIZIA
AS5 VILLESSE - GORIZIA
AS5 TREVISO - TRIESTE

IL DIRETTORE DELL'AREA OPERATIVA:
dott.ing. Enrico RAZZINI

IL DIRETTORE DELL'AREA SVILUPPO:
dott.ing. Giacomo CHERMETI

IL CAPO PROGETTO:
dott.ing. Edoardo PELLA

COMMISSARIO DELEGATO PER L'EMERGENZA E RESPONSABILITA' DEL PROCEDIMENTO
dott.ing. Enrico RAZZINI


MANDATARIA: **NET ENGINEERING**, **SINA**, **GEODATA**, **VENETO PROGETTI S.R.L.**

MANDANTI: **CONSIGLIO REGIONALE DEL VENETO**

Il responsabile dell'integrazione tra le varie prestazioni specialistiche

IL PROGETTISTA: **NET ENGINEERING**

Nome File: 2011800000_Planimetria Foglio 75.dwg
Data Progetto: 31.03.2009
Codice Mistro: 21A099
Anno Progetto Revisione: 07 22 0

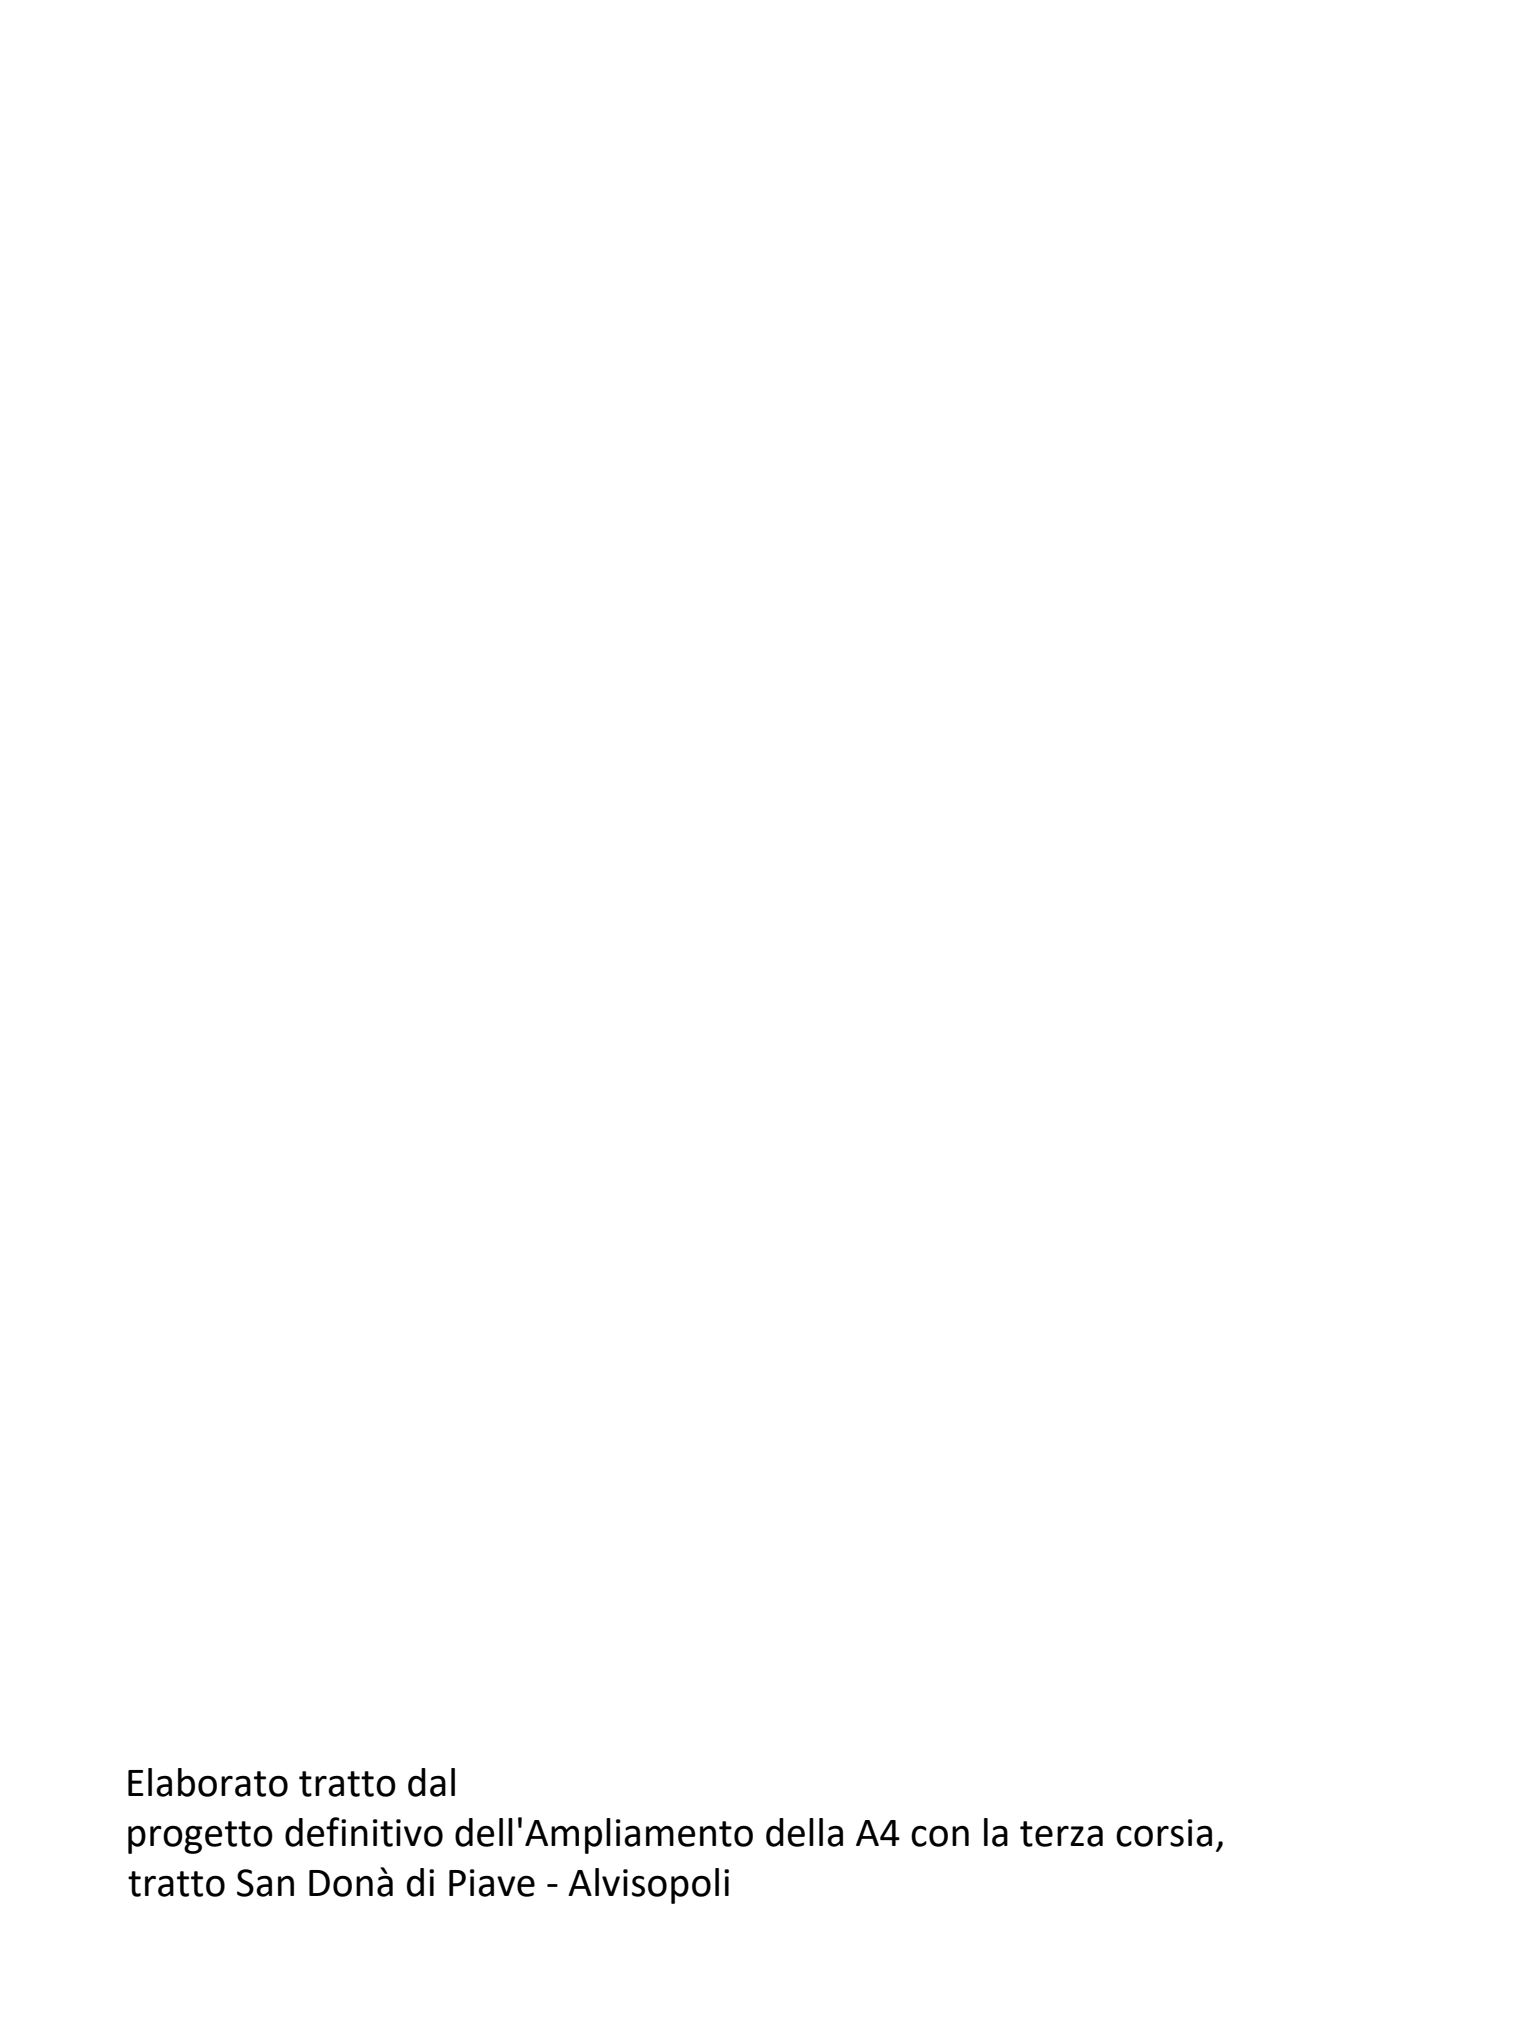

C.U.P. I 61 B 07 00036 000 5

P.115C

COMMISSARIO DELEGATO PER L'EMERGENZA DELLA MOBILITA' RIGUARDANTE LA A4 (TRATTO VENEZIA - TRIESTE) ED IL RACCORDO VILLESSE - GORIZIA

Ordinanza del Presidente del Consiglio dei Ministri n° 3702 del 05 settembre 2008 e s.m.i.
VIA VITTORIO LOCCHII N. 19 - 34143 - TRIESTE
Tel 040 3189542 - 0432 925542 - Fax 040 3189545
commissario@autovie.it - commissario@ipc.commissario@terzacoscia.it

Legge 21 dicembre 2001 n. 443 (c.d. "Legge Obiettivo")
Primo Programma Nazionale Infrastrutture Strategiche
Intesa Generale Quadro Ministero Infrastrutture e Trasporti - Regione Autonoma Friuli Venezia Giulia
Intesa Generale Quadro Governo - Regione del Veneto

- CORRIDOI AUTOSTRADALI E STRADALI
- COMPLEMENTO DEL CORRIDOIO STRADALE 5 E DEI VALICHI CONFINARI
- ASSE AUTOSTRADE
- AMPLIAMENTO DELLA A4 CON LA TERZA CORSIA

IL LOTTO: TRATTO SAN DONA' DI PIAVE - SVINCOLO DI ALVISOPOLI

Sub-lotto 3: Asse autostradale

NUOVO SVINCOLO E CASELLO DI SAN STINO DI LIVENZA

PROGETTO DEFINITIVO

TOPOGRAFIA E CARTOGRAFIA
Rilievo 2008 (con integrazioni 2009)
Rilievo aerofotogrammetrico
Planimetria foglio 75

TEMATICA
B
N. ALLEGATO e SUBALL.
00.00j.0

Scala 1 : 1.000

1			
0	27.05.2022	Prima emissione	
REV.	DATA	DESCRIZIONE DELLA REVISIONE	

COORDINAMENTO E PROGETTAZIONE GENERALE:
S.p.A. AUTOVIE VENETE
Firmato digitalmente ai sensi dell'art. 24 del D.lgs. 82/2005 e s.m.i. da:
dott. ing. Matteo RIVERANI
dott. ing. Edoardo PELLA
n.2173A

PROGETTAZIONE SPECIALISTICA:
Firmato digitalmente ai sensi dell'art. 24 del D.lgs. 82/2005 e s.m.i. da:

SUPPORTO TECNICO OPERATIVO LOGISTICO
S.p.A. AUTOVIE VENETE
CONCESSIONARIA AUTOSTRADE
AS5 PALMANOVA - UDINE
AS5 PORTOGRUARO - GORIZIA
AS5 VILLESSE - GORIZIA
AS5 TREVISO - TRIESTE

DIREZIONE TECNICA:
IL DIRETTORE
dott. ing. Paolo PERCO

IL CAPO COMMESSA:
Firmato digitalmente ai sensi dell'art. 24 del D.lgs. 82/2005 e s.m.i. da:
dott. ing. Edoardo PELLA

COMMISSARIO DELEGATO PER L'EMERGENZA E RESPONSABILITA' DEL PROCEDIMENTO
dott. ing. Paolo PERCO

Nome File: 2011800000_Planimetria Foglio 75.dwg
Data Progetto: 31.05.2022
Codice Mistro: 21A09K
Anno Progetto Revisione: 20 11 1