Sezione 1

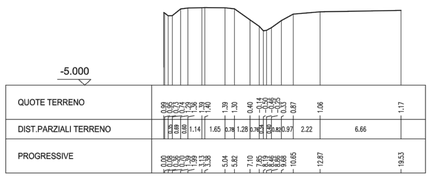

Sezione 2

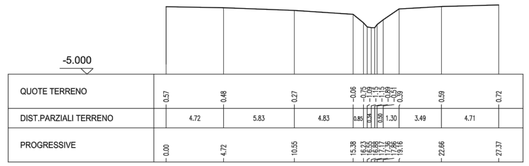

Sezione 3

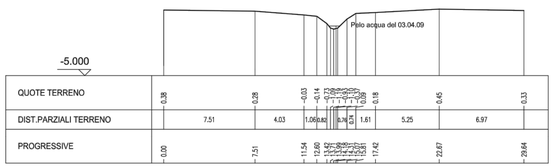

Sezione 4

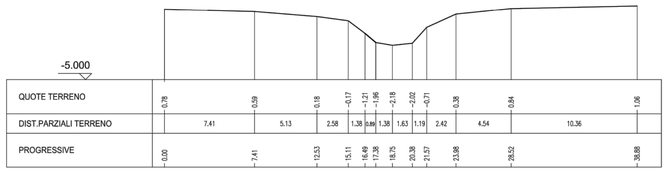

Sezione 5

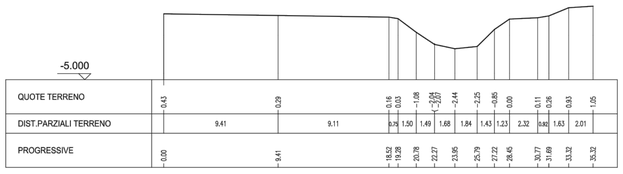

Sezione 6

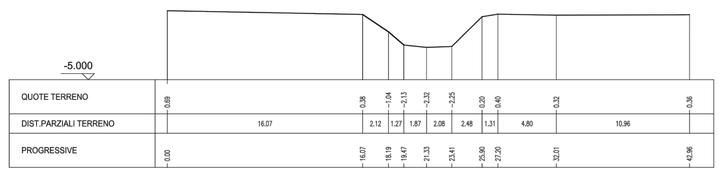

Sezione 7

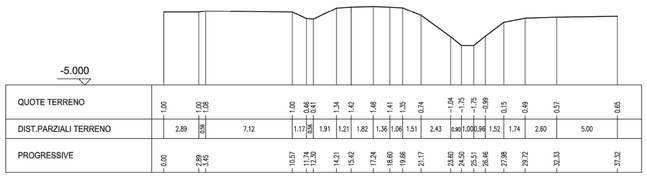

Sezione 8

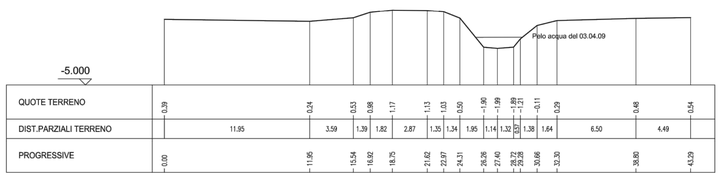

SCALA GRAFICA 1:200

0m 2 4 6 8 10m

Rev. Ed.	Rev. Int.	Descrizione	Data	Redatto	Verif.Resp. U.O.	Contr. CTP	Appr.Resp. ING	Visto PM
	A		24/07/2009	N. Masin	S. Padoan	T. Finocchietti		

COMMESSA	LOTTO	OPERA	DOCUMENTO	TAVOLA	REV.	FORMATO
PT0491P	--	AS0001	B ST 001	1 di 1	A	A1

Elaborato tratto dal
progetto preliminare dell'Ampliamento della A4 con la terza corsia,
tratto San Donà di Piave - Alvisopoli
Casello di San Stino di Livenza

C.U.P. I 61 B 07 00036 000 5

P.115

COMMISSARIO DELEGATO PER L'EMERGENZA DELLA MOBILITA' RIGUARDANTE LA A4 (TRATTO VENEZIA - TRIESTE) ED IL RACCORDO VILLESSE - GORIZIA
Ordinanza del Presidente del Consiglio dei Ministri n° 3702 del 05 settembre 2008
VIA LAZZARETTO VECCHIO, 26 - 34123 TRIESTE
Tel 040 3189542 - 0432 925542 - Fax 040 3189545 commissario@autovie.it

Legge 21 dicembre 2001 n. 443 (c.d. "Legge Obiettivo")
Primo Programma Nazionale Infrastrutture Strategiche
Intesa Generale Quadro Ministero Infrastrutture e Trasporti - Regione Autonoma Friuli-Venezia Giulia
Intesa Generale Quadro Governo - Regione del Veneto
- CORRIDOI AUTOSTRADALI E STRADALI
- COMPLEMENTO DEL CORRIDOIO STRADALE 5 E DEI VALICHI CONFINARI
- ASSE AUTOSTRADALE
- AMPLIAMENTO DELLA A4 CON LA TERZA CORSIA

TRATTO SAN DONA' DI PIAVE (progr. km 29+500) - SVINCOLO DI ALVISOPOLI (progr. km 63+000)
CASELLO DI SAN STINO DI LIVENZA

PROGETTO PRELIMINARE

TOPOGRAFIA E CARTOGRAFIA
RILIEVO CELERIMETRICO
SEZIONI IDRAULICHE

TEMATICA: B
N. ALLEGATO e SUB-ALL.: 99.05 . 0.0
Scala: VARIE

REV.	DATA	DESCRIZIONE DELLA REVISIONE
3		
2		
1		
0	24/07/2009	

MANDATARIA: NET ENGINEERING — Via Biasuzzi, 12 - 39043 Monselice (PD)
MANDANTI: SINA; GEODATA GEORINGEGNERIA CONSULTANTS; VENETO PROGETTI S.C.
Il responsabile dell'integrazione tra le varie prestazioni specialistiche: ING. CLAUDIO ROCCA N.1023 (Ordine degli Ingegneri della Provincia di Padova)
IL PROGETTISTA: NET ENGINEERING — Via Biasuzzi, 12 - 39043 Monselice (PD); ING. G. B. FURLAN N. 714 (Ordine degli Ingegneri della Provincia di Padova)

SUPPORTO TECNICO OPERATIVO LOGISTICO
S.p.A. AUTOVIE VENETE
34123 TRIESTE - Via V. Locchi, 19 - tel. 040/3189111
Soggetta a direzione e coordinamento da parte di Friulia S.p.A. - Finanziaria Regionale Friuli-Venezia Giulia
CONCESSIONARIA AUTOSTRADE
A4 VENEZIA - TRIESTE
A23 PALMANOVA - UDINE
A28 PORTOGRUARO - CONEGLIANO
A57 TANGENZIALE DI MESTRE

IL DIRETTORE DELL'AREA OPERATIVA: dott.ing. Enrico RAZZINI
IL DIRETTORE DELL'AREA SVILUPPO: dott.ing. Giancarlo CHERMETZ
IL CAPO PROGETTO: dott.ing. Edoardo PELLA

COMMISSARIO DELEGATO PER L'EMERGENZA
IL RESPONSABILE UNICO DEL PROCEDIMENTO
dott.ing. Enrico RAZZINI

NOME FILE: 07ZZ89900000.DWG; 07ZZ89900000.PLT
DATA PROGETTO: 31.07.2009
21A099 | 07 | 22 | 0 (CODICE MASTRO | ANNO | N.PROGETTO | REVISIONE)

C.U.P. I 61 B 07 00036 000 5

P.115C

COMMISSARIO DELEGATO PER L'EMERGENZA DELLA MOBILITA' RIGUARDANTE LA A4 (TRATTO VENEZIA - TRIESTE) ED IL RACCORDO VILLESSE - GORIZIA
Ordinanza del Presidente del Consiglio dei Ministri n° 3702 del 05 settembre 2008 e s.m.i.
VIA VITTORIO LOCCHI N. 19 - 34143 - TRIESTE
Tel 040 3189542 - 0432 925542 - Fax 040 3189545
commissario@autovie.it - commissario@pec.commissarioterzacorsia.it

Legge 21 dicembre 2001 n. 443 (c.d. "Legge Obiettivo")
Primo Programma Nazionale Infrastrutture Strategiche
Intesa Generale Quadro Ministero Infrastrutture e Trasporti - Regione Autonoma Friuli Venezia Giulia
Intesa Generale Quadro Governo - Regione del Veneto
CORRIDOI AUTOSTRADALI E STRADALI
COMPLEMENTO DEL CORRIDOIO STRADALE 5 E DEI VALICHI CONFINARI
ASSE AUTOSTRADALE
AMPLIAMENTO DELLA A4 CON LA TERZA CORSIA

Il LOTTO: TRATTO SAN DONA' DI PIAVE - SVINCOLO DI ALVISOPOLI
Sub-lotto 3: Asse autostradale
NUOVO SVINCOLO E CASELLO DI SAN STINO DI LIVENZA

PROGETTO DEFINITIVO

TOPOGRAFIA E CARTOGRAFIA
Rilievo celerimetrico 2009 manufatti e sezioni idrauliche
Sezioni idrauliche

TEMATICA: B
N. ALLEGATO e SUB-ALL.: 01.02.0.0
Scala 1 : 200

REV.	DATA	DESCRIZIONE DELLA REVISIONE	REDATTO	VERIFICATO	APPROVATO
4					
3					
2					
1	27.05.2022	Prima emissione	LN	MR	EP

COORDINAMENTO E PROGETTAZIONE GENERALE:
S.p.A. AUTOVIE VENETE :
Firmato digitalmente ai sensi dell'art. 24 del D.Lgs. 82/2005 e s.m.i. da:
dott. ing. Matteo RIVERANI
dott. ing. Edoardo PELLA
(Ordine degli Ingegneri della Provincia di Trieste — dott. ing. EDOARDO PELLA — n.2173A)
(Dott. Ing. MATTEO RIVERANI N.Iscr. A 2376)

PROGETTAZIONE SPECIALISTICA:
Firmato digitalmente ai sensi dell'art. 24 del D.Lgs. 82/2005 e s.m.i. da:

SUPPORTO TECNICO OPERATIVO LOGISTICO
S.p.A. AUTOVIE VENETE
34143 TRIESTE - Via V. Locchi, 19 - tel. 040/3189111
Soggetta a direzione e coordinamento da parte di Friulia S.p.A. - Finanziaria Regionale Friuli-Venezia Giulia
CONCESSIONARIA AUTOSTRADE
A4 VENEZIA - TRIESTE
A23 PALMANOVA - UDINE
A28 PORTOGRUARO - CONEGLIANO
A57 TANGENZIALE DI MESTRE

DIREZIONE TECNICA:
IL DIRETTORE
dott. ing. Paolo PERCO

IL CAPO COMMESSA:
Firmato digitalmente ai sensi dell'art. 24 del D.Lgs. 82/2005 e s.m.i. da:
dott. ing. Edoardo PELLA

COMMISSARIO DELEGATO PER L'EMERGENZA
IL RESPONSABILE UNICO DEL PROCEDIMENTO
dott. ing. Paolo PERCO

NOME FILE: 20118010200.dwg; 20118010200.pdf
DATA PROGETTO: 31.05.2022
21A09K | 20 | 11 | 1 (CODICE MASTRO | ANNO | N.PROGETTO | REVISIONE)