PIANTA FONDAZIONI
SCALA 1:100

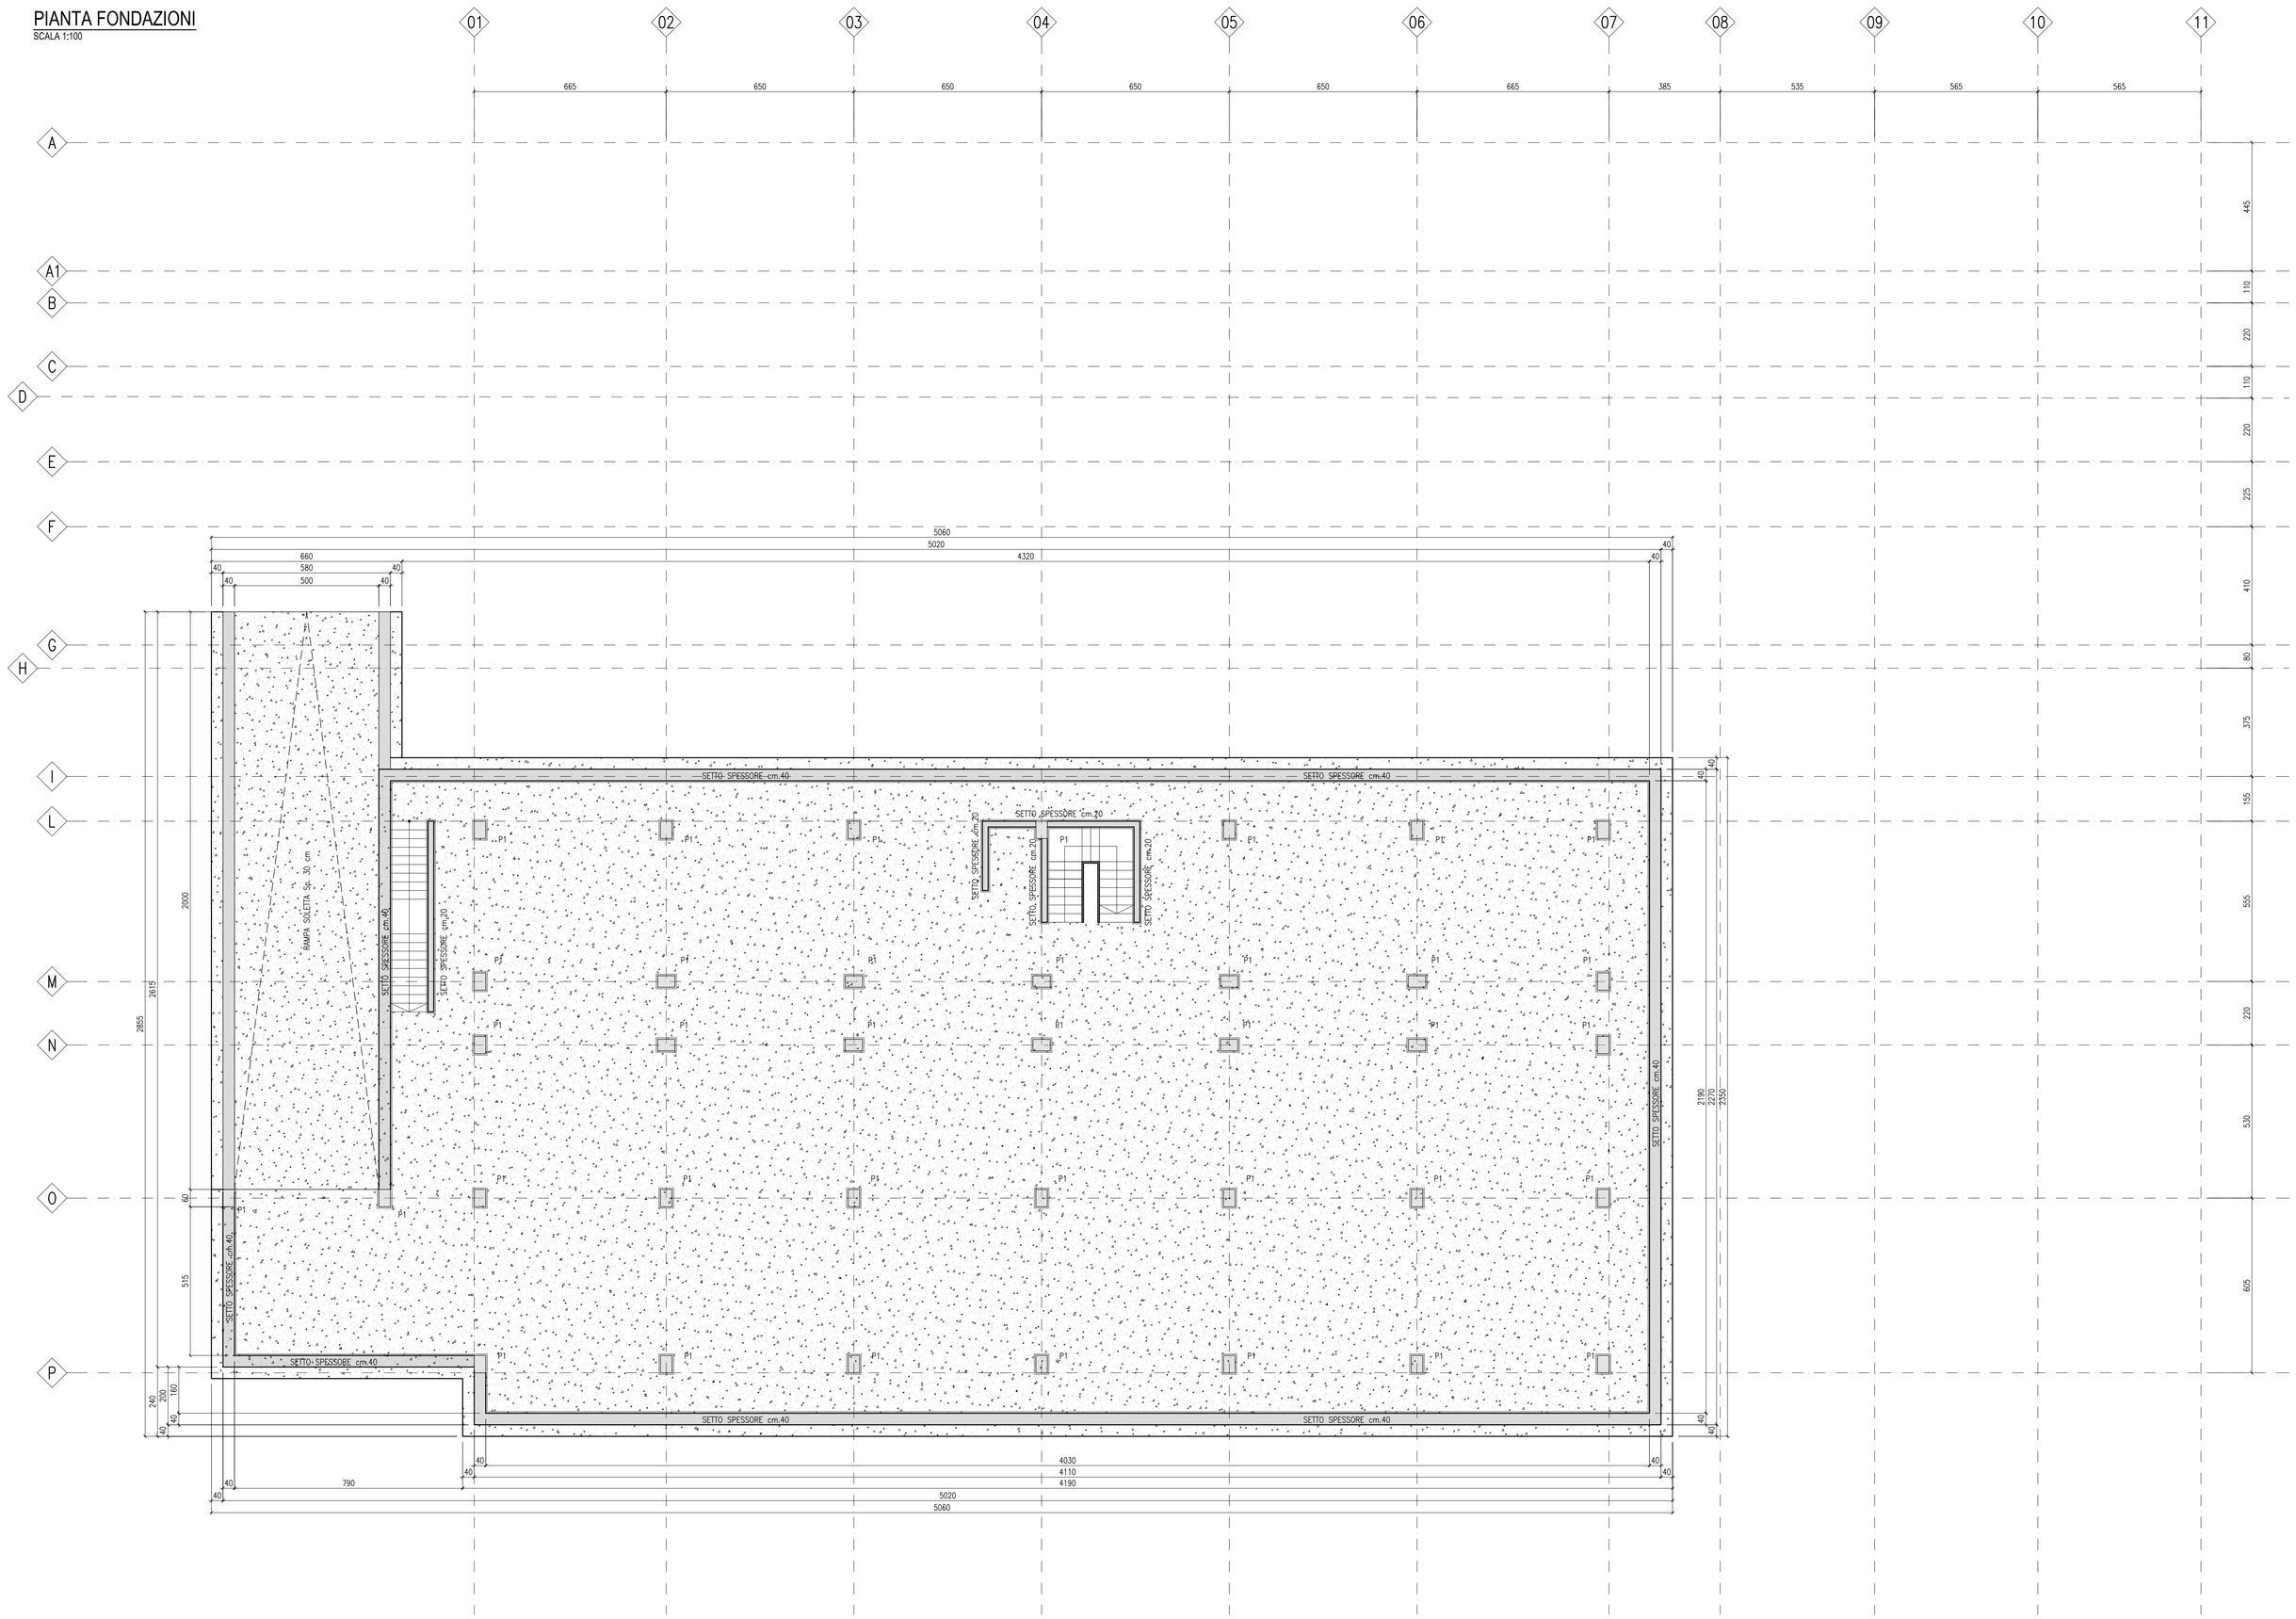

PILASTRO -P1-
SCALA 1:20

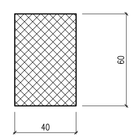

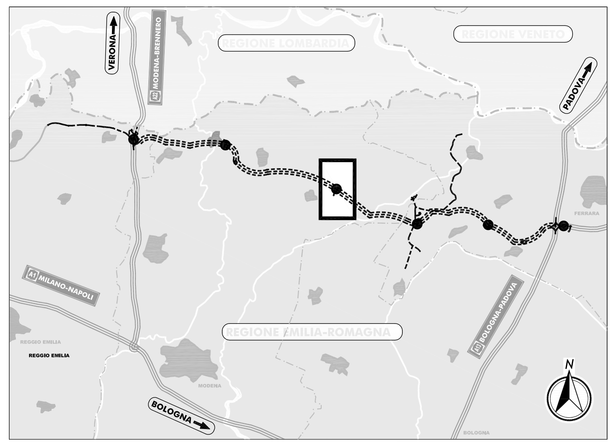

LEGENDA

STRUTTURE REI 120

ELABORATI DI RIFERIMENTO

PD_0_0000_0000_0_GE_KT_01_A Elenco delle Normative di riferimento
PD_0_0000_0000_0_GE_KT_02_A Vita Utile e Classi d'Uso delle opere

CARATTERISTICHE DEI MATERIALI

PD_0_0000_0000_0_GE_TB_01_A Tabella materiali e classi di esposizione calcestruzzo

NOTE

- Quote lineari espresse in cm

- La quota altimetrica 0,00 del disegno corrisponde a +15,48 s.l.m.

IL CONCEDENTE

Regione Emilia-Romagna

IL CONCESSIONARIO

ARC AUTOSTRADA REGIONALE CISPADANA

AUTOSTRADA REGIONALE CISPADANA
DAL CASELLO DI REGGIOLO-ROLO SULLA A22 AL CASELLO DI FERRARA SUD SULLA A13

CODICE C.U.P. E81B08000060009

PROGETTO DEFINITIVO

ASSE AUTOSTRADALE

OPERE STRUTTURALI

ARCHITETTONICI

CASERMA DI POLIZIA - S.Felice sul Panaro

PIANTA FONDAZIONI

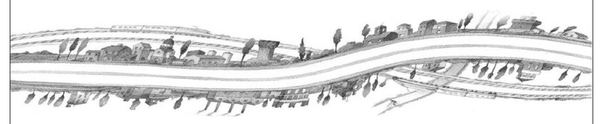

IL PROGETTISTA
Ing. Antonio De Fazio
Albo Ing. Prov. Bologna n°3696

RESPONSABILE INTEGRAZIONE PRESTAZIONI SPECIALISTICHE
Ing. Emilio Salsi
Albo Ing. Reggio Emilia n° 945

IL CONCESSIONARIO
Autostrada Regionale Cispadana S.p.A.
IL PRESIDENTE
Graziano Pattuzzi

REV.	DATA	DESCRIZIONE	REDAZIONE	CONTROLLO	APPROVAZIONE
G					
F					
E					
D					
C					
B					
A	17.04.2012	EMISSIONE	Zadra	De Fazio	Salsi

IDENTIFICAZIONE ELABORATO

NUM. PROGR.	FASE	LOTTO	GRUPPO	CODICE OPERA MOD.	TRATTO OPERA	AMBITO	TIPO ELABORATO	PROGRESSIVO	REV.
3 4 6 8	P D	0	S 0 3	S F B 0 3	0	F B	P P	0 3	A

DATA: MAGGIO 2012

SCALA: 1:20/100

IL PRESENTE DOCUMENTO NON POTRA' ESSERE COPIATO, RIPRODOTTO O ALTRIMENTI PUBBLICATO, IN TUTTO O IN PARTE, SENZA IL CONSENSO SCRITTO DEL CONCEDENTE. OGNI UTILIZZO NON AUTORIZZATO SARA' PERSEGUITO A NORMA DI LEGGE.
THIS DOCUMENT MAY NOT BE COPIED, REPRODUCED OR PUBLISHED, EITHER IN PART OR IN ITS ENTIRETY, WITHOUT THE WRITTEN PERMISSION OF ARCCIS CONCORTIUM. UNAUTHORIZED USE WILL BE PROSECUTED BY LAW.

scala di stampa 1:1