



Elaborato tratto dal progetto esecutivo dell'Ampliamento della A4 con la terza corsia, Il Lotto - Tratto San Donà di Piave - Alvisopoli Sub lotto 1 - Canale di gronda Fosson-Loncon

C.U.P. I 61 B 07 00036 000 5

P.115

COMMISSARIO DELEGATO PER L'EMERGENZA DELLA MOBILITA' RIGUARDANTE LA A4 (TRATTO VENEZIA - TRIESTE) ED IL RACCORDO VILLESSE - GORIZIA
 Ordinanza del Presidente del Consiglio dei Ministri n° 3702 del 05 settembre 2008
 VIA LAZZARETTO VECCHIO, 26 - 34123 TRIESTE
 Tel 040 3189542 - 0432 925542 - Fax 040 3189545 commissario@autovic.it

Legge 21 dicembre 2001 n. 443 (c.d. "Legge Obiettivo")
 Primo Programma Nazionale Infrastrutture Strategiche
 Intesa Generale Quadro Ministeri Infrastrutture e Trasporti - Regione Autonoma Friuli Venezia Giulia
 Intesa Generale Quadro Governo - Regione del Veneto
 CORRIDOI AUTOSTRADALI E STRADALI
 COMPLEMENTO DEL CORRIDOIO STRADALE 5 E DEI VALICHI CONFINARI
 ASSE AUTOSTRADALE
 AMPLIAMENTO DELLA A4 CON LA TERZA CORSIA
 IL LOTTO: TRATTO SAN DONA' DI PIAVE - SVINCOLO DI ALVISOPOLI
 Sub-lotto 1: Asse autostradale dalla progr. km 451+021 (ex 54+545) alla progr. km 459+776 (ex 63+300) e Canale di gronda Fosson-Loncon

PROGETTO ESECUTIVO

TOPOGRAFIA E CARTOGRAFIA
 RILIEVI TOPOGRAFICI INTEGRATIVI
 CANALE DI GRONDA 3 LONCON-FOSSON
 PLANIMETRIA DI INQUADRAMENTO

TEMATICA
B
 N. ALLEGATO e SUBALL.
02.05.1.0

Scala 1 : 2000

3									
2									
1									
0	30.09.2016	Prima emissione							

COORDINAMENTO E PROGETTAZIONE GENERALE:
 S.p.A. AUTOVIE VENETE:
 dott. ing. Edoardo PELLA
 dott. ing. Stefano Di Santolo

SUPPORTO TECNICO OPERATIVO LOGISTICO
 S.p.A. AUTOVIE VENETE
 CONCESSIONARIA AUTOSTRADALE AD INTERNO - TRIESTE
 AZIENDA PORTOGUARIANO - CONEGLIANO
 IL CAPO COMESSA:
 dott. ing. Edoardo PELLA
 IL DIRETTORE AREA OPERATIVA:
 dott. ing. Enrico RAZZINI


PROGETTAZIONE SPECIALISTICA:
 TOPOGRAFIA E CARTOGRAFIA
 STUDIO TECNICO DODORICO
 dott. ing. Guido DODORICO

COMMISSARIO DELEGATO PER L'EMERGENZA
 IL RESPONSABILE UNICO DEL PROCEDIMENTO
 dott. ing. Enrico RAZZINI

NOME FILE:
 14018000101.dwg
 14018000101.pdf

DATA PROGETTO:
 30.09.2016

21A099 14 01 0

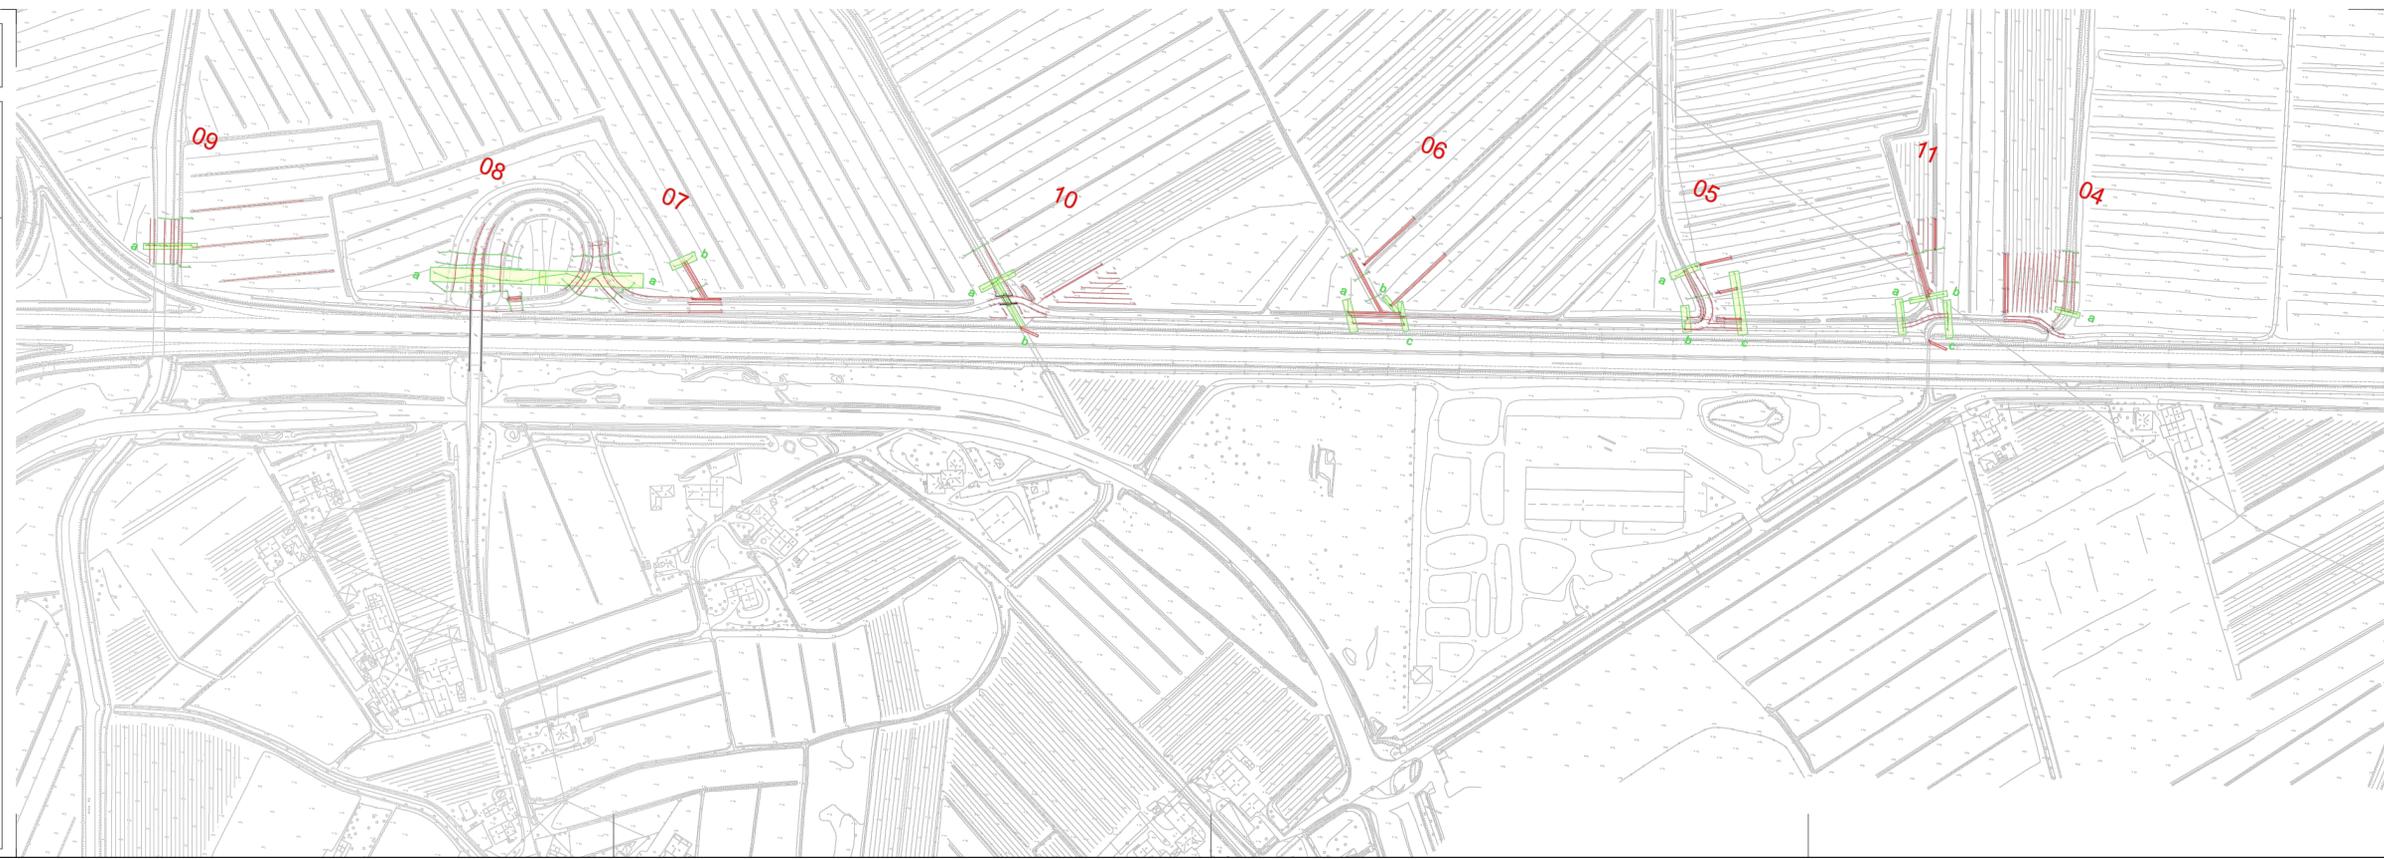

C.U.P. I 61 B 07 00036 000 5

P.115C

COMMISSARIO DELEGATO PER L'EMERGENZA DELLA MOBILITA' RIGUARDANTE LA A4 (TRATTO VENEZIA - TRIESTE) ED IL RACCORDO VILLESSE - GORIZIA
 Ordinanza del Presidente del Consiglio dei Ministri n° 3702 del 05 settembre 2008 e m.i.
 VIA VITTORIO LICCHINI N. 19 - 34143 - TRIESTE
 Tel 040 3189542 - 0432 925542 - Fax 040 3189545
 commissario@autovic.it - commissario@pcc.commissariolicecraesia.it

Legge 21 dicembre 2001 n. 443 (c.d. "Legge Obiettivo")
 Primo Programma Nazionale Infrastrutture Strategiche
 Intesa Generale Quadro Ministeri Infrastrutture e Trasporti - Regione Autonoma Friuli Venezia Giulia
 Intesa Generale Quadro Governo - Regione del Veneto
 CORRIDOI AUTOSTRADALI E STRADALI
 COMPLEMENTO DEL CORRIDOIO STRADALE 5 E DEI VALICHI CONFINARI
 ASSE AUTOSTRADALE
 AMPLIAMENTO DELLA A4 CON LA TERZA CORSIA
 IL LOTTO: TRATTO SAN DONA' DI PIAVE - SVINCOLO DI ALVISOPOLI
 Sub-lotto 3: Asse autostradale
 NUOVO SVINCOLO E CASELLO DI SAN STINO DI LIVENZA
PROGETTO DEFINITIVO

TOPOGRAFIA E CARTOGRAFIA
 Rilievo integrativo canale gronda 2016
 Planimetria di inquadramento

TEMATICA
B
 N. ALLEGATO e SUBALL.
02.02.0.0

Scala 1 : 2.000

4									
3									
2									
1									
0	27.05.2022	Prima emissione							

COORDINAMENTO E PROGETTAZIONE GENERALE:
 S.p.A. AUTOVIE VENETE:
 Firmato digitalmente ai sensi dell'art. 24 del D.lgs. 82/2005 e s.m.i. da:
 dott. ing. Edoardo PELLA
 dott. ing. Matteo RIVERANI
 dott. ing. Edoardo PELLA

SUPPORTO TECNICO OPERATIVO LOGISTICO
 S.p.A. AUTOVIE VENETE
 CONCESSIONARIA AUTOSTRADALE AD INTERNO - TRIESTE
 AZIENDA PORTOGUARIANO - CONEGLIANO
 ALI VALICHI CONFINARI
 IL CAPO COMESSA:
 dott. ing. Paolo PERCO
 IL DIRETTORE AREA OPERATIVA:
 Firmato digitalmente ai sensi dell'art. 24 del D.lgs. 82/2005 e s.m.i. da:
 dott. ing. Edoardo PELLA

PROGETTAZIONE SPECIALISTICA:
 Firmato digitalmente ai sensi dell'art. 24 del D.lgs. 82/2005 e s.m.i. da:
 dott. ing. Paolo PERCO

COMMISSARIO DELEGATO PER L'EMERGENZA
 IL RESPONSABILE UNICO DEL PROCEDIMENTO
 dott. ing. Paolo PERCO

NOME FILE:
 211802001.dwg
 211802001.pdf

DATA PROGETTO:
 31.05.2022

21A09K 20 11 1