

COMMISSARIO DELEGATO PER L'EMERGENZA DELLA MOBILITA' RIGUARDANTE LA A4 (TRATTO VENEZIA - TRIESTE) ED IL RACCORDO VILLESSE - GORIZIA

Ordinanza del Presidente del Consiglio dei Ministri n° 3702 del 05 settembre 2008 VIA LAZZARETTO VECCHIO, 26 - 34123 TRIESTE Tel 040 3189542 - 0432 925542 - Fax 040 3189545 commissario@autovie.it



Legge 21 dicembre 2001 n. 443 (c.d. "Legge Obiettivo") Primo Programma Nazionale Infrastrutture Strategiche Intesa Generale Quadro Ministero Infrastrutture e Trasporti - Regione Autonoma Friuli Venezia Giulia Intesa Generale Quadro Governo - Regione del Veneto CORRIDOI AUTOSTRADALI E STRADALI COMPLEMENTO DEL CORRIDOIO STRADALE 5 E DEI VALICHI CONFINARI ASSE AUTOSTRADALE AMPLIAMENTO DELLA A4 CON LA TERZA CORSIA II LOTTO: TRATTO SAN DONA' DI PIAVE - SVINCOLO DI ALVISOPOLI Sub-lotto 1: Asse autostradale dalla progr. km 451+021 (ex 54+545) alla progr. km 459+776 (ex 63+300) e Canale di gronda Fosson-Loncon

PROGETTO ESECUTIVO

TOPOGRAFIA E CARTOGRAFIA RILIEVI TOPOGRAFICI INTEGRATIVI CANALE DI GRONDA 3 LONCON-FOSSON SEZIONI SEZIONI 03 TEMATICA B N. ALLEGATO e SUB.ALL. 02.05.3.c Scala 1 : 200

Table with 3 rows and 4 columns (REV, DATA, DESCRIZIONE DELLA REVISIONE, REDATTO, VERIFICATO, APPROVATO)

COORDINAMENTO E PROGETTAZIONE GENERALE: S.p.A. AUTOVIE VENETE; PROGETTAZIONE SPECIALISTICA: TOPOGRAFIA E CARTOGRAFIA STUDIO TECNICO D'ODORICO; SUPPORTO TECNICO OPERATIVO LOGISTICO S.p.A. AUTOVIE VENETE; COMMISSIONARIO DELEGATO PER L'EMERGENZA IL RESPONSABILE UNICO DEL PROCEDIMENTO

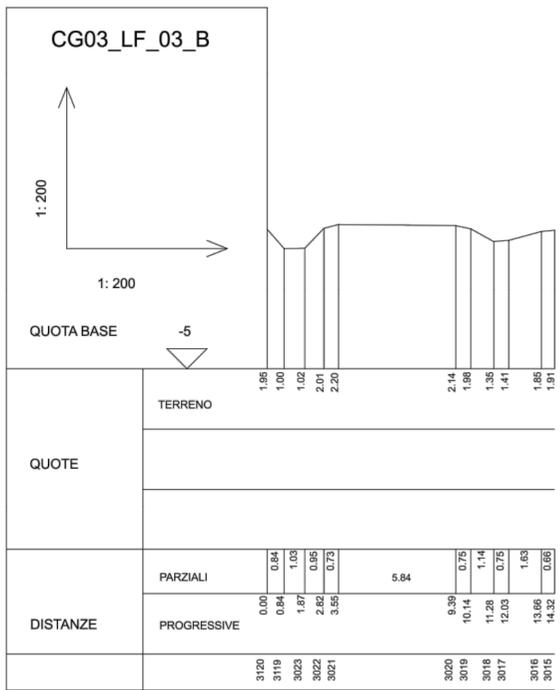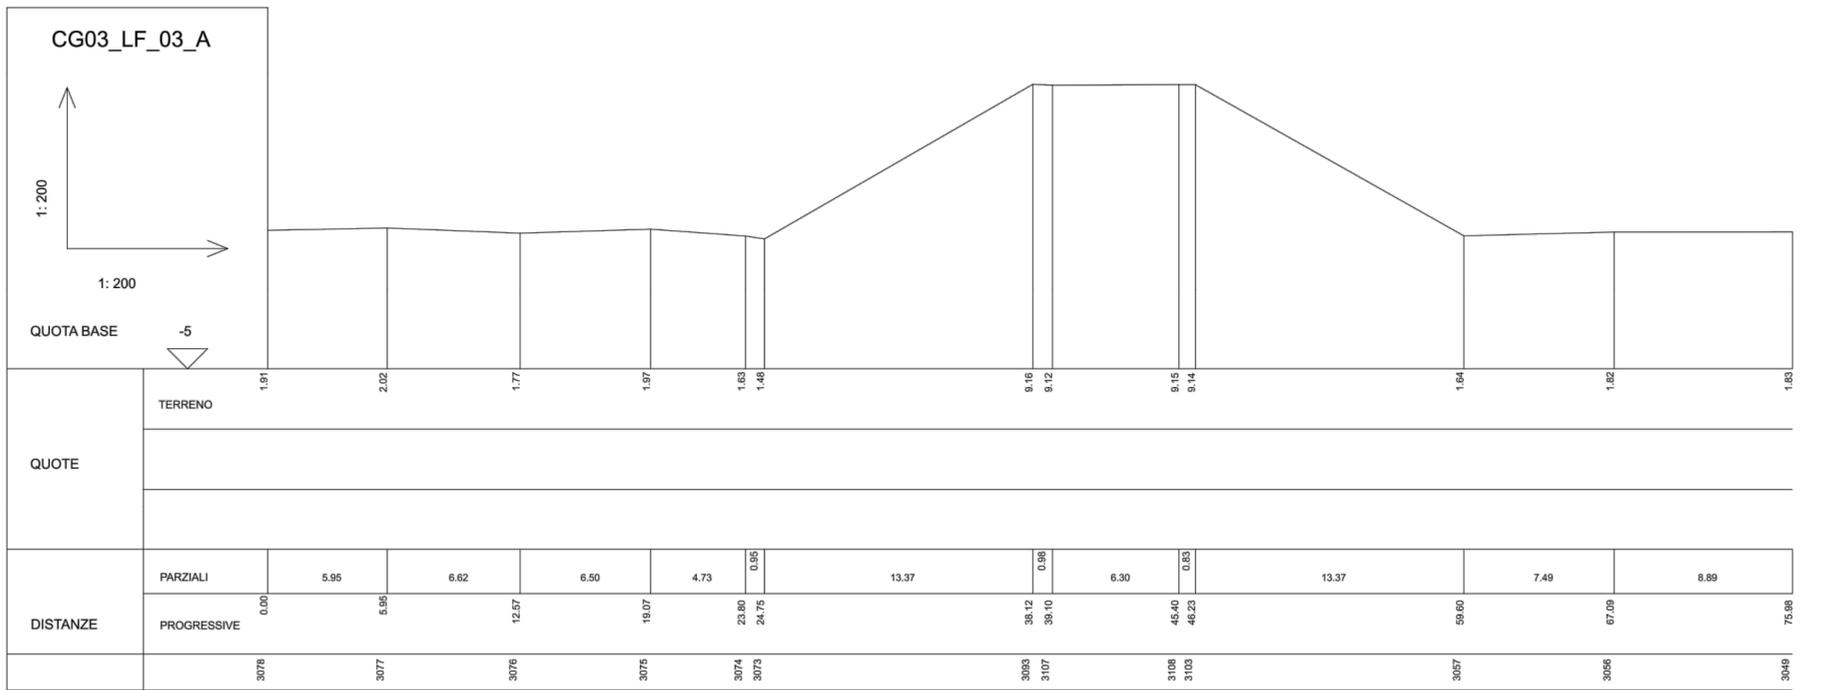

Elaborato tratto dal progetto esecutivo dell'Ampliamento della A4 con la terza corsia, Il Lotto - Tratto San Donà di Piave - Alvisopoli Sub lotto 1 - Canale di gronda Fosson-Loncon

COMMISSARIO DELEGATO PER L'EMERGENZA DELLA MOBILITA' RIGUARDANTE LA A4 (TRATTO VENEZIA - TRIESTE) ED IL RACCORDO VILLESSE - GORIZIA

Ordinanza del Presidente del Consiglio dei Ministri n° 3702 del 05 settembre 2008 e s.m.i. VIA VITTORIO LOCCHI N. 19 - 34143 - TRIESTE Tel 040 3189542 - 0432 925542 - Fax 040 3189545 commissario@autovie.it - commissario@pec.commissarioterzacosria.it

Legge 21 dicembre 2001 n. 443 (c.d. "Legge Obiettivo") Primo Programma Nazionale Infrastrutture Strategiche Intesa Generale Quadro Ministero Infrastrutture e Trasporti - Regione Autonoma Friuli Venezia Giulia Intesa Generale Quadro Governo - Regione del Veneto CORRIDOI AUTOSTRADALI E STRADALI COMPLEMENTO DEL CORRIDOIO STRADALE 5 E DEI VALICHI CONFINARI ASSE AUTOSTRADALE AMPLIAMENTO DELLA A4 CON LA TERZA CORSIA II LOTTO: TRATTO SAN DONA' DI PIAVE - SVINCOLO DI ALVISOPOLI Sub-lotto 3: Asse autostradale NUOVO SVINCOLO E CASELLO DI SAN STINO DI LIVENZA

TOPOGRAFIA E CARTOGRAFIA Rilievo integrativo canale gronda 2016 Sezioni 03 TEMATICA B N. ALLEGATO e SUB.ALL. 02.08.0.0 Scala 1 : 200

Table with 3 rows and 4 columns (REV, DATA, DESCRIZIONE DELLA REVISIONE, REDATTO, VERIFICATO, APPROVATO)

COORDINAMENTO E PROGETTAZIONE GENERALE: S.p.A. AUTOVIE VENETE; PROGETTAZIONE SPECIALISTICA: TOPOGRAFIA E CARTOGRAFIA STUDIO TECNICO D'ODORICO; SUPPORTO TECNICO OPERATIVO LOGISTICO S.p.A. AUTOVIE VENETE; COMMISSIONARIO DELEGATO PER L'EMERGENZA IL RESPONSABILE UNICO DEL PROCEDIMENTO