

COMMISSARIO DELEGATO PER L'EMERGENZA DELLA MOBILITA' RIGUARDANTE LA A4 (TRATTO VENEZIA - TRIESTE) ED IL RACCORDO VILLESSE - GORIZIA

Ordinanza del Presidente del Consiglio dei Ministri n° 3702 del 05 settembre 2008
 VIA LAZZARETTO VECCHIO, 26 - 34123 TRIESTE
 Tel 040 3189542 - 0432 925542 - Fax 040 3189545 commissario@autovie.it

Legge 21 dicembre 2001 n. 443 (c.d. "Legge Obiettivo")
 Primo Programma Nazionale Infrastrutture Strategiche
 Intesa Generale Quadro Ministero Infrastrutture e Trasporti - Regione Autonoma Friuli Venezia Giulia
 Intesa Generale Quadro Governo - Regione del Veneto
 CORRIDOI AUTOSTRADALI E STRADALI
 COMPLEMENTO DEL CORRIDOIO STRADALE 5 E DEI VALICHI CONFINARI
 ASSE AUTOSTRADALE
 AMPLIAMENTO DELLA A4 CON LA TERZA CORSIA

II LOTTO: TRATTO SAN DONA' DI PIAVE - SVINCOLO DI ALVISOPOLI
 Sub-lotto 1: Asse autostradale dalla progr. km 451+021 (ex 54+545) alla progr. km 459+776 (ex 63+300) e Canale di gronda Fosson-Loncon

PROGETTO ESECUTIVO

TOPOGRAFIA E CARTOGRAFIA
 RILIEVI TOPOGRAFICI INTEGRATIVI
 CANALE DI GRONDA 3 LONCON-FOSSON
 SEZIONI
 SEZIONI 04

Scala 1 : 200

TEMATICA

B

N. ALLEGATO e SUB.ALL.

02.05.3.d

3							
2							
1							
0	30.09.2016	Prima emissione				CD	CD EP
REV.	DATA	DESCRIZIONE DELLA REVISIONE	REDATTO	VERIFICATO	APPROVATO		

COORDINAMENTO E PROGETTAZIONE GENERALE:

S.p.A. AUTOVIE VENETE:
 dott. ing. Edoardo PELLA
 dott. ing. Stefano Di Santolo

SUPPORTO TECNICO OPERATIVO LOGISTICO

S.p.A. AUTOVIE VENETE
 Società soggetta all'attività di direzione e coordinamento da parte di Friulia S.p.A. - Finanziaria Regionale Friuli-Venezia Giulia
 CONCESSIONARIA AUTOSTRADE
 A4 VENEZIA - TRIESTE
 A23 PALMANOVA - UDINE
 A28 PORTOGRUARO - CONEGLIANO

IL CAPO COMMESSA:
 dott.ing. Edoardo PELLA

IL DIRETTORE AREA OPERATIVA:
 dott.ing. Enrico RAZZINI

COMMISSARIO DELEGATO PER L'EMERGENZA
 IL RESPONSABILE UNICO DEL PROCEDIMENTO
 dott.ing. Enrico RAZZINI


PROGETTAZIONE SPECIALISTICA:

TOPOGRAFIA E CARTOGRAFIA
 STUDIO TECNICO D'ODORICO
 geom. Claudio D'ODORICO

NOME FILE:
 1401B02053d0.dwg
 1401B02053d0.pdf

DATA PROGETTO:
 30.09.2016

21A099 14 01 0
 CODICE MASTRO ANNO N.PROGETTO REVISIONE

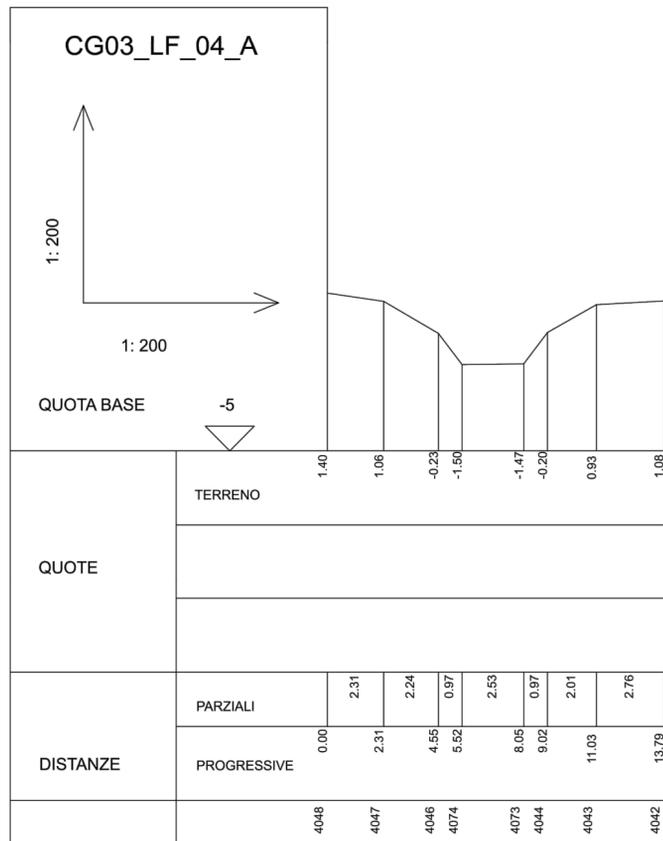

Elaborato tratto dal progetto esecutivo dell'Ampliamento della A4 con la terza corsia, Il Lotto - Tratto San Donà di Piave - Alvisopoli Sub lotto 1 - Canale di gronda Fosson-Loncon



COMMISSARIO DELEGATO PER L'EMERGENZA DELLA MOBILITA' RIGUARDANTE LA A4 (TRATTO VENEZIA - TRIESTE) ED IL RACCORDO VILLESSE - GORIZIA

Ordinanza del Presidente del Consiglio dei Ministri n° 3702 del 05 settembre 2008 e s.m.i.
 VIA VITTORIO LOCCHI N. 19 - 34143 - TRIESTE
 Tel 040 3189542 - 0432 925542 - Fax 040 3189545
 commissario@autovie.it - commissario@pec.commissarioterzacosria.it

Legge 21 dicembre 2001 n. 443 (c.d. "Legge Obiettivo")
 Primo Programma Nazionale Infrastrutture Strategiche
 Intesa Generale Quadro Ministero Infrastrutture e Trasporti - Regione Autonoma Friuli Venezia Giulia
 Intesa Generale Quadro Governo - Regione del Veneto
 CORRIDOI AUTOSTRADALI E STRADALI
 COMPLEMENTO DEL CORRIDOIO STRADALE 5 E DEI VALICHI CONFINARI
 ASSE AUTOSTRADALE
 AMPLIAMENTO DELLA A4 CON LA TERZA CORSIA

II LOTTO: TRATTO SAN DONA' DI PIAVE - SVINCOLO DI ALVISOPOLI
 Sub-lotto 3: Asse autostradale

NUOVO SVINCOLO E CASELLO DI SAN STINO DI LIVENZA
PROGETTO DEFINITIVO

TOPOGRAFIA E CARTOGRAFIA
 Rilievo integrativo canale gronda 2016
 Sezioni 04

Scala 1 : 200

TEMATICA

B

N. ALLEGATO e SUB.ALL.

02.09.0.0

4							
3							
2							
1	27.05.2022	Prima emissione				LN	MR EP
REV.	DATA	DESCRIZIONE DELLA REVISIONE	REDATTO	VERIFICATO	APPROVATO		

COORDINAMENTO E PROGETTAZIONE GENERALE:

S.p.A. AUTOVIE VENETE :
 Firmato digitalmente ai sensi dell'art. 24 del D.Lgs. 82/2005 e s.m.i. da:
 dott. ing. Matteo RIVIERANI
 dott. ing. Edoardo PELLA

SUPPORTO TECNICO OPERATIVO LOGISTICO

S.p.A. AUTOVIE VENETE
 Società soggetta all'attività di direzione e coordinamento da parte di Friulia S.p.A. - Finanziaria Regionale Friuli-Venezia Giulia
 CONCESSIONARIA AUTOSTRADE
 A4 VENEZIA - TRIESTE
 A23 PALMANOVA - UDINE
 A28 PORTOGRUARO - CONEGLIANO
 A34 VILLESSE - GORIZIA
 A57 TANGENZIALE DI MESTRE

DIREZIONE TECNICA:
 IL DIRETTORE
 dott. ing. Paolo PERCO

IL CAPO COMMESSA:
 Firmato digitalmente ai sensi dell'art. 24 del D.Lgs. 82/2005 e s.m.i. da:
 dott. ing. Edoardo PELLA

PROGETTAZIONE SPECIALISTICA:

Firmato digitalmente ai sensi dell'art. 24 del D.Lgs. 82/2005 e s.m.i. da:

NOME FILE:
 2011B020900.dwg
 2011B020900.pdf

DATA PROGETTO:
 31.05.2022

21A09K 20 11 1
 CODICE MASTRO ANNO N.PROGETTO REVISIONE

COMMISSARIO DELEGATO PER L'EMERGENZA
 IL RESPONSABILE UNICO DEL PROCEDIMENTO
 dott. ing. Paolo PERCO