SEZIONE B-B
SCALA 1:100

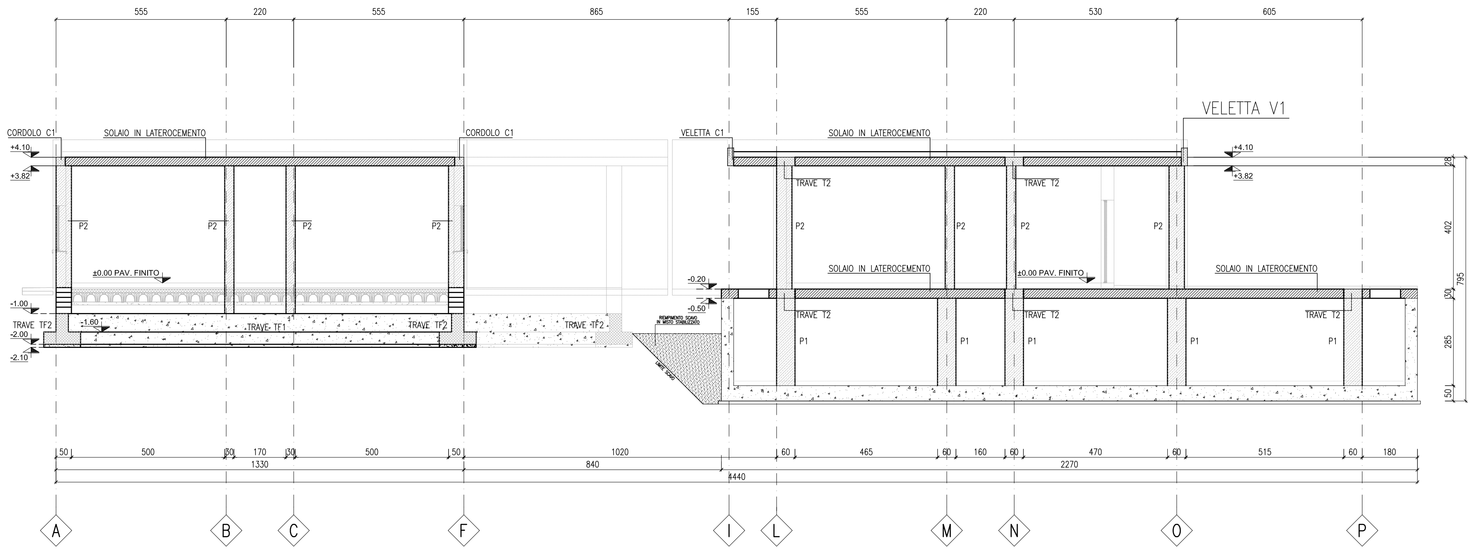

LAYOUT
SCALA 1:200

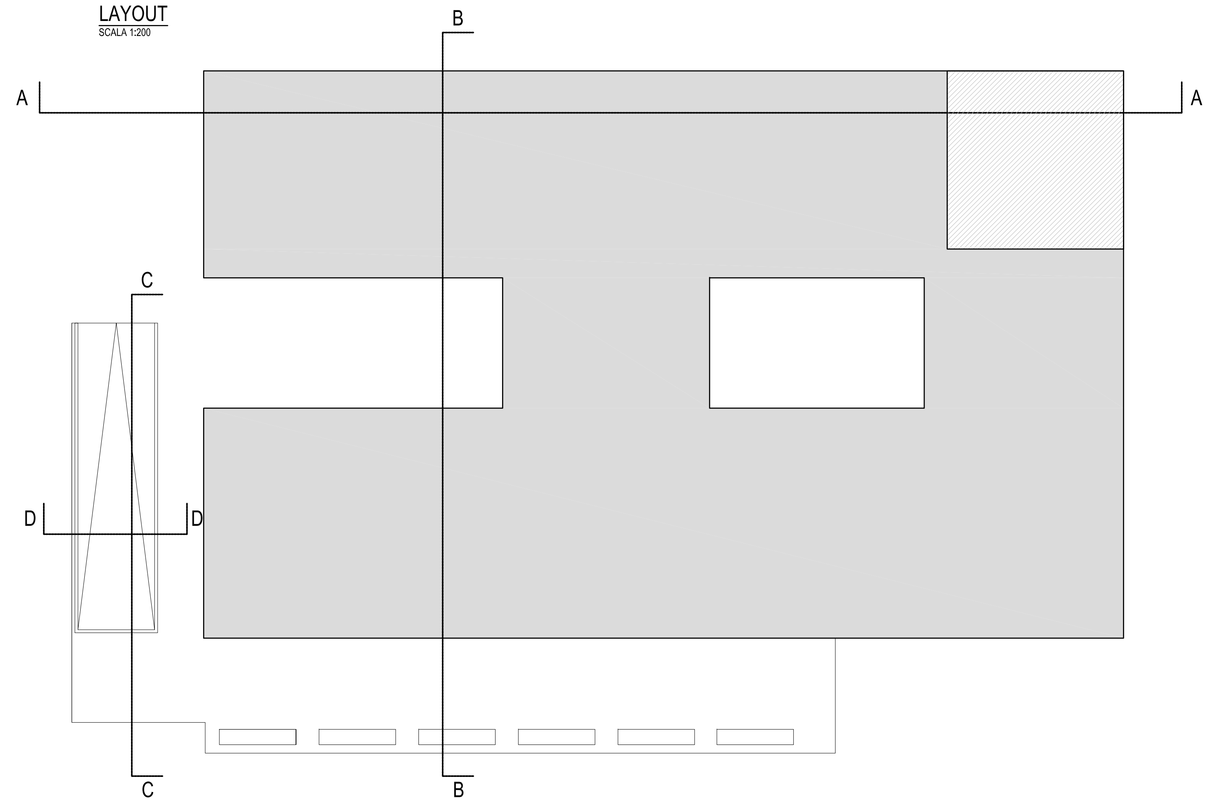

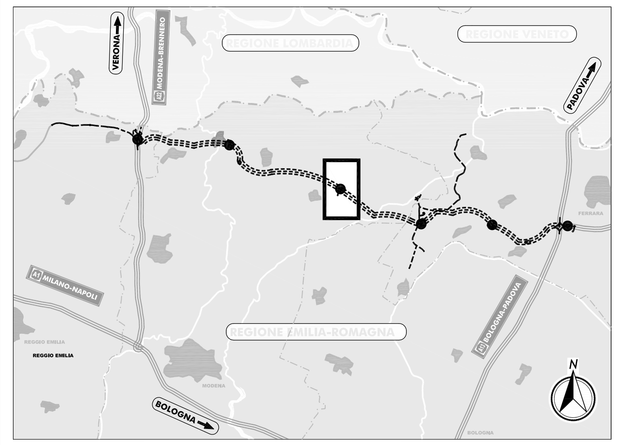

LEGENDA

ELABORATI DI RIFERIMENTO

PD_0_0000_0000_0_GE_KT_01_A Elenco delle Normative di riferimento
PD_0_0000_0000_0_GE_KT_02_A Vita Utile e Classi d'Uso delle opere

SEZIONE A-A
SCALA 1:100

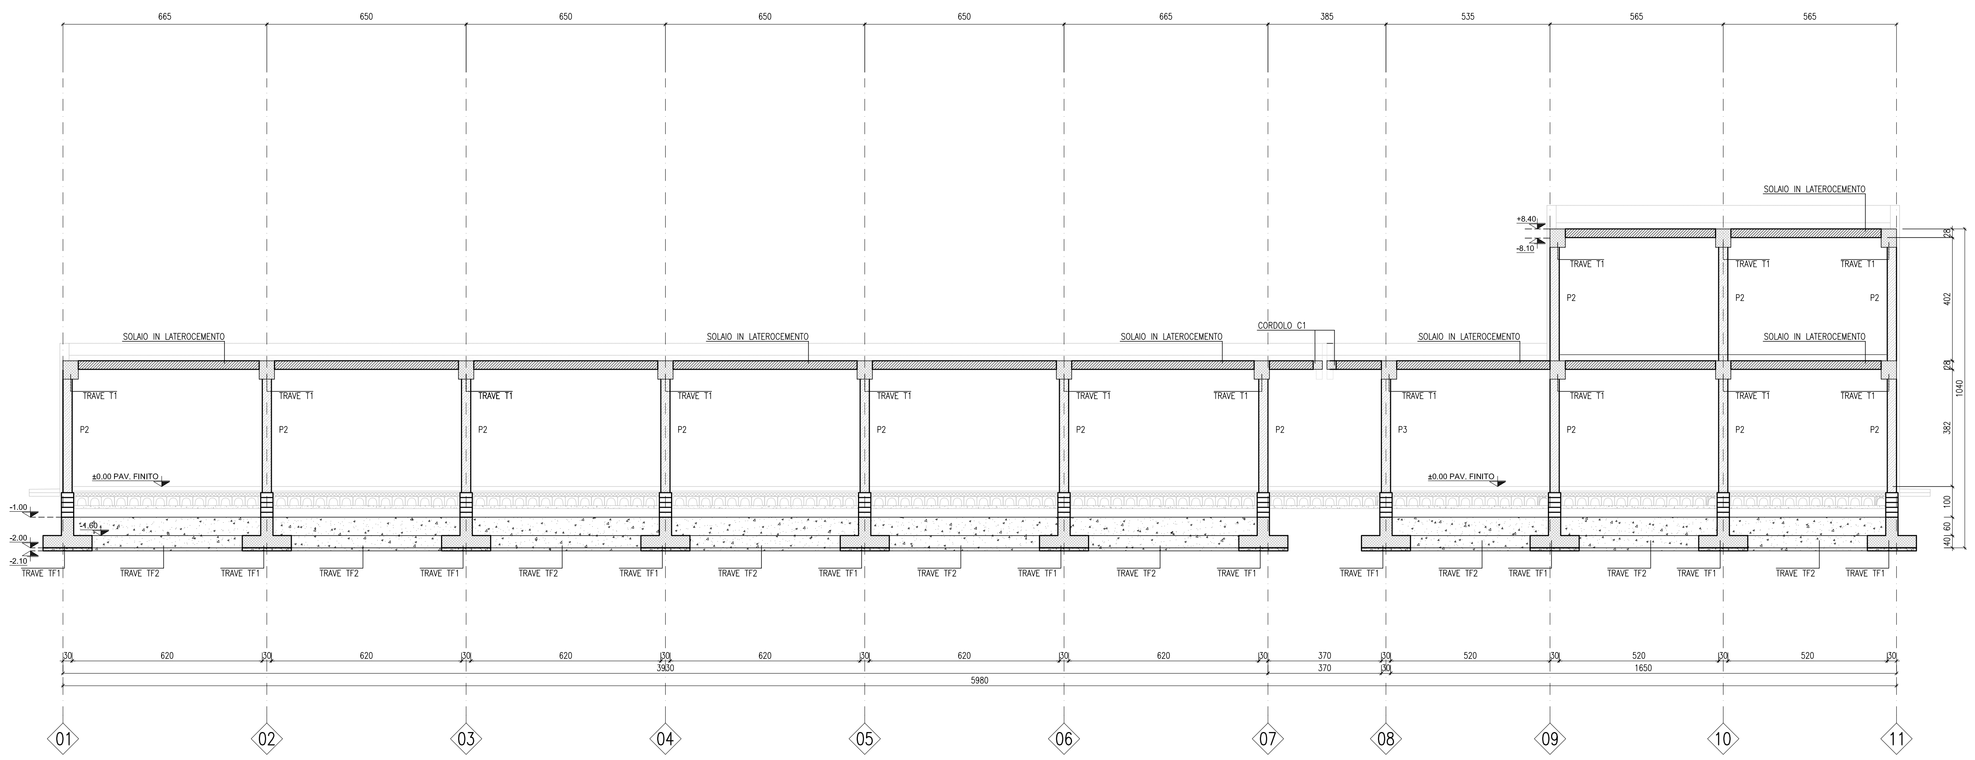

CARATTERISTICHE DEI MATERIALI

PD_0_0000_0000_0_GE_TB_01_A Tabella materiali e classi di esposizione calcestruzzo

NOTE

- Quote altimetriche espresse in metri
- Quote lineari espresse in cm

- La quota altimetrica 0,00 del disegno corrisponde a +15,48 s.l.m.

TRAVE -T1-
SCALA 1:20

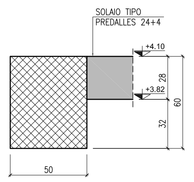

TRAVE -T2-
SCALA 1:20

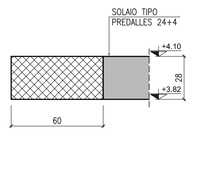

CORDOLO -C1-
SCALA 1:20

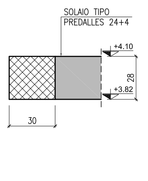

VELETTA -V1-
SCALA 1:20

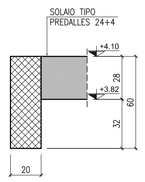

PILASTRO -P1-
SCALA 1:20

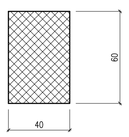

PILASTRO -P2-
SCALA 1:20

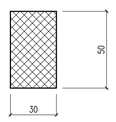

PILASTRO -P3-
SCALA 1:20

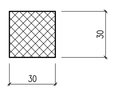

TRAVE DI FONDAZIONE -TIPO TF1-
SCALA 1:50

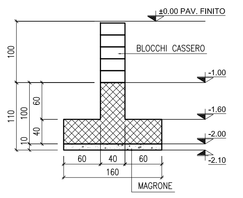

TRAVE DI FONDAZIONE -TIPO TF2-
SCALA 1:50

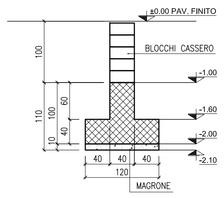

TRAVE DI FONDAZIONE -TIPO TF3-
SCALA 1:50

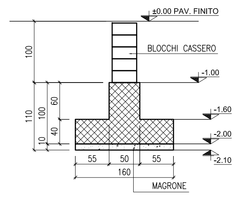

SEZIONE C-C
SCALA 1:100

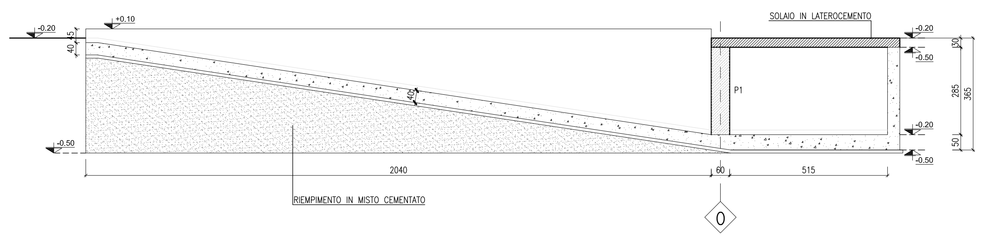

SEZIONE D-D
SCALA 1:100

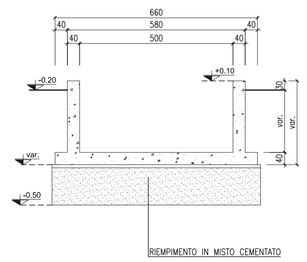

IL CONCEDENTE

Regione Emilia-Romagna

IL CONCESSIONARIO

ARC AUTOSTRADA REGIONALE CISPADANA

AUTOSTRADA REGIONALE CISPADANA
DAL CASELLO DI REGGIOLO-ROLO SULLA A22 AL CASELLO DI FERRARA SUD SULLA A13

CODICE C.U.P. E81B08000060009

PROGETTO DEFINITIVO

ASSE AUTOSTRADALE

OPERE STRUTTURALI

ARCHITETTONICI

CASERMA DI POLIZIA - S.Felice sul Panaro

SEZIONI E DETTAGLI STRUTTURALI

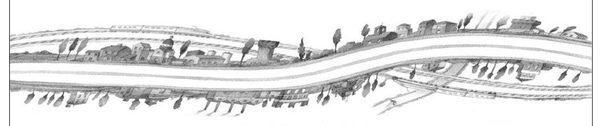

IL PROGETTISTA
Ing. Antonio De Fazio
Albo Ing. Prov. Bologna n°3696

RESPONSABILE INTEGRAZIONE PRESTAZIONI SPECIALISTICHE
Ing. Emilio Solsi
Albo Ing. Reggio Emilia n° 945

IL CONCESSIONARIO
Autostrade Regionali Cispadane S.p.A.
IL PRESIDENTE
Giuseppe Patuzzi

REV.	DATA	DESCRIZIONE	REDAZIONE	CONTROLLO	APPROVAZIONE
G					
F					
E					
D					
C					
B					
A	17.04.2012	EMISSIONE	Zadra	De Fazio	Salsi

IDENTIFICAZIONE ELABORATO

NUM. PROGR.	FASE	LOTTO	GRUPPO	CODICE OPERA MEC.	TIPOLOGIA OPERA	MEMO	TIPO ELABORATO	PROGRESSIVO	REV.
3 4 7 1	P D	0	S 0 3	S F B 0 3	0	F B	P Z	0 8	A

DATA: MAGGIO 2012

SCALA: Varie

IL PRESENTE DOCUMENTO NON POTRA' ESSERE COPIATO, RIPRODOTTO O ALTRIMENTI PUBBLICATO, IN TUTTO O IN PARTE, SENZA IL CONSENSO SCRITTO DEL CONCEDENTE. OGNI UTILIZZO NON AUTORIZZATO SARA' PERSEGUITO A NORMA DI LEGGE
THIS DOCUMENT MAY NOT BE COPIED, REPRODUCED OR PUBLISHED, EITHER IN PART OR IN ITS ENTIRETY, WITHOUT THE WRITTEN PERMISSION OF ARCESA CONCESSIONA. UNAUTHORIZED USE WILL BE PROSECUTED BY LAW.

scala di stampa 1:1