


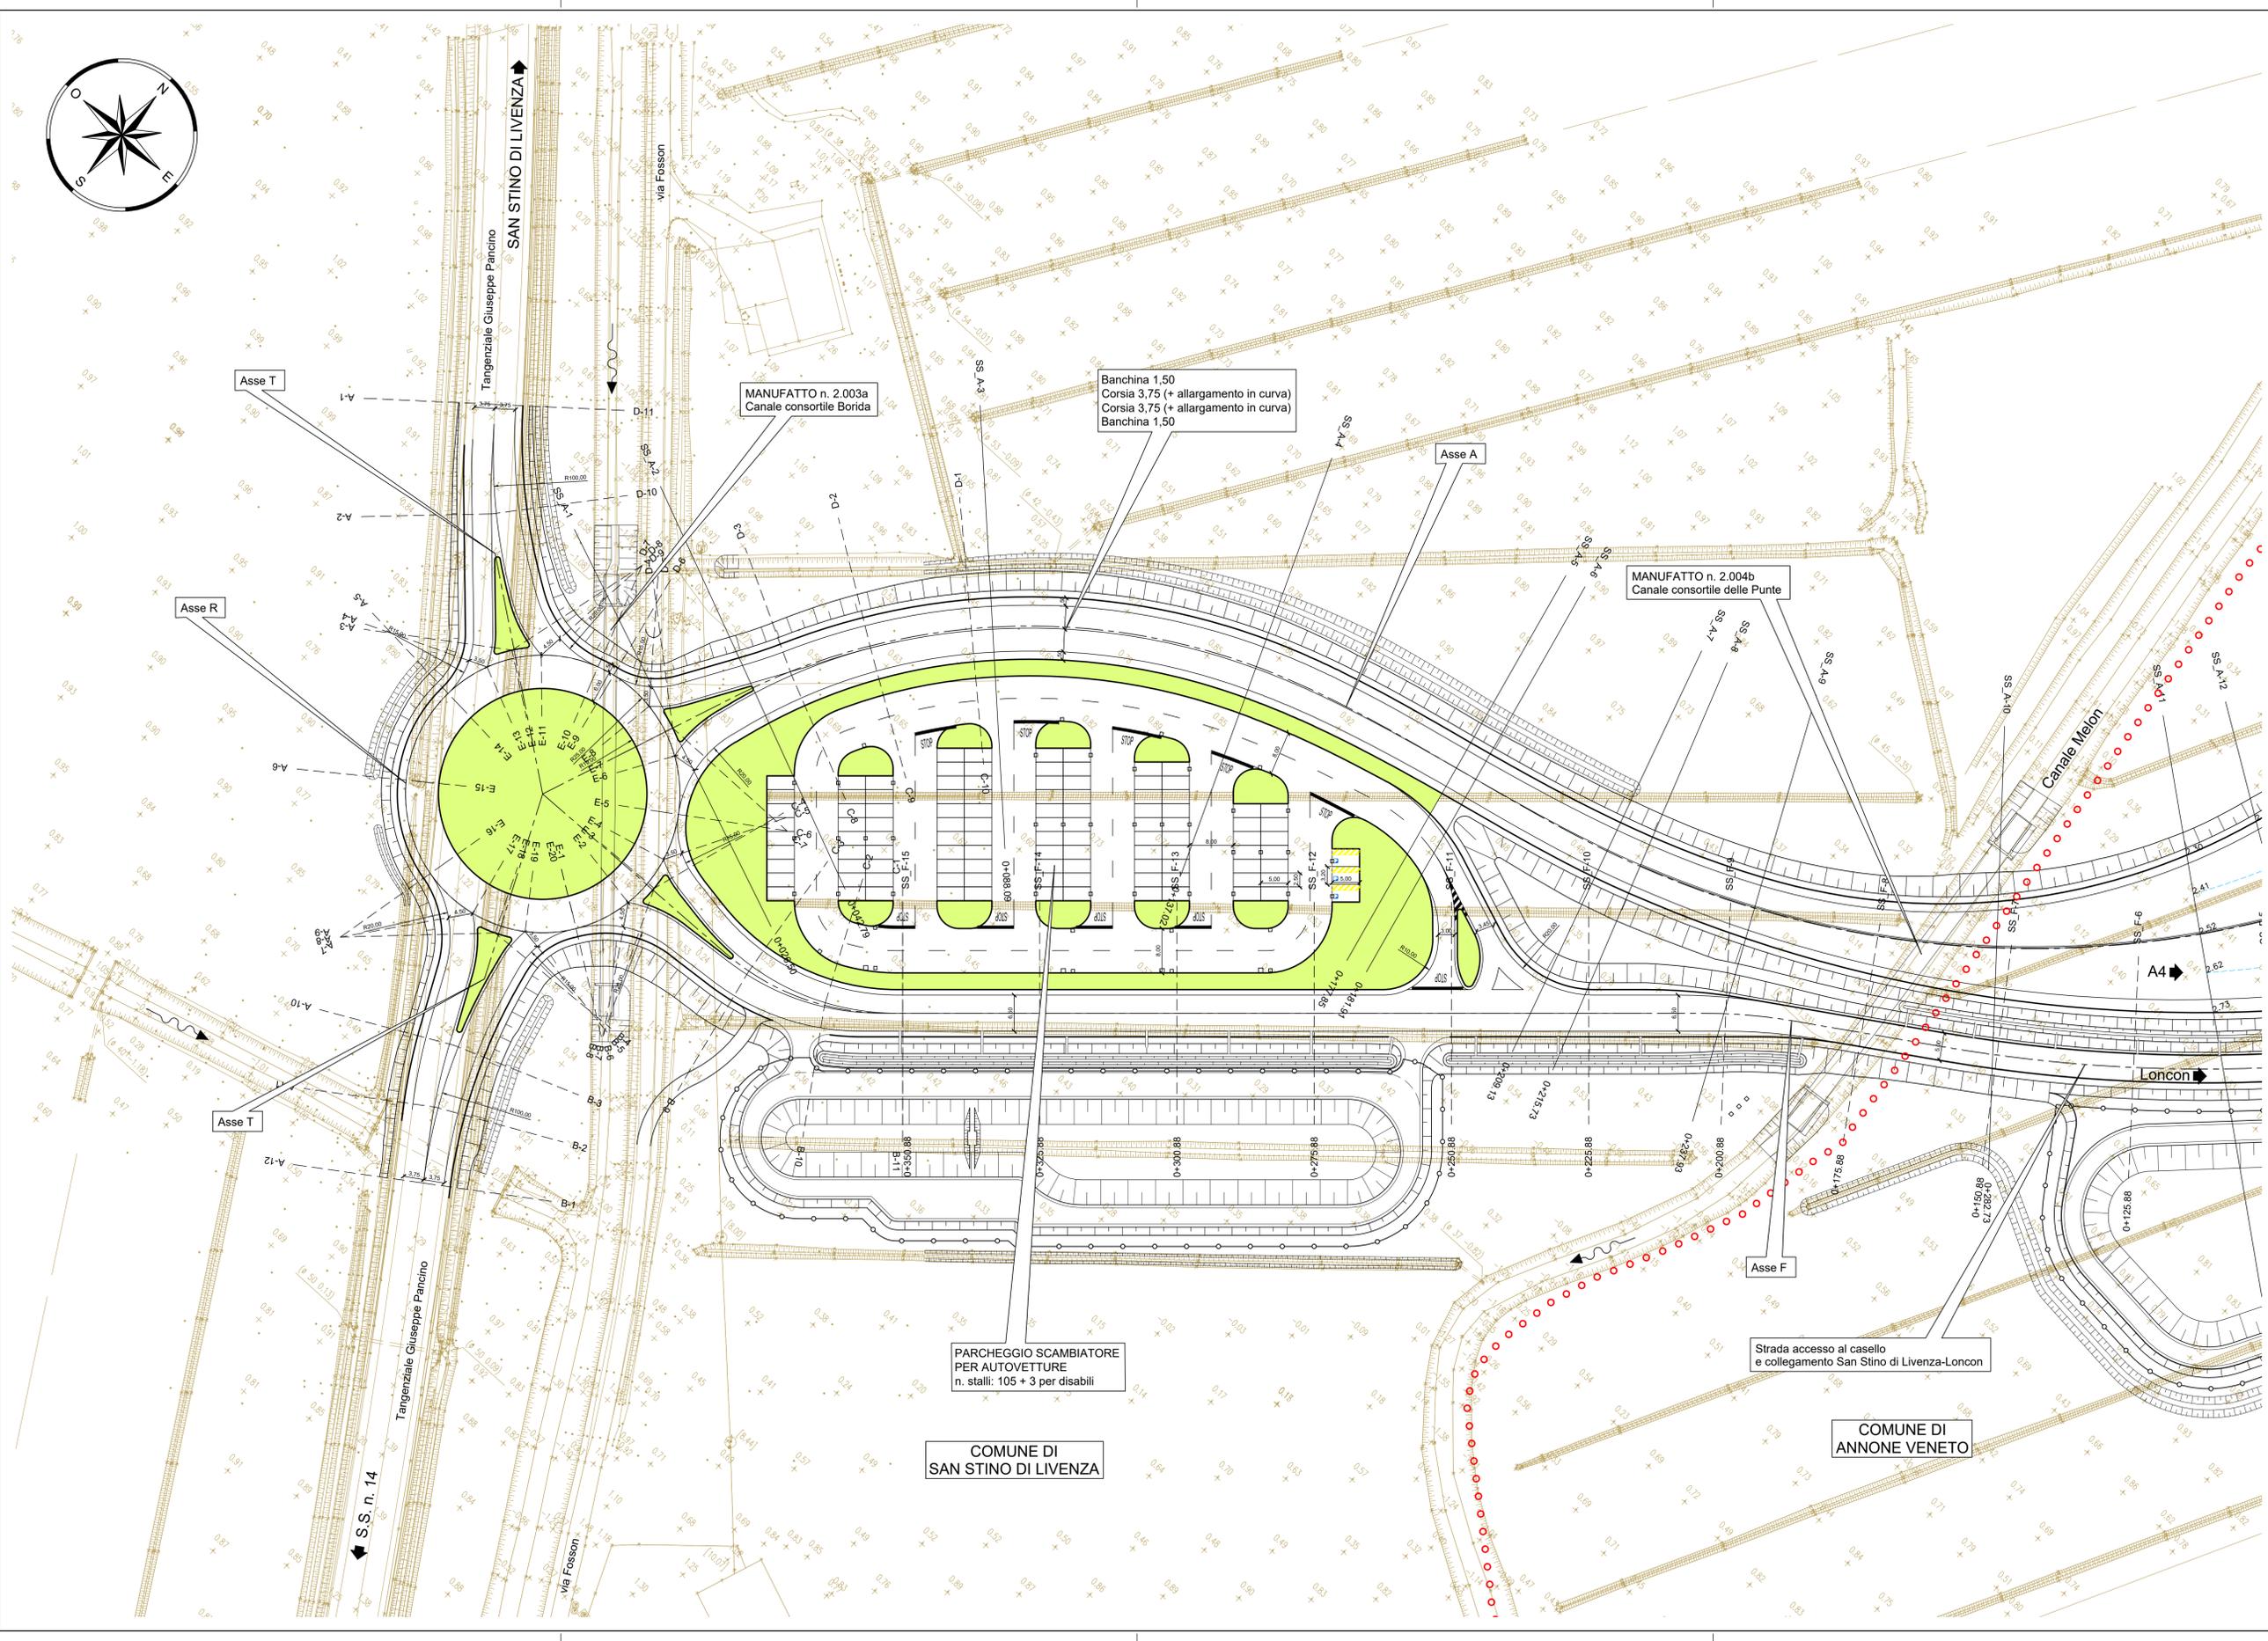

LEGGENDA

- Autostrada esistente
- Ampliamento della A4 con la terza corsia  
(Progetto approvato con Delibera CIPE n.13/2005,  
Decreto Sogg. Att. n.236/2013)
- Opere in progetto
- Confine comunale



C.U.P. I 61 B 07 00036 000 5

P.115C

**COMMISSARIO DELEGATO PER L'EMERGENZA DELLA MOBILITA' RIGUARDANTE LA A4 (TRATTO VENEZIA - TRIESTE) ED IL RACCORDO VILLESSE - GORIZIA**  
 Ordinanza del Presidente del Consiglio dei Ministri n° 3702 del 05 settembre 2008 e s.m.i.  
 VIA VITTORIO LOCCHI N. 19 - 34143 - TRIESTE  
 Tel 040 3189542 - 0432 925542 - Fax 040 3189545  
 commissario@autovie.it - commissario@pec.commissarioerzacraccia.it

Legge 21 dicembre 2001 n. 443 (c.d. "Legge Obiettivo")  
 Primo Programma Nazionale Infrastrutture Strategiche  
 Intesa Generale Quadro Ministeri Infrastrutture e Trasporti - Regione Autonoma Friuli Venezia Giulia  
 Intesa Generale Quadro Governo - Regione del Veneto  
 CORRIDOI AUTOSTRADALI E STRADALI  
 COMPLETAMENTO DEL CORRIDOIO STRADALE 5 E DEI VALICHI CONFINARI  
 ASSE AUTOSTRADALE  
 AMPLIAMENTO DELLA A4 CON LA TERZA CORSIA  
**IL LOTTO: TRATTO SAN DONA' DI PIAVE - SVINCOLO DI ALVISOPOLI**  
 Sub-lotto 3: Asse autostradale  
**NUOVO SVINCOLO E CASELLO DI SAN STINO DI LIVENZA**  
**PROGETTO DEFINITIVO**

**VIABILITA'**  
 Planimetrie tecniche  
 Collegamento con la viabilita' ordinaria, rotatoria e parcheggio scambiatore

TEMATICA  
**E**  
 N. ALLEGATO e SUBALL.  
**02.02.0.0**

Scala 1 : 500

1					
2					
**COORDINAMENTO E PROGETTAZIONE GENERALE:**  
 S.p.A. AUTOVIE VENETE:  
 Firmato digitalmente ai sensi dell'art. 24 del D.lgs. 82/2005 e s.m.i. da:  
 dott. ing. Matteo RIVERANI  
 dott. ing. Edoardo PELLA

**PROGETTAZIONE SPECIALISTICA:**  
 Firmato digitalmente ai sensi dell'art. 24 del D.lgs. 82/2005 e s.m.i. da:  
 dott. ing. Matteo RIVERANI

**COLLABORATORE:**  
 dott. ing. Tommaso BRUGNERA

**SUPPORTO TECNICO OPERATIVO LOGISTICO**  
**S.p.A. AUTOVIE VENETE**  
 Firmato digitalmente ai sensi dell'art. 24 del D.lgs. 82/2005 e s.m.i. da:  
 dott. ing. Matteo RIVERANI  
 dott. ing. Edoardo PELLA

**DIREZIONE TECNICA:**  
 IL DIRETTORE  
 dott. ing. Paolo PERCO

**IL CAPO COMMESSA:**  
 Firmato digitalmente ai sensi dell'art. 24 del D.lgs. 82/2005 e s.m.i. da:  
 dott. ing. Edoardo PELLA

COMMISSARIO DELEGATO PER L'EMERGENZA  
 IL RESPONSABILE UNICO DEL PROCEDIMENTO  
 dott. ing. Paolo PERCO

NUM. FILE: 2011E02020.dwg  
 DATA PROGETTO: 31.05.2022  
 CODICE METRO: 21A09K  
 ANNO: 2011  
 PROGETTO REGIONE: 1

PARCHEGGIO SCAMBIATORE PER AUTOVETTURE n. stalli: 105 + 3 per disabili

Strada accesso al casello e collegamento San Stino di Livenza-Loncon

COMUNE DI SAN STINO DI LIVENZA

COMUNE DI ANNONE VENETO