



**COMMISSARIO DELEGATO PER L'EMERGENZA DELLA
MOBILITA' RIGUARDANTE LA A4 (TRATTO VENEZIA - TRIESTE)
ED IL RACCORDO VILLESSE - GORIZIA**

Ordinanza del Presidente del Consiglio dei Ministri
n° 3702 del 05 settembre 2008 e s.m.i.
VIA VITTORIO LOCCHI N. 19 - 34143 - TRIESTE
Tel 040 3189542 - 0432 925542 - Fax 040 3189545
commissario@autovie.it - commissario@pec.commissarioterzacosria.it

Legge 21 dicembre 2001 n. 443 (c.d. "Legge Obiettivo")
Primo Programma Nazionale Infrastrutture Strategiche
Intesa Generale Quadro Ministero Infrastrutture e Trasporti - Regione Autonoma Friuli Venezia Giulia
Intesa Generale Quadro Governo - Regione del Veneto

CORRIDOI AUTOSTRADALI E STRADALI
COMPLEMENTO DEL CORRIDOIO STRADALE 5 E DEI VALICHI CONFINARI
ASSE AUTOSTRADALE
AMPLIAMENTO DELLA A4 CON LA TERZA CORSIA

**II LOTTO: TRATTO SAN DONA' DI PIAVE - SVINCOLO DI ALVISOPOLI
Sub-lotto 3: Asse autostradale
NUOVO SVINCOLO E CASELLO DI SAN STINO DI LIVENZA
PROGETTO DEFINITIVO**

VIABILITA'

Sezioni trasversali

Asse A

TEMATICA

E

N. ALLEGATO e SUB.ALL.

06.00.0.0



Scala 1 : 250

4					
3					
2					
1	27.05.2022	Prima emissione		MB	MR EP
REV.	DATA	DESCRIZIONE DELLA REVISIONE		REDATTO	VERIFICATO APPROVATO

COORDINAMENTO E PROGETTAZIONE GENERALE:

S.p.A. AUTOVIE VENETE :

Firmato digitalmente ai sensi dell'art. 24
del D.Lgs. 82/2005 e s.m.i. da:
dott. ing. Matteo RIVIERANI
dott. ing. Edoardo PELLA

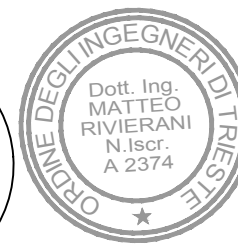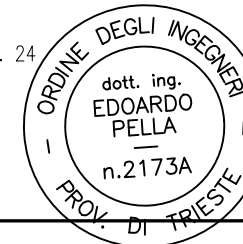

PROGETTAZIONE SPECIALISTICA:

Firmato digitalmente ai sensi dell'art. 24
del D.Lgs. 82/2005 e s.m.i. da:
dott. ing. Matteo RIVIERANI

COLLABORATORE:

dott. ing. Tommaso BRUGNERA

SUPPORTO TECNICO OPERATIVO LOGISTICO

S.p.A. AUTOVIE VENETE

34143 TRIESTE - Via V. Locchi, 19 - tel. 040/3189111
Società soggetta all'attività di direzione e coordinamento da parte di
Friulia S.p.A. - Finanziaria Regionale Friuli-Venezia Giulia
CONCESSIONARIA AUTOSTRADE
A4 VENEZIA - TRIESTE
A23 PALMANOVA - UDINE
A28 PORTOGRUARO - CONEGLIANO
A34 VILLESSE - GORIZIA
A57 TANGENZIALE DI MESTRE

DIREZIONE TECNICA:

IL DIRETTORE
dott. ing. Paolo PERCO

IL CAPO COMMESSA:

Firmato digitalmente ai sensi dell'art. 24
del D.Lgs. 82/2005 e s.m.i. da:
dott. ing. Edoardo PELLA



**COMMISSARIO DELEGATO
PER L'EMERGENZA**

IL RESPONSABILE UNICO DEL PROCEDIMENTO
dott. ing. Paolo PERCO

NOME FILE:
2011E060000.dwg
2011E060000.pdf

DATA PROGETTO:
31.05.2022


21A09K 20 11 1
CODICE MASTRO ANNO N.PROGETTO REVISIONE

PROFILO Asee_SS_A_rev.7

SEZIONE SS_A-4

PROGRESSIVA 137.02

RILEVATO	
B1	24.66 m ²
BASE	
BA1	1.91 m ²
BINDER	
BI1	0.90 m ²
FONDAZIONE	
FD1	3.37 m ²
USURA	
US1	0.53 m ²
VEGETALE	
VE1	1.48 m ²
VE2	1.19 m ²
Totale:	2.67 m ²
SCOTICO	
sc1	18.01 m

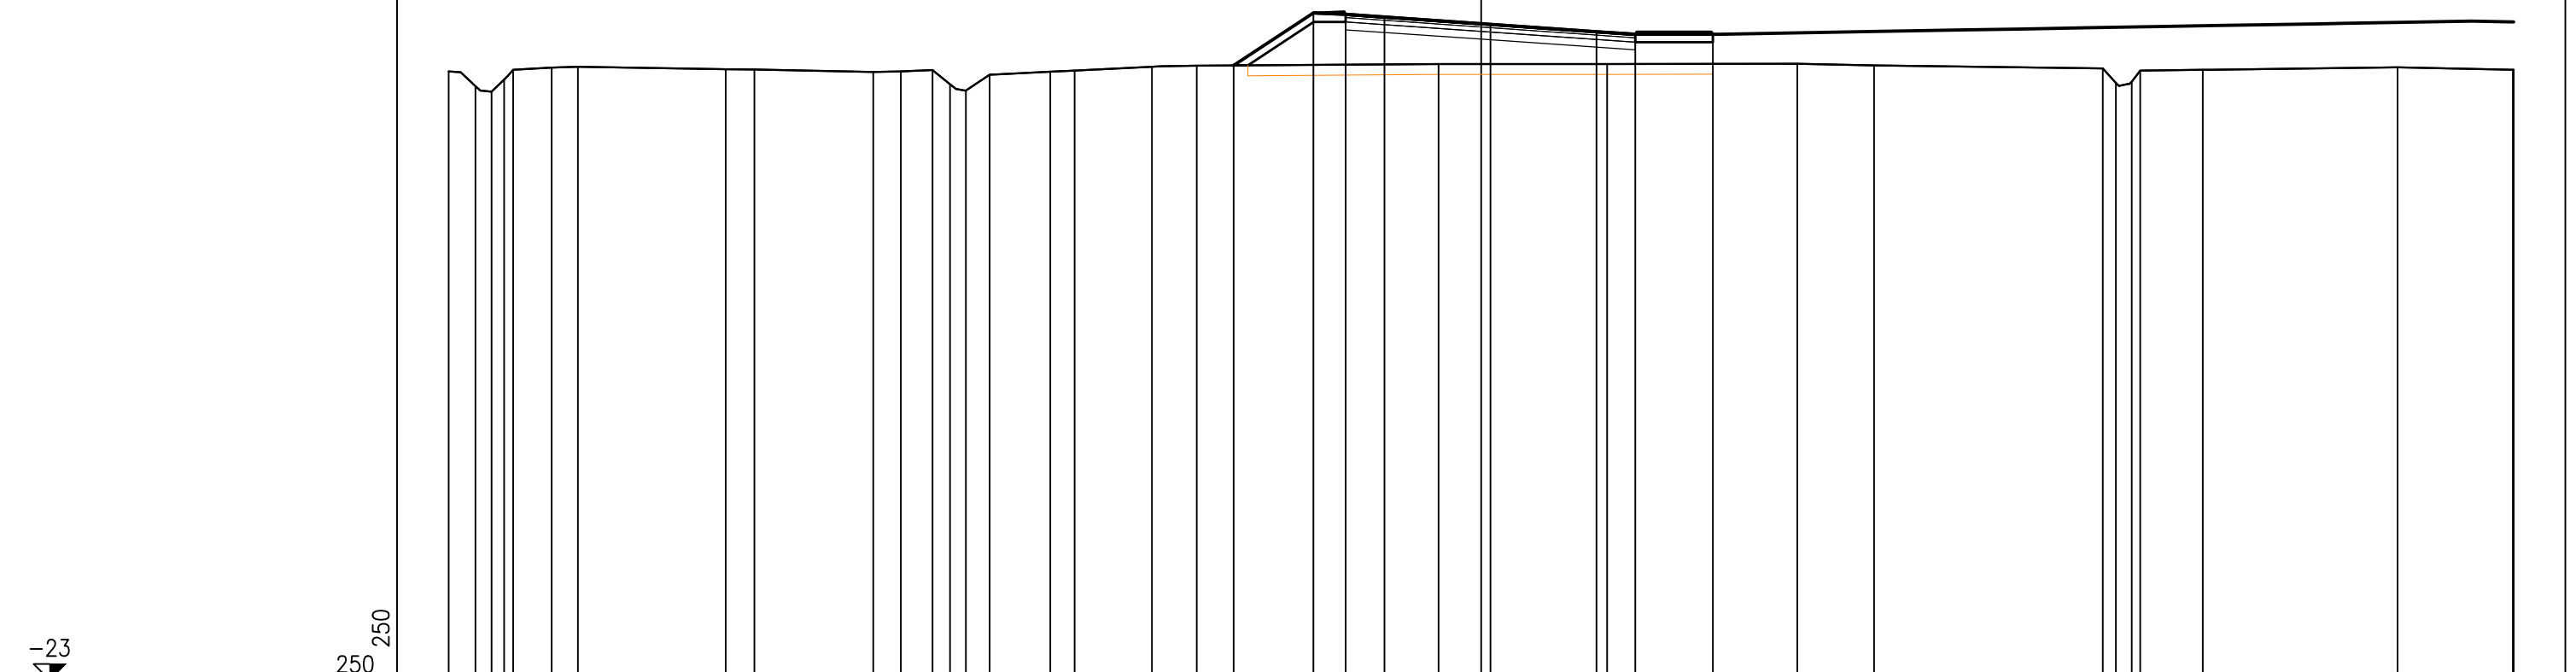


PROGRESSIVE TERRENO	-40.00	-38.96	-38.34	-37.85	-37.50	-36.01	-34.99	-29.27	-28.15	-23.55	-22.48	-21.26	-20.57	-19.97	-19.04	-16.70	-15.75	-12.75	-11.02	-1.65	4.88	12.25	15.21	24.08	24.58	25.20	25.53	27.95	35.50	39.97	40.00	
PARZIALI TERRENO	1.04	0.62	0.49	0.26	0.35	1.49	1.02	5.72	1.12	4.60	1.07	1.22	0.69	0.07	0.60	0.93	2.34	0.95	3.00	1.73	9.37	6.53	7.37	2.96	8.87	0.50	0.62	0.33	2.42	7.55	4.47	0.03
QUOTE TERRENO	0.68	0.00	-0.21	0.26	0.63	0.72	0.76	0.65	0.64	0.55	0.57	0.62	0.07	-0.17	0.45	0.56	0.61	0.75	0.79	0.85	0.85	0.87	0.81	0.69	0.13	0.17	0.61	0.64	0.73	0.63	0.63	
PROGRESSIVE PROGETTO																		-9.59			-6.50	-5.25	-3.75	0.36	4.47	5.97	8.97					
PARZIALI PROGETTO																		3.09	1.25	1.50	4.11	4.11	1.50	3.00								
QUOTE PROGETTO																		0.80	2.84	2.79	2.68	2.40	2.11	2.01	2.01							

PROFILO Asee_SS_A_rev.7

SEZIONE SS_A-5

PROGRESSIVA 177.85

RILEVATO	
B1	30.40 m ²
BASE	
BA1	1.78 m ²
BINDER	
BI1	0.86 m ²
FONDAZIONE	
FD1	3.16 m ²
USURA	
US1	0.54 m ²
VEGETALE	
VE1	1.34 m ²
VE2	1.54 m ²
Totale:	2.88 m ²
SCOTICO	
sc1	17.90 m

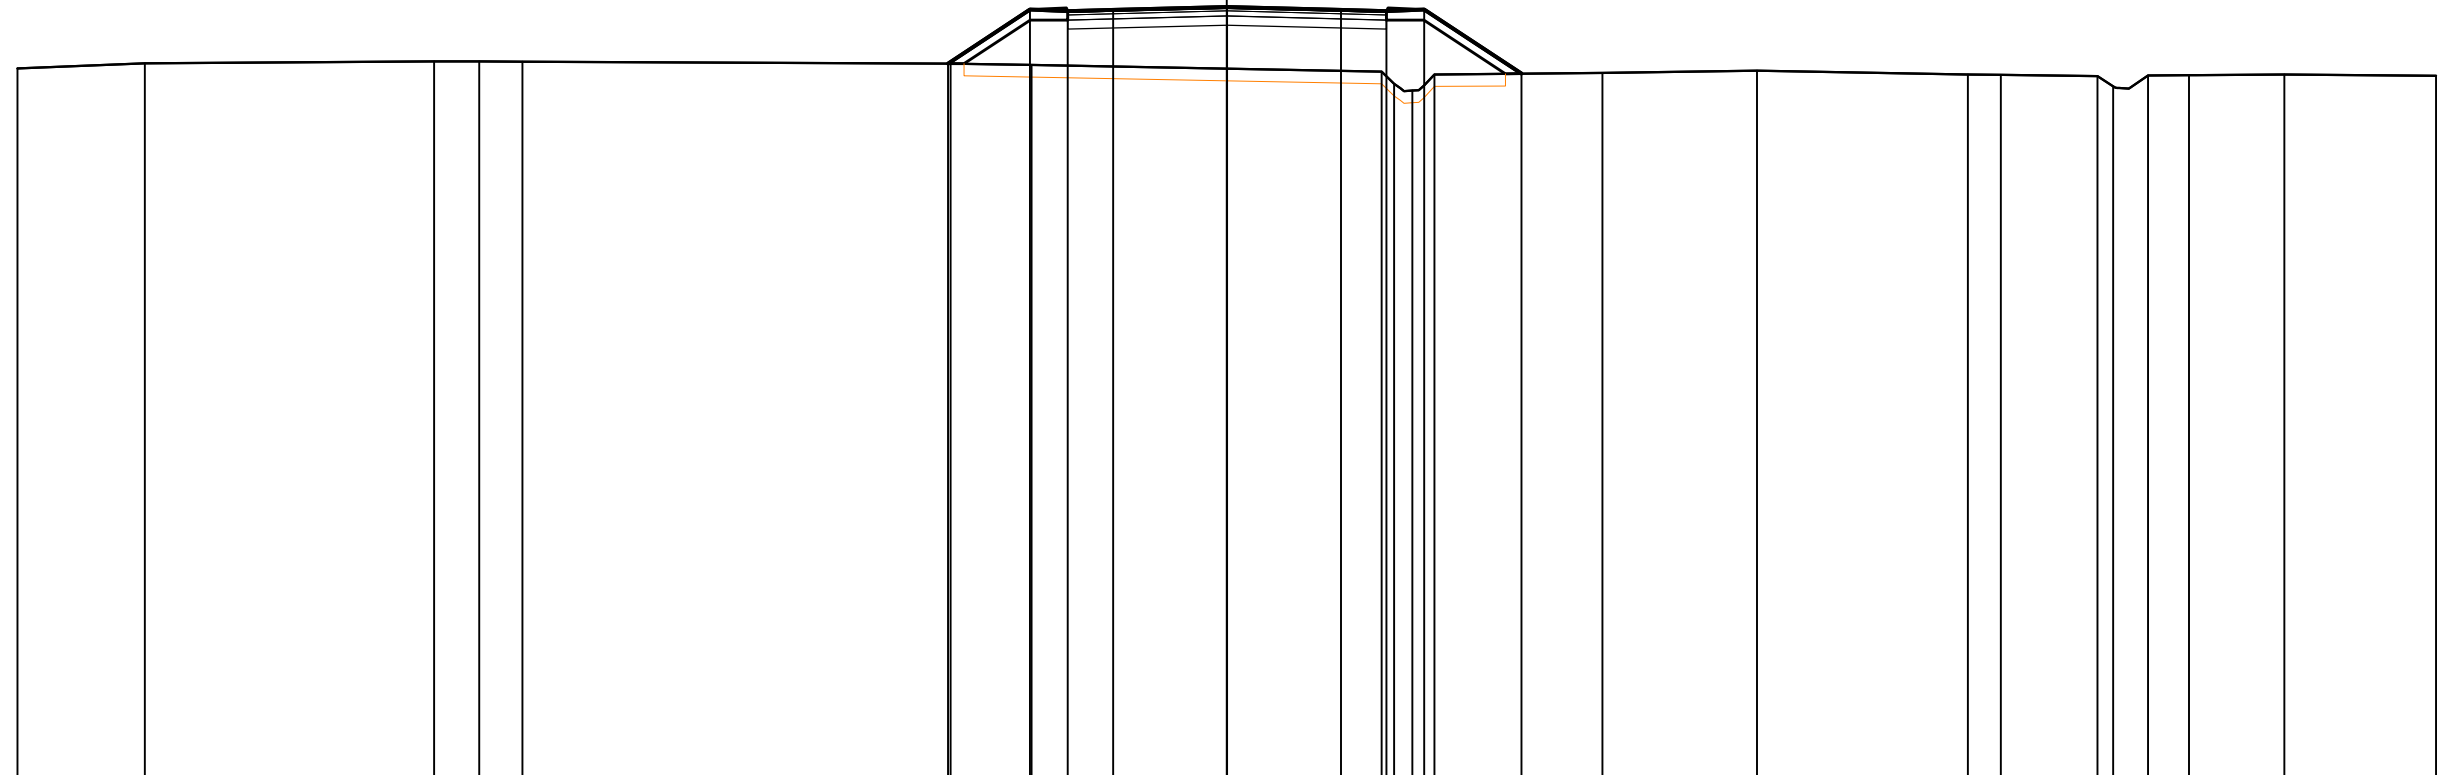


PROGRESSIVE TERRENO	-40.00	-35.78	-26.22	-24.73	-23.29	-9.14	-6.46	5.12	5.54	6.14	6.87	12.42	17.54	24.51	25.61	28.80	29.32	30.47	31.83	34.99	40.00
PARZIALI TERRENO	4.22	9.56	1.49	1.44	14.15	2.68	11.58	0.42	0.60	0.73	5.55	5.12	6.97	1.10	3.19	0.52	1.15	1.36	3.16	5.01	
QUOTE TERRENO	0.68	0.85	0.91	0.92	0.90	0.84	0.79	0.58	0.17	-0.06	0.48	0.53	0.60	0.48	0.47	0.43	0.08	0.44	0.45	0.48	0.44
PROGRESSIVE PROGETTO						-9.22	-6.51	-5.26	-3.76	0.01	3.78	5.28	6.53	9.75							
PARZIALI PROGETTO						2.71	1.25	1.50	3.77	3.77	1.50	1.25	3.22								
QUOTE PROGETTO						0.84	2.63	2.58	2.62	2.71	2.62	2.58	2.63	0.51							

PROFILO Asee_SS_A_rev.7

SEZIONE SS_A-12

PROGRESSIVA 335.00

RILEVATO	
B1	89.55 m ²
BASE	
BA1	5.94 m ²
BINDER	
BI1	2.79 m ²
FONDAZIONE	
FD1	10.46 m ²
USURA	
US1	1.74 m ²
VEGETALE	
VE1	1.15 m ²
VE2	1.45 m ²
Totale:	2.60 m ²
VEGETALE STRADELLO	
ZV1	0.65 m ²
SCOTICO	
sc1	46.12 m

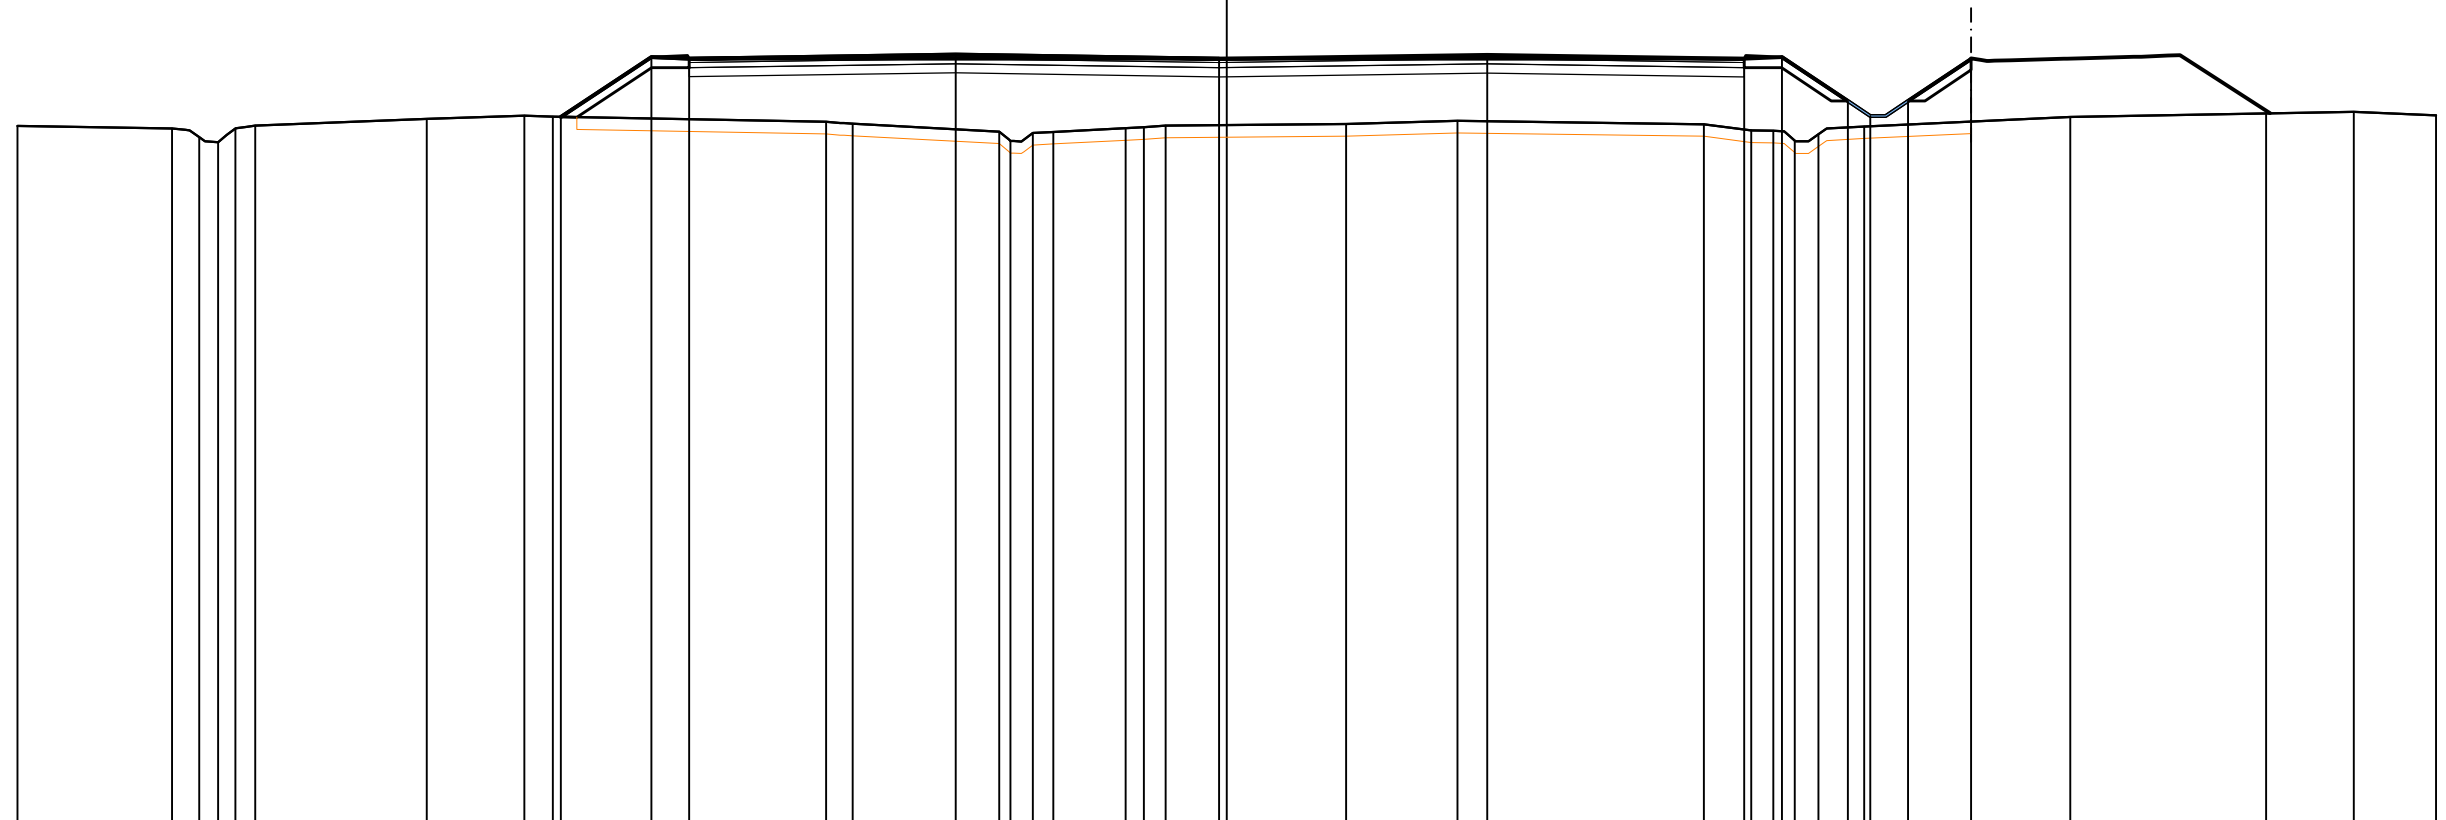

-23

250
250


PROGRESSIVE TERRENO	-40.00	-34.89	-33.99	-33.36	-32.78	-32.13	-26.46	-23.23	-22.29	-13.25	-12.38	-7.53	-7.16	-6.42	-5.74	-3.35	-2.74	-2.03	3.95	7.64	15.78	17.35	18.08	18.79	19.57	21.08	27.90	34.37	37.28	40.00
PARZIALI TERRENO	5.11	0.90	0.63	0.57	0.66	5.67	3.23	0.94	9.04	0.87	4.85	0.37	0.74	0.66	2.39	0.61	0.71	5.98	3.69	8.14	1.57	0.73	0.71	0.78	1.51	6.82	6.47	2.91	2.72	
QUOTE TERRENO	0.26	0.18	-0.11	-0.27	0.19	0.27	0.50	0.60	0.57	0.40	0.34	0.08	-0.23	0.04	0.07	0.19	0.22	0.28	0.33	0.44	0.32	0.12	0.11	-0.22	-0.01	0.25	0.56	0.68	0.73	0.61
PROGRESSIVE PROGETTO								-22.03	-19.03	-17.78			-8.97			-0.25			8.62		17.11	18.36	20.54	21.29	22.54	24.62				
PARZIALI PROGETTO								3.00	1.25	8.81			8.72			8.87			8.49		1.25	2.18	0.75	1.25	2.08					
QUOTE PROGETTO								0.56	2.54	2.49		2.62			2.49			2.62		2.49	2.54	1.09	0.59	1.09	2.48					

PROFILO Asee_SS_A_rev.7

SEZIONE SS_A-13

PROGRESSIVA 356.33

RILEVATO	
B1	99.90 m ²
BASE	
BA1	7.66 m ²
BINDER	
BI1	3.60 m ²
FONDAZIONE	
FD1	13.51 m ²
FOSSO	
FS1	0.54 m ²
USURA	
US1	2.25 m ²
VEGETALE	
VE1	1.41 m ²
VE2	1.49 m ²
Totale:	2.90 m ²
SCOTICO	
sc1	52.48 m

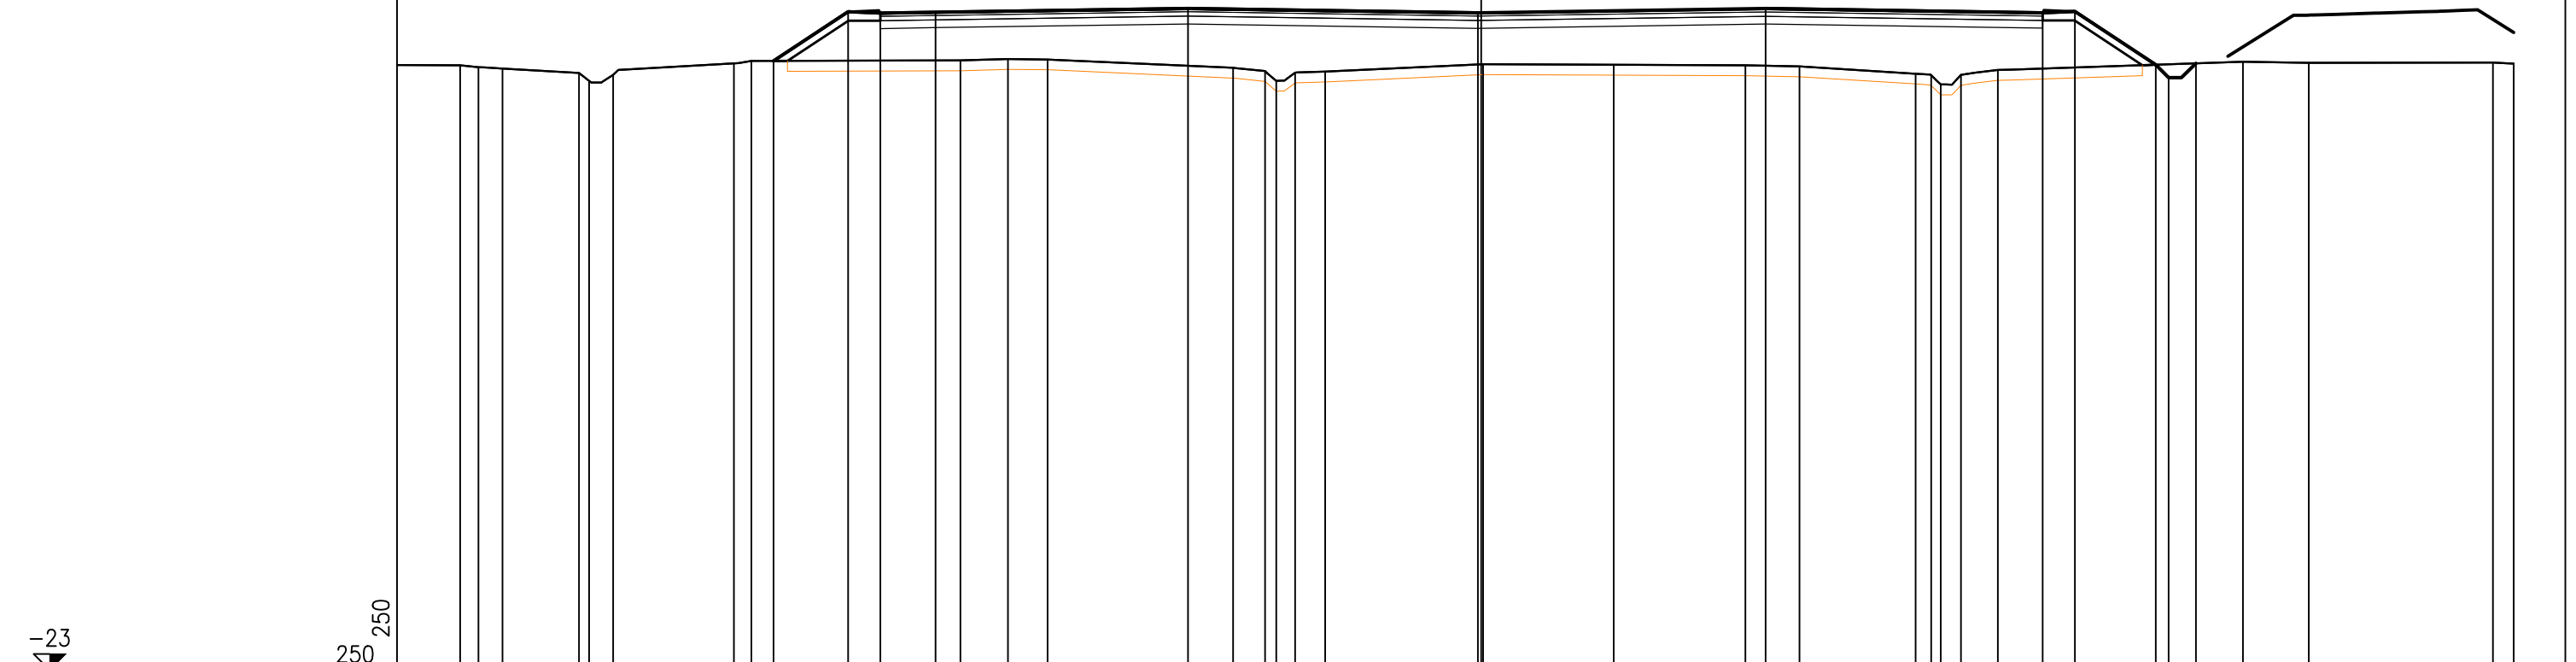

-23

250
250


PROGRESSIVE TERRENO		-39.55	-38.84	-37.91		-34.95	-34.56	-33.63		-28.95	-28.27		-20.17	-18.33	-16.80		-9.62	-8.38	-7.94	-7.21	-6.04	0.08	5.14	10.24	12.33	16.83	17.43	17.80	18.58	20.01		29.51	32.06	39.19	40.00	
PARZIALI TERRENO	5.51	0.71	0.34	0.93	2.96	0.39	0.93	0.04	4.68	0.68	0.68	8.10	1.84	1.53	7.18	1.24	0.44	0.73	1.17	6.12	5.06	5.10	2.09	4.50	0.60	0.37	0.78	1.43	9.50	2.55	7.13	0.81	0.48			
QUOTE TERRENO		0.41	0.34	0.29		0.12	-0.18	0.04		0.48	0.58		0.61	0.66	0.64		0.32	0.19	-0.19	0.13	0.17	0.45	0.43	0.41	0.37	0.09	0.03	-0.32	0.05	0.23		0.55	0.51	0.52	0.48	
PROGRESSIVE PROGETTO										-27.42		-24.53	-23.28	-21.14		-11.36					-0.13		11.02						21.75	23.00		26.13	26.63	27.68		
PARZIALI PROGETTO										2.89	1.25	2.14		9.78		11.23					11.15				10.73			1.25	3.13		0.50	1.05				
QUOTE PROGETTO										0.58	2.49	2.44	2.47		2.62						2.45		2.61				2.45	2.50		0.43	-0.07	0.49				

PROFILO Asee_SS_A_rev.7

SEZIONE SS_A-13-bis

PROGRESSIVA 365.00

RILEVATO	
B1	109.01 m ²
BASE	
BA1	8.52 m ²
BINDER	
BI1	4.02 m ²
FONDAZIONE	
FD1	15.02 m ²
FOSSO	
FS1	0.51 m ²
USURA	
US1	2.50 m ²
VEGETALE	
VE1	1.58 m ²
VE2	1.45 m ²
Totale:	3.03 m ²
SCOTICO	
sc1	57.86 m

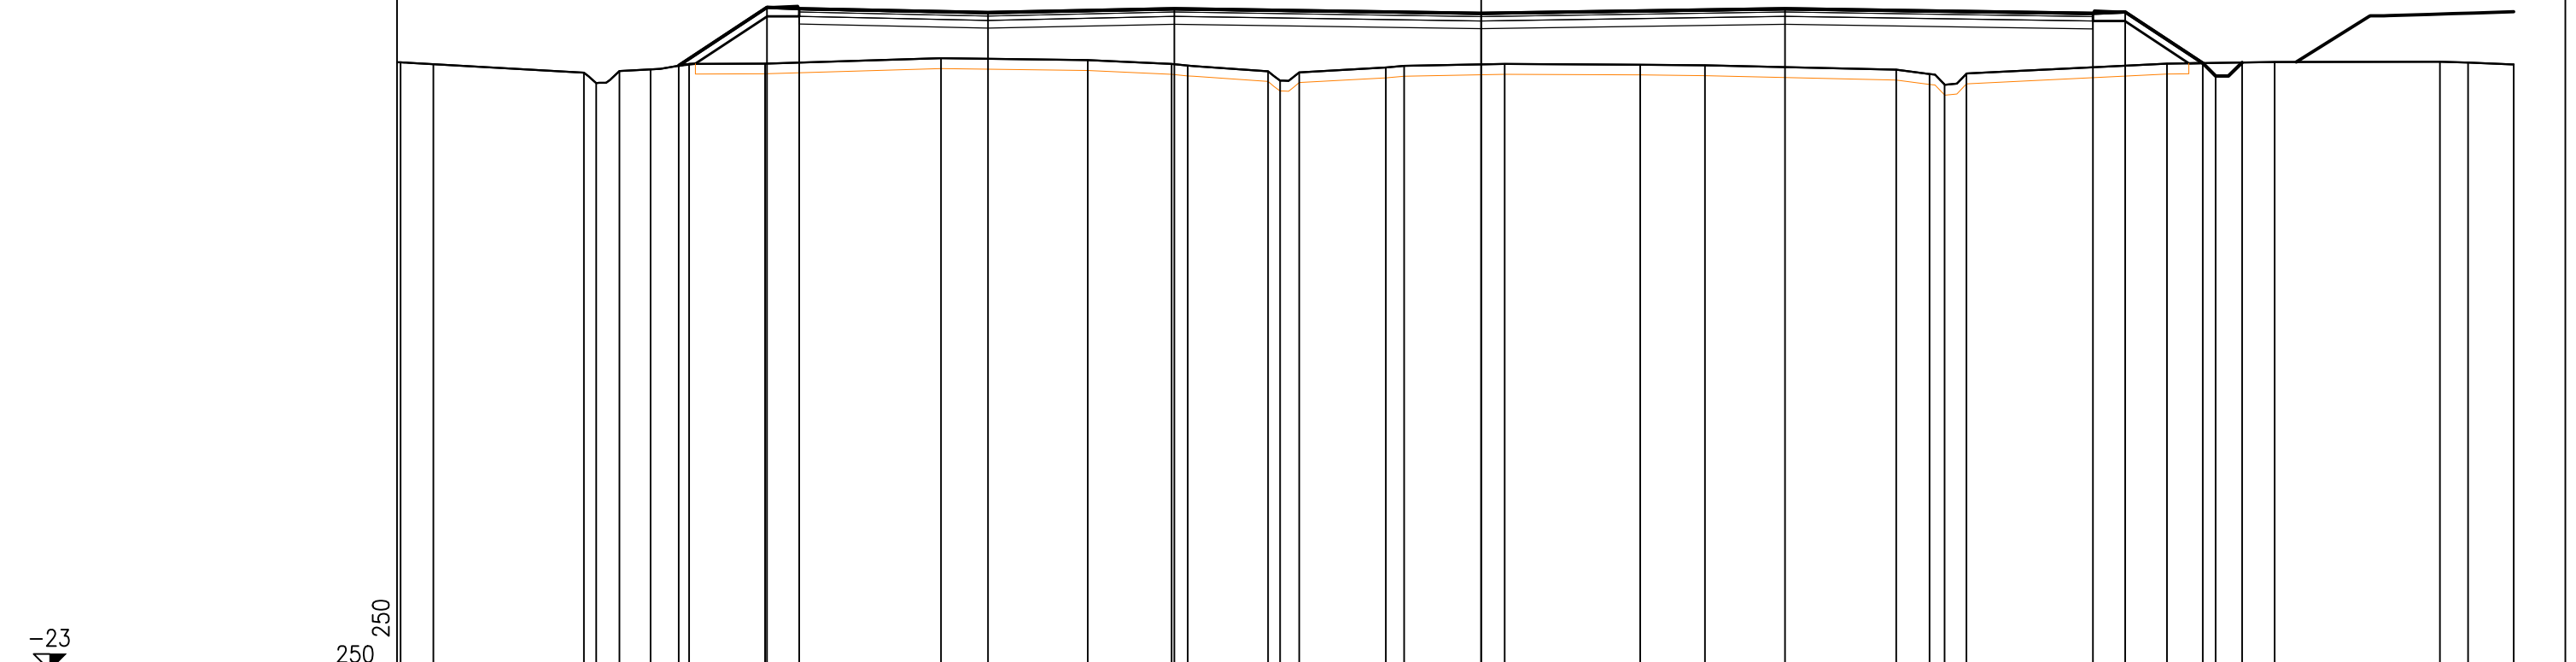


PROGRESSIVE TERRENO	-41.86	-40.59	-34.76	-34.29	-33.39	-32.18	-30.68	-27.74	-20.93	-15.24	-11.99	-11.36	-8.25	-7.79	-7.05	-3.69	-2.98	0.91	6.16	8.66	16.08	17.37	17.95	18.80	26.57	30.74	37.14	38.22	40.00
PARZIALI TERRENO	8.14	1.27	5.83	0.47	0.90	1.21	1.50	2.94	6.81	5.69	3.25	0.63	3.11	0.46	0.74	3.36	0.71	3.89	5.25	2.50	7.42	1.29	0.58	0.85	7.77	4.17	6.40	1.08	1.78
QUOTE TERRENO	0.53	0.46	0.13	-0.27	0.19	0.26	0.47	0.48	0.69	0.61	0.47	0.40	0.19	-0.18	0.14	0.33	0.39	0.47	0.44	0.42	0.24	0.07	-0.33	0.09	0.48	0.54	0.55	0.52	0.45
PROGRESSIVE PROGETTO							-31.09	-27.67				-11.88				0.00													
PARZIALI PROGETTO							3.42	1.25	7.31	7.23			11.88						11.77						11.93				
QUOTE PROGETTO							0.40	2.66	2.61	2.45	2.61					2.43			2.61						2.43	2.48	0.50	0.00	0.52

PROFILO Asee_SS_A_rev.7

SEZIONE SS_A-14

PROGRESSIVA 378.80

RILEVATO	
B1	121.78 m ²
BASE	
BA1	9.94 m ²
BINDER	
BI1	4.68 m ²
FONDAZIONE	
FD1	17.52 m ²
FOSSO	
FS1	0.52 m ²
USURA	
US1	2.92 m ²
VEGETALE	
VE1	1.57 m ²
VE2	1.39 m ²
Totale:	2.96 m ²
SCOTICO	
sc1	66.12 m

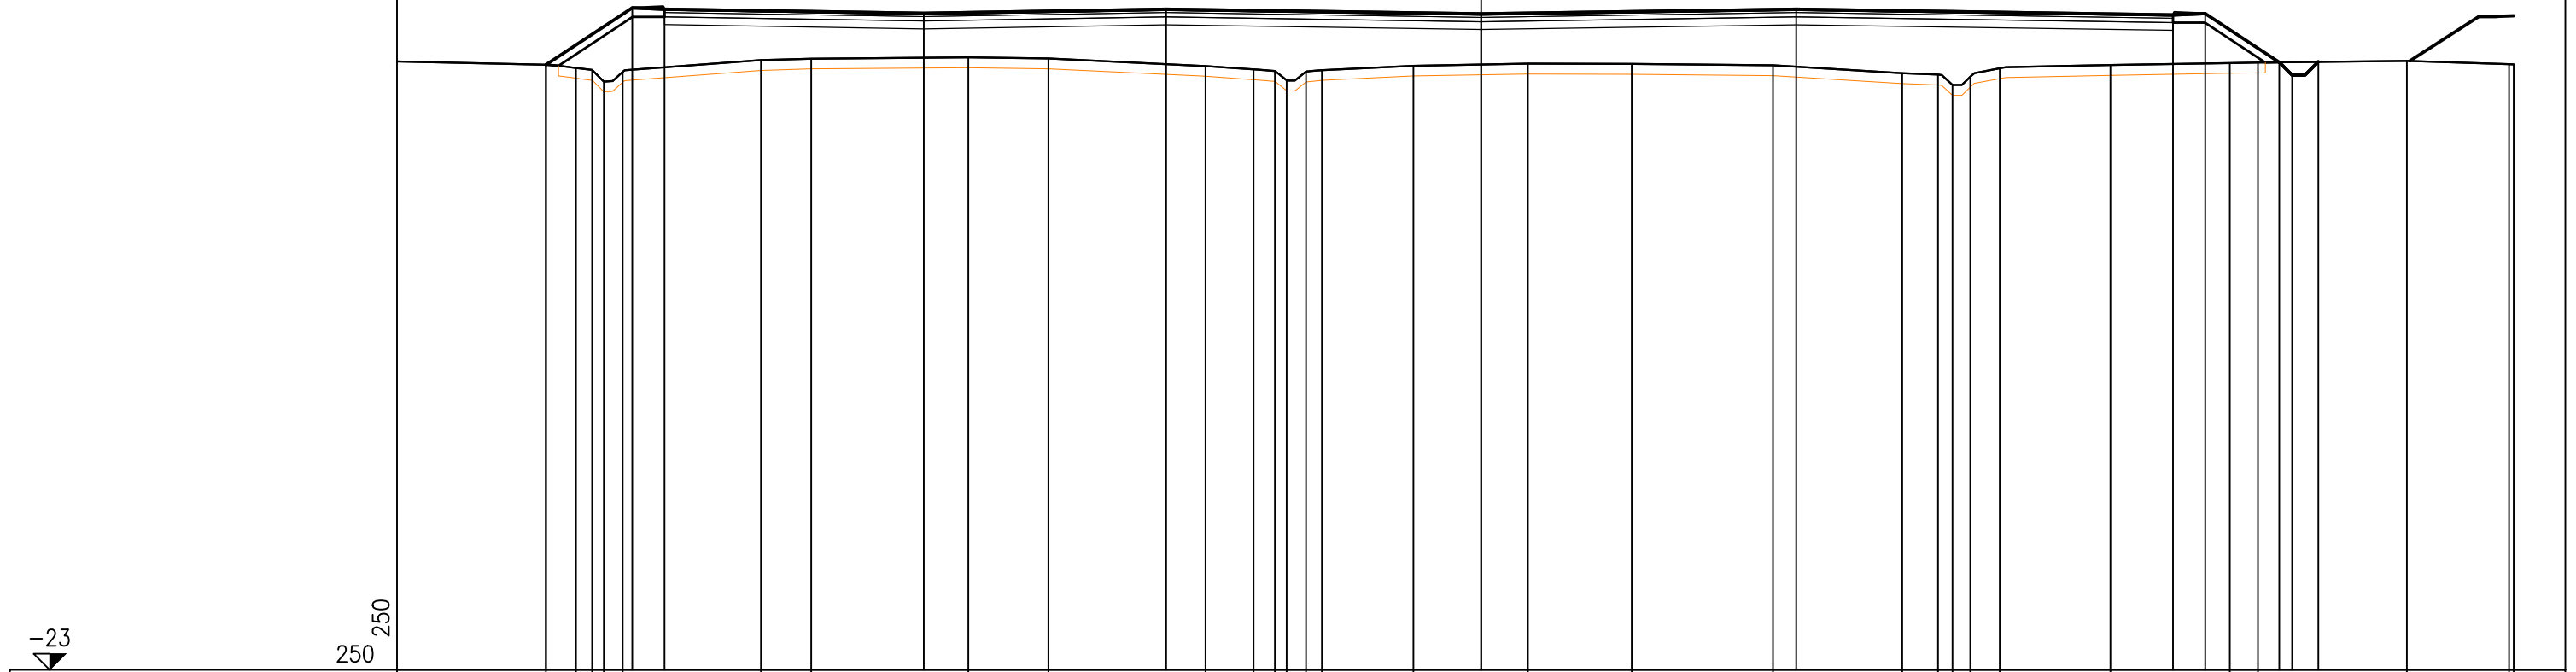


PROGRESSIVE TERRENO		-36.24	-35.07	-34.44	-33.98	-33.26		-27.90	-25.96		-19.87	-16.77		-10.68	-8.82	-8.00	-7.54	-6.79	-6.17		-2.63		1.81		5.83		11.31		16.31	17.70	18.26	18.95	20.09		24.38		29.01	30.09		35.86	39.82	40.00
PARZIALI TERRENO	8.58	1.17	0.63	0.46	0.72	5.36	1.94	6.09	3.10	6.09	1.86	0.82	0.46	0.75	0.62	3.54	4.44	4.02	5.48	5.00	1.39	0.56	0.69	1.14	4.29	4.63	1.08	5.77	3.96	0.18												
QUOTE TERRENO		0.43	0.31	0.23	-0.22	0.16	0.61	0.67	0.72	0.68	0.39	0.26	0.19	-0.17	0.17	0.23	0.40	0.48	0.47	0.41	0.11	0.06	-0.35	0.30	0.42	0.50	0.52	0.59	0.46	0.45												
PROGRESSIVE PROGETTO		-36.23			-32.89	-31.64			-21.60			-12.20				0.00					12.20							26.80	28.05	30.91	31.41	32.43										
PARZIALI PROGETTO			3.34		1.25		10.04		9.40				12.20			12.20							14.60				1.25	2.86	0.50	1.02												
QUOTE PROGETTO		0.43			2.64	2.59			2.43			2.58			2.40						2.58						2.37	2.42	0.53	0.03	0.55											

PROFILO Asee_SS_A_rev.7

SEZIONE SS_A-15-bis

PROGRESSIVA 419.24

RILEVATO	
B1	122.89 m ²
BASE	
BA1	11.02 m ²
BINDER	
BI1	5.16 m ²
FONDAZIONE	
FD1	19.39 m ²
FOSSO	
FS1	0.51 m ²
USURA	
US1	3.23 m ²
VEGETALE	
VE1	1.36 m ²
VE2	1.36 m ²
Totale:	2.72 m ²
SCOTICO	
sc1	71.68 m

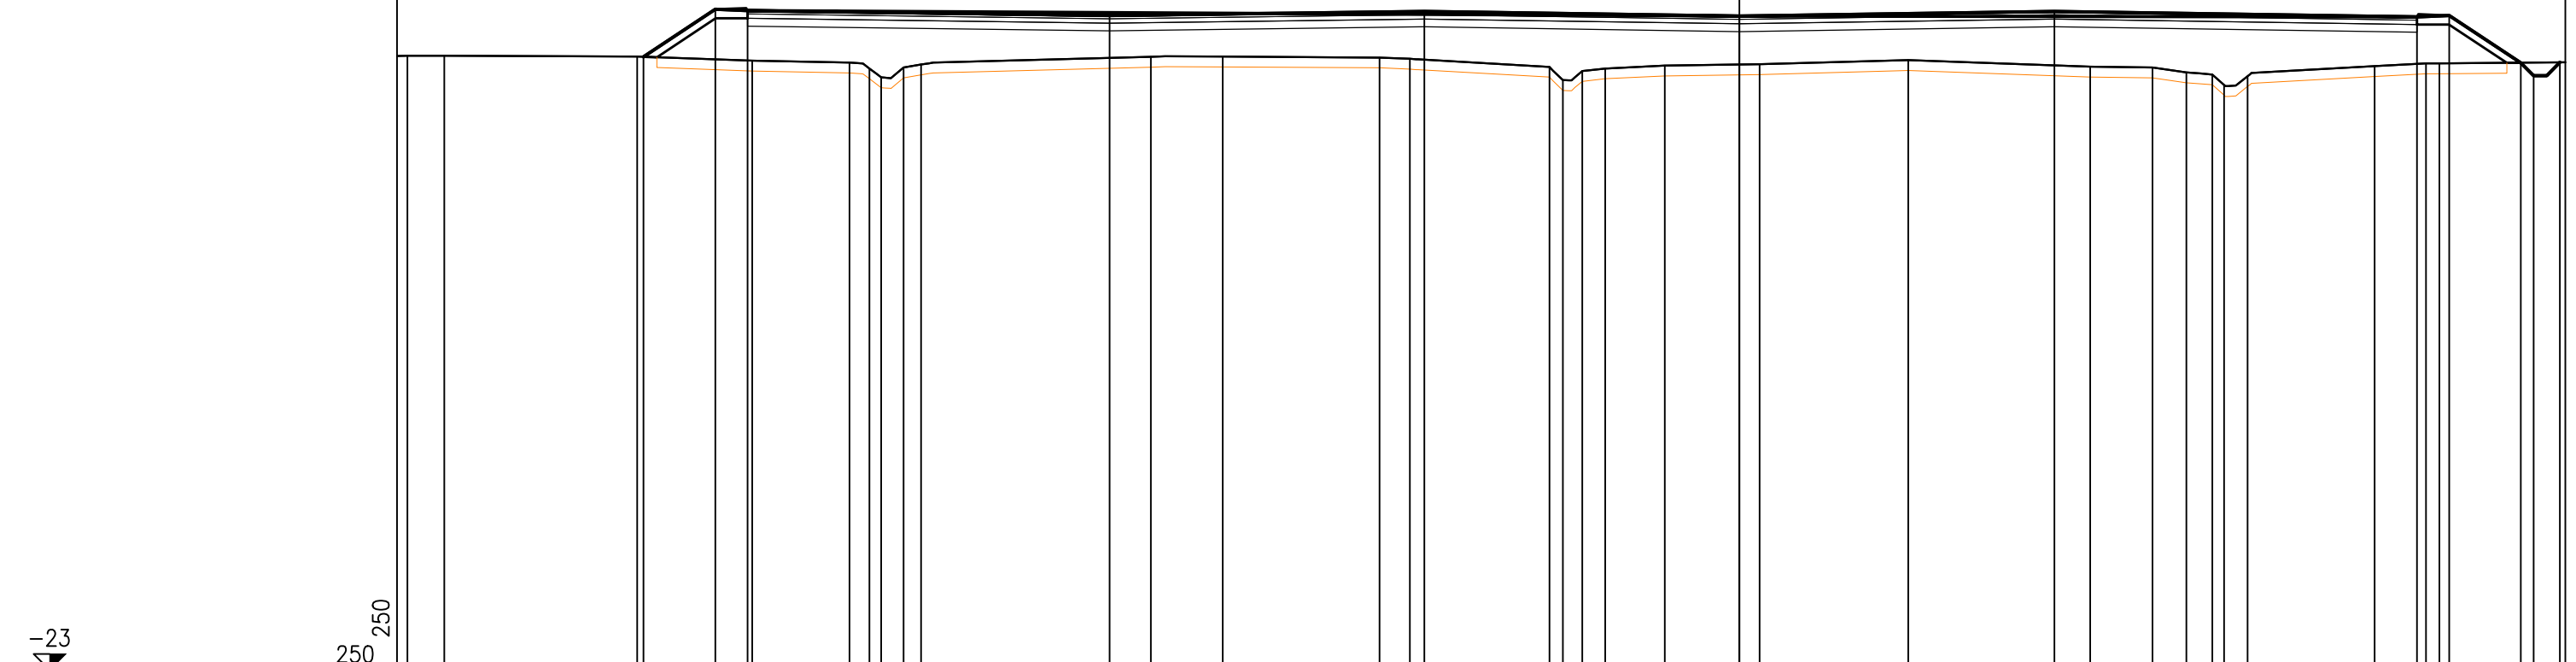


PROGRESSIVE TERRENO		-51.60	-50.16		-42.69	-38.24	-34.47	-33.70	-33.25	-32.37	-31.70		-22.80	-20.02		-13.94	-12.76		-7.36	-6.84	-6.08	-5.19	-2.88	0.79		6.54		13.59	16.01	17.32	18.32	18.78	19.69		24.61	26.60	27.12				
PARZIALI TERRENO		3.54	1.44	7.47	4.45	3.77	0.77	0.45	0.29	0.88	0.33	0.67	8.90	2.78	6.08	1.18	5.40	0.52	0.76	0.89	2.31	3.67	5.75	7.05	2.42	1.31	1.00	0.46	0.91	4.92	1.99	9.20									
QUOTE TERRENO		0.78	0.78		0.75	0.59	0.52	0.29	-0.06	0.33	0.44		0.75	0.75		0.72	0.67		0.36	-0.16	0.19	0.29	0.41	0.45		0.62		0.36	0.33	0.14	0.06	-0.34	-0.01	0.38	0.49	0.49					
PROGRESSIVE PROGETTO					-42.45	-39.67	-38.42						-24.40				-12.20					0.00			12.20									26.25	27.50	30.27	30.77	31.79			
PARZIALI PROGETTO					2.78	1.25					14.02			12.20			12.20							12.20						14.05			1.25	2.77	0.50	0.50	1.02				
QUOTE PROGETTO					0.74	2.58	2.53						2.35			2.50							2.32		2.50							2.29	2.34	0.51	0.01	0.53					

PROFILO Asee_SS_A_rev.7

SEZIONE SS_A-22-bis

PROGRESSIVA 504.70

RILEVATO	122.97 m ²
B1	
BASE	
BA1	11.00 m ²
BA2	10.99 m ²
Totale:	21.99 m ²
BINDER	
BI1	5.17 m ²
BI2	5.19 m ²
Totale:	10.36 m ²
FONDAZIONE	
FD1	19.41 m ²
FOSSO	
FS1	0.51 m ²
FS2	0.50 m ²
FS3	0.50 m ²
FS4	0.51 m ²
Totale:	2.02 m ²
USURA	
US1	3.24 m ²
US2	3.23 m ²
Totale:	6.47 m ²
VEGETALE	
VE1	1.30 m ²
VE2	1.39 m ²
VE3	1.39 m ²
VE4	1.30 m ²
Totale:	5.38 m ²
SCOTICO	
sc1	71.56 m
sc2	71.56 m
Totale:	143.12 m

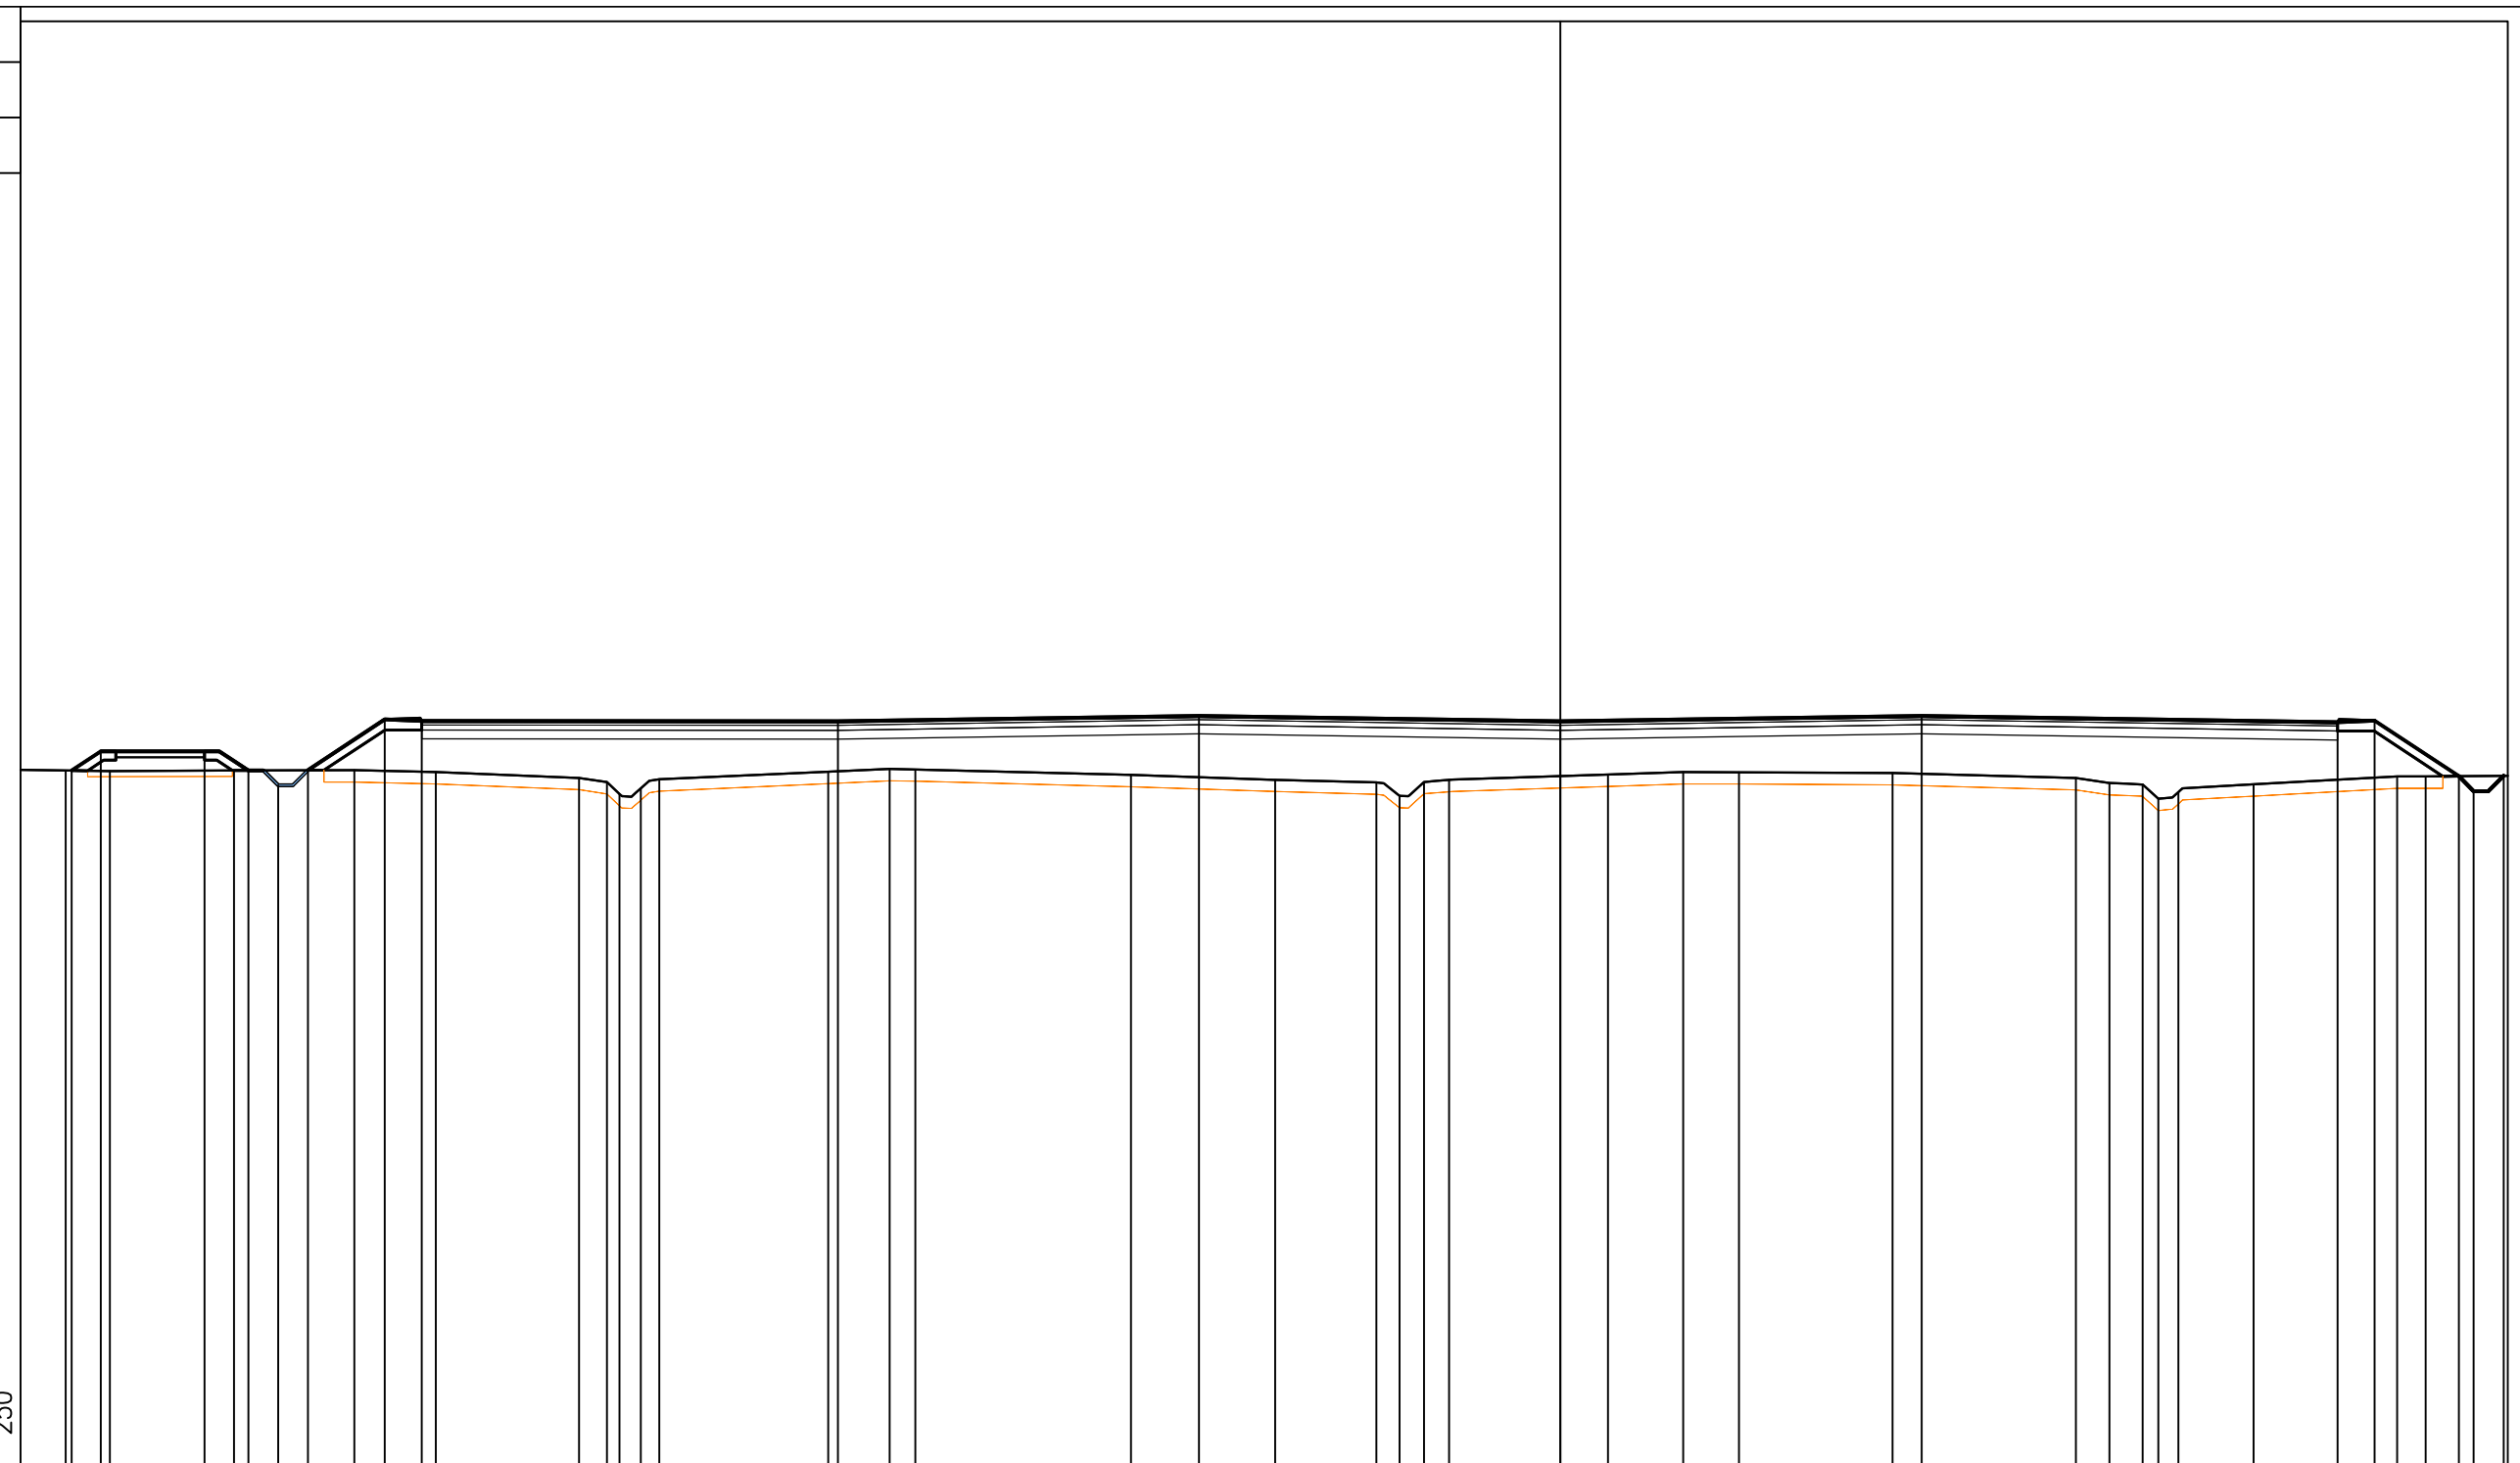


PROGRESSIVE TERRENO	-50.47	-48.98	-44.79	-40.73	-37.97	-33.14	-32.20	-31.77	-31.06	-30.43	-24.72	-22.65	-21.78	-14.50	-9.63	-6.22	-5.43	-4.60	-3.75	1.61	4.15	6.03	11.22	17.41	18.54	19.67	20.20	20.87	23.41	28.26	29.22	
PARZIALI TERRENO	6.60	1.49	4.19	4.06	2.76	4.83	0.94	0.43	0.71	0.63	5.71	2.07	0.87	7.28	4.87	3.41	0.79	0.83	0.85	5.36	2.54	1.88	5.19	6.19	1.13	1.13	0.53	0.67	2.54	4.85	0.96	8.10
QUOTE TERRENO	0.70	0.68	0.70	0.71	0.65	0.45	0.31	-0.10	0.09	0.40	0.66	0.75	0.74	0.56	0.39	0.30	-0.16	0.31	0.39	0.56	0.64	0.64	0.61	0.44	0.28	0.23	-0.25	-0.03	0.23	0.50	0.50	
PROGRESSIVE PROGETTO	-50.27	-49.29	-45.79	-44.30	-43.30	-42.30	-39.70	-38.45	-24.40	-12.20	0.00	12.20	26.25	27.50	30.34	30.84	31.86															
PARZIALI PROGETTO	0.98	3.50	1.49	1.00	1.00	2.60	1.25	14.05	38.42	12.20	12.20	26.25	14.05	1.25	2.84	0.50	1.02															
QUOTE PROGETTO	0.70	1.35	1.35	0.70	0.20	0.71	2.42	2.37	2.36	2.54	2.36	2.54	2.33	2.38	0.51	0.01	0.52															

PROFILO Asee_SS_A_rev.7

SEZIONE SS_A-23

PROGRESSIVA 512.90

RILEVATO	12.93 m ²
BASE	
BA1	11.14 m ²
BINDER	
BI1	5.21 m ²
FOSSO	
FS1	0.51 m ²
USURA	
US1	3.27 m ²
VEGETALE	
VE1	1.41 m ²
VE2	1.39 m ²
Totale:	2.80 m ²
SCOTICO	
sc1	72.63 m

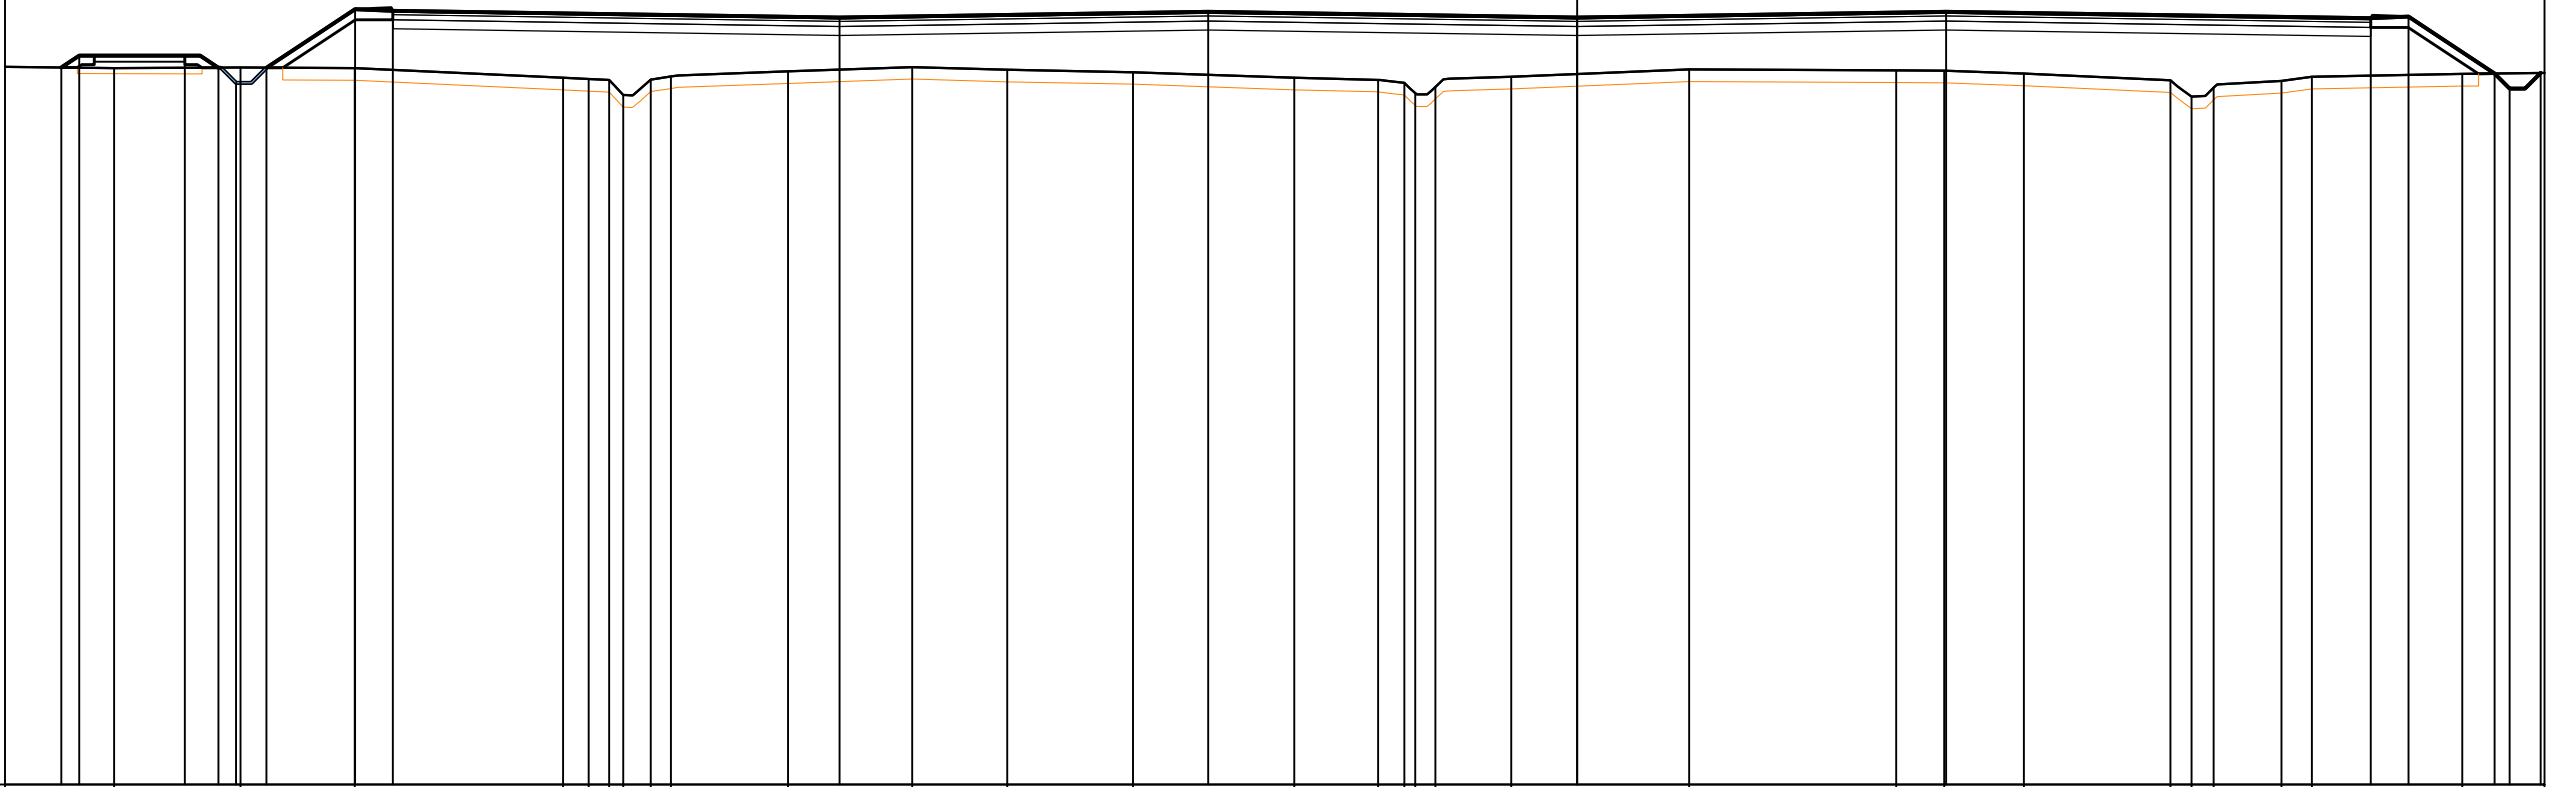


PROGRESSIVE TERRENO		-48.39		-44.21		-40.43		-33.54	-32.69	-32.02	-31.55	-30.64	-29.97		-26.09		-22.00		-18.85		-14.69		-9.36		-6.58	-5.71	-5.35	-4.69		-2.18		3.71		10.55	12.14	14.78		19.63	20.33	21.06	23.30	24.30		29.27
PARZIALI TERRENO	6.95	4.18	3.78	6.89	0.85	0.67	0.47	0.91	0.67	3.88	4.09	3.15	4.16	5.33	2.78	0.87	0.36	0.66	2.51	5.89	6.84	1.59	2.64	4.85	0.70	0.73	2.24	1.00	4.97	5.45														
QUOTE TERRENO	0.69	0.71	0.69	0.37	0.33	0.30	0.31	0.41	0.59	0.72	0.63	0.56	0.37	0.30	0.20	0.13	0.07	0.40	0.65	0.62	0.60	0.51	0.29	-0.25	0.04	0.26	0.40	0.49																
PROGRESSIVE PROGETTO	-50.14	-49.55	-46.05	-44.94	-44.35	-40.42	-39.17	-24.40	-12.20	0.00	12.20	12.20	12.20	14.05	26.25	27.50	30.35	30.85	31.87																									
PARZIALI PROGETTO	0.59	3.50	1.11	0.59	1.00	2.93	1.25	14.77	12.20	12.20	12.20	14.05	1.25	2.85	0.50	1.02																												
QUOTE PROGETTO	0.71	1.11	0.70	0.20	0.70	2.64	2.59	2.37	2.55	2.36	2.55	2.34	2.39	0.51	0.01	0.53																												

PROFILO Asee_SS_A_rev.7

SEZIONE SS_A-24

PROGRESSIVA 540.00

RILEVATO	
B1	127.72 m ²
BASE	
BA1	10.87 m ²
BINDER	
BI1	5.10 m ²
FOSSO	
FS1	0.51 m ²
USURA	
US1	3.19 m ²
VEGETALE	
VE1	1.55 m ²
VE2	1.39 m ²
Totale:	2.94 m ²
SCOTICO	
sc1	71.38 m

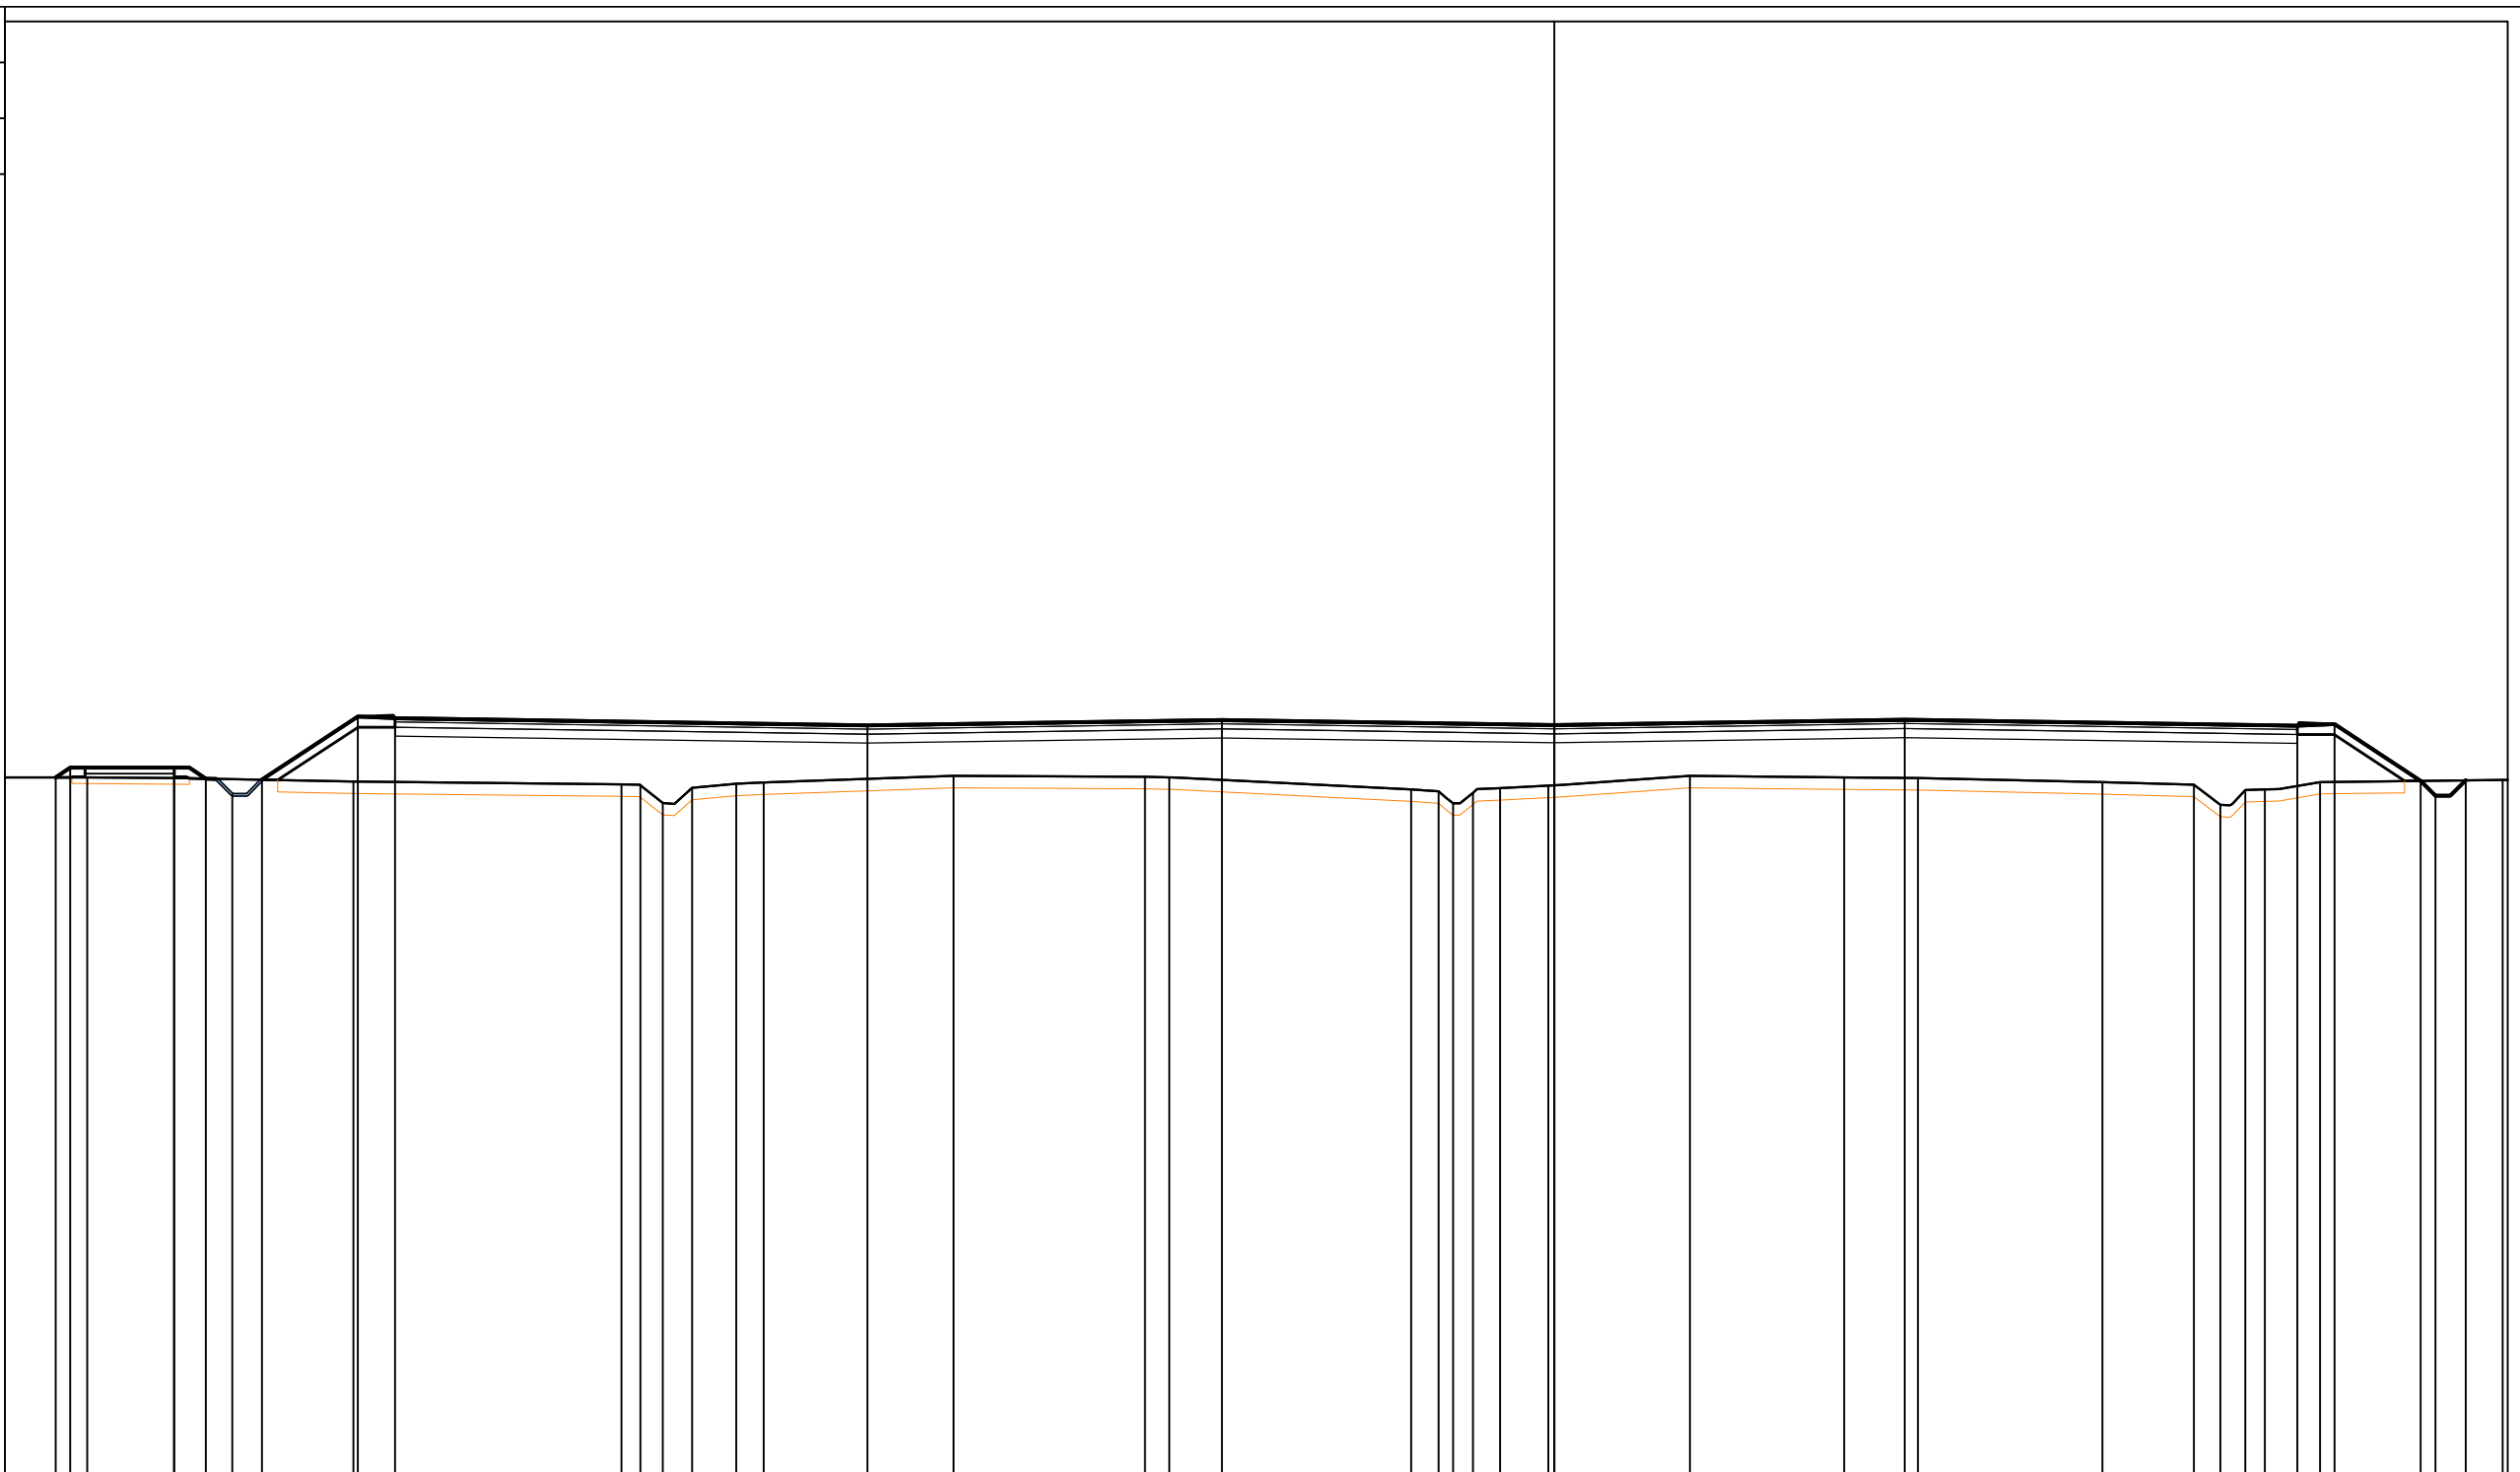


PROGRESSIVE TERRENO		-49.24	-46.33	-40.30		-31.30	-30.67	-29.92	-28.94	-27.46	-26.54		-20.16		-13.74	-12.92		-4.80	-3.88	-3.40	-2.73	-1.82	-0.20		4.55	9.73	12.21		18.40	21.47	22.36	23.19	23.85	25.70		31.83
PARZIALI TERRENO		4.54	2.91	6.03	9.00	0.63	0.37	0.75	0.98	1.48	0.92	6.38	6.42	0.82	8.12	0.92	0.48	0.67	0.11	0.27	1.62	4.75	5.18	2.48	6.19	3.07	0.89	0.83	0.66	1.85	6.13	3.37				
QUOTE TERRENO		0.63	0.60	0.49		0.39	-0.23	0.28	0.41	0.46	0.68		0.64	0.63		0.22	0.16	-0.24	0.11	0.27	0.35	0.67	0.62	0.61		0.46	0.38	-0.30	0.20	0.22	0.47	0.54				
PROGRESSIVE PROGETTO		-50.30	-49.81	-46.31	-45.25	-44.37	-43.37	-40.16	-38.91	-23.05	-11.15	0.00	11.76	24.94	26.19	29.07	29.57	30.59																		
PARZIALI PROGETTO		0.49	3.50	1.06	0.88	1.00	3.21	1.25	15.86	11.90	11.15	11.76	13.18	1.25	2.88	0.50	1.02																			
QUOTE PROGETTO		0.63	0.95	0.95	0.58	0.05	0.55	2.67	2.61	2.38	2.55	2.39	2.56	2.37	2.42	0.51	0.01	0.53																		

PROFILO Asee_SS_A_rev.7

SEZIONE SS_A-25

PROGRESSIVA 571.29

RILEVATO	125.01 m ²
B1	
BASE	
BA1	9.04 m ²
BINDER	
BI1	4.26 m ²
FOSSO	
FS1	0.53 m ²
FS2	0.52 m ²
Totale:	1.05 m ²
USURA	
US1	2.66 m ²
VEGETALE	
VE1	1.66 m ²
VE2	1.50 m ²
Totale:	3.16 m ²
MISTO GRAN. STRADELLO	
ZG1	0.60 m ²
RILEVATO STRADELLO	
ZR1	1.44 m ²
VEGETALE STRADELLO	
ZV1	0.39 m ²
SCOTICO	
sc1	61.42 m
SCOTICO STRADELLO	
ss1	4.74 m

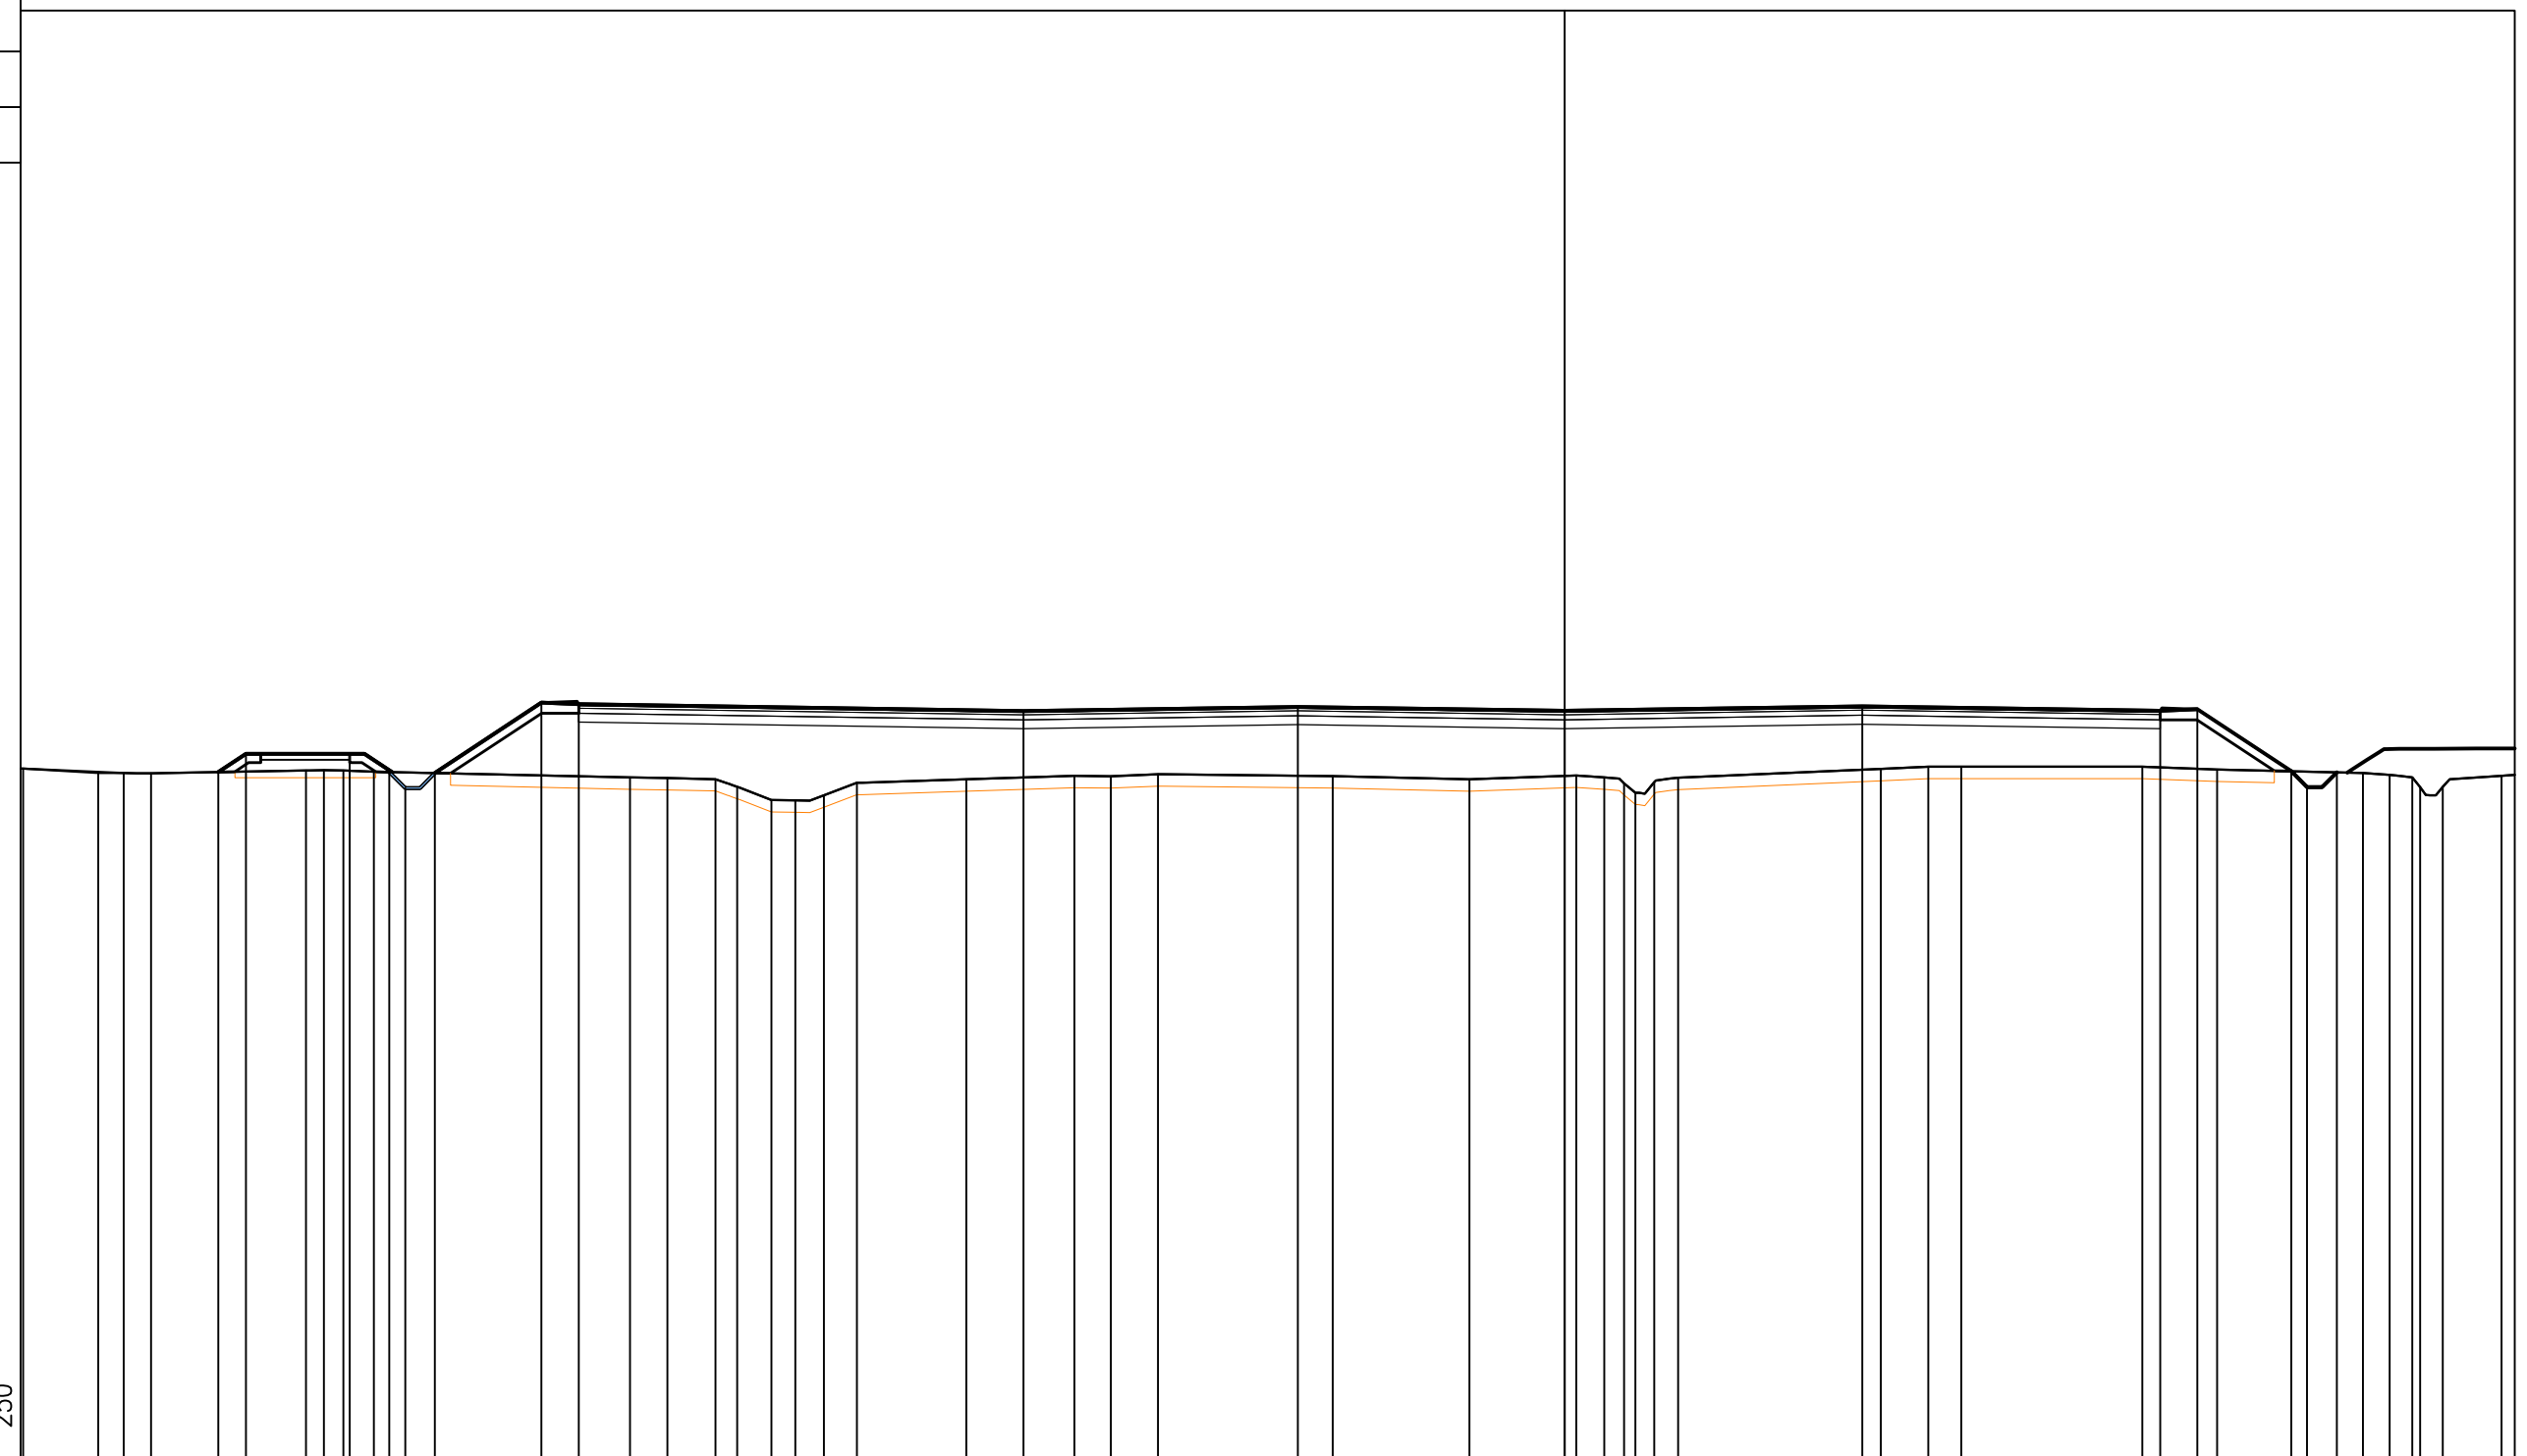


PROGRESSIVE TERRENO	-51.92	-49.38	-48.53	-47.61	-42.39	-41.79	-41.13	-40.10	-31.48	-30.22	-28.60	-27.87	-26.72	-25.91	-24.94	-23.83	-20.15	-16.51	-15.28	-13.69	-7.81	-3.21	0.39	0.39	1.33	2.00	2.39	3.01	3.82	10.65	12.24	13.36	19.45	21.98	26.89	27.79	28.55	28.81	29.57	31.56	
PARZIALI TERRENO	0.85	2.54	0.85	0.92	5.22	0.60	0.66	1.03	8.62	1.26	1.62	0.73	1.15	-0.59	-0.61	-0.44	-0.01	3.68	3.64	1.23	1.59	5.88	4.60	3.60	0.94	0.67	0.39	0.62	0.81	6.83	1.59	1.12	6.09	2.53	4.91	0.90	0.76	0.26	0.76	1.99	0.74
QUOTE TERRENO	0.46	0.32	0.32	0.31	0.41	0.41	0.41	0.36	0.17	0.15	0.11	-0.15	-0.59	-0.61	-0.44	-0.01	0.10	0.23	0.21	0.28	0.21	0.11	0.23	0.17	-0.03	-0.34	0.01	0.16	0.46	0.63	0.63	0.63	0.44	0.32	0.26	-0.15	-0.15	0.23			
PROGRESSIVE PROGETTO		-45.34	-44.42	-40.92	-39.58	-39.05	-38.05	-34.46	-33.21	-18.23	-8.98	0.00	10.03	20.06	21.31	24.47	25.00	26.00																							
PARZIALI PROGETTO		0.92	3.50	1.44	0.43	1.00	3.59	1.25	14.98	9.25	8.98	10.03	10.03	1.25	3.16	0.53	1.00																								
QUOTE PROGETTO		0.35	0.96	0.96	0.35	-0.19	0.31	2.68	2.63	2.41	2.55	2.41	2.56	2.41	2.46	0.38	-0.16	0.34																							

PROFILO Asee_SS_A_rev.7

SEZIONE SS_A-28

PROGRESSIVA 660.00

RILEVATO	
B1	39.22 m ²
BASE	
BA1	3.77 m ²
BA2	3.77 m ²
Totale:	7.54 m ²
BINDER	
BI1	1.77 m ²
BI2	1.77 m ²
Totale:	3.54 m ²
FONDAZIONE	
FD1	6.65 m ²
FD2	6.65 m ²
Totale:	13.30 m ²
FOSSO	
FS1	0.54 m ²
FS2	0.53 m ²
FS3	0.53 m ²
FS4	0.54 m ²
Totale:	2.14 m ²
USURA	
US1	1.12 m ²
US2	1.12 m ²
Totale:	2.24 m ²
VEGETALE	
VE1	1.12 m ²
VE2	1.10 m ²
VE3	1.10 m ²
VE4	1.12 m ²
Totale:	4.44 m ²
MISTO GRAN. STRADELLO	
ZG1	0.61 m ²
ZG2	0.61 m ²
Totale:	1.22 m ²
RILEVATO STRADELLO	
ZR1	0.31 m ²
VEGETALE STRADELLO	
ZV1	0.19 m ²
ZV2	0.27 m ²
ZV3	0.27 m ²
ZV4	0.19 m ²
Totale:	0.92 m ²
SCOTICO	
sc1	27.78 m
sc2	27.78 m
Totale:	55.56 m
SCOTICO STRADELLO	
ss1	4.01 m
ss2	4.01 m
Totale:	8.02 m

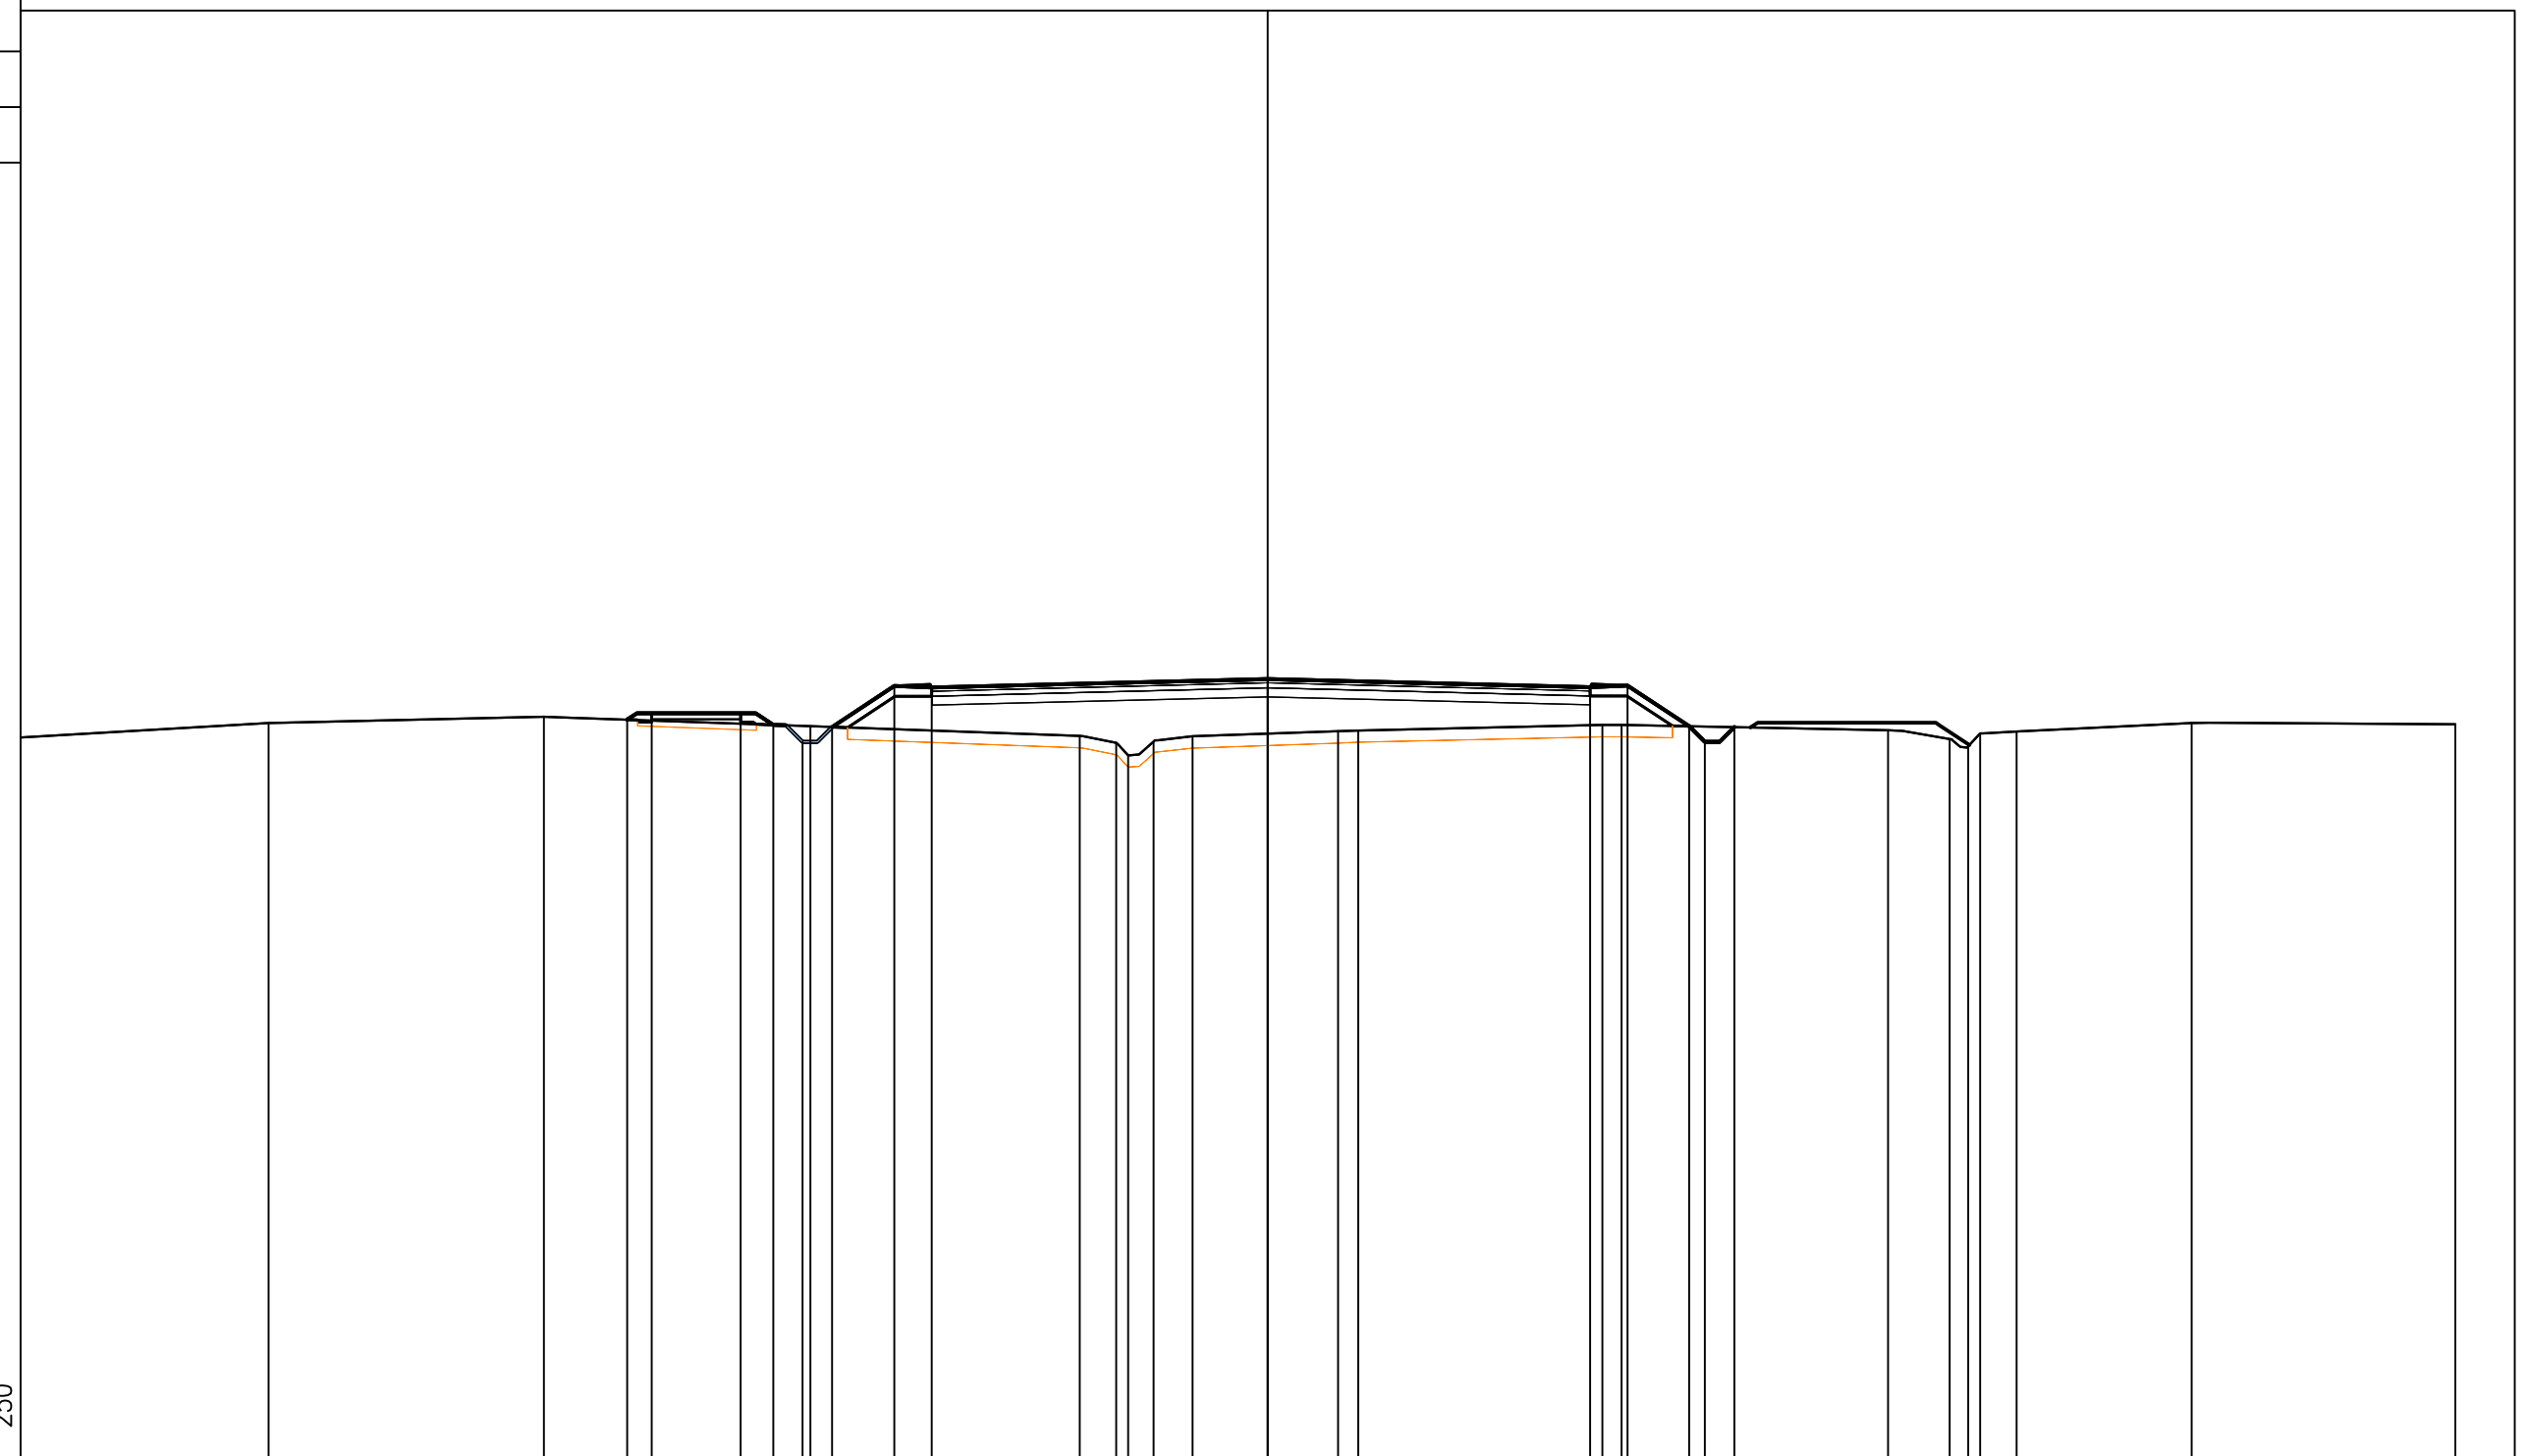


PROGRESSIVE TERRENO		-33.64	-24.38	-15.40	-6.33	-5.10	-4.70	-3.85	-2.53	2.37	3.05	11.27	11.92	20.90	22.97	23.59	23.99	25.23	31.12	40.00	
PARZIALI TERRENO	10.66	9.26	8.98	9.07	1.23	0.40	0.85	1.32	4.90	0.68	8.22	0.65	8.98	2.07	0.62	0.40	1.24	5.89	8.88		
QUOTE TERRENO	1.00	1.21	0.89	0.57	0.34	-0.08	0.38	0.56	0.73	0.75	0.93	0.94	0.76	0.46	0.22	0.65	0.72	1.00	0.96		
PROGRESSIVE PROGETTO		-21.58	-20.75	-17.75	-16.65	-15.67	-14.67	-12.57	-11.32	0.00	10.86	12.11	14.19	14.72	15.72						
PARZIALI PROGETTO		0.83	3.00	1.10	0.98	1.00	2.10	1.25	11.32	10.86	1.25	2.08	0.89	0.36	0.86						
QUOTE PROGETTO		1.12	1.33	1.33	0.94	0.37	0.87	2.25	2.20	2.48	2.21	2.26	0.89	0.36	0.86						

PROFILO Asee_SS_A_rev.7

SEZIONE SS_A-30

PROGRESSIVA 730.00

RILEVATO	
B1	36.28 m ²
BASE	
BA1	3.66 m ²
BINDER	
BI1	1.72 m ²
FOSSO	
FS1	0.55 m ²
FS2	0.54 m ²
Totale:	1.09 m ²
USURA	
US1	1.14 m ²
VEGETALE	
VE1	1.16 m ²
VE2	1.15 m ²
Totale:	2.31 m ²
MISTO GRAN. STRADELLO	
ZG1	0.61 m ²
RILEVATO STRADELLO	
ZR1	0.42 m ²
VEGETALE STRADELLO	
ZV1	0.20 m ²
ZV2	0.27 m ²
Totale:	0.47 m ²
SCOTICO	
sc1	27.34 m
SCOTICO STRADELLO	
ss1	3.97 m

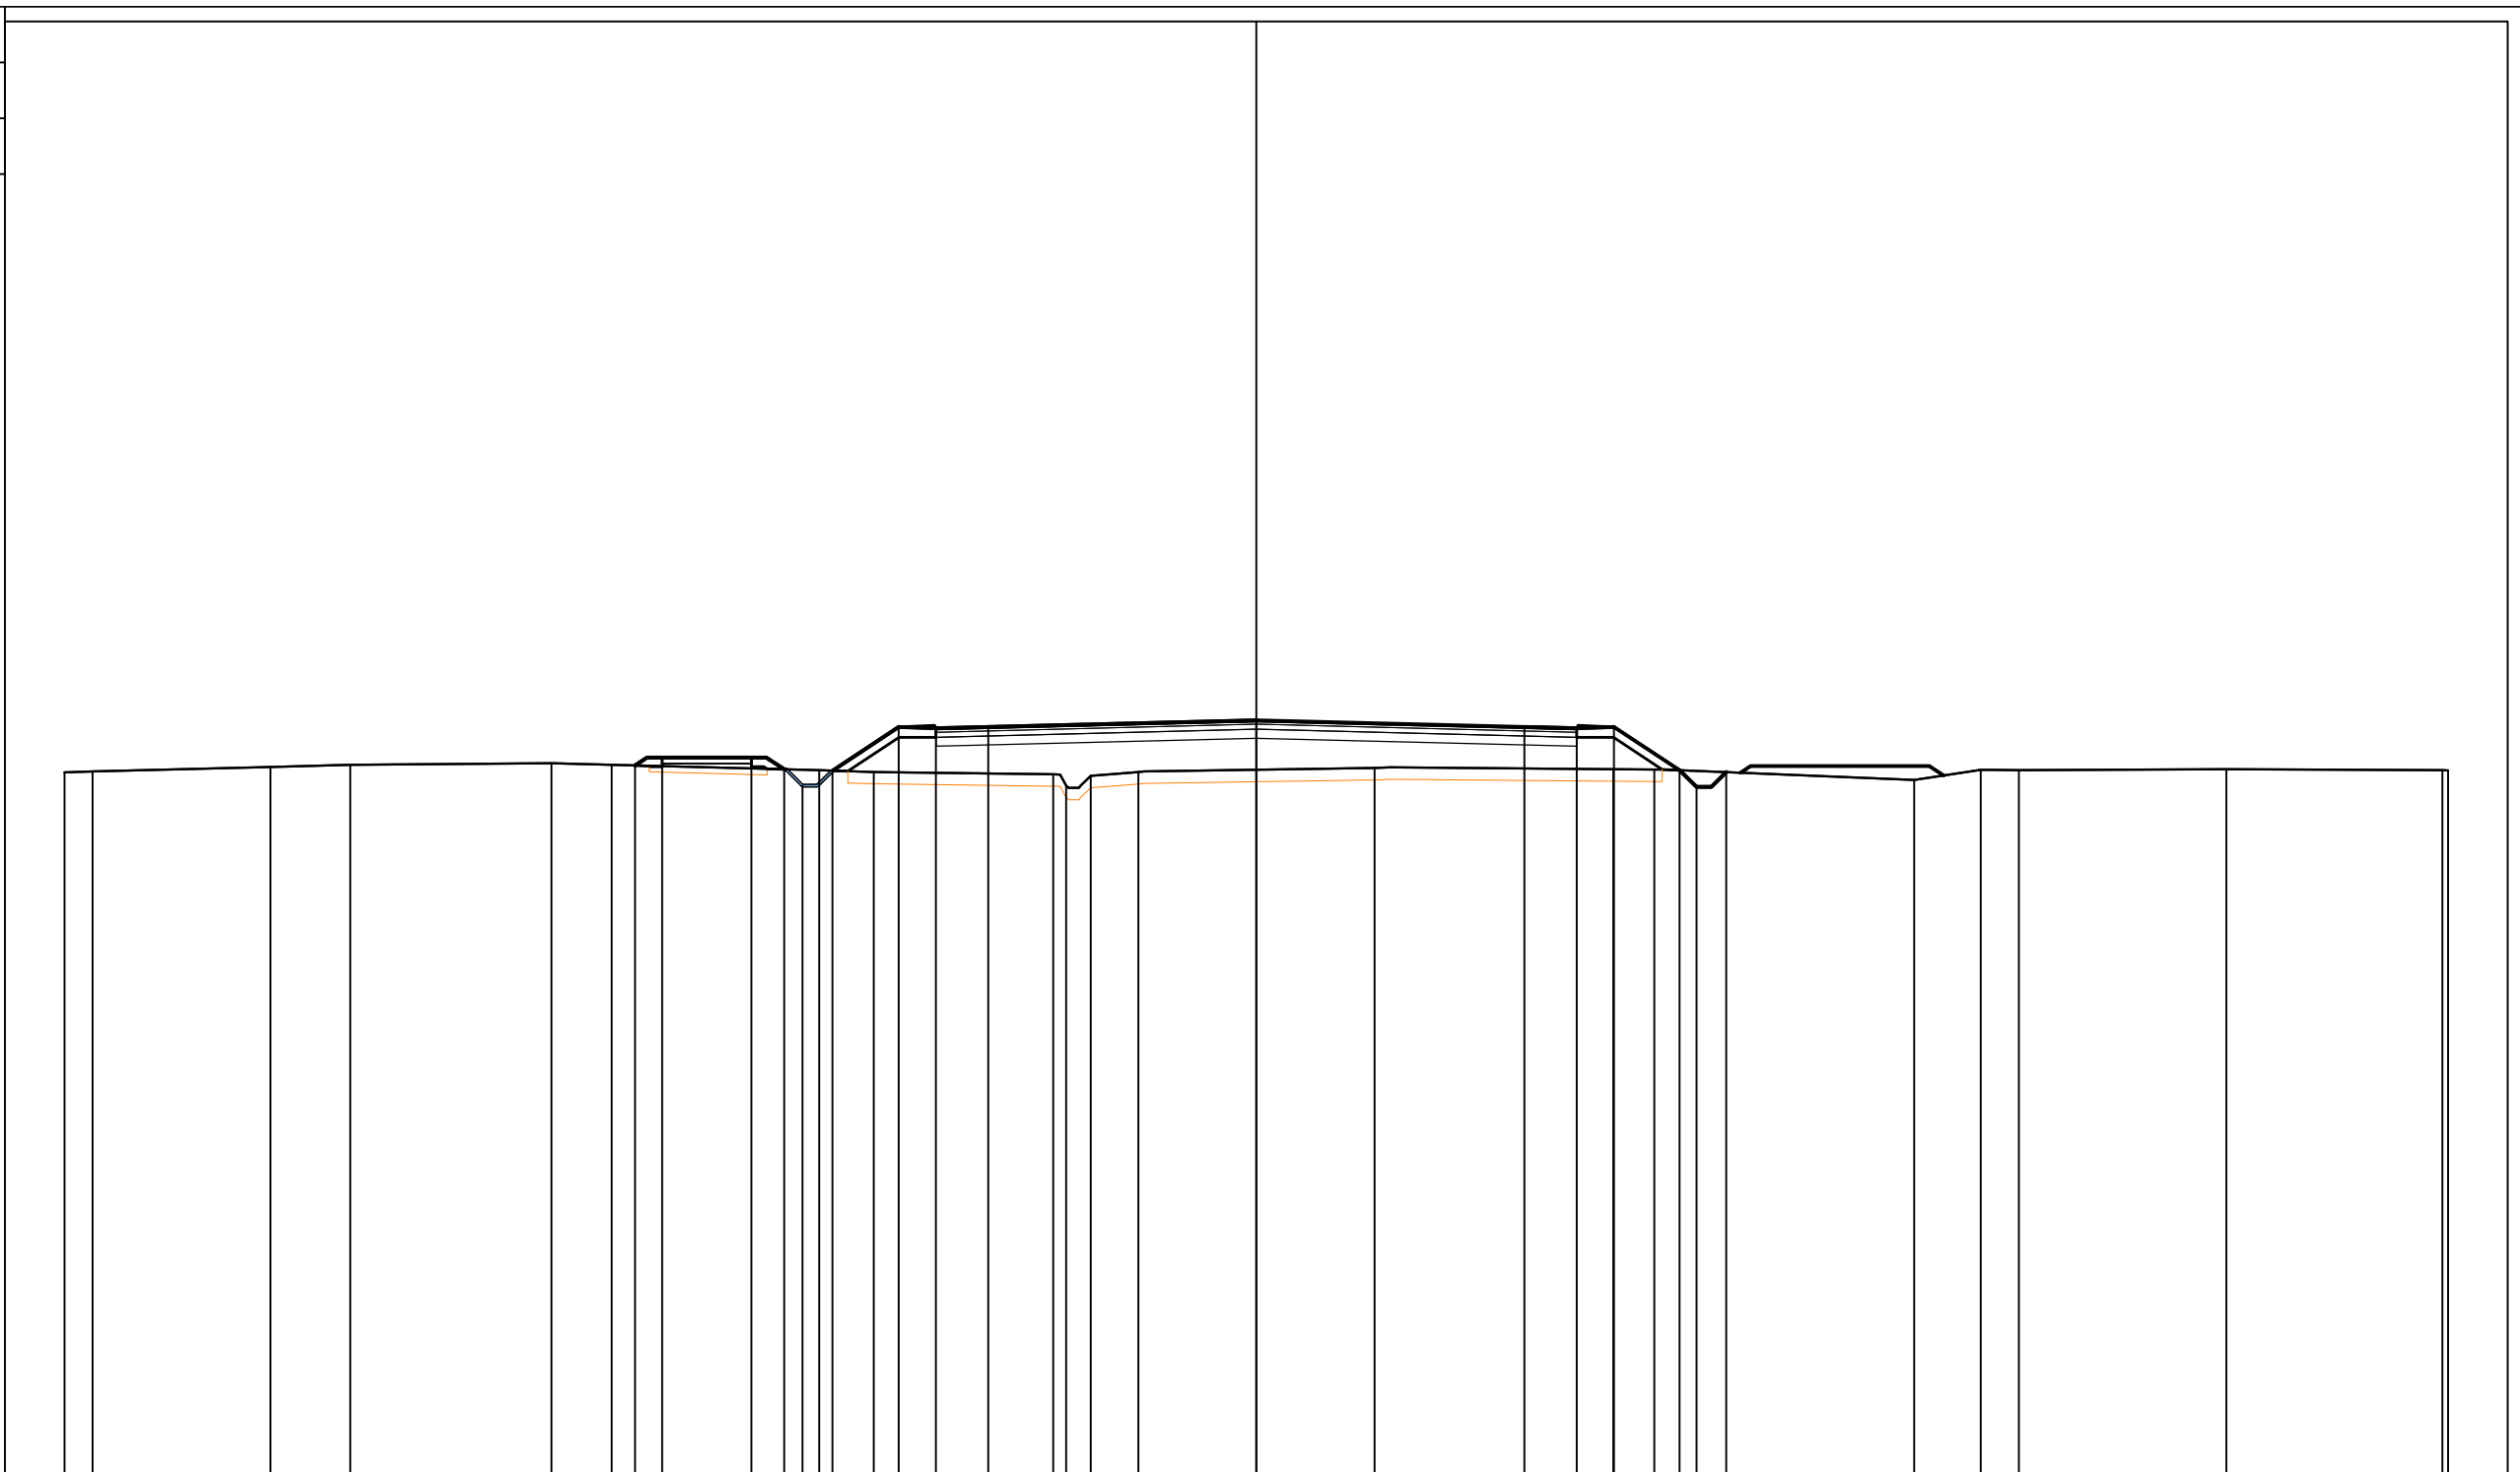


PROGRESSIVE TERRENO	-40.00	-39.06	-33.09	-30.41	-23.66	-21.63	-14.67	-12.84	-6.82	-6.38	-5.55	-3.96	3.97	11.98	13.36	22.08	24.31	25.60	32.56	39.81	40.00
PARZIALI TERRENO	0.94	5.97	2.68	6.75	2.03	6.96	1.83	6.02	0.44	0.83	1.59	7.93	8.01	1.38	8.72	2.23	1.29	6.96	7.25	0.19	
QUOTE TERRENO	0.79	0.83	0.97	1.05	1.10	1.04	0.87	0.81	0.73	0.35	0.68	0.81	0.95	0.90	0.89	0.54	0.88	0.87	0.90	0.87	0.86
PROGRESSIVE PROGETTO			-20.85	-19.95	-16.95	-15.85	-15.23	-14.23	-12.00	-10.75	-9.00	0.00	9.00	10.75	12.00	14.21	14.77	15.77			
PARZIALI PROGETTO			0.90	3.00	1.10	0.62	1.00	2.23	1.25	1.75	9.00	9.00	1.75	1.25	2.21	0.56	1.00				
QUOTE PROGETTO			1.02	1.29	1.29	0.90	0.85	2.32	2.27	2.32	2.54	2.32	2.27	2.32	0.87	0.30	0.80				

PROFILO Asee_SS_A_rev.7

SEZIONE SS_A-31

PROGRESSIVA 770.00

RILEVATO	
B1	38.59 m ²
BASE	
BA1	3.66 m ²
BINDER	
BI1	1.72 m ²
FOSSO	
FS1	0.49 m ²
FS2	0.51 m ²
Totale:	1.00 m ²
USURA	
US1	1.06 m ²
VEGETALE	
VE1	1.23 m ²
VE2	1.21 m ²
Totale:	2.44 m ²
MISTO GRAN. STRADELLO	
ZG1	0.60 m ²
RILEVATO STRADELLO	
ZR1	0.75 m ²
VEGETALE STRADELLO	
ZV1	0.27 m ²
ZV2	0.28 m ²
Totale:	0.55 m ²
SCOTICO	
sc1	27.62 m
SCOTICO STRADELLO	
ss1	4.15 m

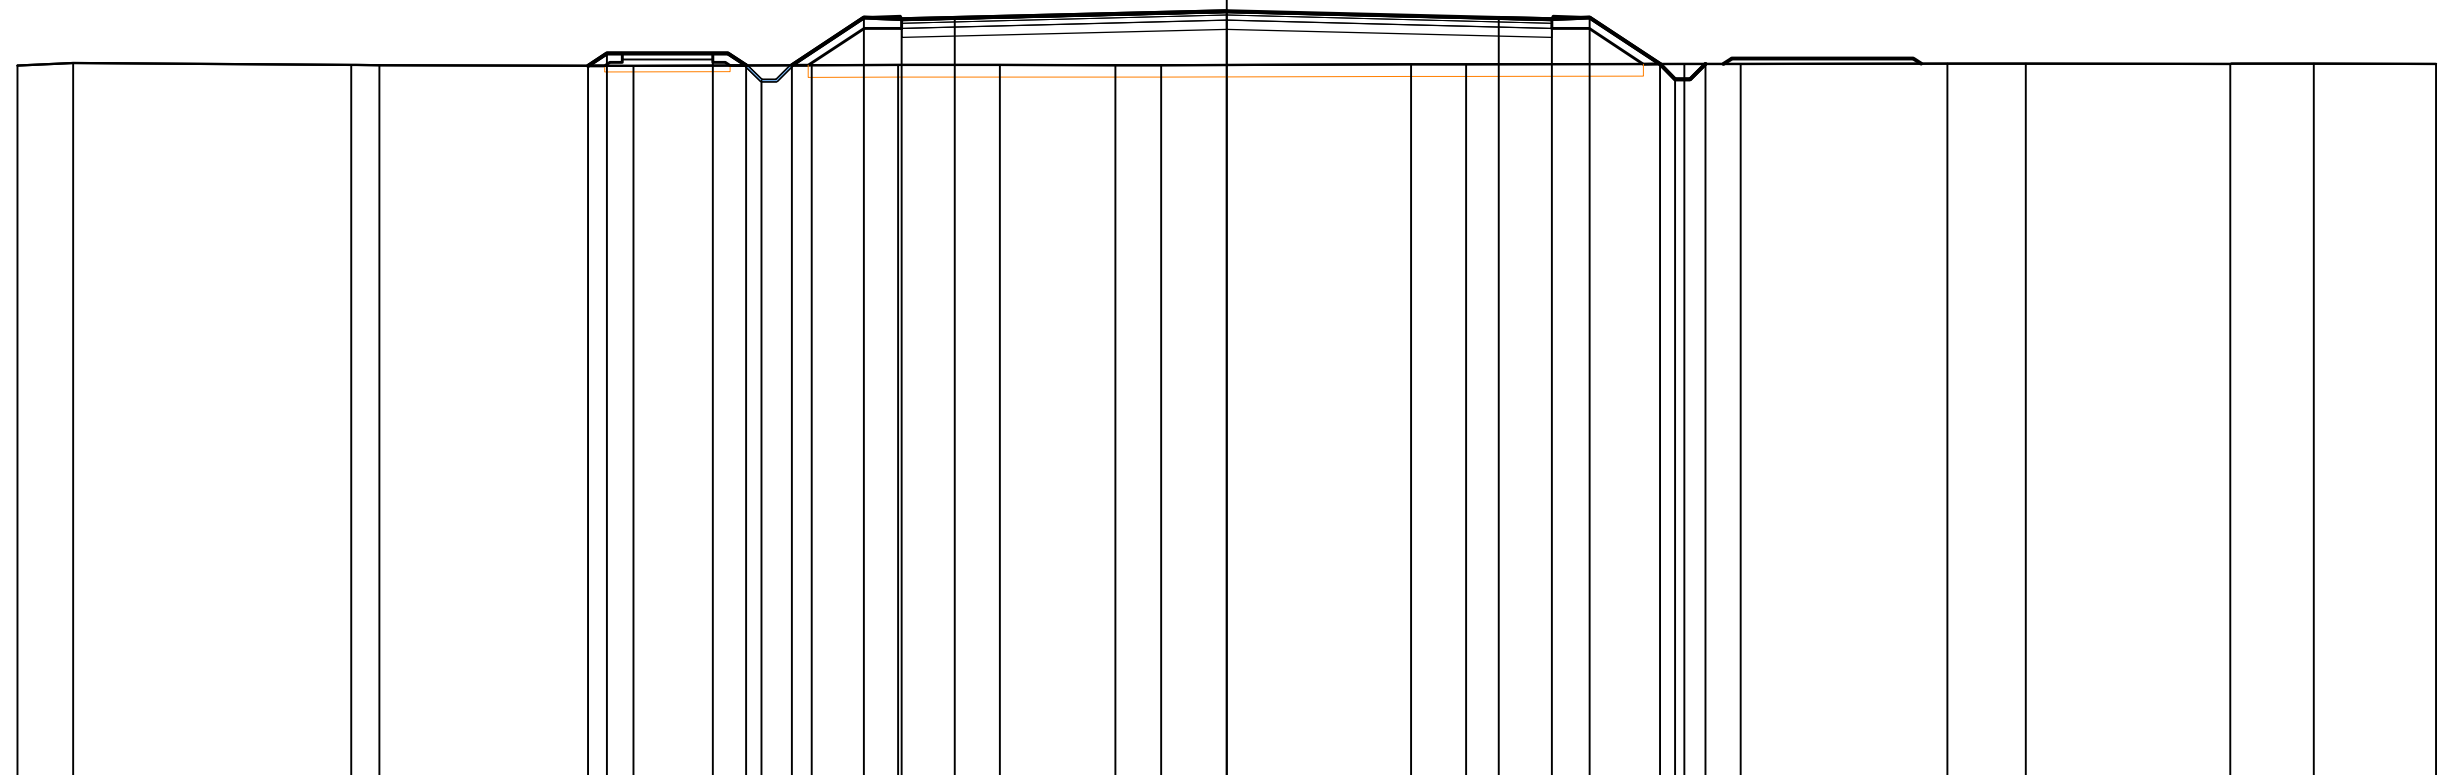


PROGRESSIVE TERRENO	-40.00	-38.16	-28.96	-28.03	-19.63	-13.73	-10.87	-7.50	-3.68	-2.17	6.10	7.92	15.13	17.00	23.83	26.43	33.19	35.96	40.00	
PARZIALI TERRENO	1.84	9.20	0.93	8.40	5.90	2.86	3.37	3.82	1.51	8.27	1.82	7.21	1.87	6.83	2.60	6.76	2.77	4.04		
QUOTE TERRENO	0.77	0.86	0.79	0.79	0.76	0.78	0.80	0.79	0.79	0.79	0.81	0.81	0.82	0.83	0.84	0.83	0.82	0.84	0.83	
PROGRESSIVE PROGETTO			-21.12	-20.50	-17.00	-15.88	-15.39	-14.39	-12.00	-10.75	-9.00	0.00	9.00	10.75	12.00	14.33	14.83	15.83		
PARZIALI PROGETTO			0.62	3.50	1.11	0.50	1.00	2.39	1.25	1.75	9.00	9.00	1.75	1.25	2.33	0.50	1.00			
QUOTE PROGETTO			0.77	1.18	1.18	0.78	0.28	0.78	2.36	2.31	2.35	2.57	2.35	2.31	2.36	0.82	0.32	0.82		

PROFILO Asee_SS_A_rev.7

SEZIONE SS_A-32

PROGRESSIVA 805.23

RILEVATO	
B1	37.15 m ²
BASE	
BA1	3.66 m ²
BINDER	
BI1	1.72 m ²
FONDAZIONE	
FD1	6.44 m ²
FOSSO	
FS1	0.50 m ²
USURA	
US1	1.14 m ²
VEGETALE	
VE1	1.28 m ²
SCOTICO	
sc1	24.69 m

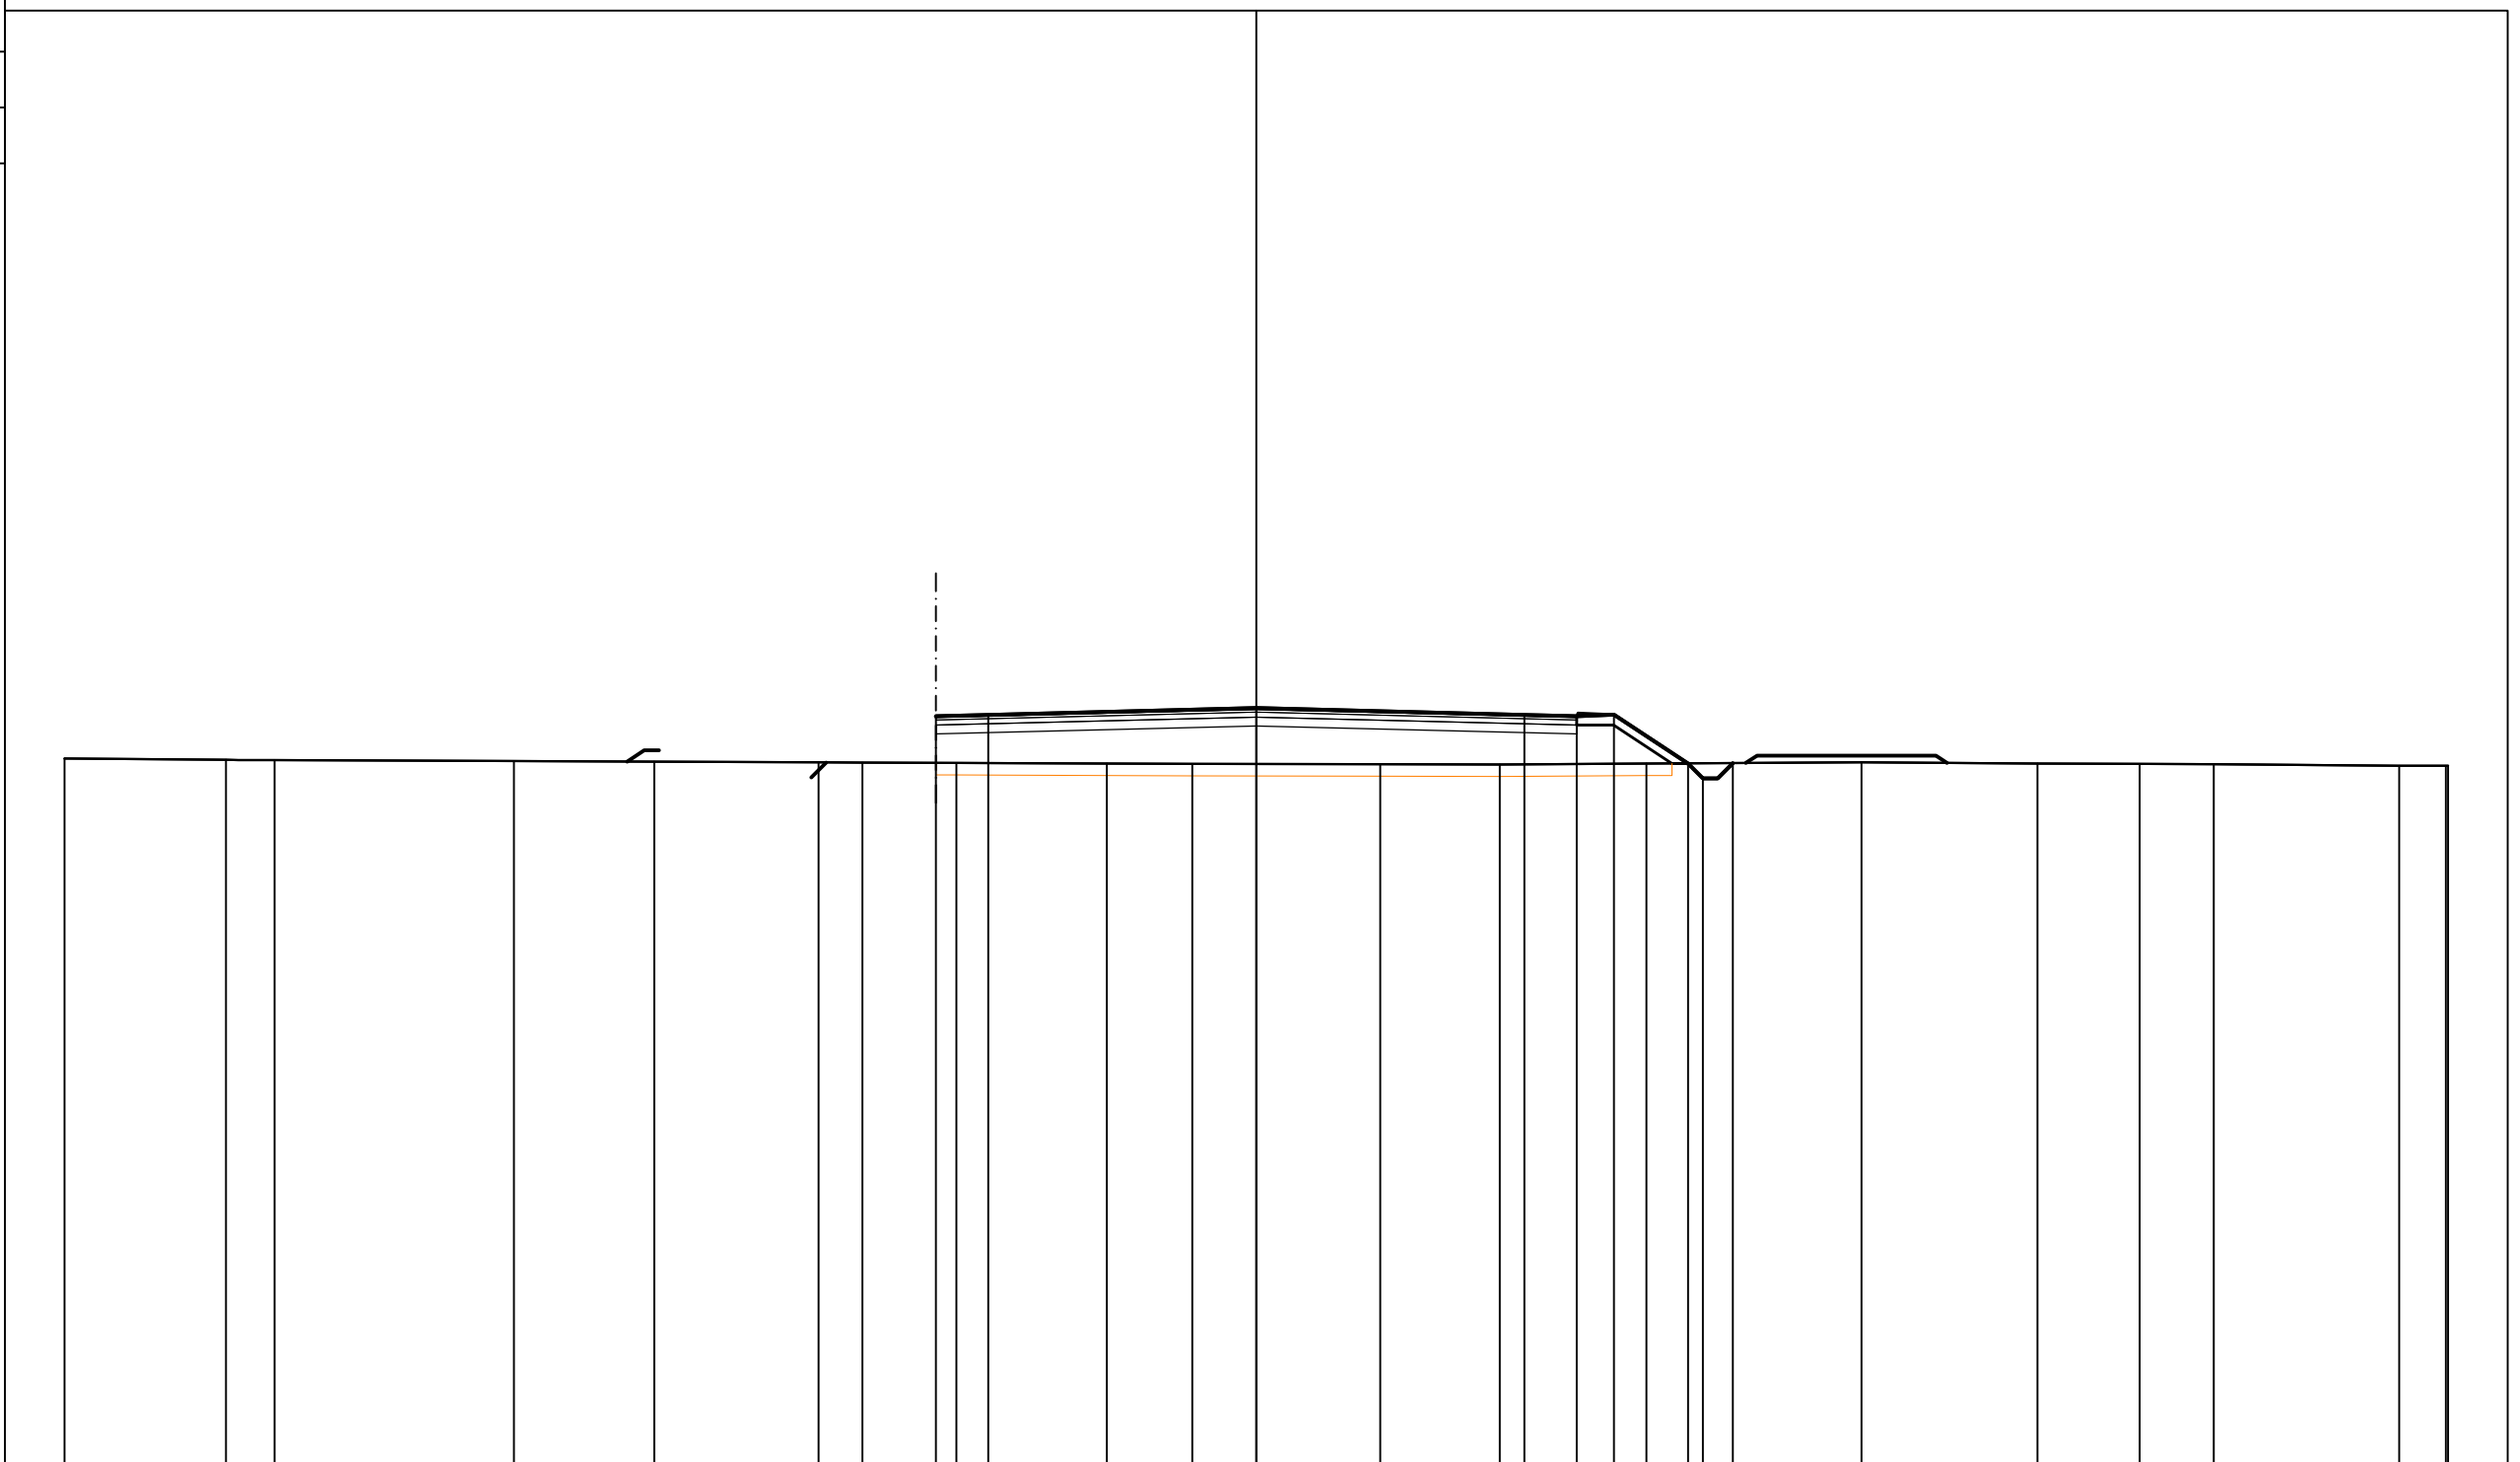


PROGRESSIVE TERRENO	-40.00	-34.58	-32.96	-24.92	-20.21	-14.69	-13.22	-10.07	-5.02	-2.15	4.16	8.17	13.10	20.31	26.21	29.65	32.14	38.36	39.93	40.00
PARZIALI TERRENO	5.42	1.62	8.04	4.71	5.52	1.47	3.15	5.05	2.87	6.31	4.01	4.93	7.21	5.90	3.44	2.49	6.22	1.57	0.07	
QUOTE TERRENO	0.91	0.86	0.85	0.82	0.81	0.78	0.77	0.76	0.74	0.73	0.72	0.71	0.74	0.78	0.74	0.73	0.72	0.67	0.67	0.67
PROGRESSIVE PROGETTO								-10.75	-9.00	0.00		9.00	10.75	12.00	14.48	14.98	15.99			
PARZIALI PROGETTO								1.75	9.00	9.00		1.75	1.25	2.48	0.50	0.50	1.00			
QUOTE PROGETTO								2.33	2.38	2.60		2.38	2.33	2.39	0.75	0.25	0.76			

PROFILO Asee_SS_A_rev.7

SEZIONE SS_A-33

PROGRESSIVA 815.27

RILEVATO	
B1	22.14 m ²
BASE	
BA1	2.38 m ²
BINDER	
BI1	1.10 m ²
FONDAZIONE	
FD1	4.22 m ²
USURA	
US1	0.68 m ²
SCOTICO	
sc1	14.00 m

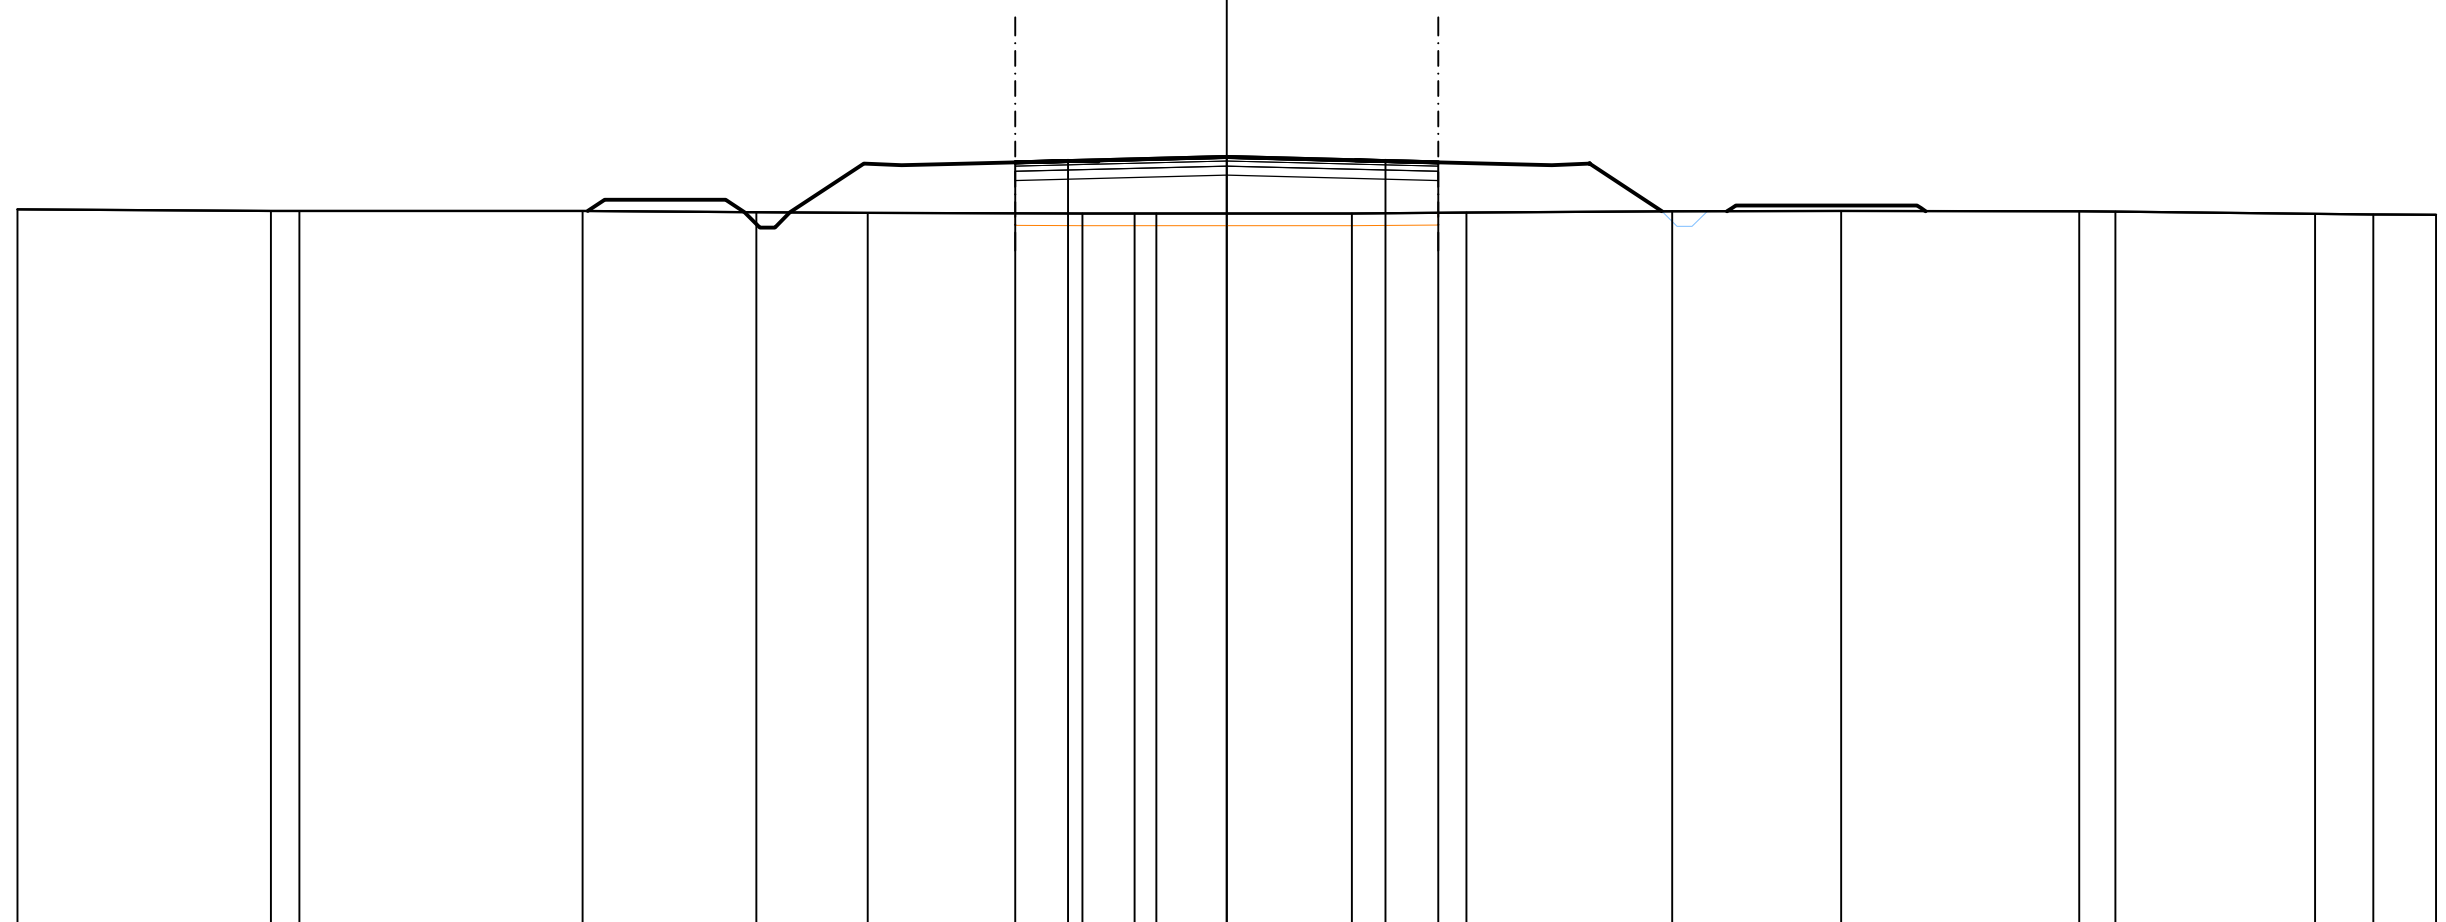

-23

250


PROGRESSIVE TERRENO	-40.00	-31.61	-30.67	-21.31	-15.56	-11.88	-4.78	-3.05	-2.33	4.14	7.92	14.74	20.32	28.19	29.40	35.99	37.92	40.00
PARZIALI TERRENO		8.39	0.94	9.36	5.75	3.68	7.10	1.73	0.72	6.47	3.78	6.82	5.58	7.87	1.21	6.59	1.93	2.08
QUOTE TERRENO	0.88	0.83	0.83	0.82	0.79	0.76	0.74	0.74	0.74	0.74	0.77	0.82	0.82	0.82	0.81	0.73	0.71	0.70
PROGRESSIVE PROGETTO							-7.00	-5.25	0.00	5.25	7.00							
PARZIALI PROGETTO							1.75	5.25	5.25	1.75								
QUOTE PROGETTO							2.44	2.48	2.61	2.48	2.44							

PROFILO Asee_SS_A_rev.7

SEZIONE SS_A-36

PROGRESSIVA 898.26

RILEVATO	
B1	23.49 m ²
BASE	
BA1	2.38 m ²
BINDER	
BI1	1.12 m ²
FONDAZIONE	
FD1	4.20 m ²
USURA	
US1	0.70 m ²
SCOTICO	
sc1	14.00 m

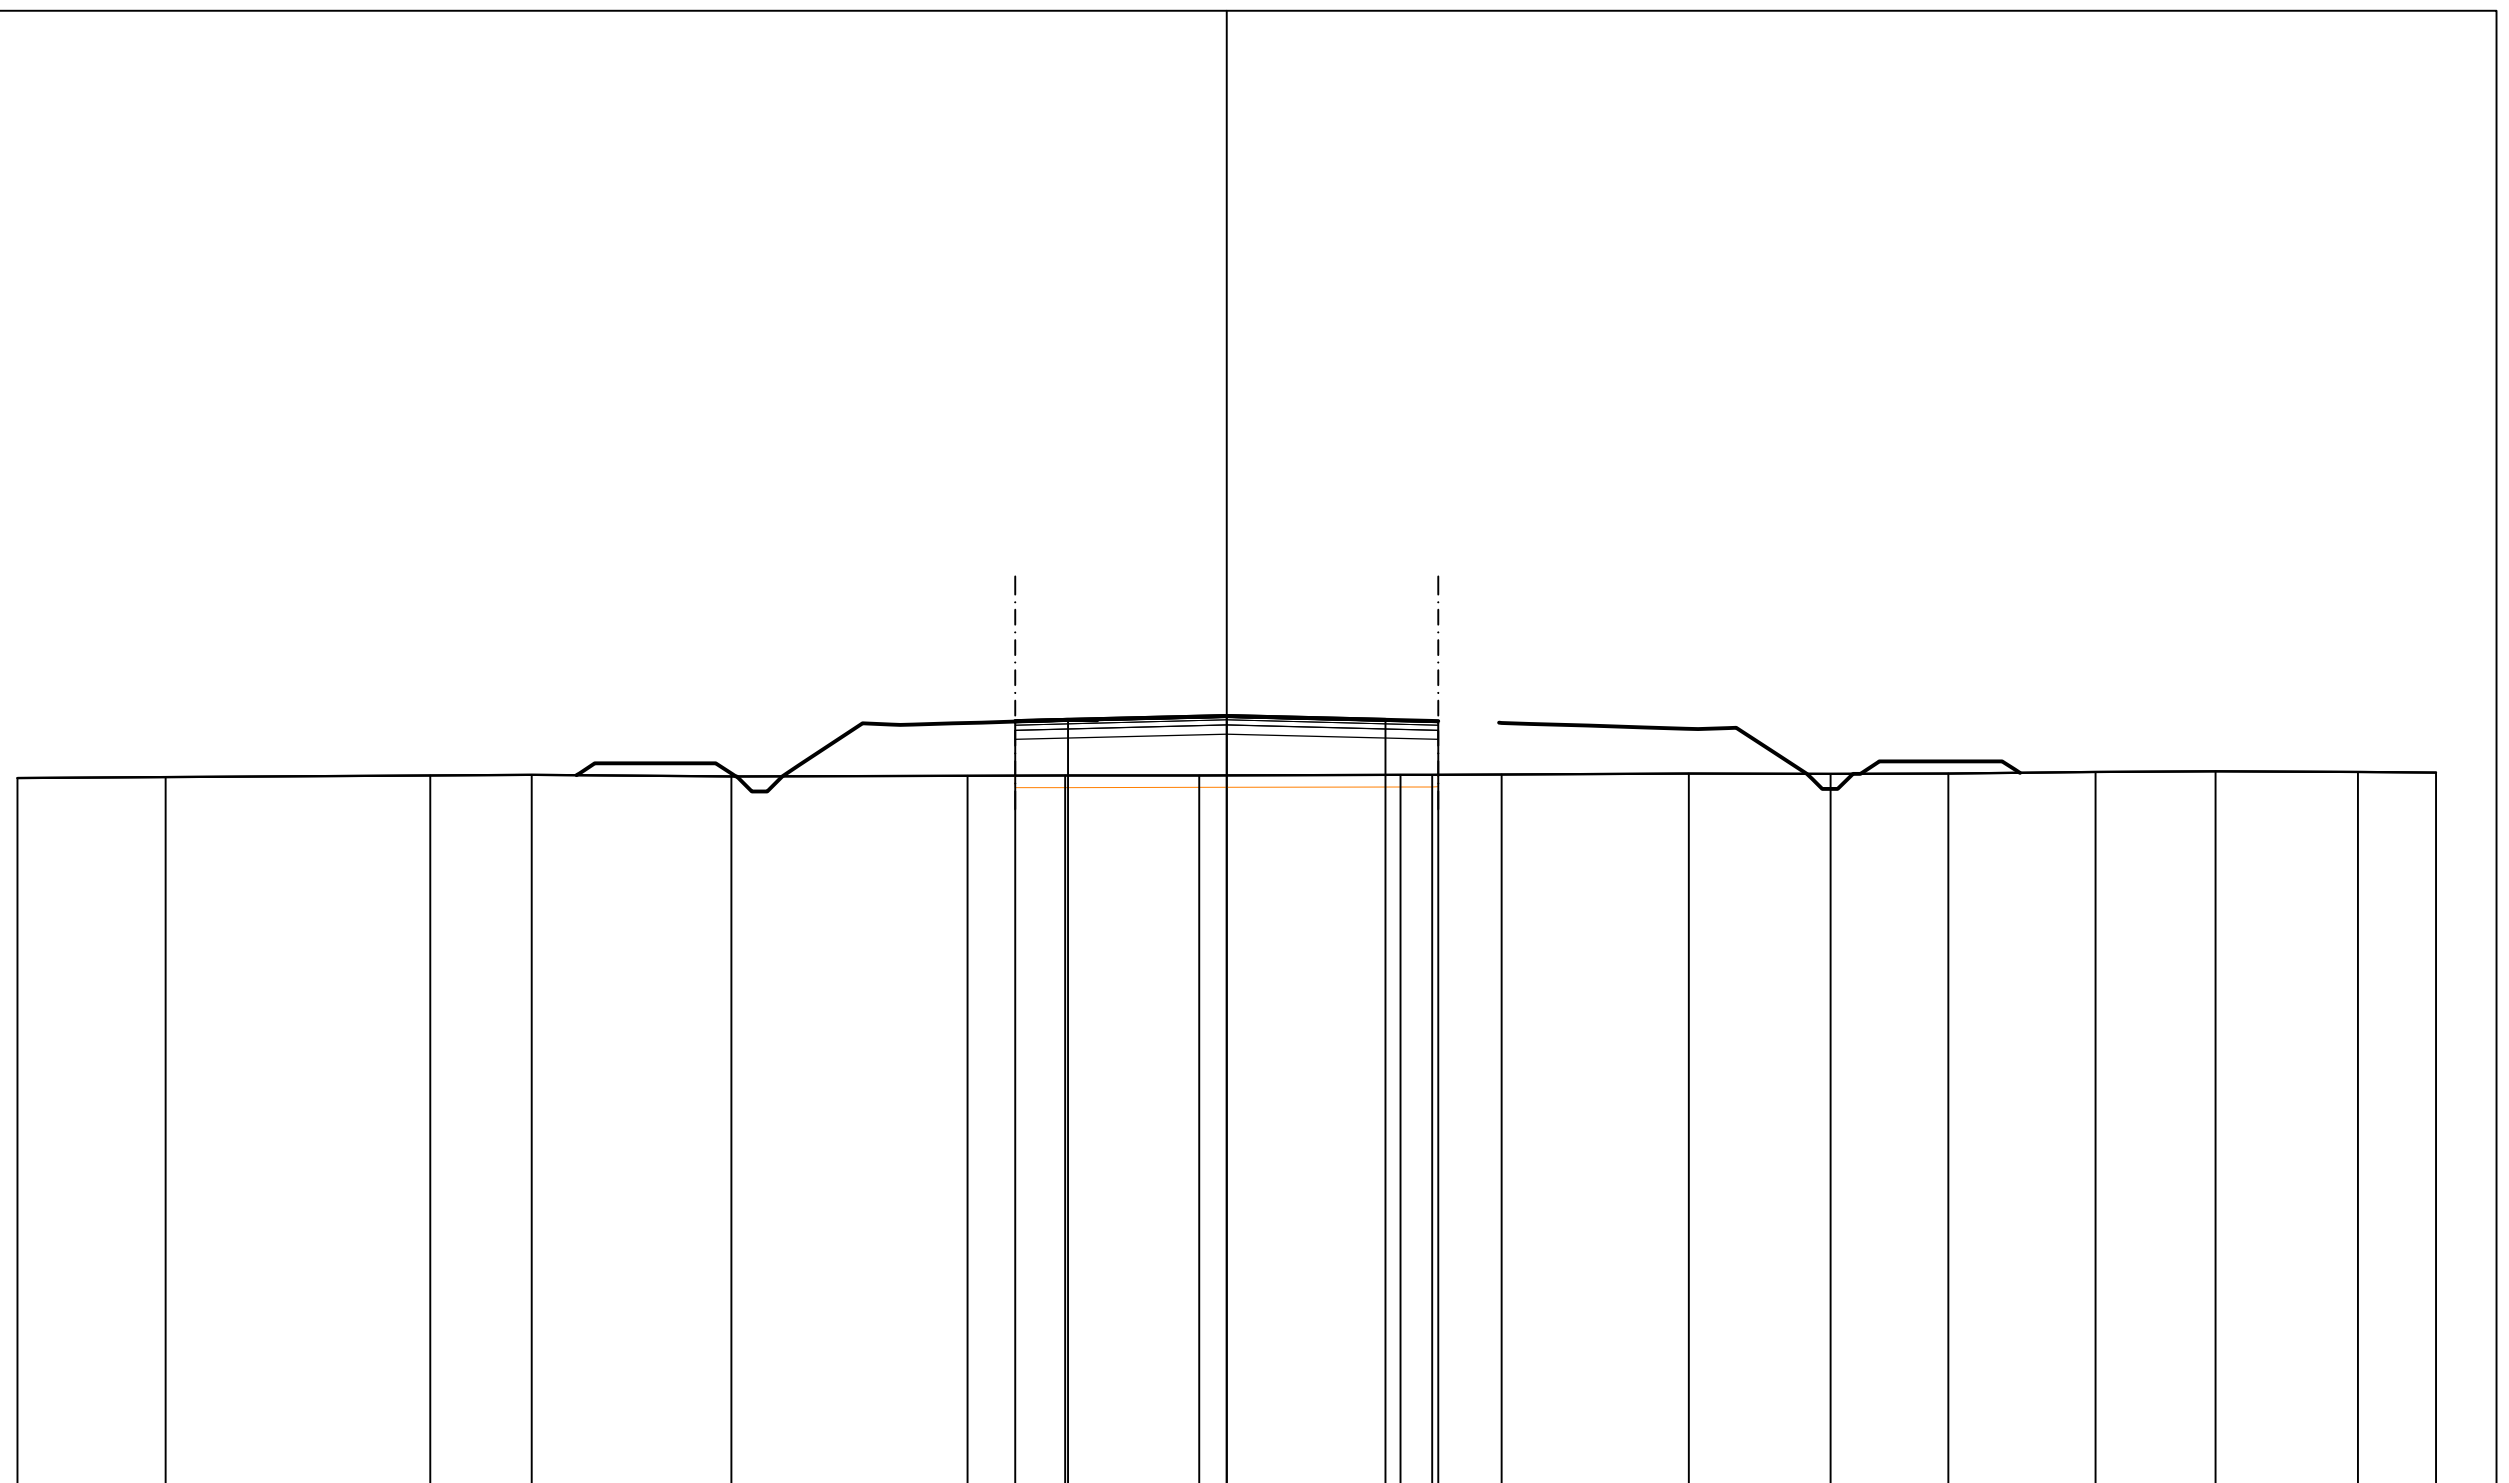

-23

250


PROGRESSIVE TERRENO	-40.00	-35.10	-26.35	-22.99	-16.38	-8.58	-5.35	-0.91	5.75	6.79	9.09	15.28	19.97	23.87	28.73	32.70	37.42	40.00
PARZIALI TERRENO		4.90	8.75	3.36	6.61	7.80	3.23	4.44	6.66	1.04	2.30	6.19	4.69	3.90	4.86	3.97	4.72	2.58
QUOTE TERRENO	0.62	0.66	0.71	0.73	0.68	0.70	0.71	0.71	0.73	0.73	0.74	0.78	0.76	0.77	0.82	0.85	0.83	0.80
PROGRESSIVE PROGETTO							-7.00	-5.25	0.00	5.25	7.00							
PARZIALI PROGETTO							1.75	5.25	5.25	1.75								
QUOTE PROGETTO							2.51	2.55	2.68	2.55	2.51							

PROFILO Asee_SS_A_rev.7

SEZIONE SS_A-37

PROGRESSIVA 925.15

RILEVATO	
B1	33.86 m ²
BASE	
BA1	2.38 m ²
BINDER	
BI1	1.12 m ²
FONDAZIONE	
FD1	4.20 m ²
USURA	
US1	0.74 m ²
VEGETALE	
VE1	1.47 m ²
SCOTICO	
sc1	17.77 m

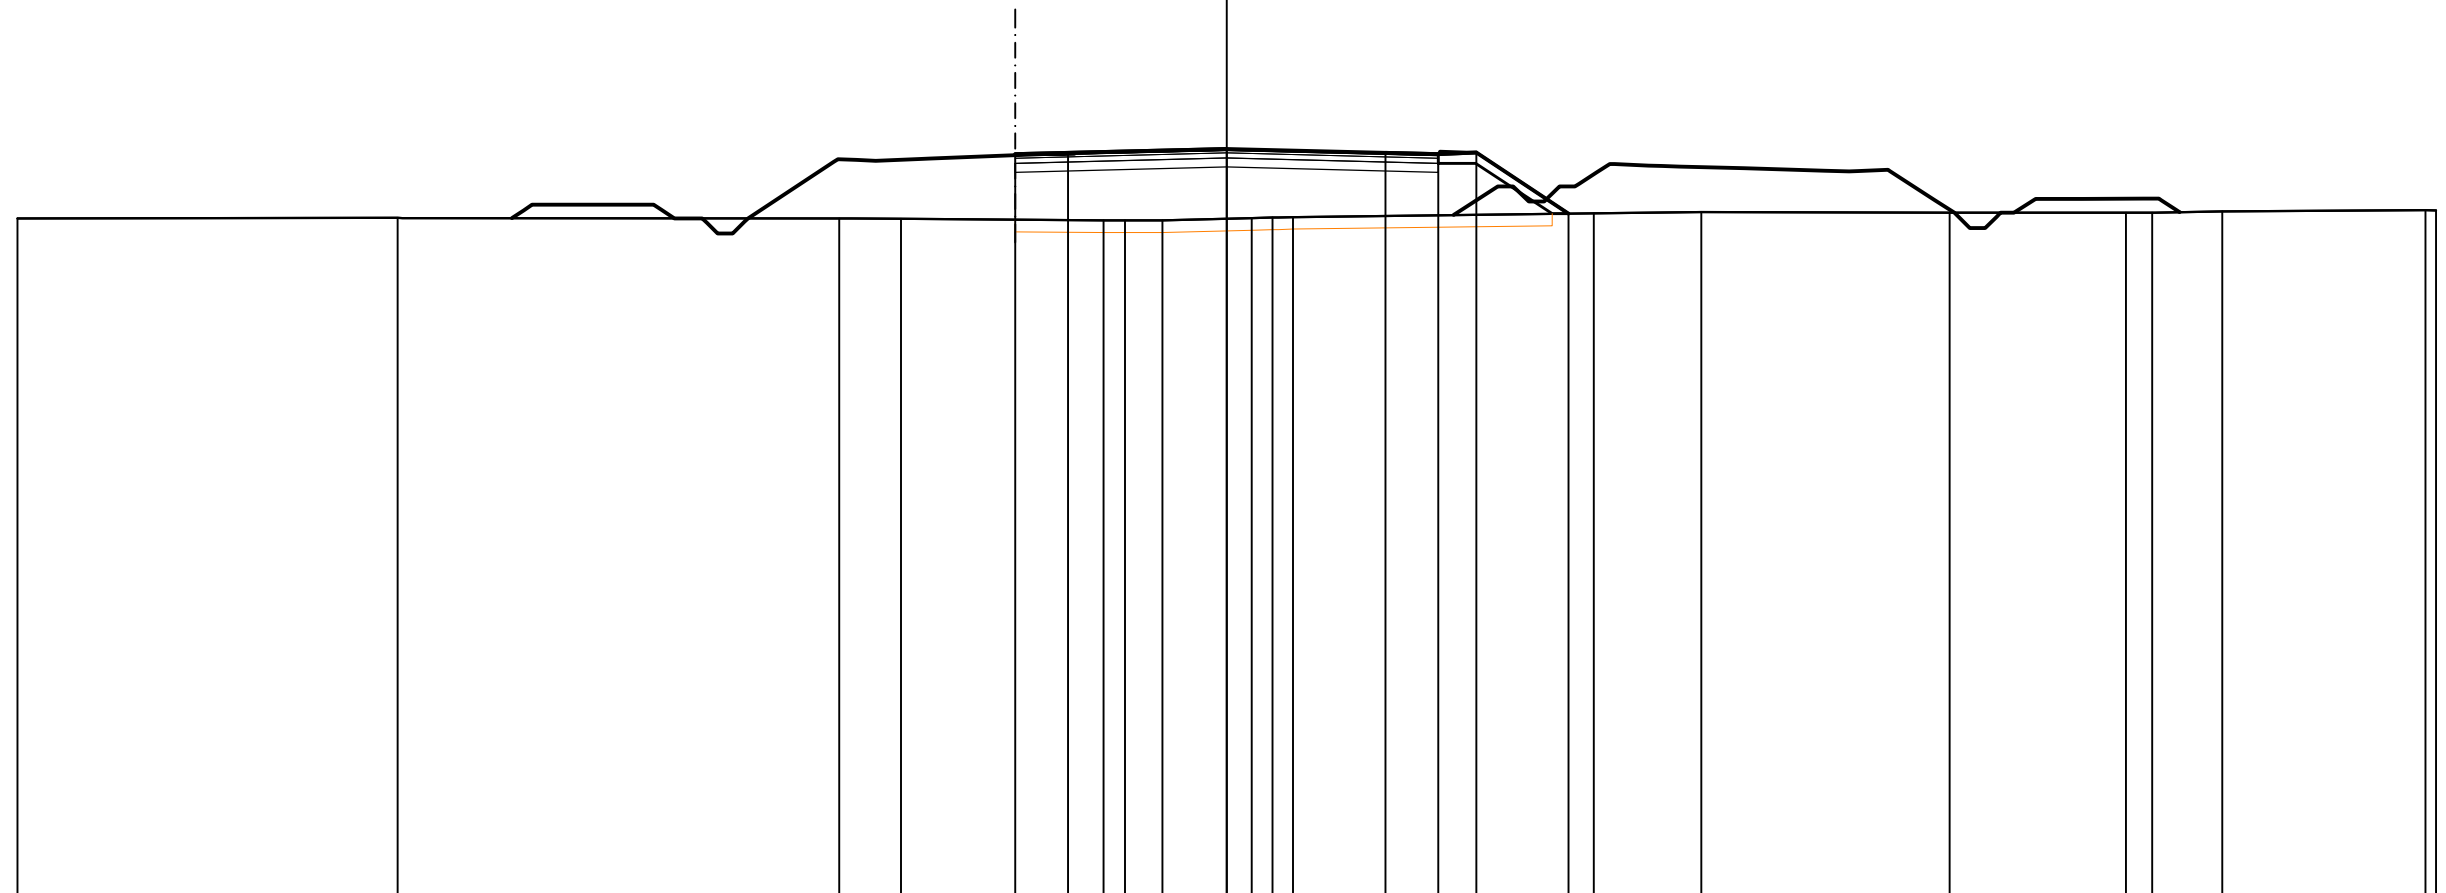

-22

250


PROGRESSIVE TERRENO	-40.00	-27.43	-12.82	-10.78	-4.07	-3.36	-2.12	0.83	1.51	2.19	12.14	15.70	23.91	29.74	30.61	32.92	39.65	40.00
PARZIALI TERRENO	12.57	14.61	2.04	6.71	0.71	1.24	2.95	0.68	0.68	9.95	3.56	8.21	5.83	0.87	2.31	6.73	0.35	0.35
QUOTE TERRENO	0.62	0.64	0.62	0.61	0.55	0.56	0.55	0.63	0.65	0.67	0.79	0.84	0.81	0.81	0.81	0.85	0.89	0.89
PROGRESSIVE PROGETTO					-7.00	-5.25	0.00	5.25	7.00	8.25	11.30							
PARZIALI PROGETTO					1.75	5.25	5.25	1.75	1.25	3.05								
QUOTE PROGETTO					2.74	2.79	2.92	2.79	2.74	2.80	0.78							

PROFILO Asee_SS_A_rev.7

SEZIONE SS_A-38

PROGRESSIVA 961.15

RILEVATO	
B1	48.76 m ²
BASE	
BA1	2.39 m ²
BINDER	
BI1	1.11 m ²
FONDAZIONE	
FD1	4.20 m ²
USURA	
US1	0.68 m ²
VEGETALE	
VE1	2.01 m ²
SCOTICO	
sc1	19.27 m

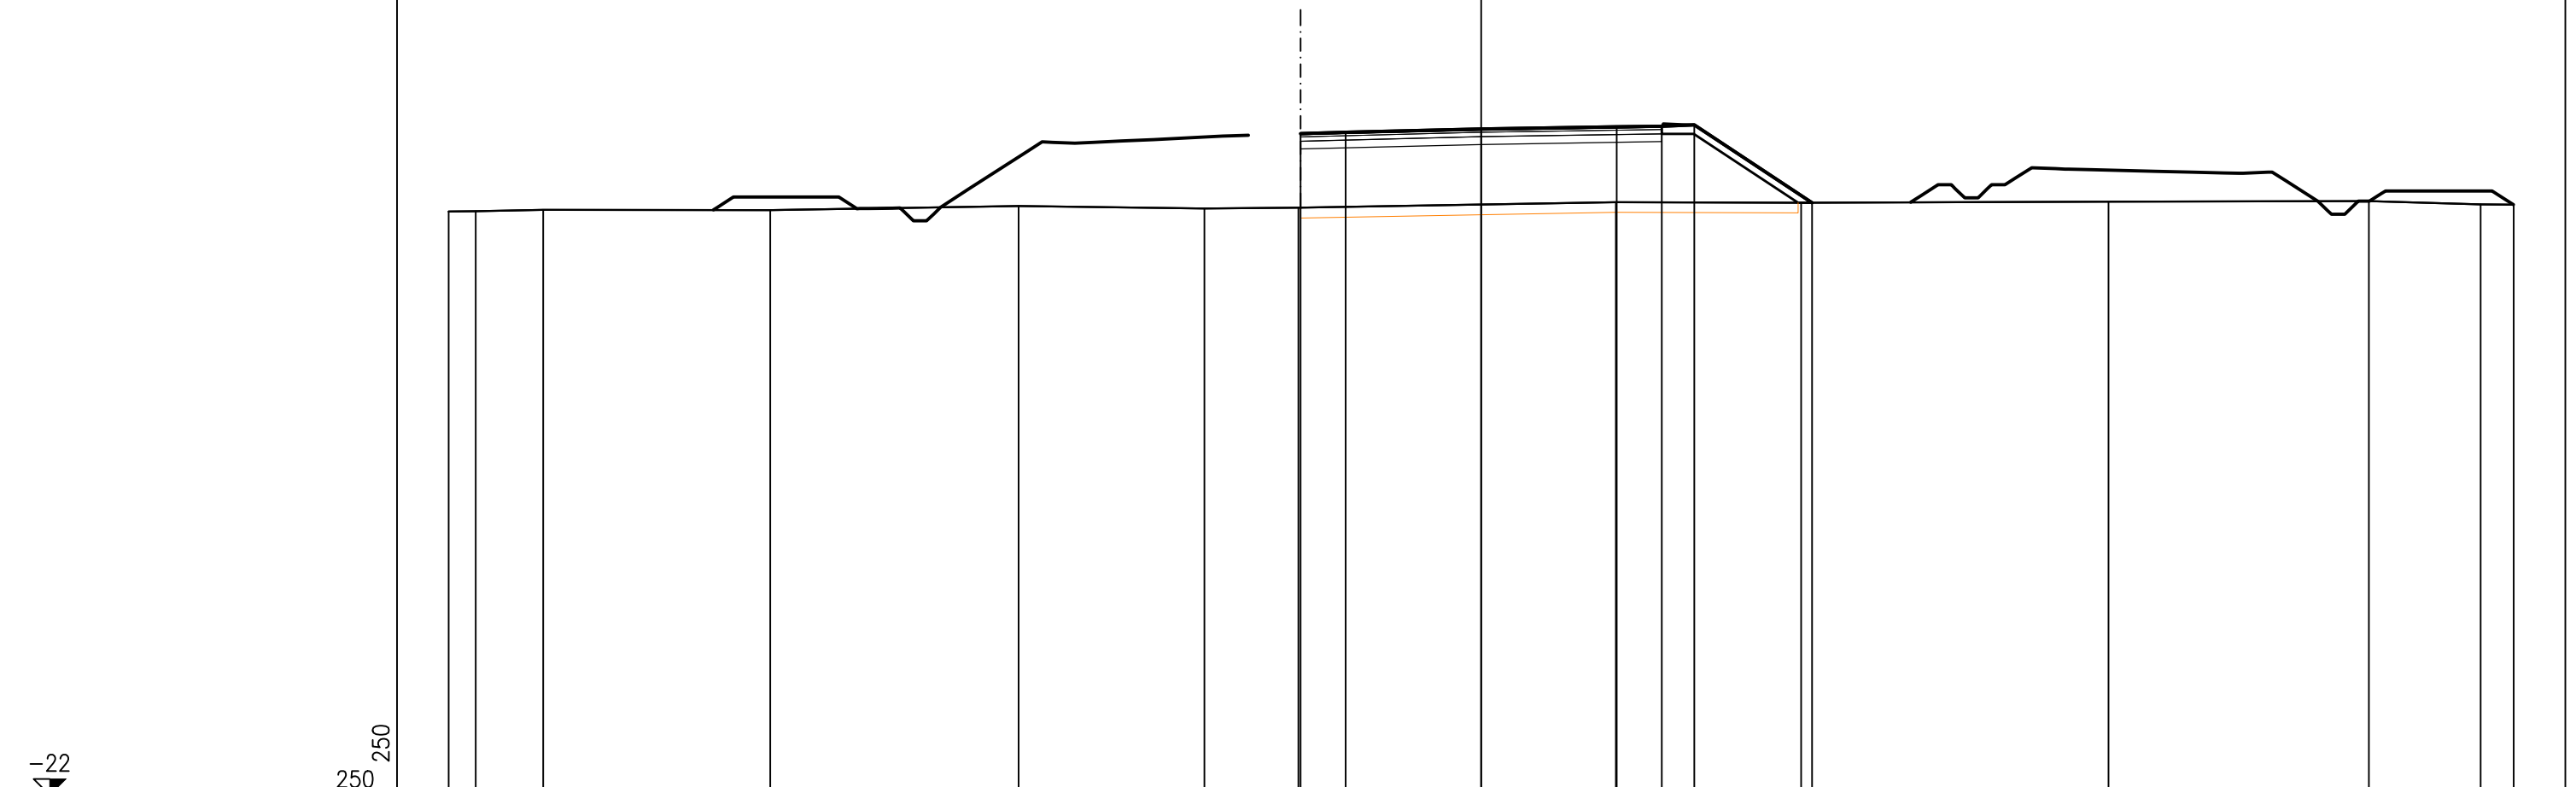


PROGRESSIVE TERRENO	-40.00	-38.95	-36.33		-27.54		-17.92		-10.72		-7.09		5.22		12.40		24.30		34.39		38.71	40.00
PARZIALI TERRENO	1.05	2.62		8.79		9.62		7.20		3.63		12.31		7.18		11.90		10.09		4.32	1.29	
QUOTE TERRENO	0.61	0.62	0.67		0.67		0.82		0.73		0.76		0.97		0.95		0.99		1.01		0.88	0.88
PROGRESSIVE PROGETTO											-7.00	-5.25	0.00	5.25	7.00	8.25	12.82					
PARZIALI PROGETTO											1.75	5.25		5.25	1.75	1.25	4.57					
QUOTE PROGETTO											3.63	3.67		3.81		3.89	3.92	3.97				0.95

PROFILO Asee_SS_A_rev.7

SEZIONE SS_A-39

PROGRESSIVA 981.48

RILEVATO	81.54 m ²
BASE	
BA1	2.40 m ²
BA2	2.40 m ²
Totale:	4.80 m ²
BINDER	
BI1	1.11 m ²
BI2	1.11 m ²
Totale:	2.22 m ²
FONDAZIONE	
FD1	4.18 m ²
FD2	4.18 m ²
Totale:	8.36 m ²
USURA	
US1	0.73 m ²
US2	0.73 m ²
Totale:	1.46 m ²
VEGETALE	
VE1	2.55 m ²
VE2	2.55 m ²
VE3	2.33 m ²
Totale:	7.43 m ²
SCOTICO	
sc1	27.00 m
sc2	20.81 m
Totale:	47.81 m

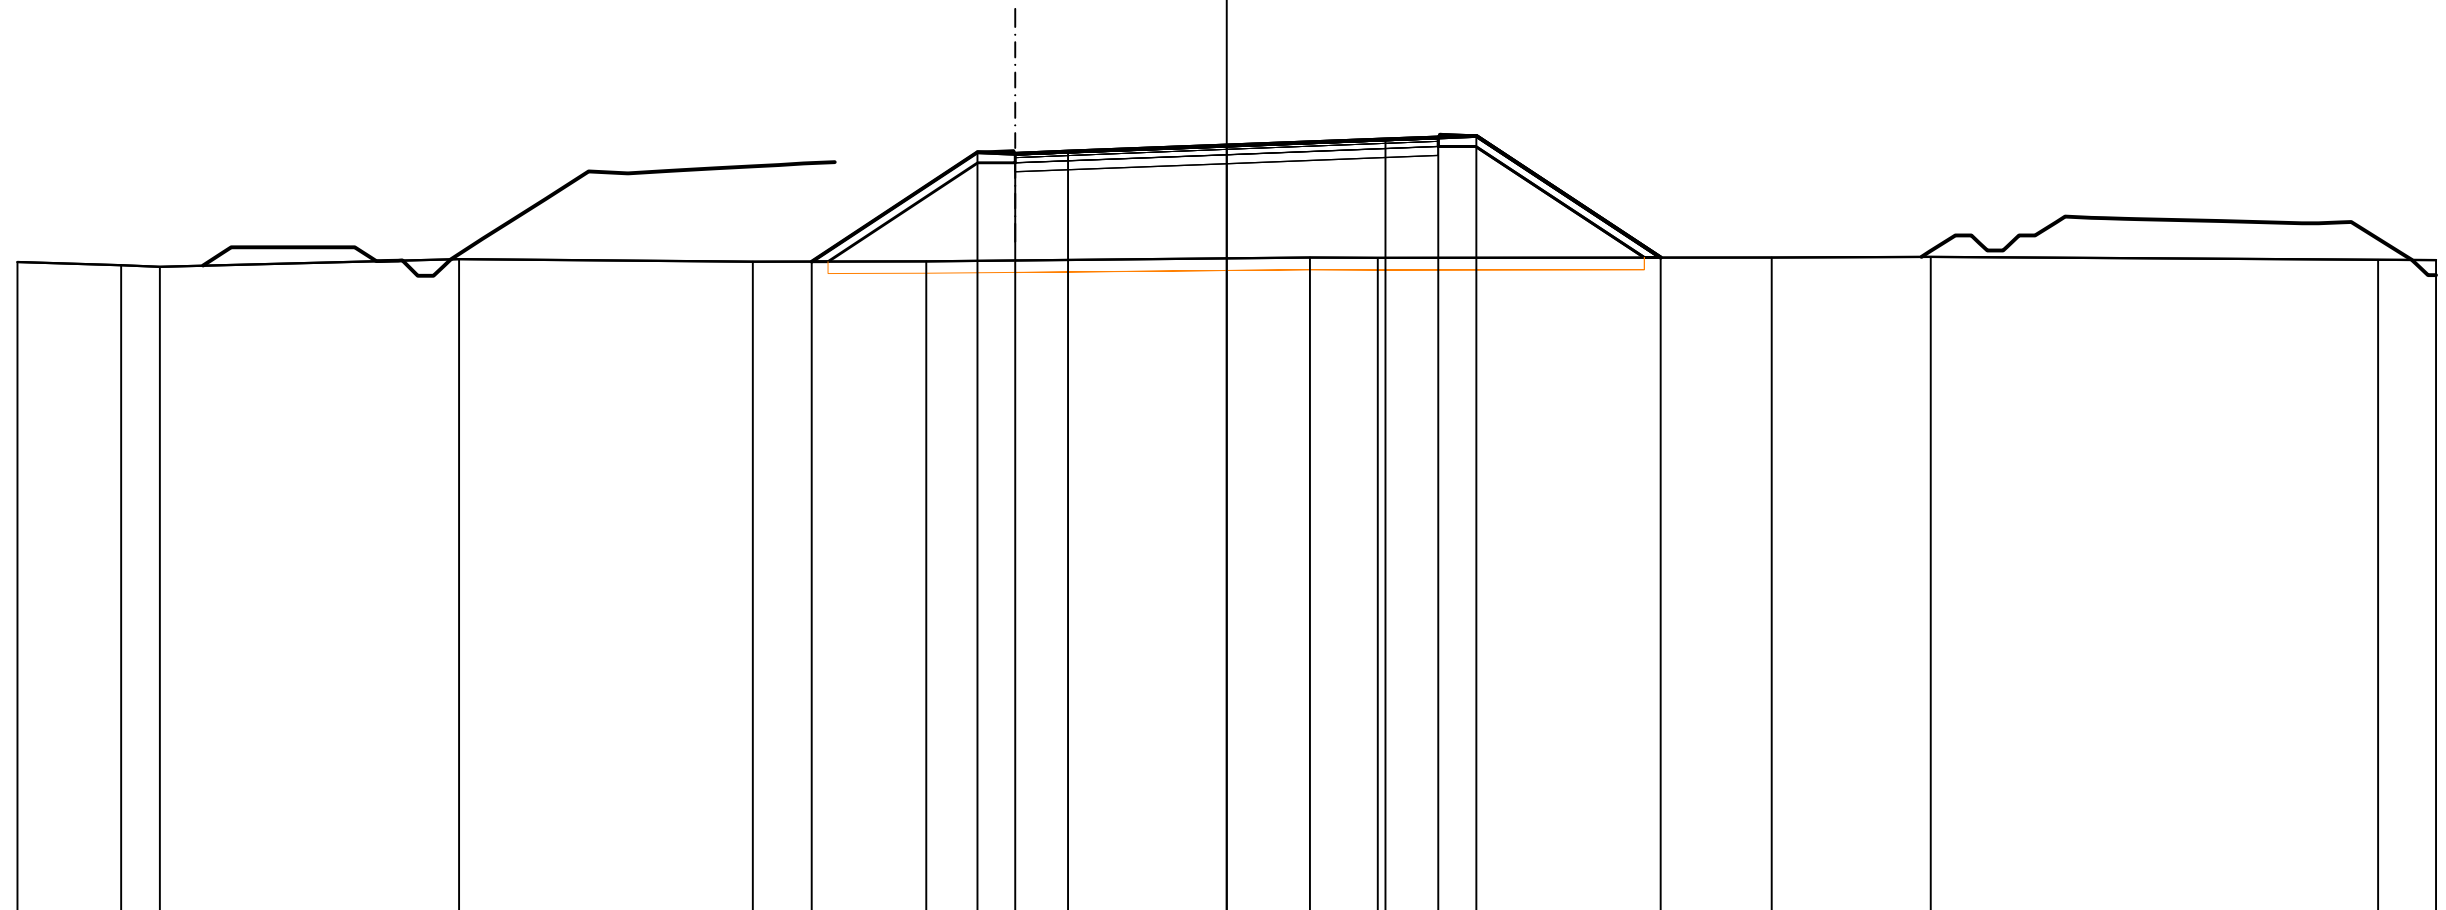

-21

250
250


PROGRESSIVE TERRENO	-40.00	-36.57	-35.28	-25.39	-15.68	-9.94	2.75	4.99	18.03	23.28	38.08	40.00	
PARZIALI TERRENO	3.43	1.29	9.89	9.71	5.74	12.69	2.24	13.04	5.25	14.80	1.92		
QUOTE TERRENO	0.74	0.63	0.59	0.84	0.75	0.77	0.89	0.88	0.89	0.92	0.82	0.81	
PROGRESSIVE PROGETTO					-13.73	-8.25	-7.00	-5.25	0.00	5.25	7.00	8.25	14.35
PARZIALI PROGETTO					5.48	1.25	1.75	5.25	5.25	1.75	1.25	6.10	
QUOTE PROGETTO					0.76	4.37	4.32	4.39	4.59	4.80	4.86	4.91	0.89

PROFILO Asee_SS_A_rev.7

SEZIONE SS_A-40

PROGRESSIVA 1019.13

RILEVATO	
B1	152.31 m ²
BASE	
BA1	2.38 m ²
BINDER	
BI1	1.12 m ²
FONDAZIONE	
FD1	4.21 m ²
USURA	
US1	0.65 m ²
VEGETALE	
VE1	3.49 m ²
VE2	3.76 m ²
Totale:	7.25 m ²
SCOTICO	
sc1	33.77 m

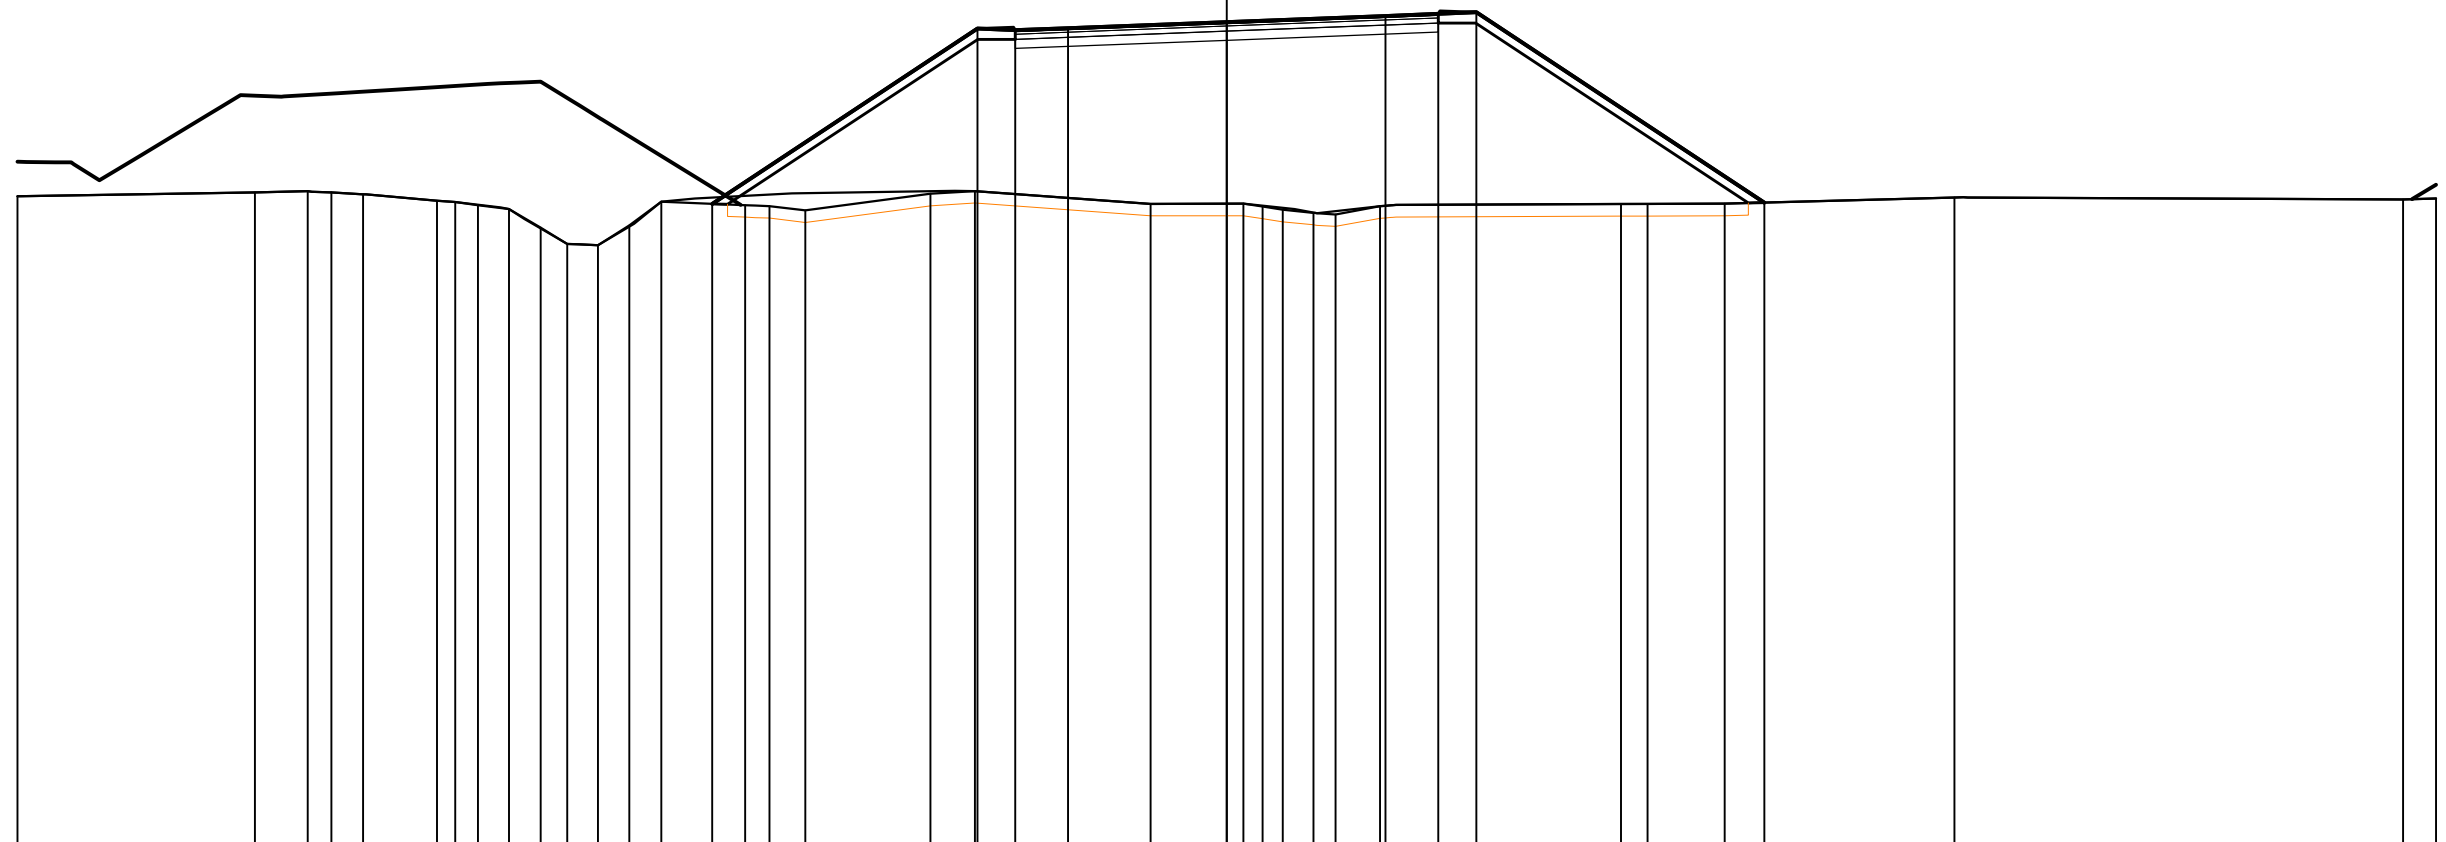


PROGRESSIVE TERRENO	-40.00	-32.14	-30.39	-29.62	-28.57	-26.12	-25.52	-24.77	-23.74	-22.69	-21.82	-20.79	-19.76	-18.71	-15.93	-15.12	-13.95	-9.80	-8.33	-2.52	0.55	1.18	1.85	2.87	3.60	5.07	13.04	13.92	16.47	24.06	38.91	40.00
PARZIALI TERRENO	7.86	1.75	0.77	1.05	2.45	0.60	0.75	1.03	1.05	0.87	1.03	1.03	1.05	2.78	0.81	0.34	1.17	4.15	1.47	5.81	3.07	0.63	0.67	1.02	0.73	1.47	7.97	0.88	2.55	7.59	14.85	1.09
QUOTE TERRENO	0.66	0.79	0.83	0.79	0.74	0.62	0.48	0.37	0.24	-0.37	-0.91	-0.95	-0.29	0.48	0.38	0.34	0.20	0.75	0.84	0.42	0.42	0.33	0.22	0.12	0.07	0.34	0.41	0.42	0.43	0.62	0.56	0.60
PROGRESSIVE PROGETTO														-17.02					-8.25	-7.00	-5.25	0.00			5.25	7.00	8.25			17.78		
PARZIALI PROGETTO														8.77	1.25	1.75	5.25					5.25			1.75	1.25	9.53					
QUOTE PROGETTO														0.42	6.21	6.16	6.22		6.43	6.63	6.70	6.75			6.63	6.70	6.75	0.46				

PROFILO Asee_SS_A_rev.7

SEZIONE SS_A-41

PROGRESSIVA 1030.12

RILEVATO	
B1	174.76 m ²
BASE	
BA1	2.38 m ²
BINDER	
BI1	1.12 m ²
FONDAZIONE	
FD1	4.21 m ²
USURA	
US1	0.71 m ²
VEGETALE	
VE1	3.72 m ²
VE2	4.13 m ²
Totale:	7.85 m ²
SCOTICO	
sc1	35.11 m

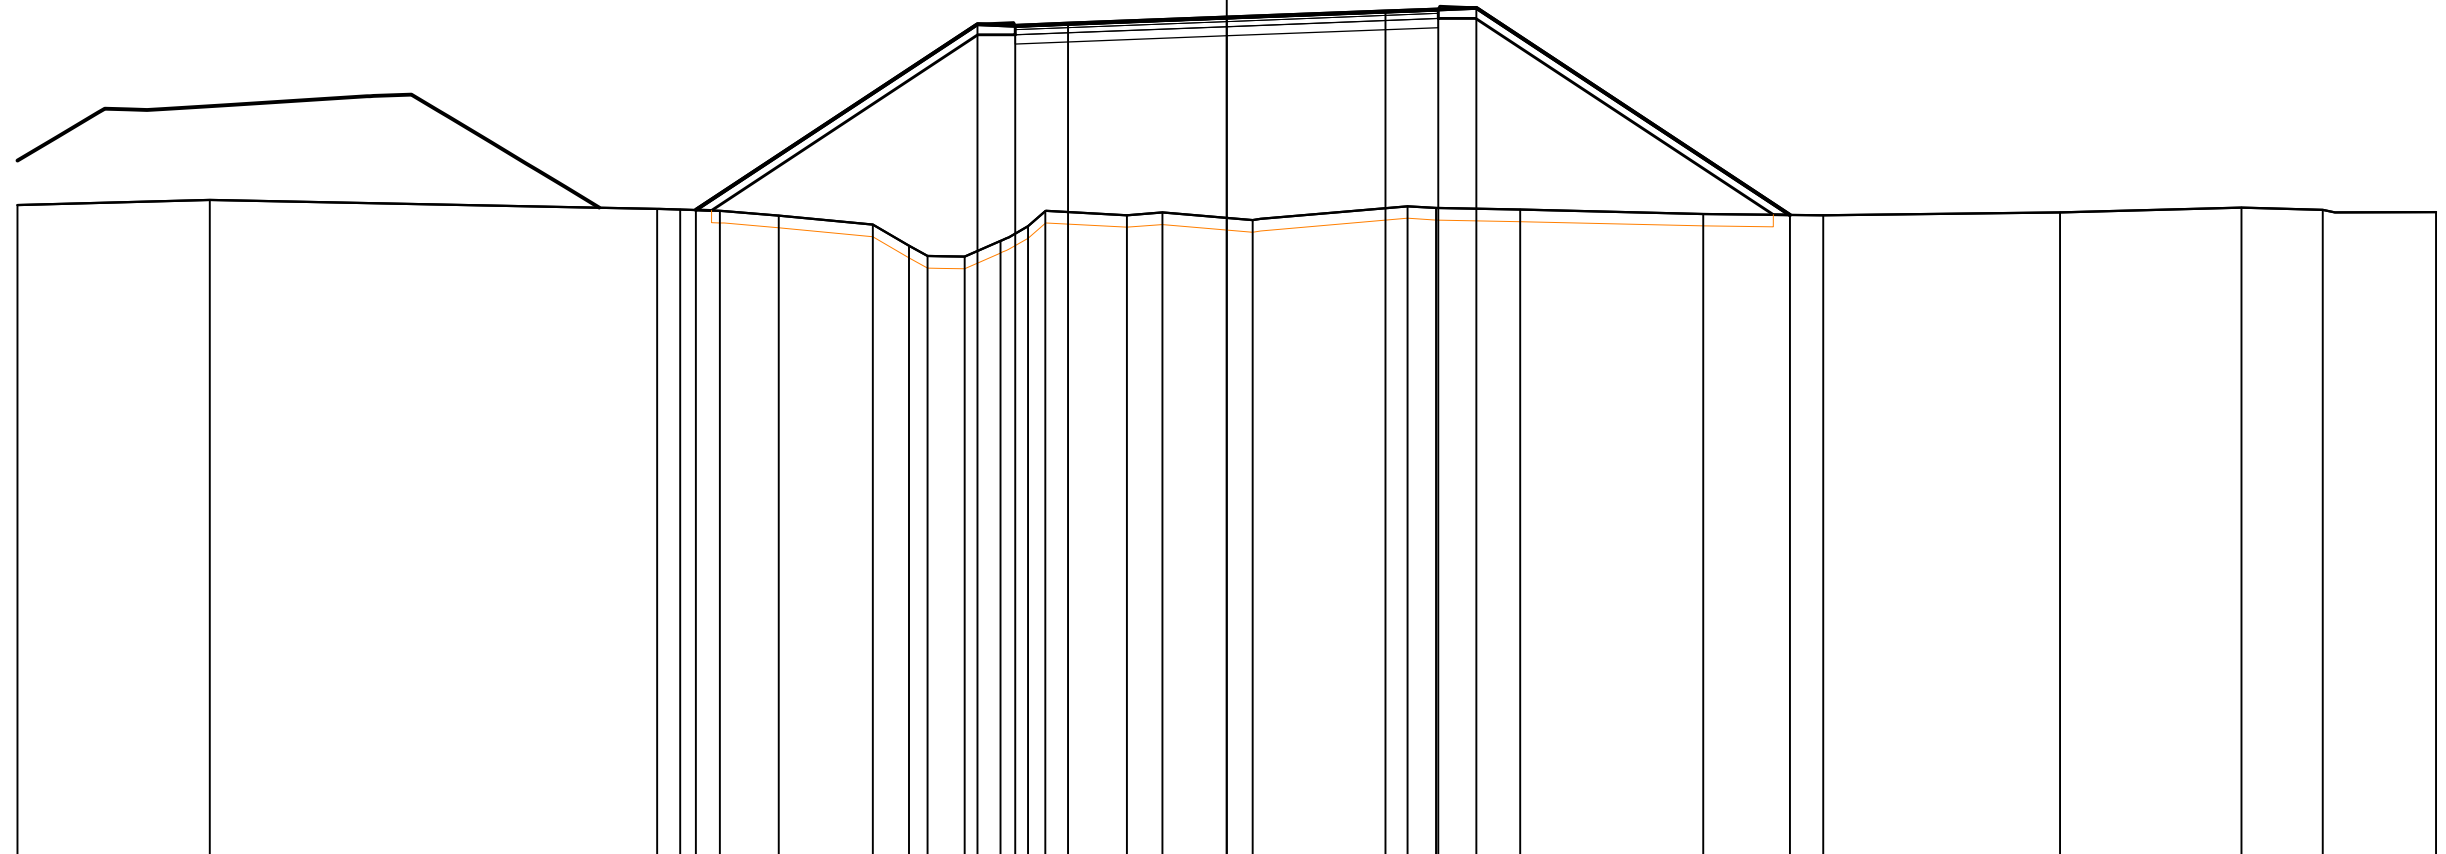

-21

250
250


PROGRESSIVE TERRENO	-40.00	-33.64	-18.84	-18.08	-16.77	-14.82	-11.71	-10.51	-9.90	-8.67	-7.48	-6.57	-6.00	-3.30	-2.12	0.85	5.97	6.92	9.71	15.76	19.73	27.56	33.56	36.26	40.00	
PARZIALI TERRENO		6.36		14.80																						
QUOTE TERRENO	0.77	0.94	0.65	0.63	0.68	0.42	0.12	-0.57	-0.91	-0.93	-0.41	0.07	0.57	0.44	0.63	0.28	0.74	0.67	0.63	0.48	0.43	0.53	0.69	0.61	0.54	
PROGRESSIVE PROGETTO			-17.56													0.00	5.25	7.00	8.25		18.63					
PARZIALI PROGETTO							9.31																			
QUOTE PROGETTO			0.61													6.97	7.17	7.24	7.29		0.45					

PROFILO Asee_SS_A_rev.7

SEZIONE SS_A-42

PROGRESSIVA 1056.79

RILEVATO	
B1	230.31 m ²
BASE	
BA1	2.55 m ²
BINDER	
BI1	1.20 m ²
FONDAZIONE	
FD1	4.50 m ²
USURA	
US1	0.75 m ²
VEGETALE	
VE1	4.39 m ²
VE2	4.69 m ²
Totale:	9.08 m ²
SCOTICO	
sc1	39.82 m

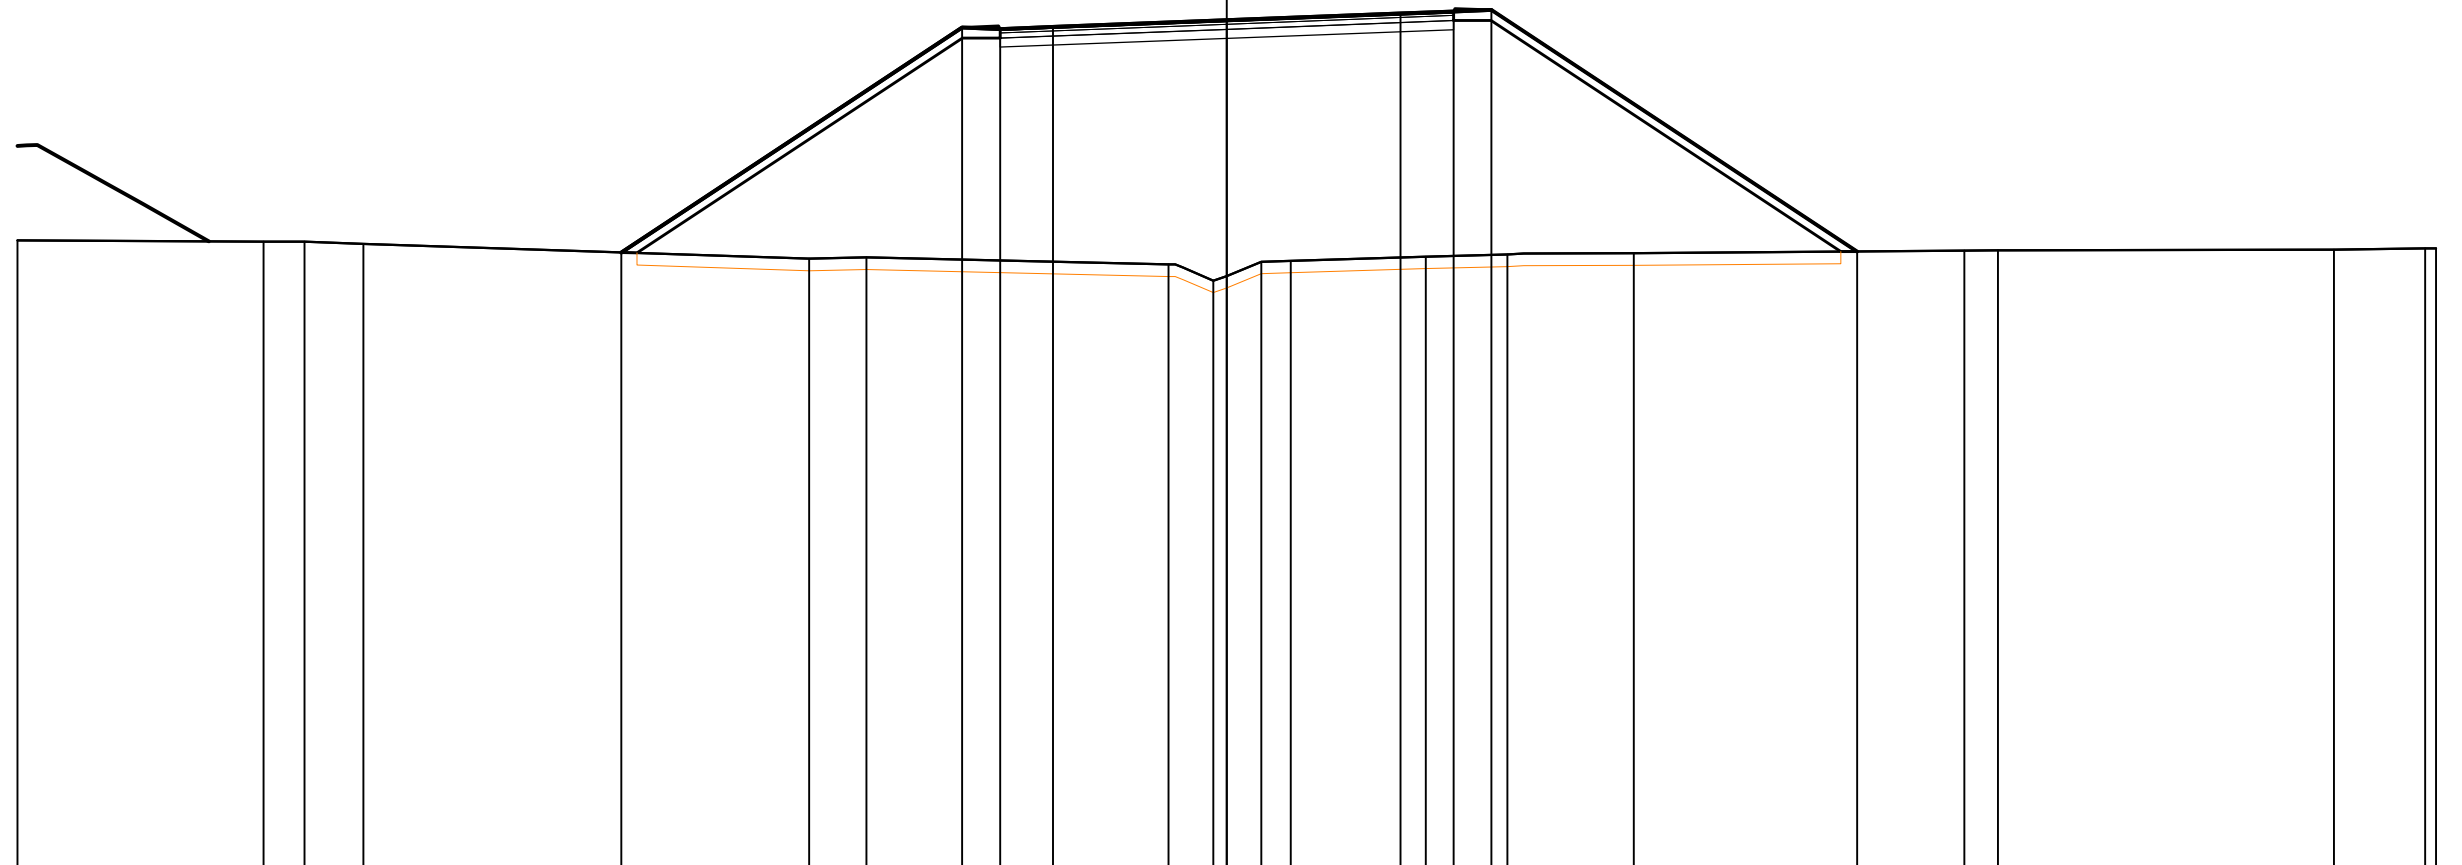


PROGRESSIVE TERRENO	-40.00	-31.86	-30.50	-28.55		-13.82	-11.92		-1.92	-0.45	1.14	2.12	6.58	9.28	13.47		24.39	25.51		36.62	39.64	40.00
PARZIALI TERRENO		8.14	1.36	1.95	14.73	1.90	10.00	1.47	1.59	0.98	4.46	2.70	4.19	10.92	1.12	11.11	3.02	0.36				
QUOTE TERRENO	0.97	0.93	0.93	0.85		0.37	0.41		0.18	-0.36	0.26	0.30	0.43	0.50	0.54		0.63	0.64		0.66	0.70	0.71
PROGRESSIVE PROGETTO					-20.02		-8.75	-7.50	-5.75	0.00	5.75	7.50	8.75		20.85							
PARZIALI PROGETTO					11.27		1.25	1.75	5.75	5.75	1.75	1.25	12.10									
QUOTE PROGETTO					0.57		8.01	7.96	8.03	8.25	8.47	8.54	8.59		0.60							

PROFILO Asee_SS_A_rev.7

SEZIONE SS_A-43

PROGRESSIVA 1090.12

RILEVATO	
B1	283.29 m ²
BASE	
BA1	2.78 m ²
BINDER	
BI1	1.32 m ²
FONDAZIONE	
FD1	4.92 m ²
USURA	
US1	0.80 m ²
VEGETALE	
VE1	5.01 m ²
VE2	5.01 m ²
Totale:	10.02 m ²
SCOTICO	
sc1	43.71 m

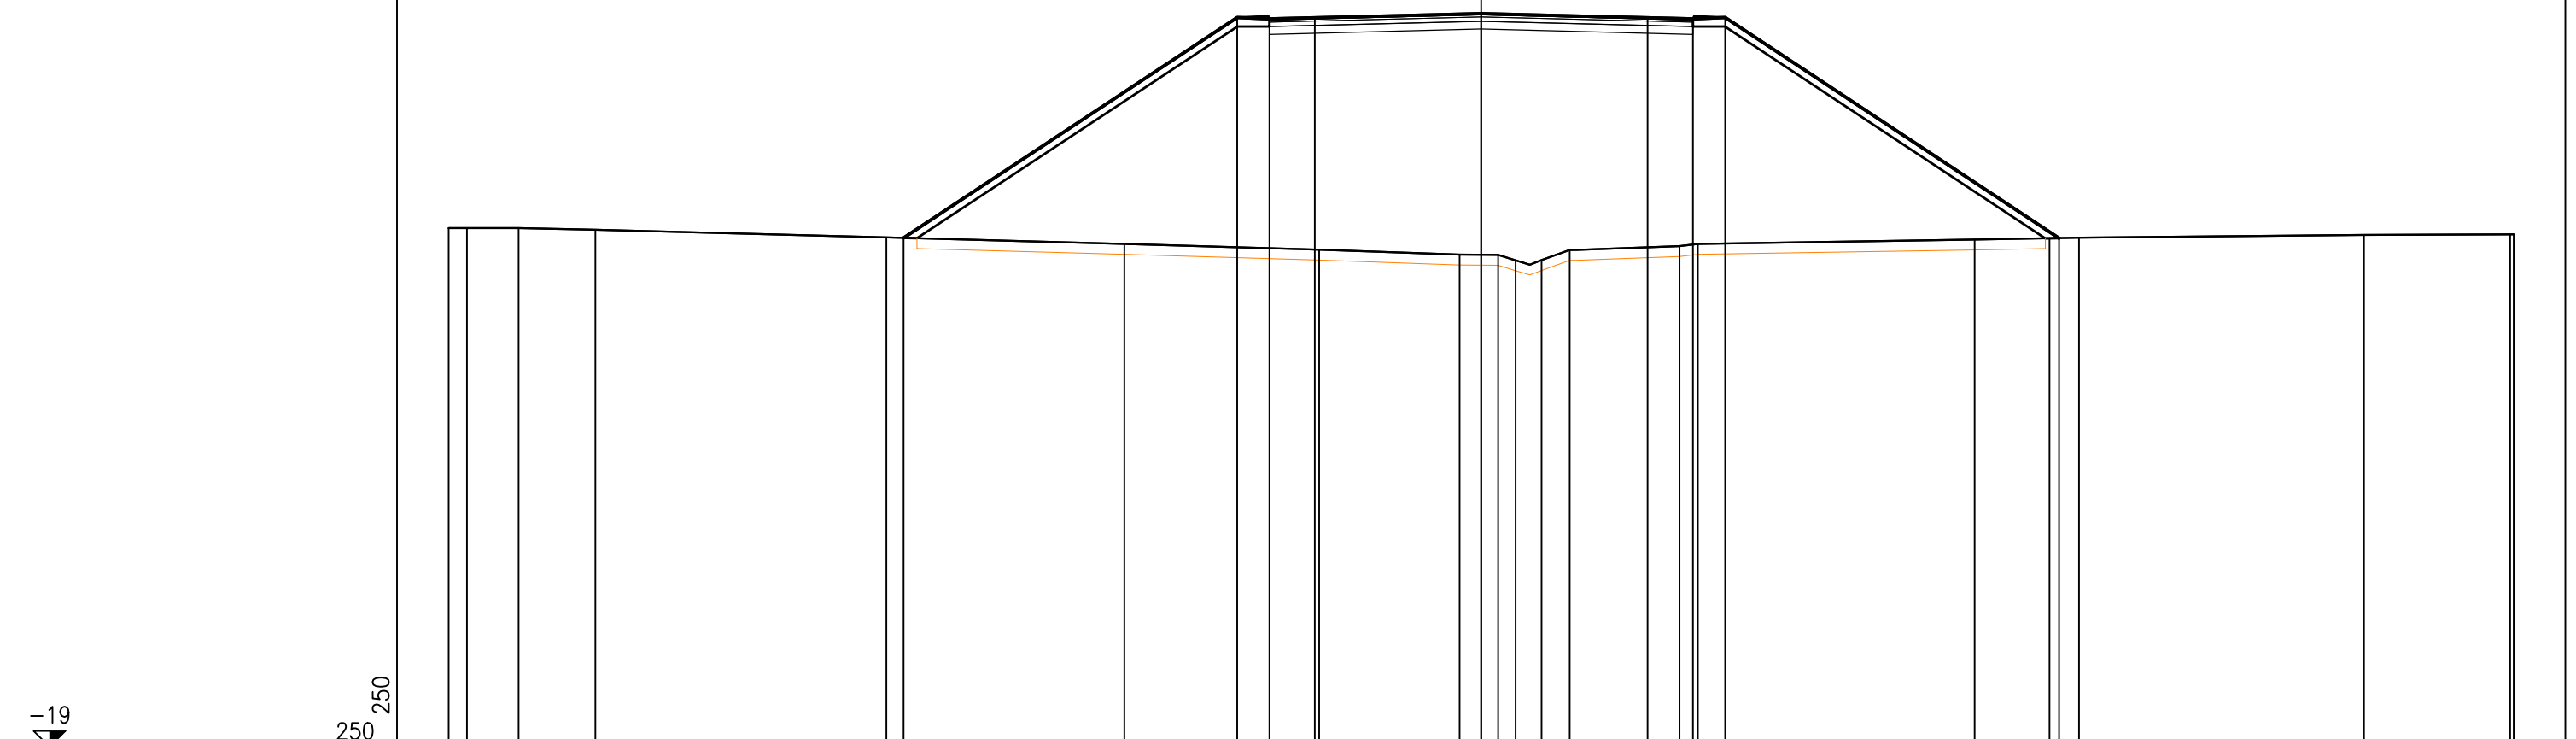

-19

250
250


PROGRESSIVE TERRENO	-40.00	-39.29	-37.29	-34.31	-23.05	-13.82	-6.27	-0.84	0.66	1.34	2.33	3.42	7.69	8.40	19.12	22.02	23.16	34.19	39.86	40.00
PARZIALI TERRENO	0.71	2.00	2.98	11.26	9.23	7.55	5.43	1.50	0.68	0.99	1.09	4.27	0.71	10.72	2.90	1.14	11.03	5.67	0.14	
QUOTE TERRENO	1.10	1.09	1.09	1.03	0.73	0.48	0.26	0.07	0.05	-0.16	-0.15	0.24	0.39	0.47	0.65	0.69	0.72	0.82	0.85	0.85
PROGRESSIVE PROGETTO					-22.38				0.00				6.45	8.20	9.45	22.39				
PARZIALI PROGETTO					12.93								1.75	1.25	12.94					
QUOTE PROGETTO					0.71				9.39				9.23	9.19	9.24	0.70				

PROFILO Asee_SS_A_rev.7

SEZIONE SS_A-44

PROGRESSIVA 1091.12

RILEVATO	
B1	284.30 m ²
BASE	
BA1	2.80 m ²
BINDER	
BI1	1.30 m ²
FONDAZIONE	
FD1	4.92 m ²
USURA	
US1	0.86 m ²
VEGETALE	
VE1	5.04 m ²
VE2	5.09 m ²
Totale:	10.13 m ²
SCOTICO	
sc1	43.78 m

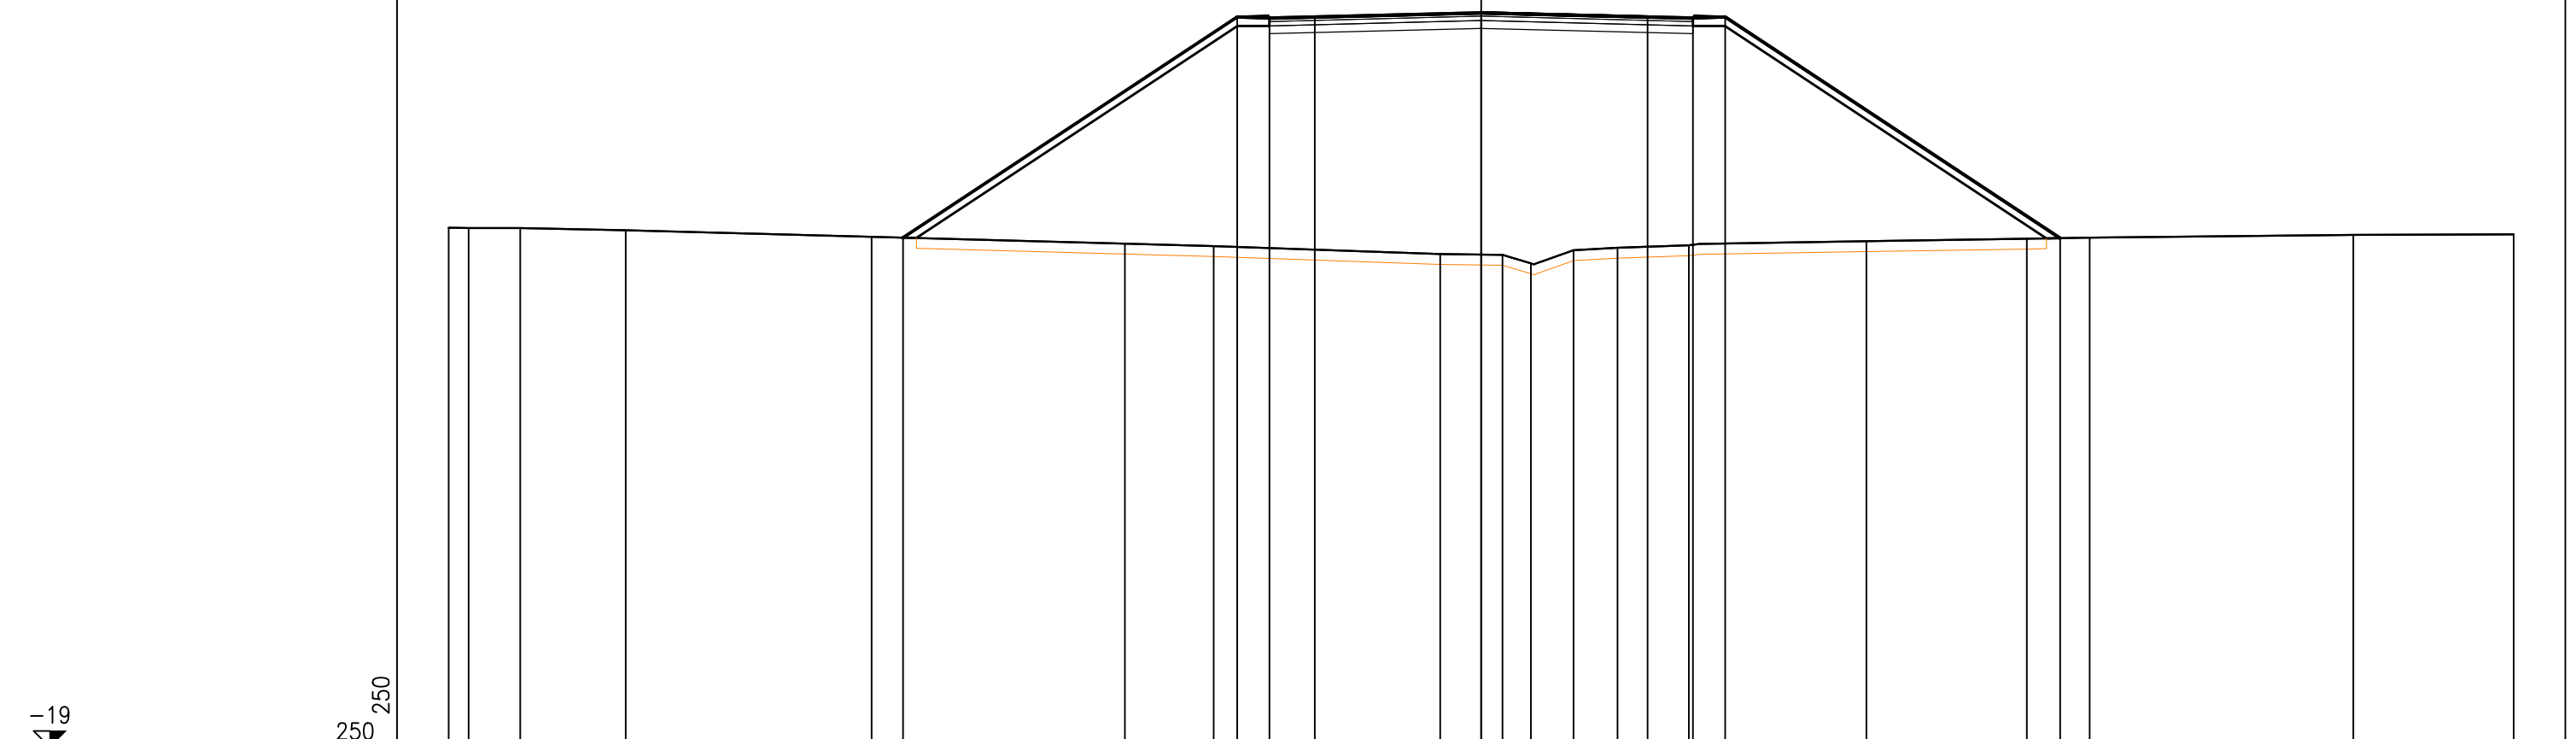


PROGRESSIVE TERRENO	-40.00	-39.23	-37.23	-33.14	-23.62	-13.80	-10.36	-1.59	0.83	1.92	3.58	5.28	8.05	14.92	21.14	23.58	33.79	40.00
PARZIALI TERRENO	0.77	2.00	4.09	9.52	9.82	3.44	8.77	2.42	1.09	1.66	1.70	2.77	6.87	6.22	2.44	10.21	6.21	
QUOTE TERRENO	1.10	1.09	1.09	1.01	0.75	0.49	0.39	0.08	0.05	-0.28	0.23	0.32	0.42	0.58	0.68	0.72	0.82	0.85
PROGRESSIVE PROGETTO					-22.40		-9.45	-8.20	-6.45	0.00	6.45	8.20	9.45		22.43			
PARZIALI PROGETTO					12.95		1.25	1.75	6.45	6.45	1.75	1.25	12.98					
QUOTE PROGETTO					0.72		9.27	9.21	9.26	9.42	9.26	9.21	9.27		0.70			

PROFILO Asee_SS_A_rev.7

SEZIONE SS_A-49

PROGRESSIVA 1194.12

RILEVATO	244.75 m ²
B1	
BASE	
BA1	2.78 m ²
BINDER	
BI1	0.82 m ²
BI2	1.32 m ²
Totale:	2.14 m ²
FOSSO	
FS1	0.51 m ²
USURA	
US1	0.85 m ²
US2	0.85 m ²
Totale:	1.70 m ²
VEGETALE	
VE1	4.29 m ²
VE2	4.69 m ²
Totale:	8.98 m ²
MISTO GRAN. STRADELLO	
ZG1	0.59 m ²
RILEVATO STRADELLO	
ZR1	0.68 m ²
VEGETALE STRADELLO	
ZV1	0.26 m ²
ZV2	0.28 m ²
Totale:	0.54 m ²
SCOTICO	
sc1	44.96 m
SCOTICO STRADELLO	
ss1	4.12 m

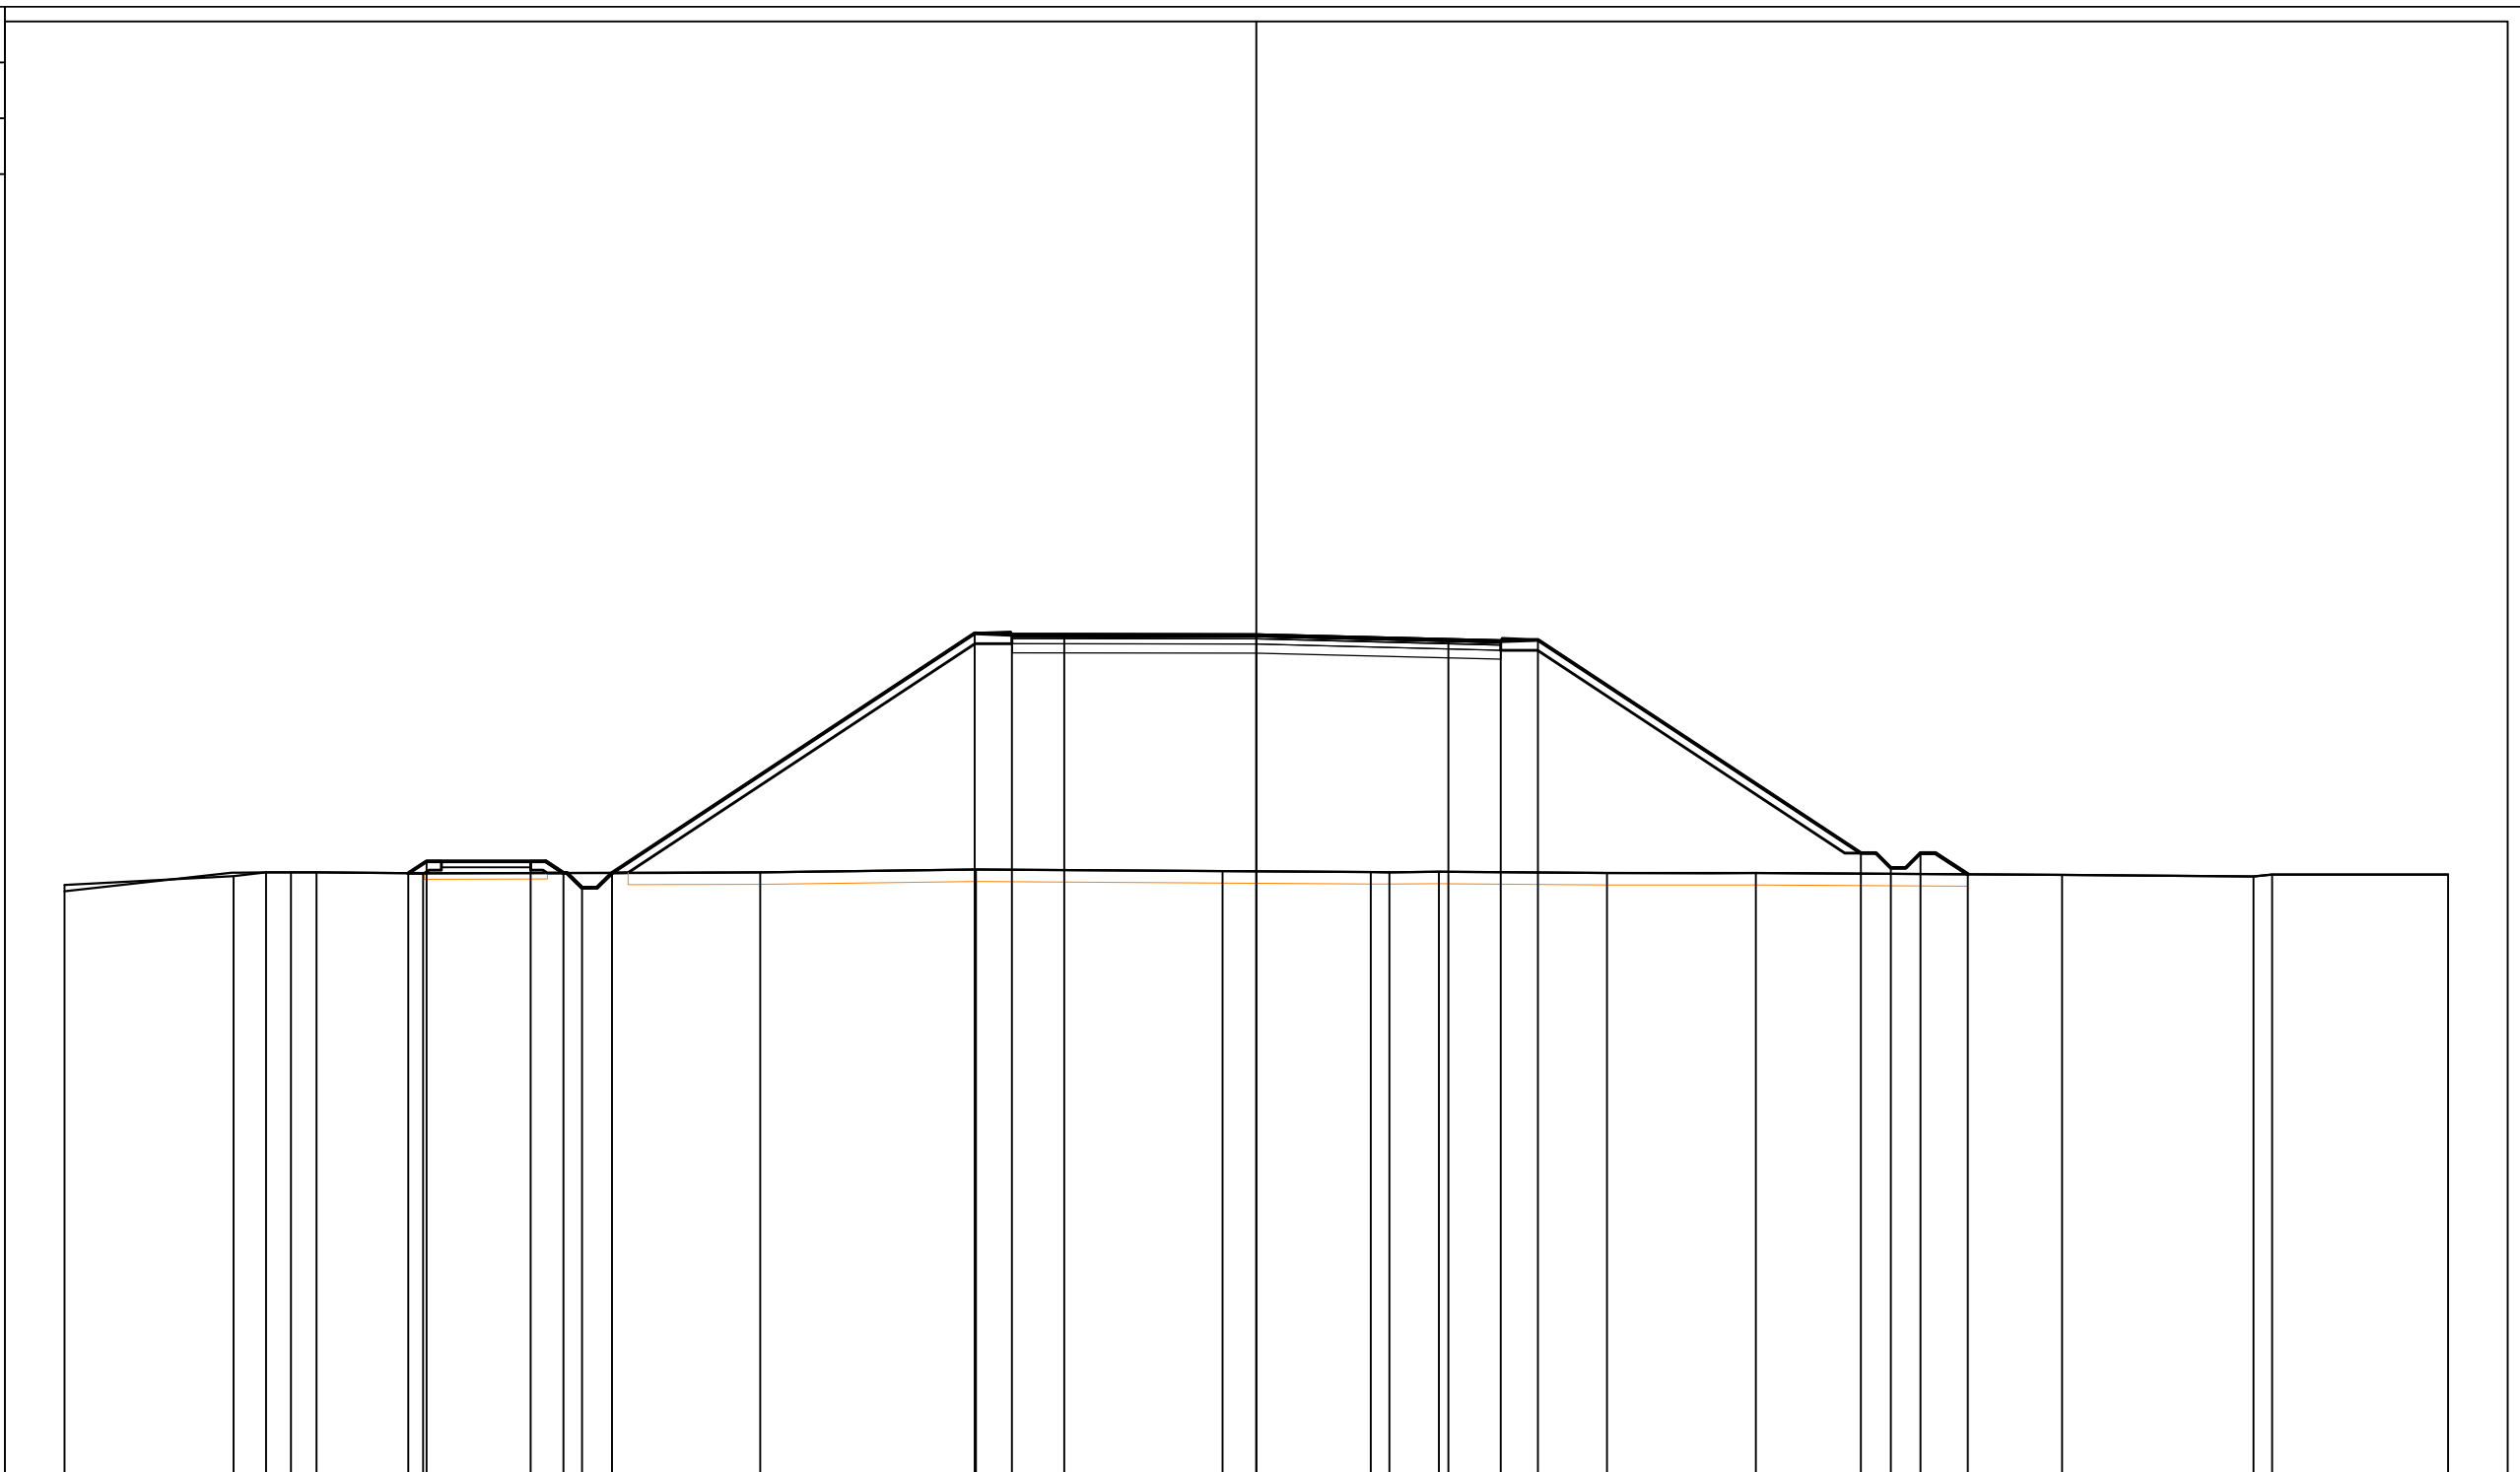

-19

250
250


PROGRESSIVE TERRENO	-40.00	-34.33	-33.24	-32.40	-31.55	-27.96		-16.65	-9.41	-1.13	3.84	4.47	6.12	11.77	16.76	27.05	33.47	34.09	40.00			
PARZIALI TERRENO	5.67	1.09	0.84	0.85	3.59	11.31	7.24	8.28	4.97	0.63	1.65	5.65	4.99	10.29	6.42	0.62	5.91					
QUOTE TERRENO	1.02	1.31	1.44	1.44	1.44	1.41	1.44	1.53	1.48	1.45	1.44	1.46	1.41	1.41	1.36	1.31	1.37	1.37				
PROGRESSIVE PROGETTO						-28.46	-27.85	-24.35	-23.26	-22.63	-21.63	-9.45	-8.20	-6.45	0.00	6.45	8.20	9.45	20.29	21.29	22.29	23.88
PARZIALI PROGETTO						0.61	3.50	1.09	0.63	1.00	12.18	1.25	1.75	6.45	6.45	1.75	1.25	10.84	1.00	1.00	1.59	
QUOTE PROGETTO						1.41	1.81	1.81	1.42	0.92	1.42	9.46	9.41	9.41	9.40	9.24	9.19	9.25	2.09	1.59	2.09	1.38

PROFILO Asee_SS_A_rev.7

SEZIONE SS_A-50

PROGRESSIVA 1201.23

RILEVATO	237.93 m ²
B1	
BASE	
BA1	2.78 m ²
BINDER	
BI1	1.31 m ²
FOSSO	
FS1	0.50 m ²
USURA	
US1	0.81 m ²
VEGETALE	
VE1	4.67 m ²
VE2	4.13 m ²
Totale:	8.80 m ²
MISTO GRAN. STRADELLO	
ZG1	0.61 m ²
RILEVATO STRADELLO	
ZR1	0.65 m ²
VEGETALE STRADELLO	
ZV1	0.29 m ²
ZV2	0.27 m ²
Totale:	0.56 m ²
SCOTICO	
sc1	44.38 m
SCOTICO STRADELLO	
ss1	4.10 m

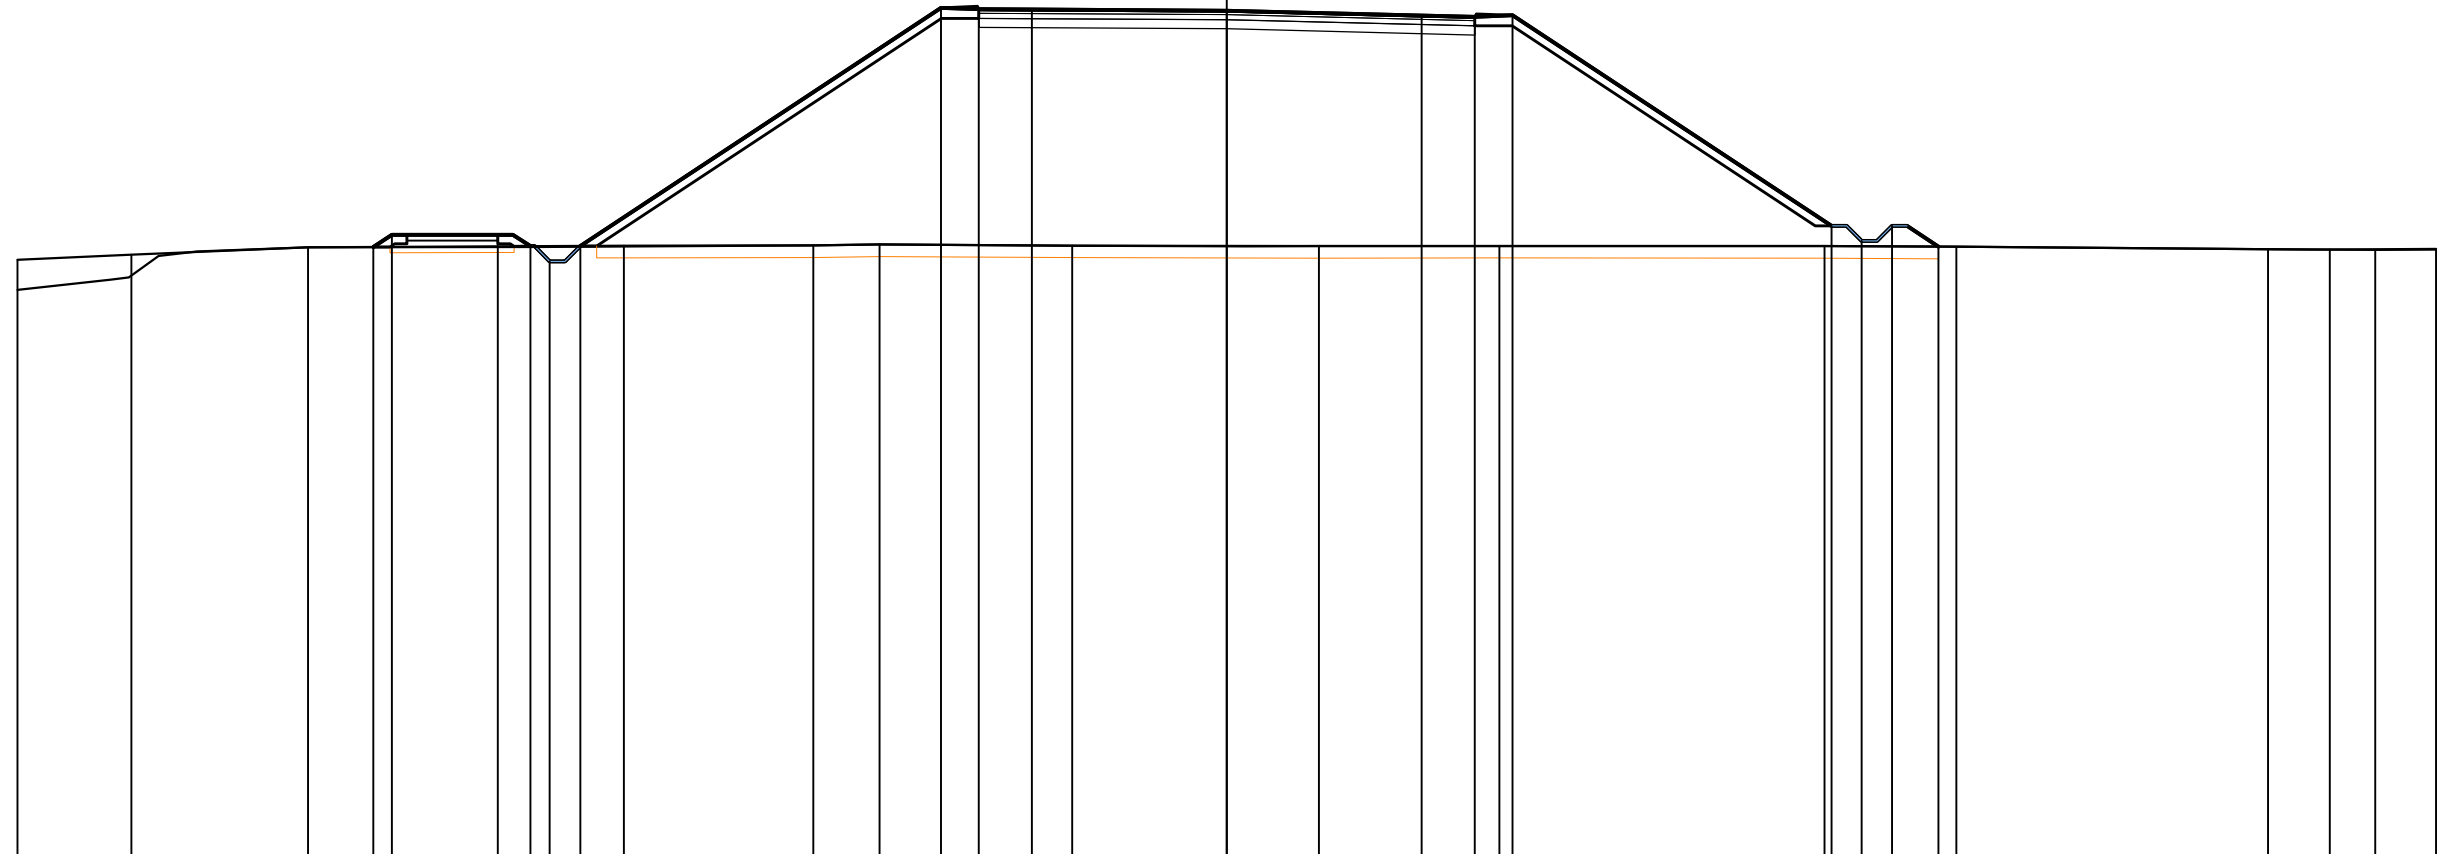

-19

250


PROGRESSIVE TERRENO	-40.00	-36.24	-30.39	-19.94	-13.67	-11.48	-5.11	3.05	9.02	19.77	24.13	34.44	36.49	37.98	40.00				
PARZIALI TERRENO		3.76	5.85	10.45	6.27	2.19	6.37	8.16	5.97	10.75	4.36	10.31	2.05	1.49	2.02				
QUOTE TERRENO	0.96	1.13	1.38	1.43	1.44	1.47	1.43	1.42	1.42	1.42	1.40	1.32	1.30	1.30	1.30				
PROGRESSIVE PROGETTO			-28.23	-27.61	-24.11	-23.04	-22.39	-21.39	-9.45	-8.20	-6.45	0.00	6.45	8.20	9.45	20.00	21.00	22.00	23.54
PARZIALI PROGETTO			0.62	3.50	1.07	0.65	1.00	11.94	1.25	1.75	6.45	6.45	1.75	1.25	10.55	1.00	1.00	1.54	
QUOTE PROGETTO			1.39	1.79	1.79	1.41	0.91	1.42	9.30	9.25	9.24	9.20	9.04	9.00	9.05	2.08	1.58	2.08	1.40

PROFILO Asee_SS_A_rev.7

SEZIONE SS_A-52

PROGRESSIVA 1265.28

RILEVATO	175.88 m ²
B1	
BASE	
BA1	2.68 m ²
BINDER	
BI1	1.26 m ²
FOSSO	
FS1	0.49 m ²
USURA	
US1	0.77 m ²
VEGETALE	
VE1	4.09 m ²
VE2	2.97 m ²
Totale:	7.06 m ²
MISTO GRAN. STRADELLO	
ZG1	0.61 m ²
RILEVATO STRADELLO	
ZR1	0.81 m ²
VEGETALE STRADELLO	
ZV1	0.29 m ²
ZV2	0.29 m ²
Totale:	0.58 m ²
SCOTICO	
sc1	38.61 m
SCOTICO STRADELLO	
ss1	4.21 m

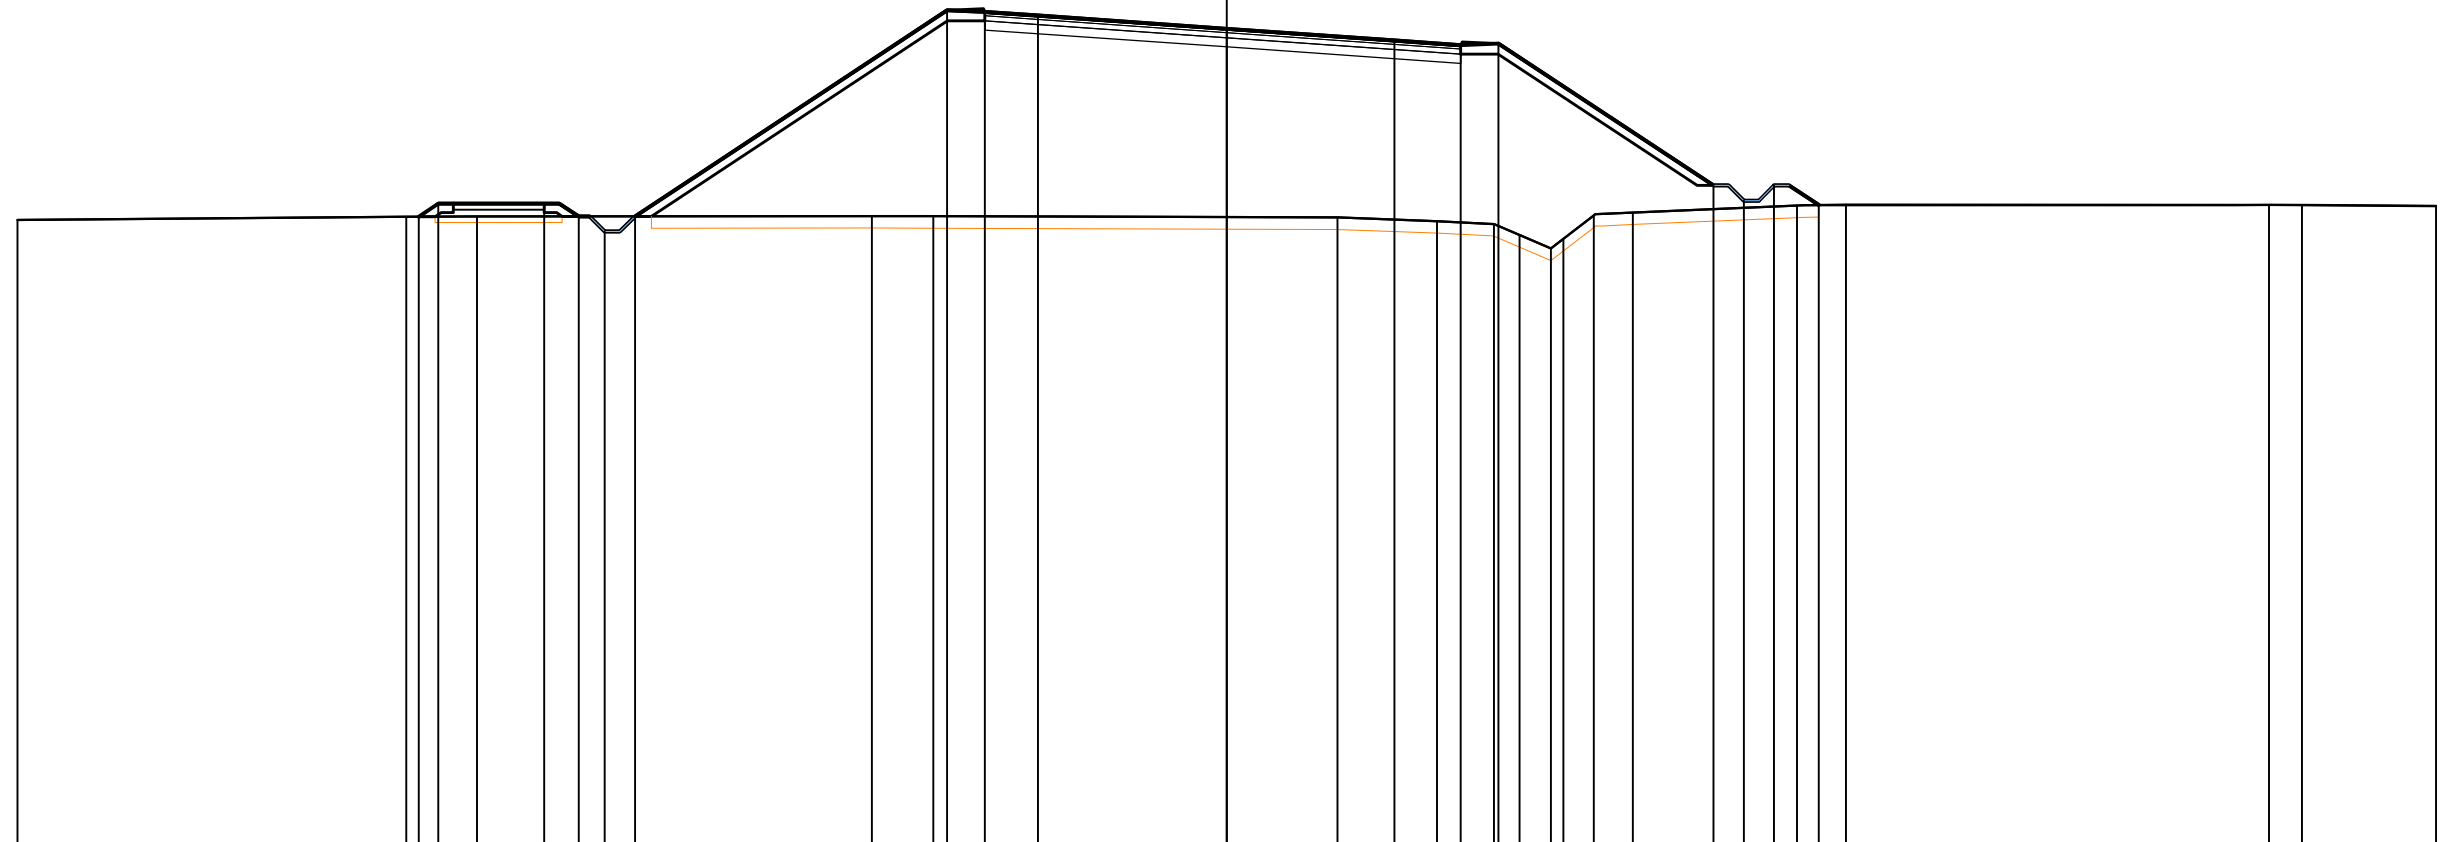


PROGRESSIVE TERRENO	-40.00	-27.14	-24.80		-11.74	-9.71		3.66	6.96	8.83	9.68	10.72	11.13	12.14	13.43		18.86	20.48		34.47	35.57	40.00
PARZIALI TERRENO		12.86	2.34	13.06	2.03	13.37	3.30	1.87	0.85	0.75	0.39	1.04	0.41	1.01	1.29	5.43	1.62	13.99	1.10	4.43		
QUOTE TERRENO	0.89	1.00	1.00		1.02	1.01		0.97	0.85	0.75	0.39	-0.06	0.26	1.04	1.13		1.36	1.39	1.38	1.38	1.35	
PROGRESSIVE PROGETTO		-26.73	-26.08	-22.58	-21.44	-20.58	-19.58		0.00	5.55	7.74	8.99		16.10	17.10	18.10	19.58					
PARZIALI PROGETTO		0.65	3.50	1.14	0.86	1.00	10.33	1.25	1.75	6.25	5.55	2.19	1.25	7.11	1.00	1.00	1.48					
QUOTE PROGETTO		1.00	1.43	1.43	1.00	0.50	1.00	7.82	7.77	7.64	7.21	6.82	6.66	6.72	2.02	1.52	2.02	1.38				

PROFILO Asee_SS_A_rev.7

SEZIONE SS_A-53

PROGRESSIVA 1270.00

RILEVATO	171.70 m ²
B1	
BASE	
BA1	2.69 m ²
BINDER	
BI1	1.26 m ²
FOSSO	
FS1	0.50 m ²
USURA	
US1	0.81 m ²
VEGETALE	
VE1	3.98 m ²
VE2	2.89 m ²
Totale:	6.87 m ²
MISTO GRAN. STRADELLO	
ZG1	0.61 m ²
RILEVATO STRADELLO	
ZR1	0.77 m ²
VEGETALE STRADELLO	
ZV1	0.28 m ²
ZV2	0.28 m ²
Totale:	0.56 m ²
SCOTICO	
sc1	38.30 m
SCOTICO STRADELLO	
ss1	4.18 m

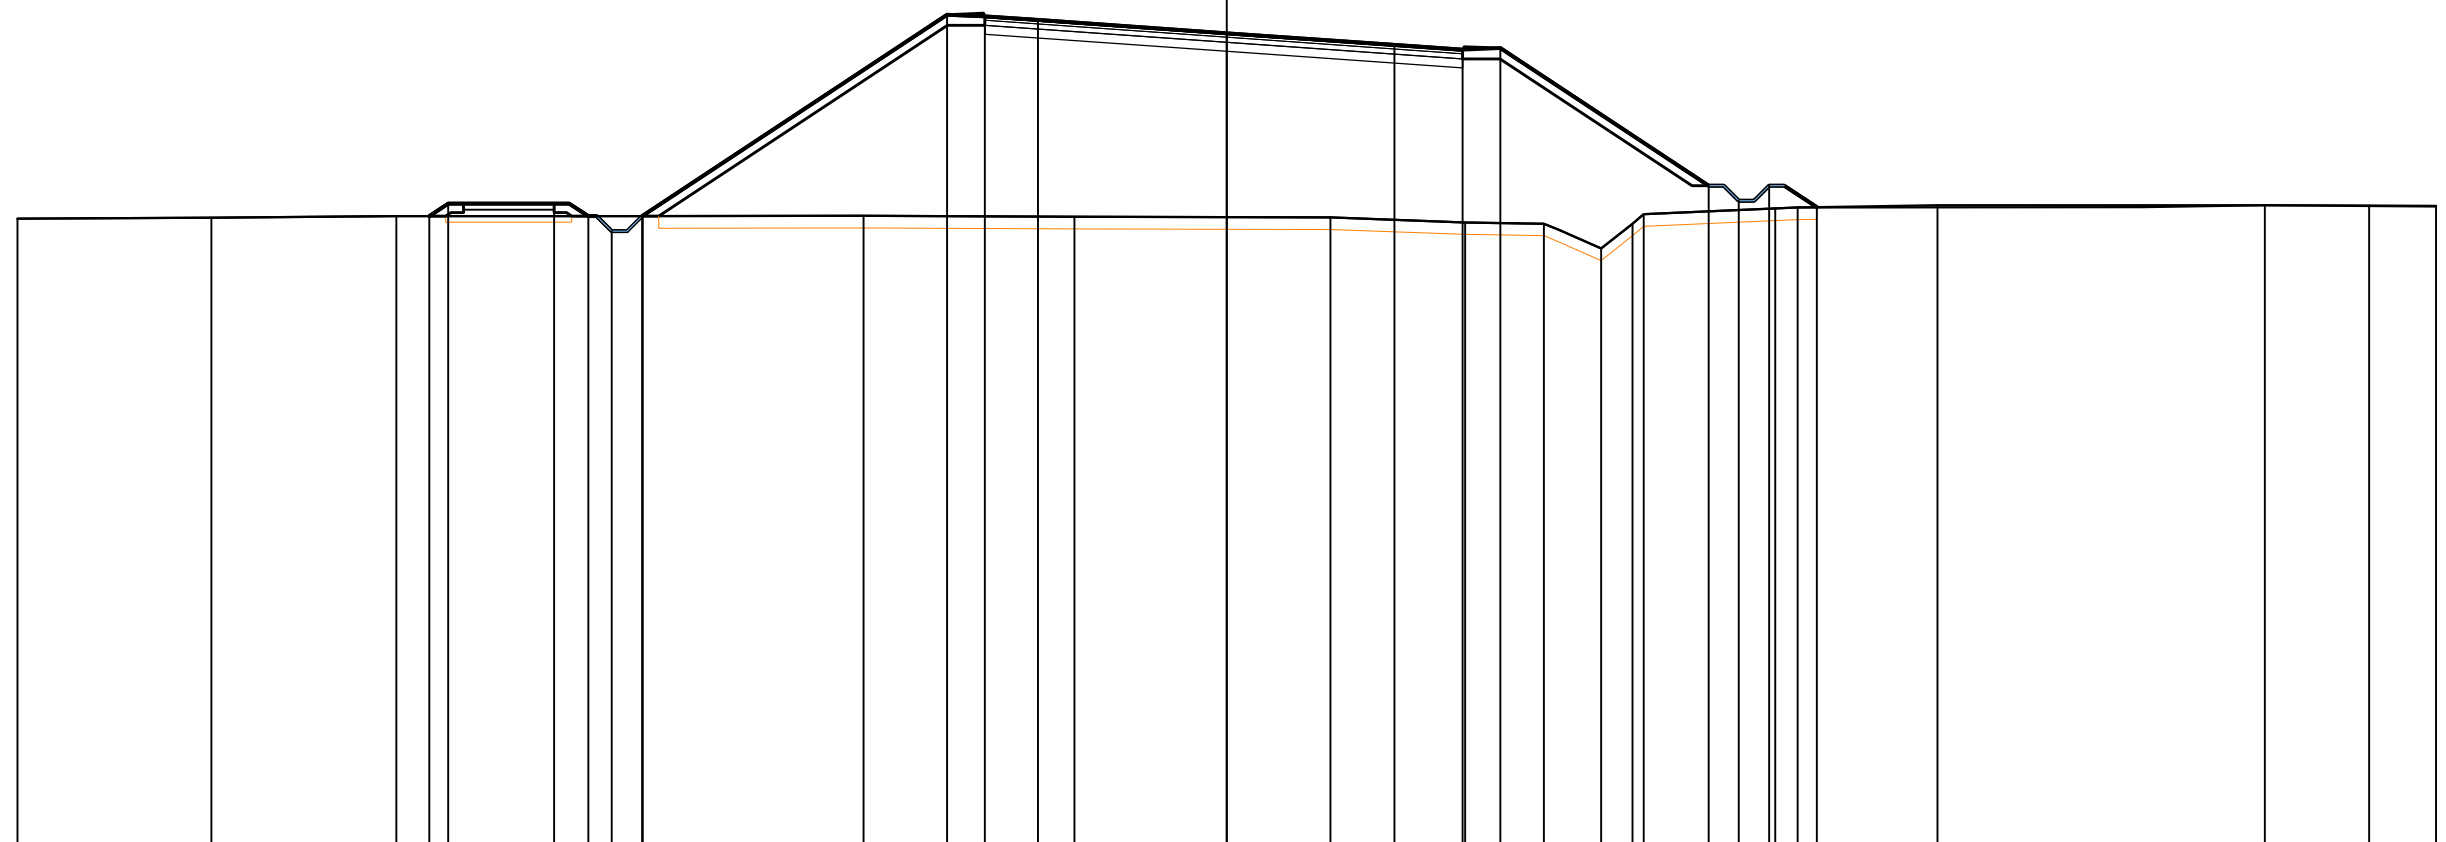

-20

250
250


PROGRESSIVE TERRENO	-40.00	-33.59	-27.47	-19.31	-12.02	-5.04	3.43	7.89	10.49	12.39	13.42	13.79	18.14	18.89	23.51	34.34	37.78	40.00	
PARZIALI TERRENO		6.41	6.12	8.16	7.29	6.98	8.47	4.46	2.60	1.90	1.03	0.37	4.35	0.75	4.62	10.83	3.44	2.22	
QUOTE TERRENO	0.93	0.96	1.01	1.01	1.02	0.99	0.97	0.80	0.76	-0.06	0.76	1.08	1.27	1.30	1.37	1.37	1.36	1.35	
PROGRESSIVE PROGETTO			-26.38	-25.75	-22.25	-21.12	-20.34	-19.34	-9.25	-8.00	-6.25	0.00	5.55	7.80	9.05	15.94	16.94	17.94	19.51
PARZIALI PROGETTO			0.63	3.50	1.13	0.78	1.00	10.09	1.25	1.75	6.25	5.55	2.25	1.25	6.89	1.00	1.00	1.57	
QUOTE PROGETTO			1.01	1.43	1.43	1.01	0.91	1.01	7.67	7.62	7.50	7.06	6.67	6.51	6.57	2.02	1.52	2.02	1.31

PROFILO Asee_SS_A_rev.7

SEZIONE SS_A-54

PROGRESSIVA 1300.00

RILEVATO	138.39 m ²
B1	
BASE	
BA1	2.69 m ²
BINDER	
BI1	1.26 m ²
FOSSO	
FS1	0.50 m ²
USURA	
US1	0.77 m ²
VEGETALE	
VE1	3.50 m ²
VE2	2.34 m ²
Totale:	5.84 m ²
MISTO GRAN. STRADELLO	
ZG1	0.60 m ²
RILEVATO STRADELLO	
ZR1	0.68 m ²
VEGETALE STRADELLO	
ZV1	0.27 m ²
ZV2	0.28 m ²
Totale:	0.55 m ²
SCOTICO	
sc1	35.75 m
SCOTICO STRADELLO	
ss1	4.13 m

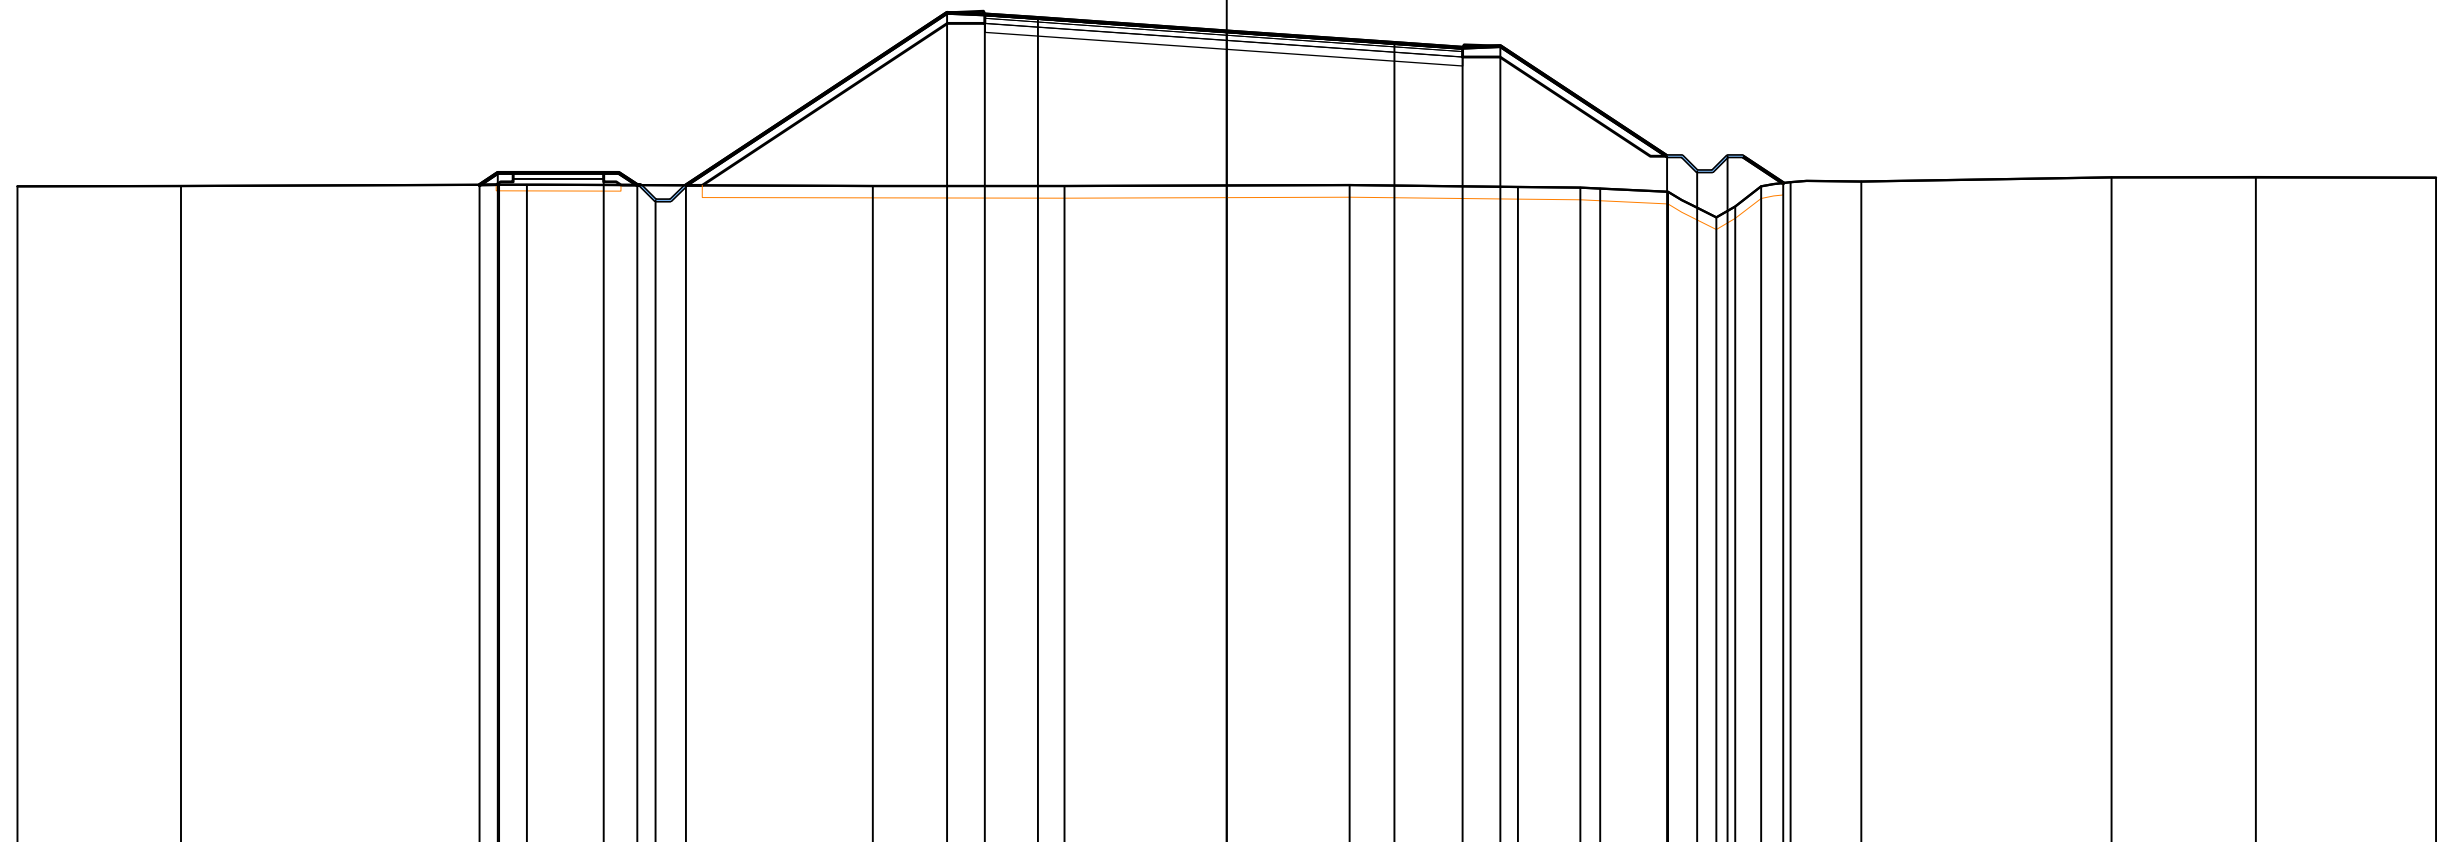


PROGRESSIVE TERRENO	-40.00	-34.59	-24.07	-23.15	-11.71	-5.36	4.07	9.64	11.69	12.35	14.60	16.19	16.82	17.67	18.65	20.99	29.26	34.04	40.00
PARZIALI TERRENO		5.41	10.52	0.92	11.44	6.35	9.43	5.57	2.05	0.66	2.25	1.59	0.63	0.85	0.98	2.34	8.27	4.78	5.96
QUOTE TERRENO	0.99	1.01	1.04	1.05	1.01	1.01	1.04	0.97	0.96	0.92	0.81	-0.04	0.33	1.00	1.13	1.16	1.29	1.30	1.29
PROGRESSIVE PROGETTO			-24.71	-24.11	-20.61	-19.49	-18.88	-17.89	-9.25	-8.00	-6.25	0.00	5.55	7.80	9.05	14.56	15.56	16.56	18.40
PARZIALI PROGETTO			0.60	3.50	1.12	0.60	1.00	8.64	1.25	1.75	6.25	5.55	2.25	1.25	5.51	1.00	1.00	1.84	
QUOTE PROGETTO			1.04	1.44	1.44	1.04	0.53	1.03	6.74	6.68	6.56	6.12	5.73	5.58	5.63	1.99	1.49	1.99	1.11

PROFILO Asee_SS_A_rev.7

SEZIONE SS_A-55

PROGRESSIVA 1329.45

RILEVATO	107.21 m ²
B1	
BASE	
BA1	2.69 m ²
BINDER	
BI1	1.26 m ²
FOSSO	
FS1	0.50 m ²
USURA	
US1	0.83 m ²
VEGETALE	
VE1	2.98 m ²
VE2	1.85 m ²
Totale:	4.83 m ²
MISTO GRAN. STRADELLO	
ZG1	0.59 m ²
RILEVATO STRADELLO	
ZR1	0.69 m ²
VEGETALE STRADELLO	
ZV1	0.26 m ²
ZV2	0.27 m ²
Totale:	0.53 m ²
SCOTICO	
sc1	32.66 m
SCOTICO STRADELLO	
ss1	4.12 m

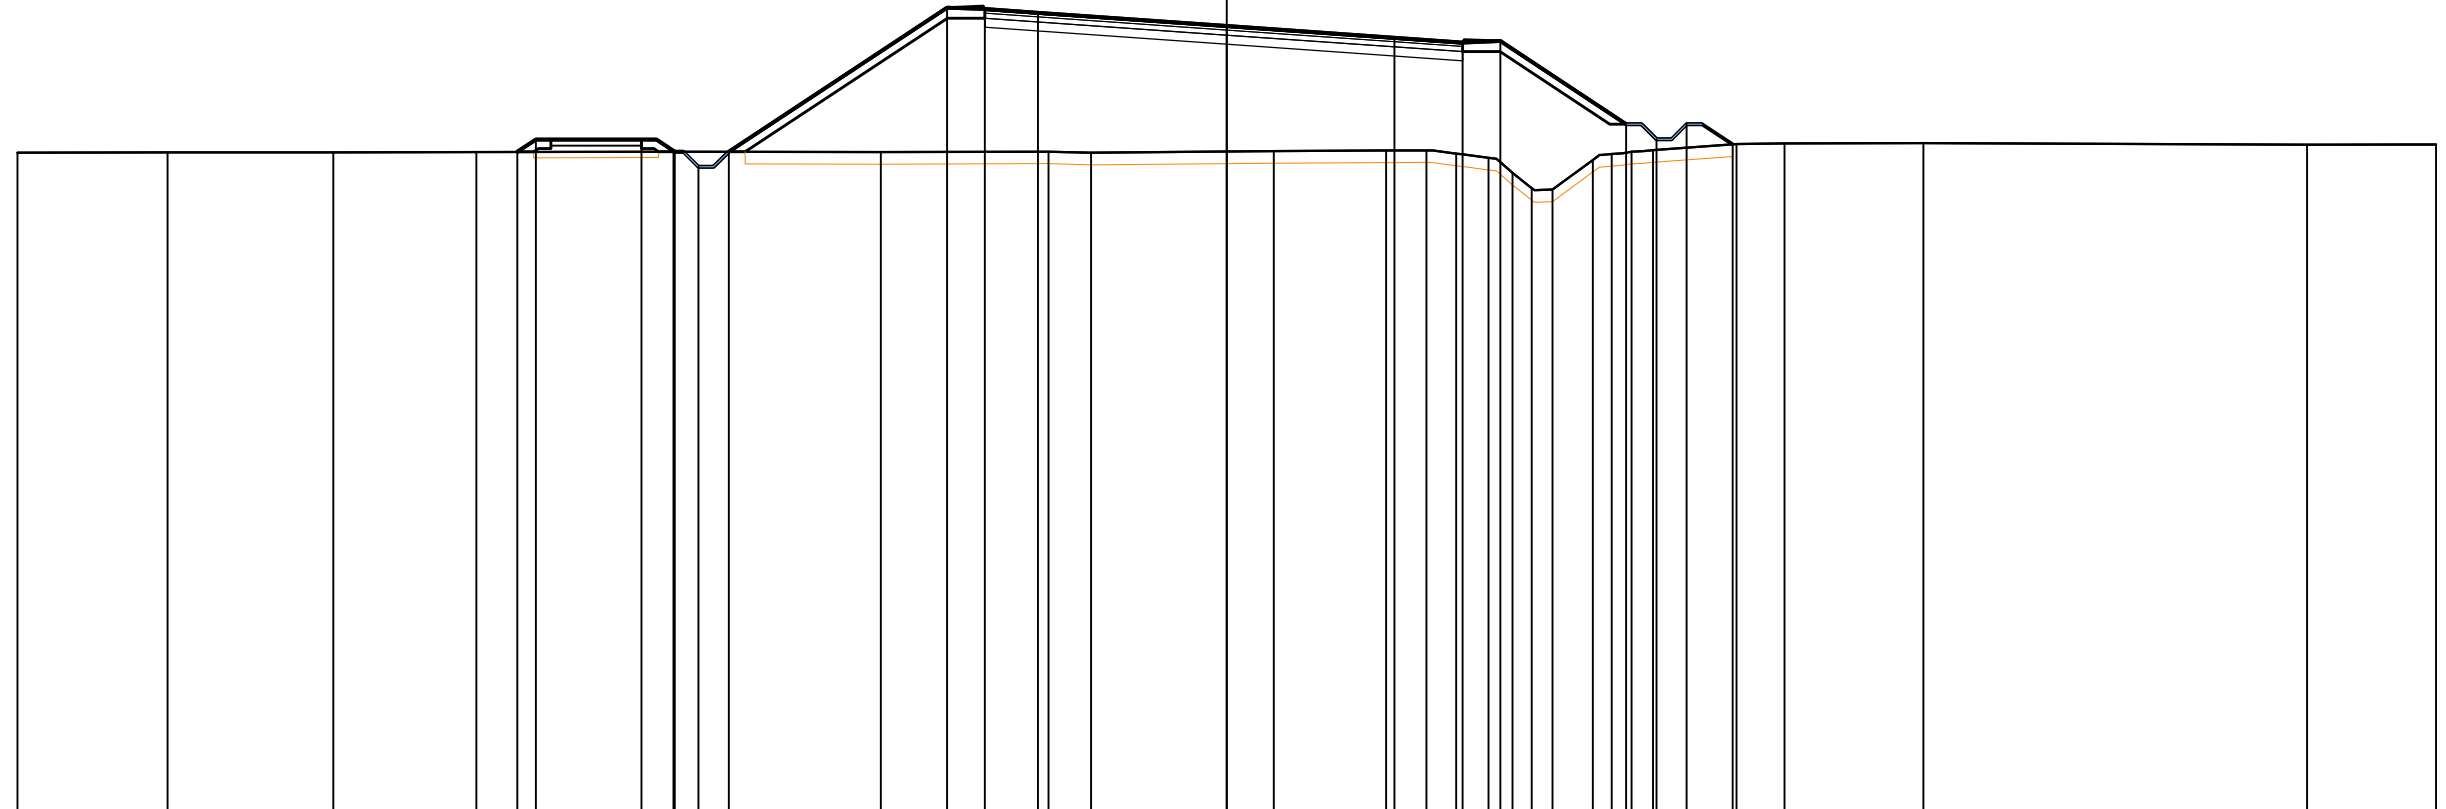

PROGRESSIVE TERRENO	-40.00	-35.03	-29.55	-24.83	-18.30	-11.45	-5.89	-4.49	1.56	5.27	6.60	7.58	8.66	9.45	10.09	10.77	12.11	12.73	13.39	14.09	16.86	18.44	23.04	35.73	40.00		
PARZIALI TERRENO		4.97	5.48	4.72	6.53	6.85	5.56	1.40	6.05	3.71	1.33	0.98	1.08	0.79	0.64	0.68	10.09	10.77	1.34	0.82	0.66	14.09	2.77	1.58	4.60	12.69	4.27
QUOTE TERRENO	1.02	1.03	1.03	1.04	1.05	1.04	1.05	1.02	1.07	1.09	1.10	0.99	0.85	0.95	-0.15	-0.20	0.78	0.97	1.05	1.10	1.30	1.32	1.34	1.28	1.29		
PROGRESSIVE PROGETTO				-23.47	-22.86	-19.36	-18.26	-17.47	-16.47	-9.25	-8.00	-6.25	0.00	5.55	7.80	9.05	13.21	14.21	15.21	16.73							
PARZIALI PROGETTO				0.61	3.50	1.10	0.79	1.00	7.22	1.25	1.75	6.25	5.55	2.25	1.25	4.16	1.00	1.00	1.52								
QUOTE PROGETTO				1.05	1.45	1.45	1.05	0.55	1.05	5.82	5.76	5.64	5.20	4.82	4.66	4.71	1.96	1.46	1.96	1.29							

