


Prospettiva del casello vista da nord



Prospettiva aerea del casello vista da nord



Prospettiva aerea del casello vista da sud

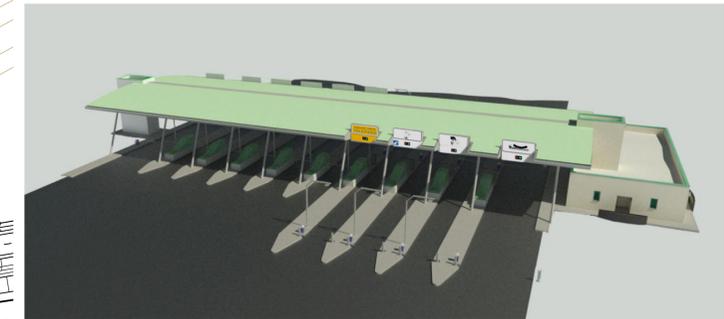

COMUNE DI  
SAN STINO DI LIVENZA

COMUNE DI  
ANNONE VENETO

C.U.P. 161 B 07 00036 000 51

P.115C

**COMMISSARIO DELEGATO PER L'EMERGENZA DELLA MOBILITA' RIGUARDANTE LA A4 (TRATTO VENEZIA - TRIESTE) ED IL RACCORDO VILLESSE - GORIZIA**  
Ordinanza del Presidente del Consiglio dei Ministri n° 3702 del 05 settembre 2008 e s.m.i.  
 VIA VITTORIO LOCCHI N. 19 - 34143 - TRIESTE  
 Tel.040.3189542 - 0432.925542 - Fax.040.3189545  
 commissario@autovic.it - commissario@pec.commissariotrazzatoria.it

---

Legge 21 dicembre 2001 n. 443 (c.d. "Legge Obiettivo")  
 Primo Programma Nazionale Infrastrutture Strategiche  
 Intesa Generale Quadro Ministero Infrastrutture e Trasporti - Regione Autonoma Friuli Venezia Giulia  
 Intesa Generale Quadro Governo - Regione del Veneto  
 CORRIDOI AUTOSTRADALI E STRADALI  
 COMPLEMENTO DEL CORRIDOIO STRADALE 5 E DEI VALICHI CONFINARI  
 ASSE AUTOSTRADALE  
 AMPLIAMENTO DELLA A4 CON LA TERZA CORSIA  
**II LOTTO: TRATTO SAN DONA' DI PIAVE - SVINCOLO DI ALVISOPOLI**  
 Sub-lotto 3: Asse autostradale  
**NUOVO SVINCOLO E CASELLO DI SAN STINO DI LIVENZA**  
**PROGETTO DEFINITIVO**

---

<b>OPERE EDILI FABBRICATI</b> Elaborati generali Planimetria d'insieme con fotosimulazioni	TEMATICA  N. ALLEGATO e SUB.ALL. <b>00.03.0.0</b>
Scala 1 : 500	

---

1	31.05.2022	PRIMA EMISSIONE			
REV.	DATA	DESCRIZIONE DELLA REVISIONE	MUR	MR	EP

---

COORDINAMENTO E PROGETTAZIONE GENERALE: S.p.A. AUTOVIE VENETE - Firmato digitalmente ai sensi dell'art. 24 del D.Lgs. 82/2005 e s.m.i. da: dott. ing. Matteo RIVIERANI dott. ing. Edoardo PELLA	 
PROGETTAZIONE SPECIALISTICA: Firmato digitalmente ai sensi dell'art. 24 del D.Lgs. 82/2005 e s.m.i. da: dott. ing. Matteo RIVIERANI	
COLLABORATORI: geom. Denis DI GIORGIO	

---

SUPPORTO TECNICO OPERATIVO LOGISTICO <b>S.p.A. AUTOVIE VENETE</b> <small>Società soggetta a pubblica amministrazione e coordinamento da parte di FIDUCIA S.p.A. - FIDUCIARIA REGIONALE FRIULI VENEZIA GIULIA                  CONCESSIONARIA ALTI COSTRADE                  AZIENDA PALMANOVA - UDINE                  AZIENDA PORTOGUARAZZA - COSENZA                  AZIENDA VILLERIESE - COSENZA                  ASI FANGENDELE DI MESTRE</small>	DIREZIONE TECNICA: IL DIRETTORE dott. ing. Paolo PERCO  IL CAPO COMMESSA: Firmato digitalmente ai sensi dell'art. 24 del D.Lgs. 82/2005 e s.m.i. da: dott. ing. Edoardo PELLA
--	---

---

NOME FILE: 2011000300.dwg 2011000300.pdf	DATA PROGETTO: 31.05.2022	21A09K <small>CODICE MISRO</small>	20 <small>ANNO</small>	11 <small>NUMERO PROGETTO</small>	1 <small>NUMERO REVISIONE</small>
--	------------------------------	---------------------------------------	---------------------------	--------------------------------------	--------------------------------------

