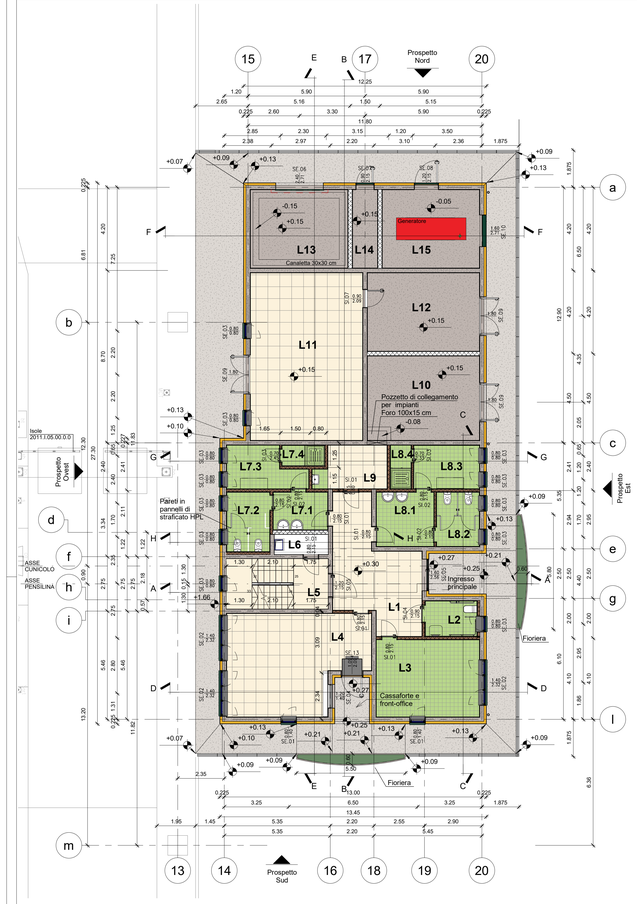

Piano terra

Scala 1 : 100

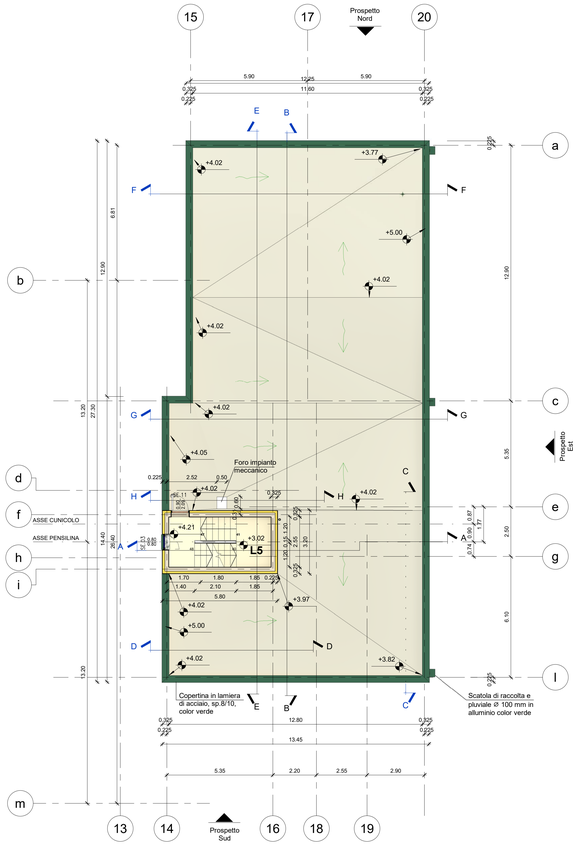

Copertura fabbricato

Scala 1 : 100

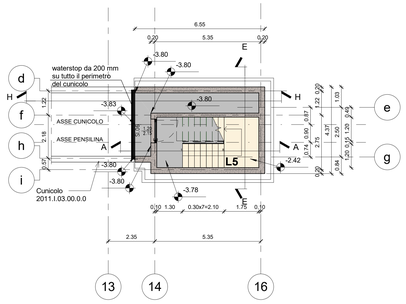

Fondazioni cunicolo

Scala 1 : 100

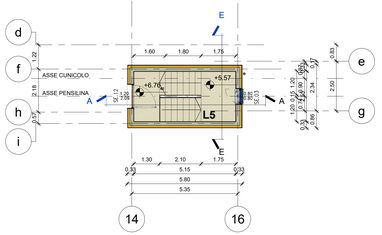

Piano Passerella

Scala 1 : 100

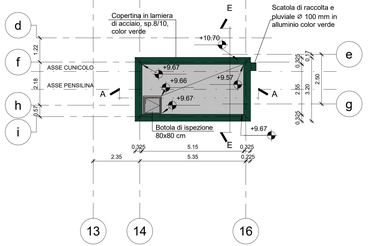

Copertura scala

Scala 1 : 100

LEGENDA LOCALI

Destinazione d'uso	Superficie del locale	Quote altezze locali	Sup. illuminante richiesta	Sup. illuminante di progetto	Sup. Aerante richiesta	Sup. aerante di progetto
L1 - Corridoio	22.3 m²	2.50/2.70 m		2.64 m²		1.75 m²
L2 - WC disabili	4.6 m²	2.50 m		0.36 m²	0.40 m²	0.49 m²
L3 - Refettorio	20.3 m²	2.70 m	2.53 m²	2.72 m²	2.53 m²	2.55 m²
L4 - Ufficio esattori e cassaforte	33.0 m²	2.70 m	4.12 m²	4.76 m²	4.12 m²	4.12 m²
L5 - Vano scale	13.1 m²	-				0.36 m²
L6 - Caredio	2.8 m²	-				
L7.1 - Ingresso spogliatoio donne	5.2 m²	2.50 m				
L7.2 - WC spogliatoio donne	6.5 m²	2.70 m		0.73 m²	0.80 m²	0.98 m²
L7.3 - Spogliatoio donne	7.3 m²	2.70 m	0.73 m²	0.73 m²	0.36 m²	0.98 m²
L7.4 - Doccia donne	2.2 m²	2.50 m				
L8.1 - Ingresso spogliatoio uomini	7.9 m²	2.50 m				
L8.2 - WC spogliatoio uomini	5.9 m²	2.70 m		0.73 m²	0.80 m²	0.98 m²
L8.3 - Spogliatoio uomini	7.3 m²	2.70 m	0.73 m²	0.73 m²	0.36 m²	0.98 m²
L8.4 - Doccia uomini	2.3 m²	2.50 m	0.00 m²			
L9 - Ripostiglio	7.4 m²	2.50 m				
L10 - Locale pompe	24.1 m²	3.25 m	0.80 m²	0.90 m²	0.80 m²	4.76 m²
L11 - Locale tecnologico	47.9 m²	3.25 m	1.59 m²	1.62 m²	1.59 m²	4.76 m²
L12 - Magazzino	22.4 m²	3.25 m	0.74 m²	0.90 m²	0.74 m²	4.76 m²
L13 - Locale quadri elettrici	19.4 m²	3.25 m	0.64 m²	0.72 m²	0.64 m²	6.84 m²
L14 - Locale quadri	5.0 m²	3.25 m	0.16 m²	0.40 m²	0.16 m²	2.05 m²
L15 - Locale gruppo elettrogeno	19.4 m²	3.23 m	0.64 m²	0.64 m²	0.64 m²	3.64 m²
	286.3 m²					

LEGENDA FINITURE LOCALI

PAVIMENTO

- 1.01 Piastrelle smaltate in ceramica 20x20 cm antiscivolo
- 1.02 Piastrelle in gres porcellanato 60x60
- 1.03 Pavimento flottante in Pvc a quadroti 60x60 - classe reazione al fuoco: 0 (incombustibile)
- 1.04 Pavimento in Pvc omogeneo in teli - classe reazione al fuoco: 1 - sp. 2 mm (piancrotoli)
- 1.05 Pavimento in Pvc eterogeneo - classe reazione al fuoco: 1 - sp. 2 mm (gradini)
- 1.06 Finitura superficiale con spolvero al quarzo
- 1.07 Cls armato (sp.: 15 cm) - finitura superficiale con spolvero al quarzo
- 1.08 Grigliato elettrosaldato maglia 25x76 (vedi dettaglio)

BATTISCOPA

- 2.01 Piastrelle smaltate in ceramica 20x20 cm h:200 cm
- 2.02 Pvc h:7 cm - classe reazione al fuoco: 1
- 2.03 Ceramica smaltata - h:7 cm
- 2.04 Gres porcellanato - h:7 cm

PARETE

- 3.01 Idropittura lavabile antimuffa a base di resine acriliche color bianco - 2 mani
- 3.02 Cemento a vista

SOFFITTO

- 4.01 Idropittura lavabile antimuffa a base di resine acriliche color bianco - 2 mani
- 4.02 Controsoffitto in pannelli di gesso alleggerito 60x60 - classe A1
- 4.03 Controsoffitto in pannelli di lana minerale con uno strato di velovetro naturale
- 4.04 Controsoffitto per esterni in lastre di fibrocemento + pittura per esterni bianca
- 4.05 Cemento a vista

LOCALE	FINITURE			
	PAVIMENTO	BATTISCOPA	PARETE	SOFFITTO
L1	1.03	2.02	3.01	4.02
L2	1.01	2.01	3.01	4.03
L3	1.02	2.01-2.04	3.01	4.02
L4	1.03	2.02	3.01	4.02
L5	1.04/1.05/1.06	2.02	3.02	4.05
L6	1.08	-	3.02	4.05
L7.1-2	1.01	2.01	3.01	4.03
L7.3	1.01	2.03	3.01	4.03
L7.4	1.01	2.01-2.04	3.01	4.03
L8.1-2	1.01	2.01	3.01	4.03
L8.3	1.01	2.03	3.01	4.03
L8.4	1.01	2.01-2.04	3.01	4.03
L9	1.01/1.03	2.02-2.03	3.01	4.02
L10	1.06	-	3.01	4.05
L11	1.03	2.02	3.01	4.02
L12	1.06	-	3.01	4.05
L13	1.06	-	3.01	4.05
L14	1.06	-	3.01	4.05
L15	1.06	-	3.01	4.05
Marciapiede	1.07	-	-	-
Ingresso principale	-	-	-	4.04
Cassaforte e front office	-	-	-	4.04

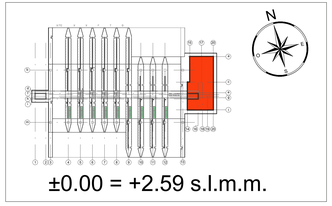

C.U.P. I 61 B 07 00036 000 5

P.115C

COMMISSARIO DELEGATO PER L'EMERGENZA DELLA MOBILITA' RIGUARDANTE LA A4 (TRATTO VENEZIA - TRIESTE) ED IL RACCORDO VILLESSE - GORIZIA

Ordinanza del Presidente del Consiglio dei Ministri n° 3702 del 05 settembre 2008 e s.m.i.
VIA VITTORIO LOCCHI N. 19 - 34143 - TRIESTE
Tel 040 3189542 - 0432 925542 - Fax 040 3189545
commissario@autovie.it - commissario@pec.commissarioterraceroia.it

Legge 21 dicembre 2001 n. 443 (c.d. "Legge Obiettivo")
Primo Programma Nazionale Infrastrutture Strategiche
Intesa Generale Quadro Ministero Infrastrutture e Trasporti - Regione Autonoma Friuli Venezia Giulia
Intesa Generale Quadro Governo - Regione del Veneto
CORRIDOI AUTOSTRADALI E STRADALI
COMPLEMENTO DEL CORRIDOIO STRADALE 5 E DEI VALICHI CONFINARI
ASSE AUTOSTRADALE
AMPLIAMENTO DELLA A4 CON LA TERZA CORSIA

II LOTTO: TRATTO SAN DONA' DI PIAVE - SVINCOLO DI ALVISOPOLI

Sub-lotto 3: Asse autostradale

NUOVO SVINCOLO E CASELLO DI SAN STINO DI LIVENZA

PROGETTO DEFINITIVO

OPERE EDILI E FABBRICATI
Fabbricato uffici e impianti
Progettazione architettonica
Piante

Scala 1 : 100

TEMATICA: I

N. ALLEGATO + SUB.ALL. 01.00.0.0

REV	DATA	DESCRIZIONE DELLA REVISIONE	REDATTO	VERIFICATO	APPROVATO
8					
9					
10					
11					
I	31.05.2022	PRIMA EMISSIONE	DD	MR	EP

COORDINAMENTO E PROGETTAZIONE GENERALE:
S.p.A. AUTOVIE VENETE :
Firmato digitalmente ai sensi dell'art. 24 del D.Lgs. 82/2005 e s.m.i. da:
dott. ing. Matteo RMENAN
dott. ing. Edoardo PELLA

PROGETTAZIONE SPECIALISTICA:
Firmato digitalmente ai sensi dell'art. 24 del D.Lgs. 82/2005 e s.m.i. da:
dott. ing. Matteo RMENAN
COLLABORATORI:
geom. Denis DI GIORGIO

SUPPORTO TECNICO OPERATIVO LOGISTICO
S.p.A. AUTOVIE VENETE
Sede legale: Via Cà Marcello, 10 - 35042 ESTE (PD) - Tel. 0429 601411
Sede amministrativa: Via A. Lamarmora, 160 - 36100 VICENZA - Tel. 0444 396111
Sede tecnica: Via Ca' Marcello, 10 - 35042 ESTE (PD) - Tel. 0429 601411
Società soggetta all'attività di direzione e coordinamento da parte di Friuli Venezia Giulia Autostrade S.p.A. Società soggetta alla vigilanza della REGIONE AUTONOMA FRIULI VENEZIA GIULIA - TRIESTE
AUTOVIE VENETE S.p.A. - SEDE LEGALE
AUTOSTRADA VENEZIA - TRIESTE
AUTOSTRADA A4 - TRATTO VENEZIA - TRIESTE
AUTOSTRADA A28 PORTOGRUARO - CONEGLIANO
AUTOSTRADA A57 TANGENZIALE DI MESTRE

DIREZIONE TECNICA:
IL DIRETTORE
dott. Ing. Paolo PERCO

IL CAPO COMMESSA:
Firmato digitalmente ai sensi dell'art. 24 del D.Lgs. 82/2005 e s.m.i. da:
dott. ing. Edoardo PELLA

COMMISSARIO DELEGATO PER L'EMERGENZA
IL RESPONSABILE UNICO DEL PROCEDIMENTO
dott. ing. Paolo PERCO

NOME FILE: 2011A0100.tif, 2011I0100001.pdf

DATA PROGETTO: 31.05.2022

CODICE ARTIC.	ANNO	N. PROGETTO	SUBNAME
21A09K	20	11	1