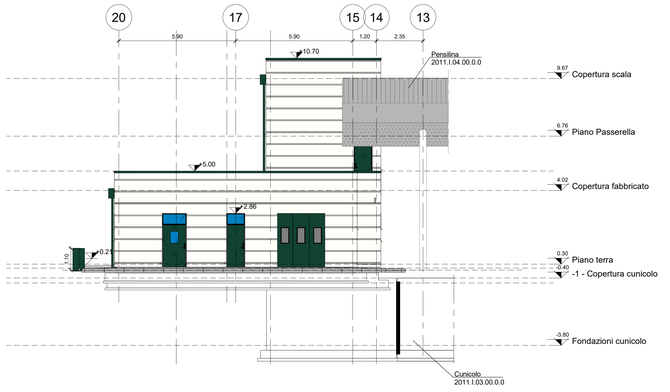

Prospetto Nord

Scala 1 : 100

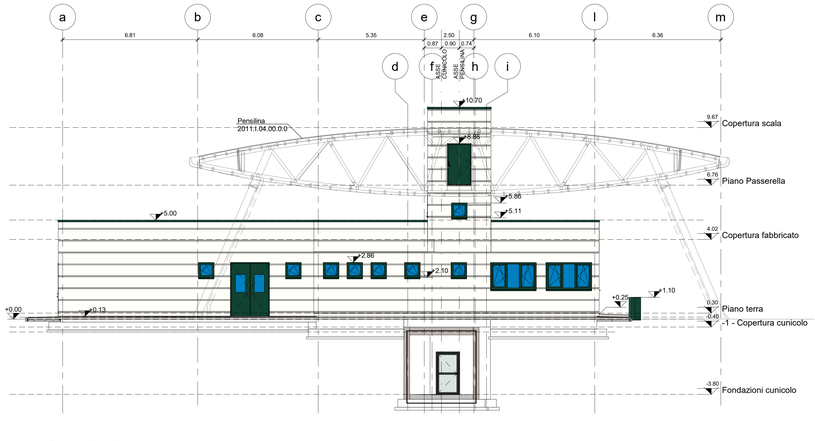

Prospetto Ovest

Scala 1 : 100

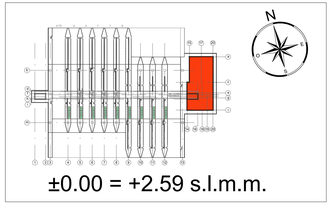

±0.00 = +2.59 s.l.m.m.

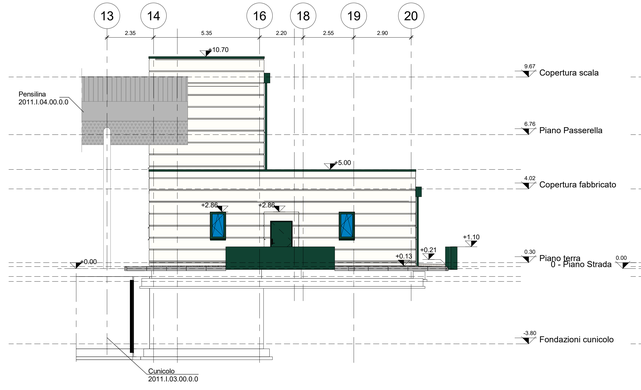

Prospetto Sud

Scala 1 : 100

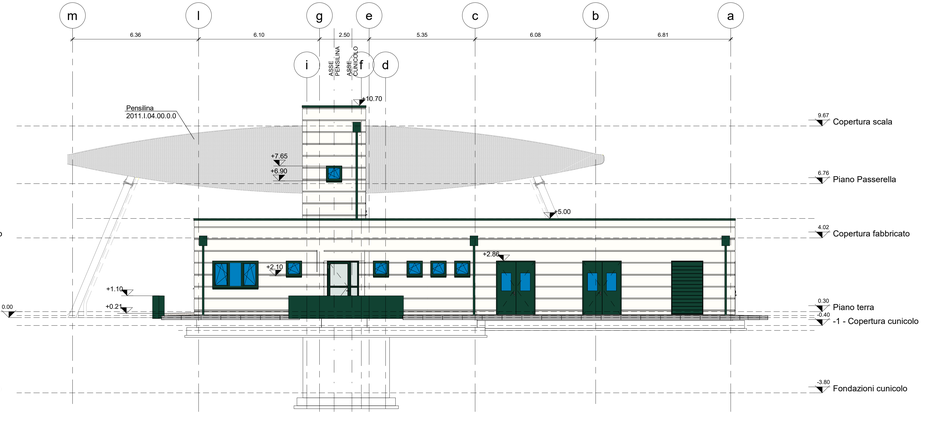

Prospetto Est

Scala 1 : 100

C.U.P. I 61 B 07 00036 000 5

P.115C

COMMISSARIO DELEGATO PER L'EMERGENZA DELLA MOBILITA' RIGUARDANTE LA A4 (TRATTO VENEZIA - TRIESTE) ED IL RACCORDO VILLESSE - GORIZIA

Ordinanza del Presidente del Consiglio dei Ministri n° 3702 del 05 settembre 2008 e s.m.i.

VIA VITTORIO LOCCHI N. 19 - 34143 - TRIESTE
Tel 040 3189542 - 0432 925542 - Fax 040 3189545
commissario@autovie.it - commissario@pec.commissarioterzacorsia.it

Legge 21 dicembre 2001 n. 443 (c.d. "Legge Obiettivo")
Primo Programma Nazionale Infrastrutture Strategiche
Intesa Generale Quadro Ministero Infrastrutture e Trasporti - Regione Autonoma Friuli Venezia Giulia
Intesa Generale Quadro Governo - Regione del Veneto
CORRIDOI AUTOSTRADALI E STRADALI
COMPLEMENTO DEL CORRIDOIO STRADALE 5 E DEI VALICHI CONFINARI
ASSE AUTOSTRADALE
AMPLIAMENTO DELLA A4 CON LA TERZA CORSIA

II LOTTO: TRATTO SAN DONA' DI PIAVE - SVINCOLO DI ALVISOPOLI
Sub-lotto 3: Asse autostradale
NUOVO SVINCOLO E CASELLO DI SAN STINO DI LIVENZA

PROGETTO DEFINITIVO

OPERE EDILI E FABBRICATI
Fabbricato uffici e impianti
Progettazione architettonica
Prospetti

Scala 1 : 100

TEMATICA: I
N. ALLEGATO e SUB ALL.: 01.00.1.0

II					
I.1					
I.2					
I	31.05.2022	PRIMA EMISSIONE	DD	MR	EP
EV.	DATA	REVISIONE DELLA REVISIONE	REDATTO	CONTROLLATO	APPROVATO

COORDINAMENTO E PROGETTAZIONE GENERALE:
S.p.A. AUTOVIE VENETE :
Firmato digitalmente ai sensi dell'art. 24 del D.Lgs. 82/2005 e s.m.i. da:
dott. ing. Matteo RIMENAN
dott. ing. Edoardo PELLA

ORDINE DEGLI INGEGNERI PROV. DI TRIESTE dott. ing. EDOARDO PELLA n.2173 sez. A

PROGETTAZIONE SPECIALISTICA:
Firmato digitalmente ai sensi dell'art. 24 del D.Lgs. 82/2005 e s.m.i. da:
dott. ing. Matteo RIMENAN
COLLABORATORI:
geom. Ilaria DI GIORGIO

Dott. Ing. MATTEO RIMENAN N. 3374 A. 2374

SUPPORTO TECNICO OPERATIVO LOGISTICO
I.p.A. AUTOVIE VENETE
sede TRIESTE - Via V. Locchi, 19 - tel. 0432/925511
Società soggetta all'attività di direzione e coordinamento da parte di Friulia S.p.A. - Finanziaria Regionale Friuli Venezia Giulia
CONCESSIONARIA AUTOSTRADE
A4 VENEZIA - TRIESTE
A23 UDINE - TARVISIO
A28 PORTOGRUARO - CONEGLIANO
RACCORDO VILLESSE - GORIZIA
A57 TANGENZIALE DI MESTRE

DIREZIONE TECNICA:
IL DIRETTORE
dott. ing. Paolo PERCO

IL CAPO COMMESSA:
Firmato digitalmente ai sensi dell'art. 24 del D.Lgs. 82/2005 e s.m.i. da:
dott. ing. Edoardo PELLA

COMMISSARIO DELEGATO PER L'EMERGENZA
IL RESPONSABILE UNICO DEL PROCEDIMENTO
dott. ing. Paolo PERCO

NOME FILE:	DATA PROGETTO:				
20116I0703.tif 20116I0703.pdf	31.05.2022	21A09K	20	11	1
		DWG MOTIVE	DWG	PROGETTO ESECUTIVO	