Tubazioni profilo asse A

LUNGHEZZA LIVELLETTA [m]	21.50	66.88	24.33	26.53	19.28	166.23		3.70
DISLIVELLO LIVELLETTA [m]	0.052	0.101	0.036	0.027	0.02	0.18		0.02
PENDENZA LIVELLETTA [‰]	2.0	1.5	1.5	1.0	1.0	1.00		3.0

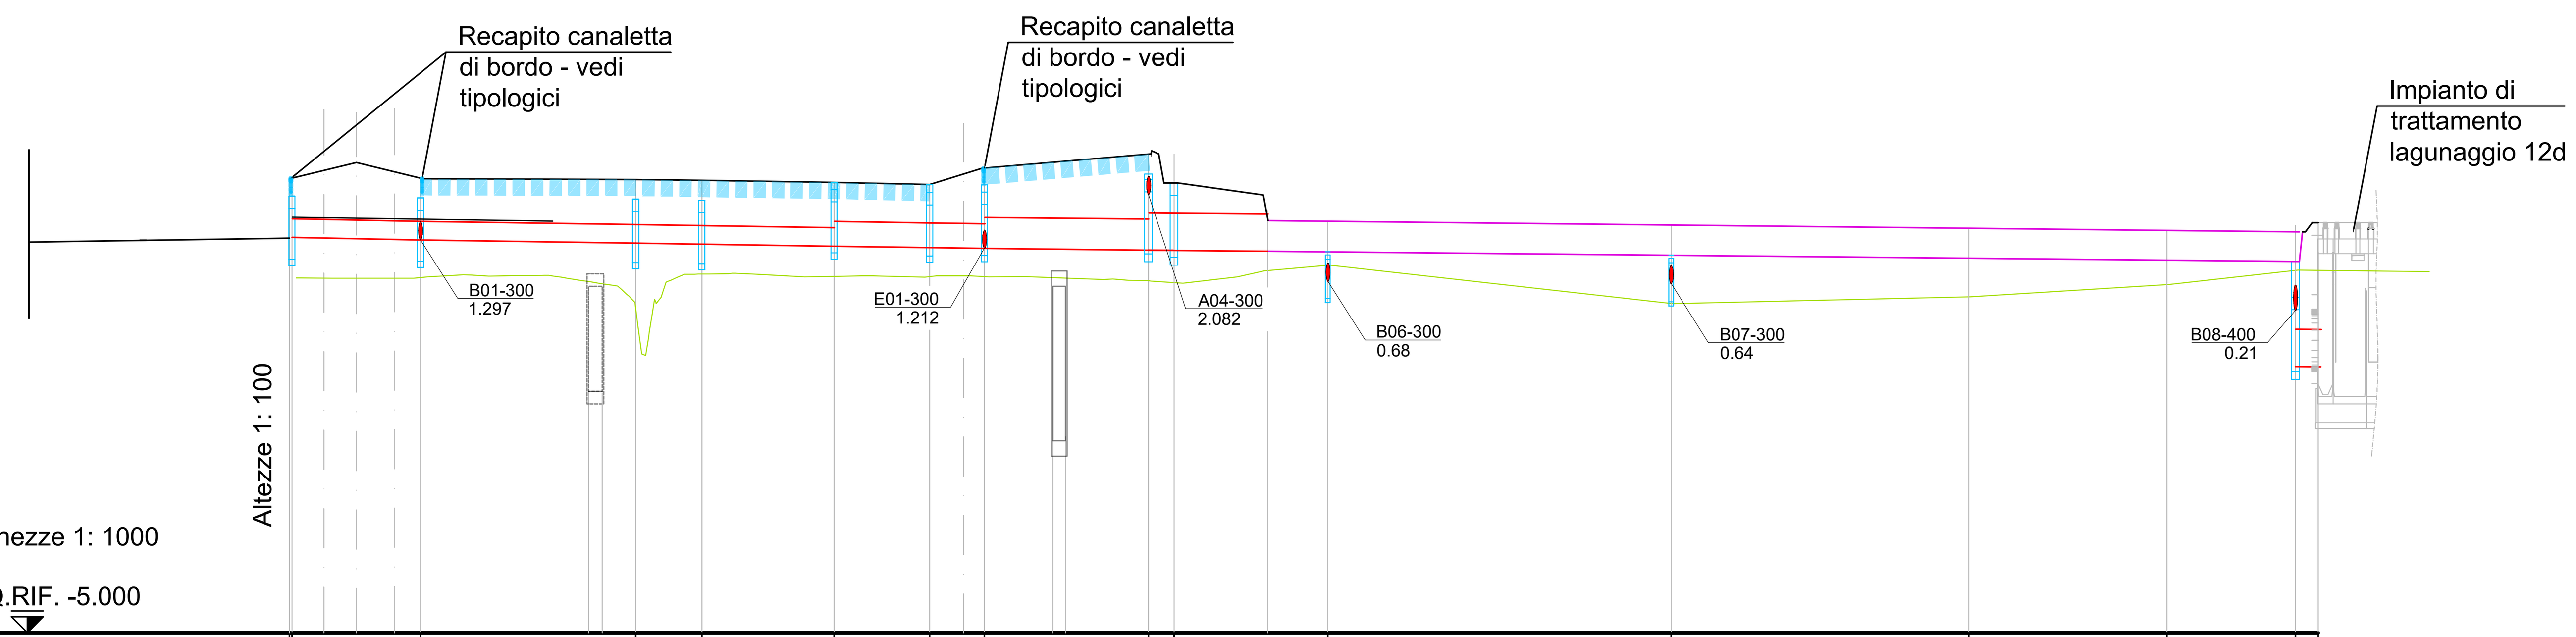

Lunghezze 1: 1000

Q.RIF. -5.000

NOME POZZETTO	DISTANZE PROGRESSIVE [m]	QUOTE TERRENO S.d.F.	QUOTE SCORRIMENTO TRONCO TUBAZIONE E FOSSO (*) [m.s.l.m.]	QUOTE DI PROGETTO	No. SEZIONE CORRISPONDENTE
Ciglio sx PE3	00.00 0.40	0.73 0.73	1.401	2.34 2.349	B-2
Asse E					
Asse A				2.60	
Asse B					
PB1	21.20	0.75	1.349	2.349	B-2
TS02					
PB2	56.00	-0.50	1.297	2.328	
PB3	66.70	0.80	1.281	2.312	B-3
PB4	88.08	0.76	1.248	2.281	B-4
PB5	103.53	0.74	1.225	2.245	B-5
Asse B					
PC6	112.41	0.80	1.212	2.49	A-36
2.004c					
PC5	138.94	0.68	1.185	2.736	A-37
PC5.1	143.07	0.658	1.181		
	158.22	0.854	1.165 1.165 (*)		
PB6.1	167.96	0.94	1.156 (*)	1.656 1.156	B-07
PB7.1	223.48	0.32	1.10 (*)	1.60 1.10	B-08
Sez. B9	271.60	0.43	1.05 (*)	1.55 1.05	B-09
Sez. B10	303.68	0.63	1.02 (*)	1.52 1.02	B-10
PB8.1 Lagunaggio 12d	324.45 328.15	0.86 0.85	1.00 (*) -0.69 -0.70	1.50 1.00 1.62	

DISTANZE PARZIALI [m]	NOME TUBAZIONE E DIAMETRO INTERNO [mm]
0.40	
20.80	E03 - DN300
34.80	B01 - DN300
10.70	B02 - DN300
21.38	B03 - DN300
15.45	B04 - DN400
8.88	B05 - DN400
26.53	A02 - DN500
4.13	A03 - DN600
15.15	B09 - DN600
9.74	
55.52	FOSSO PENSILE
48.12	FOSSO PENSILE
32.08	FOSSO PENSILE
20.77	FOSSO PENSILE
3.70	B10 - DN600 Ø740

DISTANZE ETTOMETRICHE: 0 – 1 – 2 – 3

Tubazioni profilo raccolta acque assi C e D

LUNGHEZZA LIVELLETTA [m]	8.17	71.81	7.73
DISLIVELLO LIVELLETTA [m]	0.01	0.07	0.53
PENDENZA LIVELLETTA [‰]	1.0	1.0	68.0

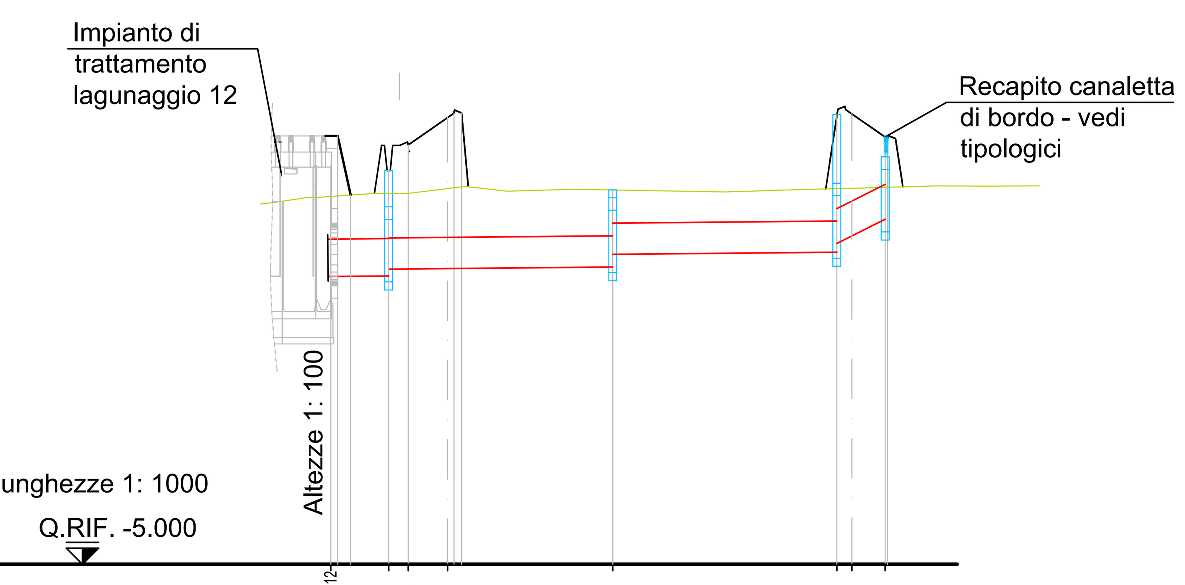

Lunghezze 1: 1000

Q.RIF. -5.000

NOME POZZETTO	DISTANZE PROGRESSIVE [m]	QUOTE TERRENO	QUOTE SCORRIMENTO TRONCO TUBAZIONE E FOSSO (*) [m.s.l.m.]	QUOTE DI PROGETTO	No. SEZIONE CORRISPONDENTE
Lagunaggio 12	0.00 1.09 3.20	0.913	-0.39	1.86 0.92	
PD1 Ciglio dx	9.27 12.40	0.941 0.941	-0.38 -0.27	1.308 1.718	
Asse D	18.72	0.958 0.960 0.964		2.229	
PC5	45.175	0.996	-0.235 -0.035	0.996	
PC4	81.08	1.019	0.000	2.285	C-7
Asse C	83.48	1.025			
PC3	88.81	1.040	0.530	1.818	C-7

DISTANZE PARZIALI [m]	NOME TUBAZIONE E DIAMETRO INTERNO [mm]
9.27	D01 - DN600
35.905	C04 - DN500
35.905	C03 - DN500
7.73	C02 - DN500

DISTANZE ETTOMETRICHE: 0 – 1

Fosso pensile assi A, C e D

LUNGHEZZA LIVELLETTA [m]	260.41	59.83
DISLIVELLO LIVELLETTA [m]	0.28	0.06
PENDENZA LIVELLETTA [‰]	1.0	1.0

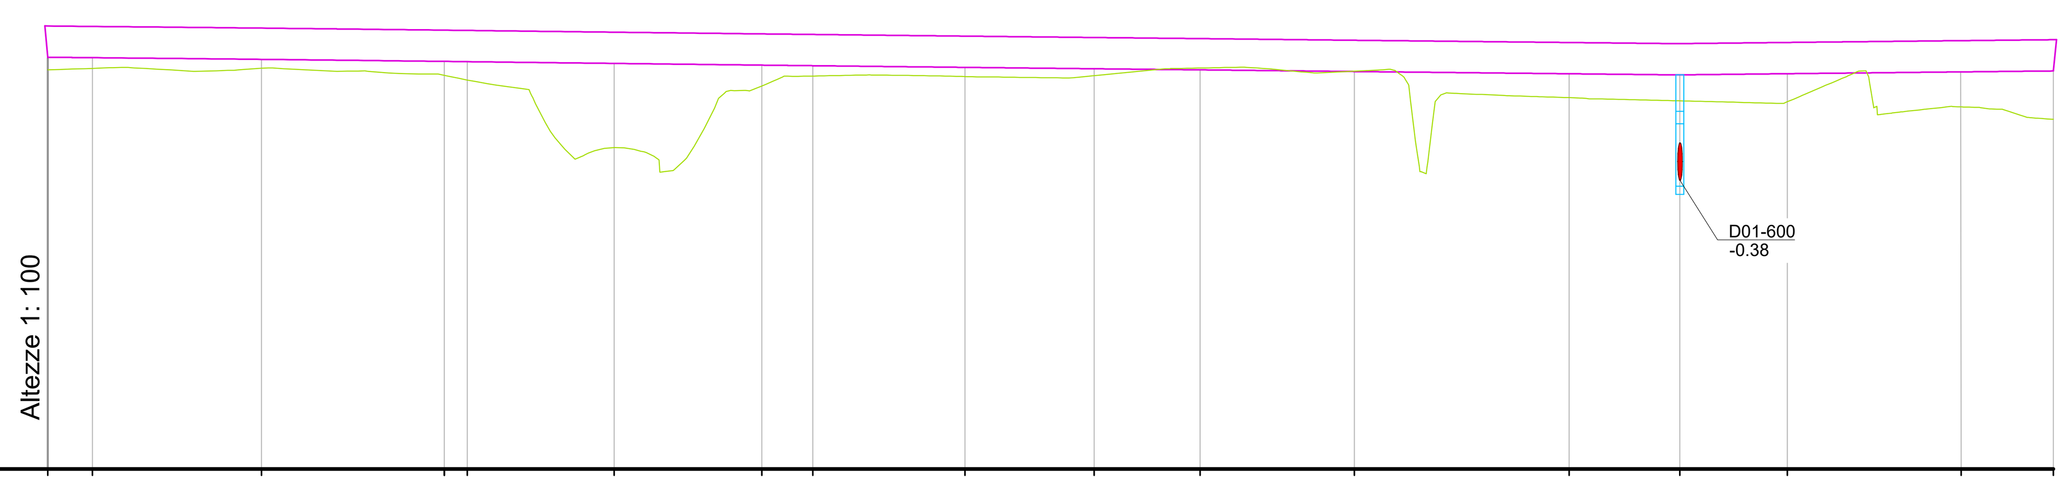

Lunghezze 1: 1000

Q.RIF. -5.000

No. SEZIONE CORRISPONDENTE O NOME POZZETTO	DISTANZE PROGRESSIVE [m]	QUOTE TERRENO	QUOTE SCORRIMENTO FOSSO PENSILE [m.s.l.m.]	QUOTE DI PROGETTO
	0.00	1.387	1.59	2.09
A 50	7.15	1.413	1.58	2.08
A 51	34.24	1.413	1.556	2.056
A 52	63.53	1.299	1.524	2.024
A 53	67.18	1.226	1.519	2.019
A 54	90.75	0.147	1.49	1.99
A 55 C15 D 1	114.39	1.130	1.464	1.964
A 56 C14 D 2	122.55	1.290	1.455	1.955
C13	146.93	1.280	1.428	1.928
C12 D 3	167.64	1.296	1.406	1.906
C11 D 4	184.59	1.418	1.388	1.888
D 5	209.35	1.366	1.362	1.862
D 6	243.73	0.944	1.326	1.826
PD 1	261.49	0.892	1.308	1.808
D 7	278.72	0.877	1.327	1.827
D 7	306.56	0.795	1.356	1.856
	321.32	0.597	1.371	1.871

DISTANZE PARZIALI [m]: 7.15 – 27.09 – 29.29 – 3.65 – 23.57 – 23.64 – 8.16 – 24.38 – 20.71 – 16.95 – 24.76 – 34.38 – 17.76 – 17.23 – 27.84 – 14.76

DISTANZE ETTOMETRICHE: 0 – 1 – 2 – 3

LEGENDA

(linea verde)	Andmento terreno / stato di fatto
(linea nera)	Stato di progetto stradale
H10-800 11.954	Ulteriore tubazione in entrata e relativa quota di scorrimento
	Pozzetto prefabbricato in calcestruzzo
	Tubazione in cls vibrocompresso armato
	fosso pensile rivestito con Concrete Canvas
	Canaletta in cls con griglia in ghisa sferoidale D400

C.U.P. I 61 B 07 00036 000 5

P.115C

COMMISSARIO DELEGATO PER L'EMERGENZA DELLA MOBILITA' RIGUARDANTE LA A4 (TRATTO VENEZIA - TRIESTE) ED IL RACCORDO VILLESSE - GORIZIA

Ordinanza del Presidente del Consiglio dei Ministri
n° 3702 del 05 settembre 2008 e s.m.i.
VIA VITTORIO LOCCHI N. 19 - 34143 - TRIESTE
Tel 040 3189542 - 0432 925542 - Fax 040 3189545
commissario@autovie.it - commissario@pec.commissarioterzacorsia.it

Legge 21 dicembre 2001 n. 443 (c.d. "Legge Obiettivo")
Primo Programma Nazionale Infrastrutture Strategiche
Intesa Generale Quadro Ministero Infrastrutture e Trasporti - Regione Autonoma Friuli Venezia Giulia
Intesa Generale Quadro Governo - Regione del Veneto
CORRIDOI AUTOSTRADALI E STRADALI
COMPLEMENTO DEL CORRIDOIO STRADALE 5 E DEI VALICHI CONFINARI
ASSE AUTOSTRADALE
AMPLIAMENTO DELLA A4 CON LA TERZA CORSIA

II LOTTO: TRATTO SAN DONA' DI PIAVE - SVINCOLO DI ALVISOPOLI
Sub-lotto 3: Asse autostradale
NUOVO SVINCOLO E CASELLO DI SAN STINO DI LIVENZA

PROGETTO DEFINITIVO

SISTEMAZIONE IDRAULICA
Raccolta e trattamento delle acque di piattaforma e rete idrografica minore
Profili
Raccolta e trattamento delle acque di piattaforma

Scala varie

TEMATICA: M
N. ALLEGATO e SUB.ALL.: 02.01.0.0

REV.	DATA	DESCRIZIONE DELLA REVISIONE	REDATTO	VERIFICATO	APPROVATO
4					
3					
2					
1	31.03.2022	Prima emissione	DD	PP	EP

COORDINAMENTO E PROGETTAZIONE GENERALE:
S.p.A. AUTOVIE VENETE :
Firmato digitalmente ai sensi dell'art. 24 del D.Lgs. 82/2005 e s.m.i. da:
dott. ing. Matteo RIVIERANI
dott. ing. Edoardo PELLA

ORDINE DEGLI INGEGNERI PROV. DI TRIESTE — dott. ing. EDOARDO PELLA n.2173A
ORDINE DEGLI INGEGNERI DI TRIESTE — Dott. Ing. MATTEO RIVIERANI N.Iscr. A 2374

PROGETTAZIONE SPECIALISTICA:
Firmato digitalmente ai sensi dell'art. 24 del D.Lgs. 82/2005 e s.m.i. da:
dott. ing. Paolo PELIZZARO

ORDINE INGEGNERI della PROVINCIA di VENEZIA — Dott. Ing. PAOLO PELIZZARO N. 2993

SUPPORTO TECNICO OPERATIVO LOGISTICO
S.p.A. AUTOVIE VENETE
34143 TRIESTE - Via V. Locchi, 19 - tel. 040/3189111
Società soggetta all'attività di direzione e coordinamento da parte di Friulia S.p.A. - Finanziaria Regionale Friuli-Venezia Giulia
CONCESSIONARIA AUTOSTRADE
A4 VENEZIA - TRIESTE
A23 PALMANOVA - UDINE
A28 PORTOGRUARO - CONEGLIANO
A34 VILLESSE - GORIZIA
A57 TANGENZIALE DI MESTRE

DIREZIONE TECNICA:
IL DIRETTORE
dott. ing. Paolo PERCO

IL CAPO COMMESSA:
Firmato digitalmente ai sensi dell'art. 24 del D.Lgs. 82/2005 e s.m.i. da:
dott. ing. Edoardo PELLA

COMMISSARIO DELEGATO PER L'EMERGENZA
IL RESPONSABILE UNICO DEL PROCEDIMENTO
dott. ing. Paolo PERCO

NOME FILE:	DATA PROGETTO:	CODICE MASTRO	ANNO	N.PROGETTO	REVISIONE
2011M0201001.dwg 2011M0201001.pdf	31.05.2022	21A09K	20	11	1