




DETTAGLIO TIPICO SCARPATA CON EMBRICI (OGNI 10 m)  
Scala 1:20

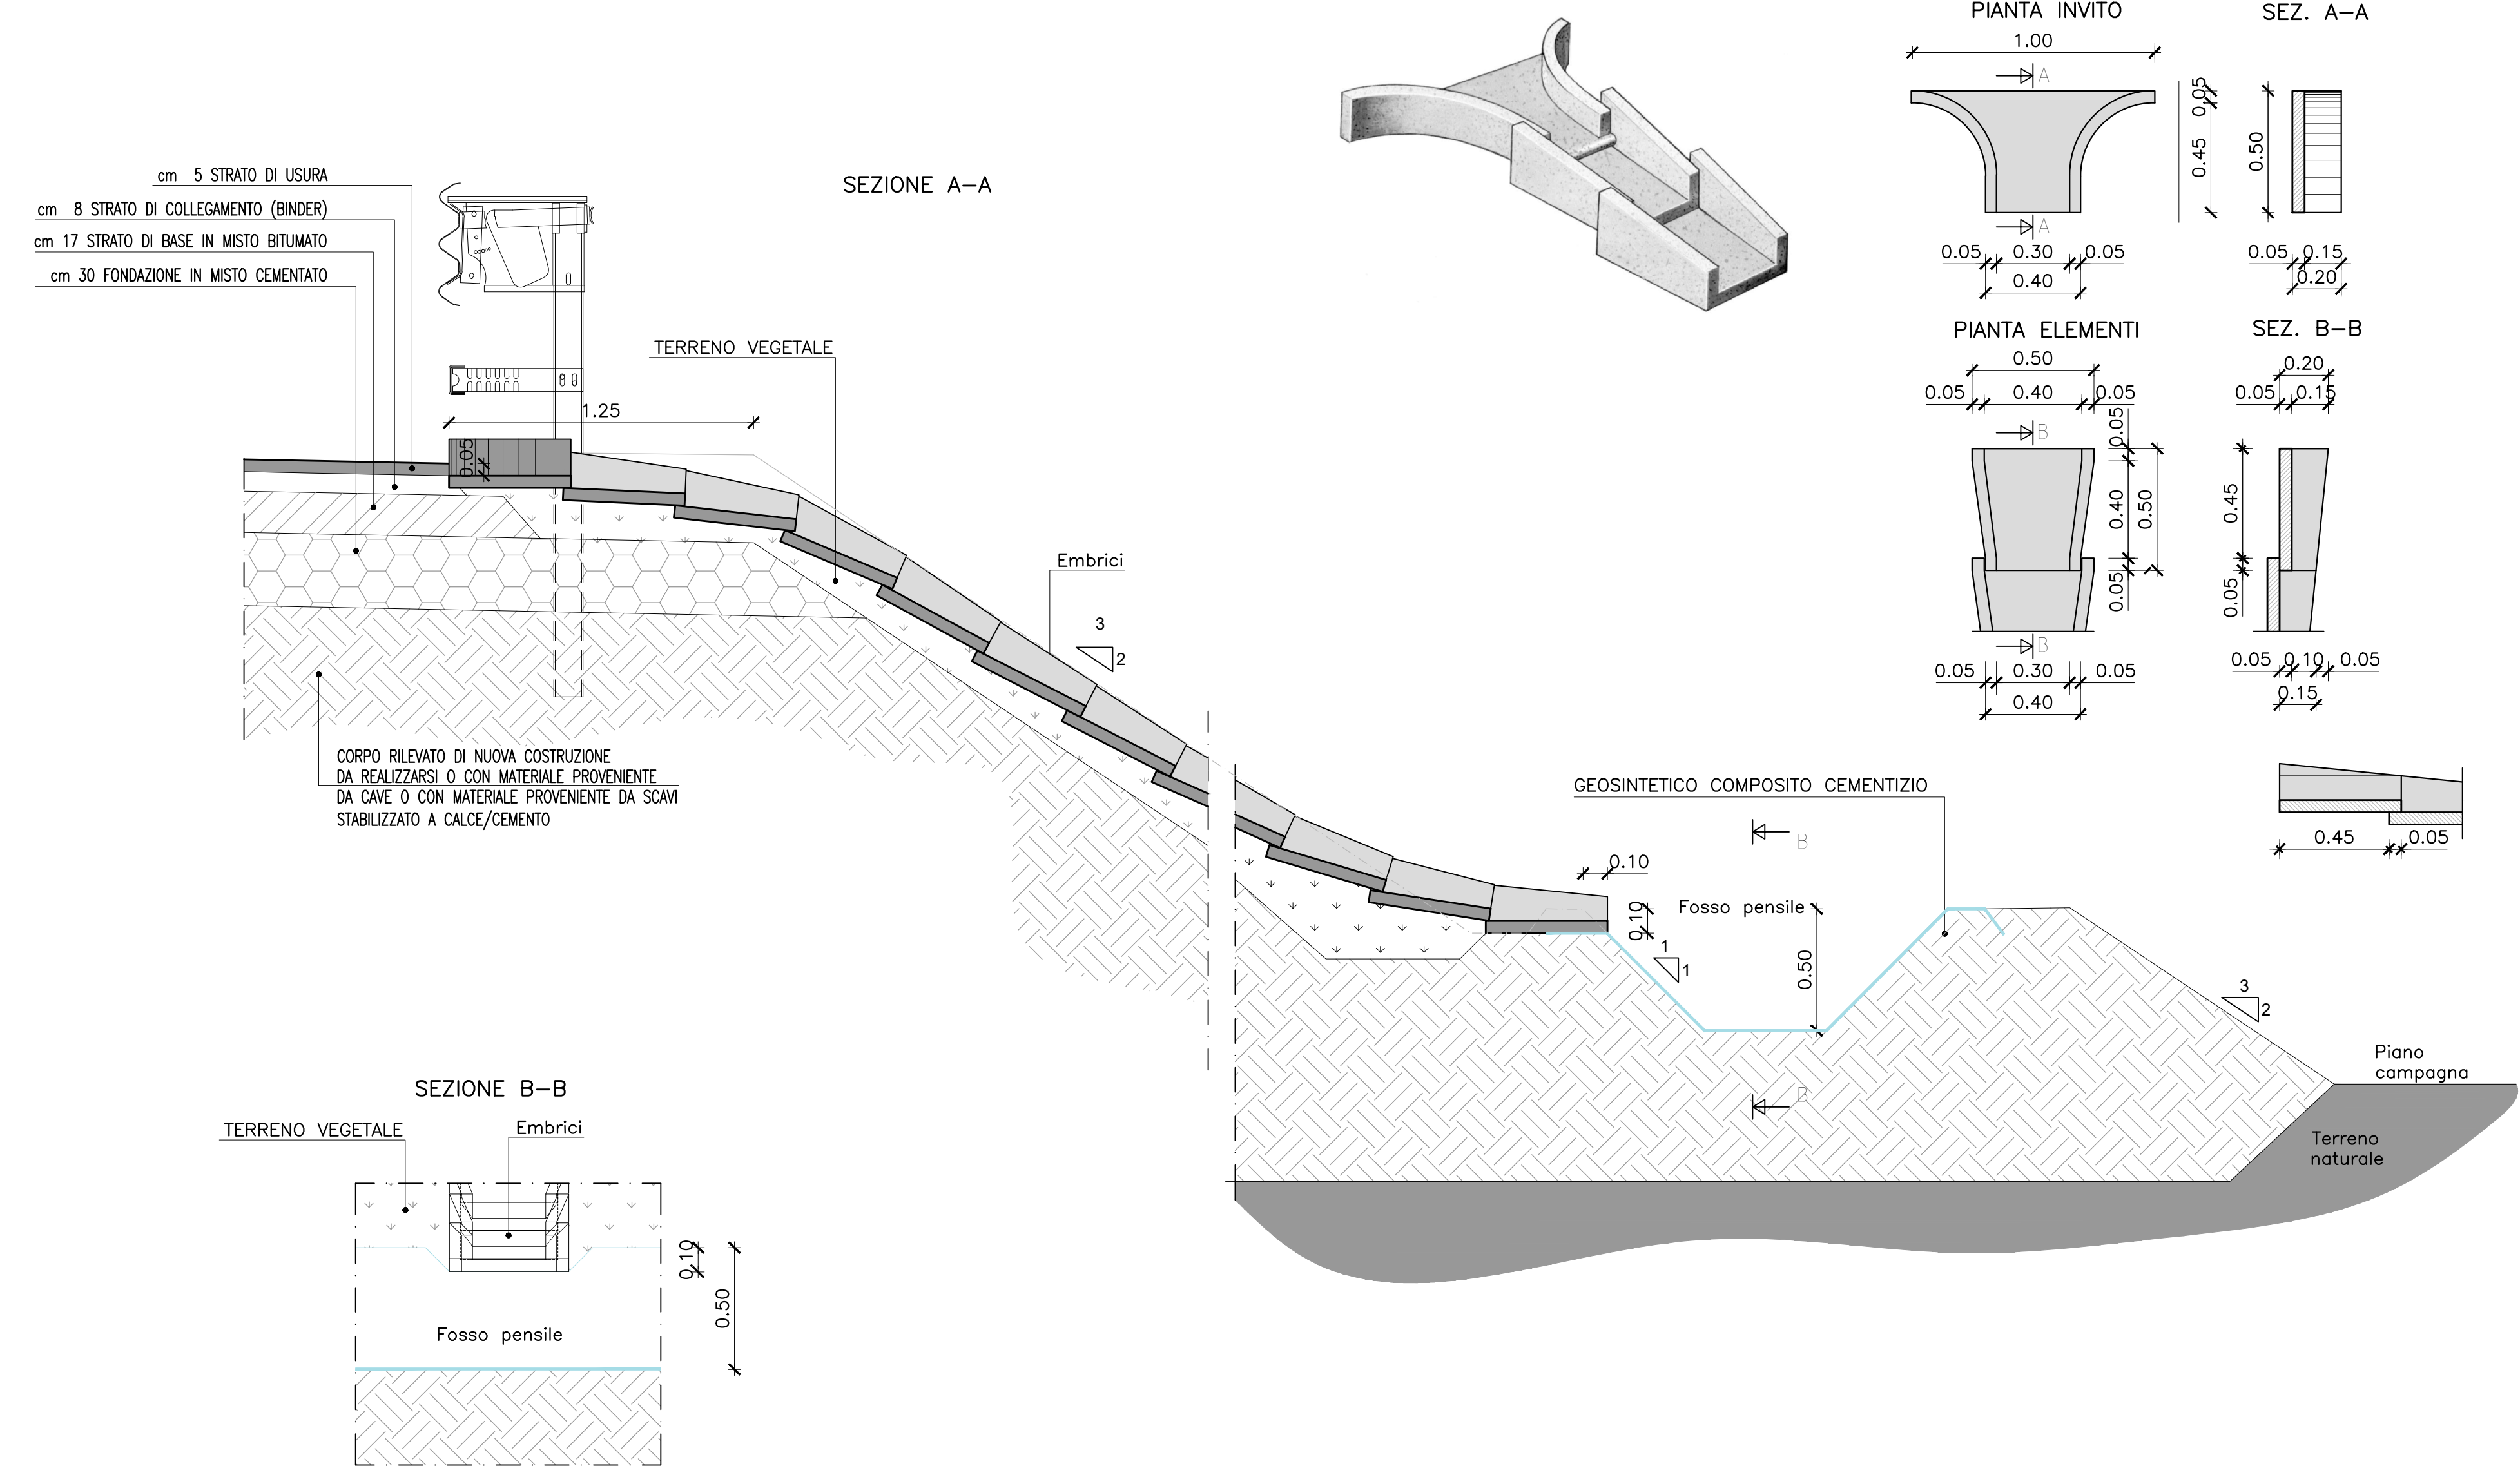


PARTICOLARI EMBRICI  
scala 1:20

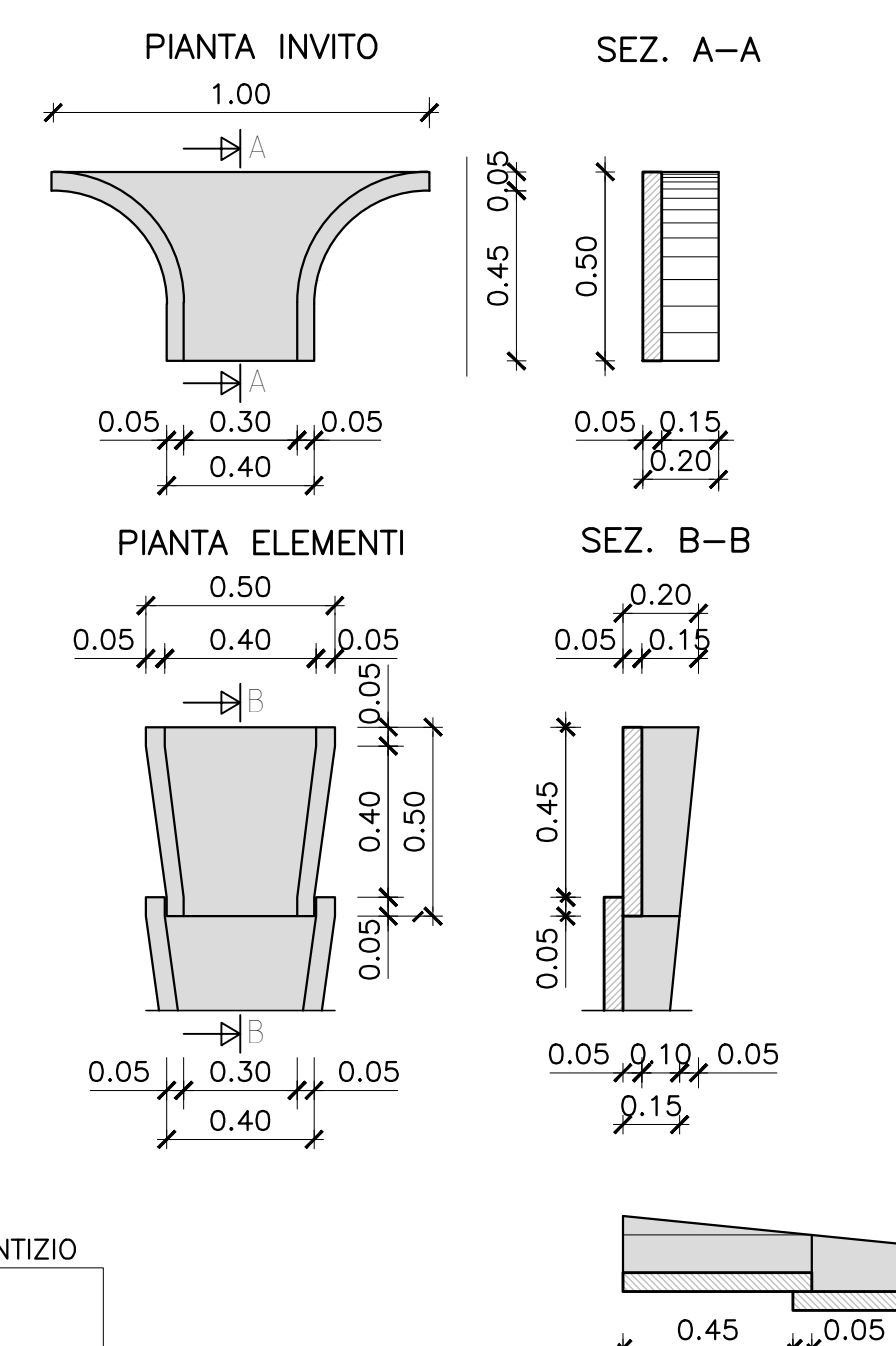



DETTAGLIO SCARICO TUBAZIONE SU SCARPATA CON EMBRICI  
Scala 1:20

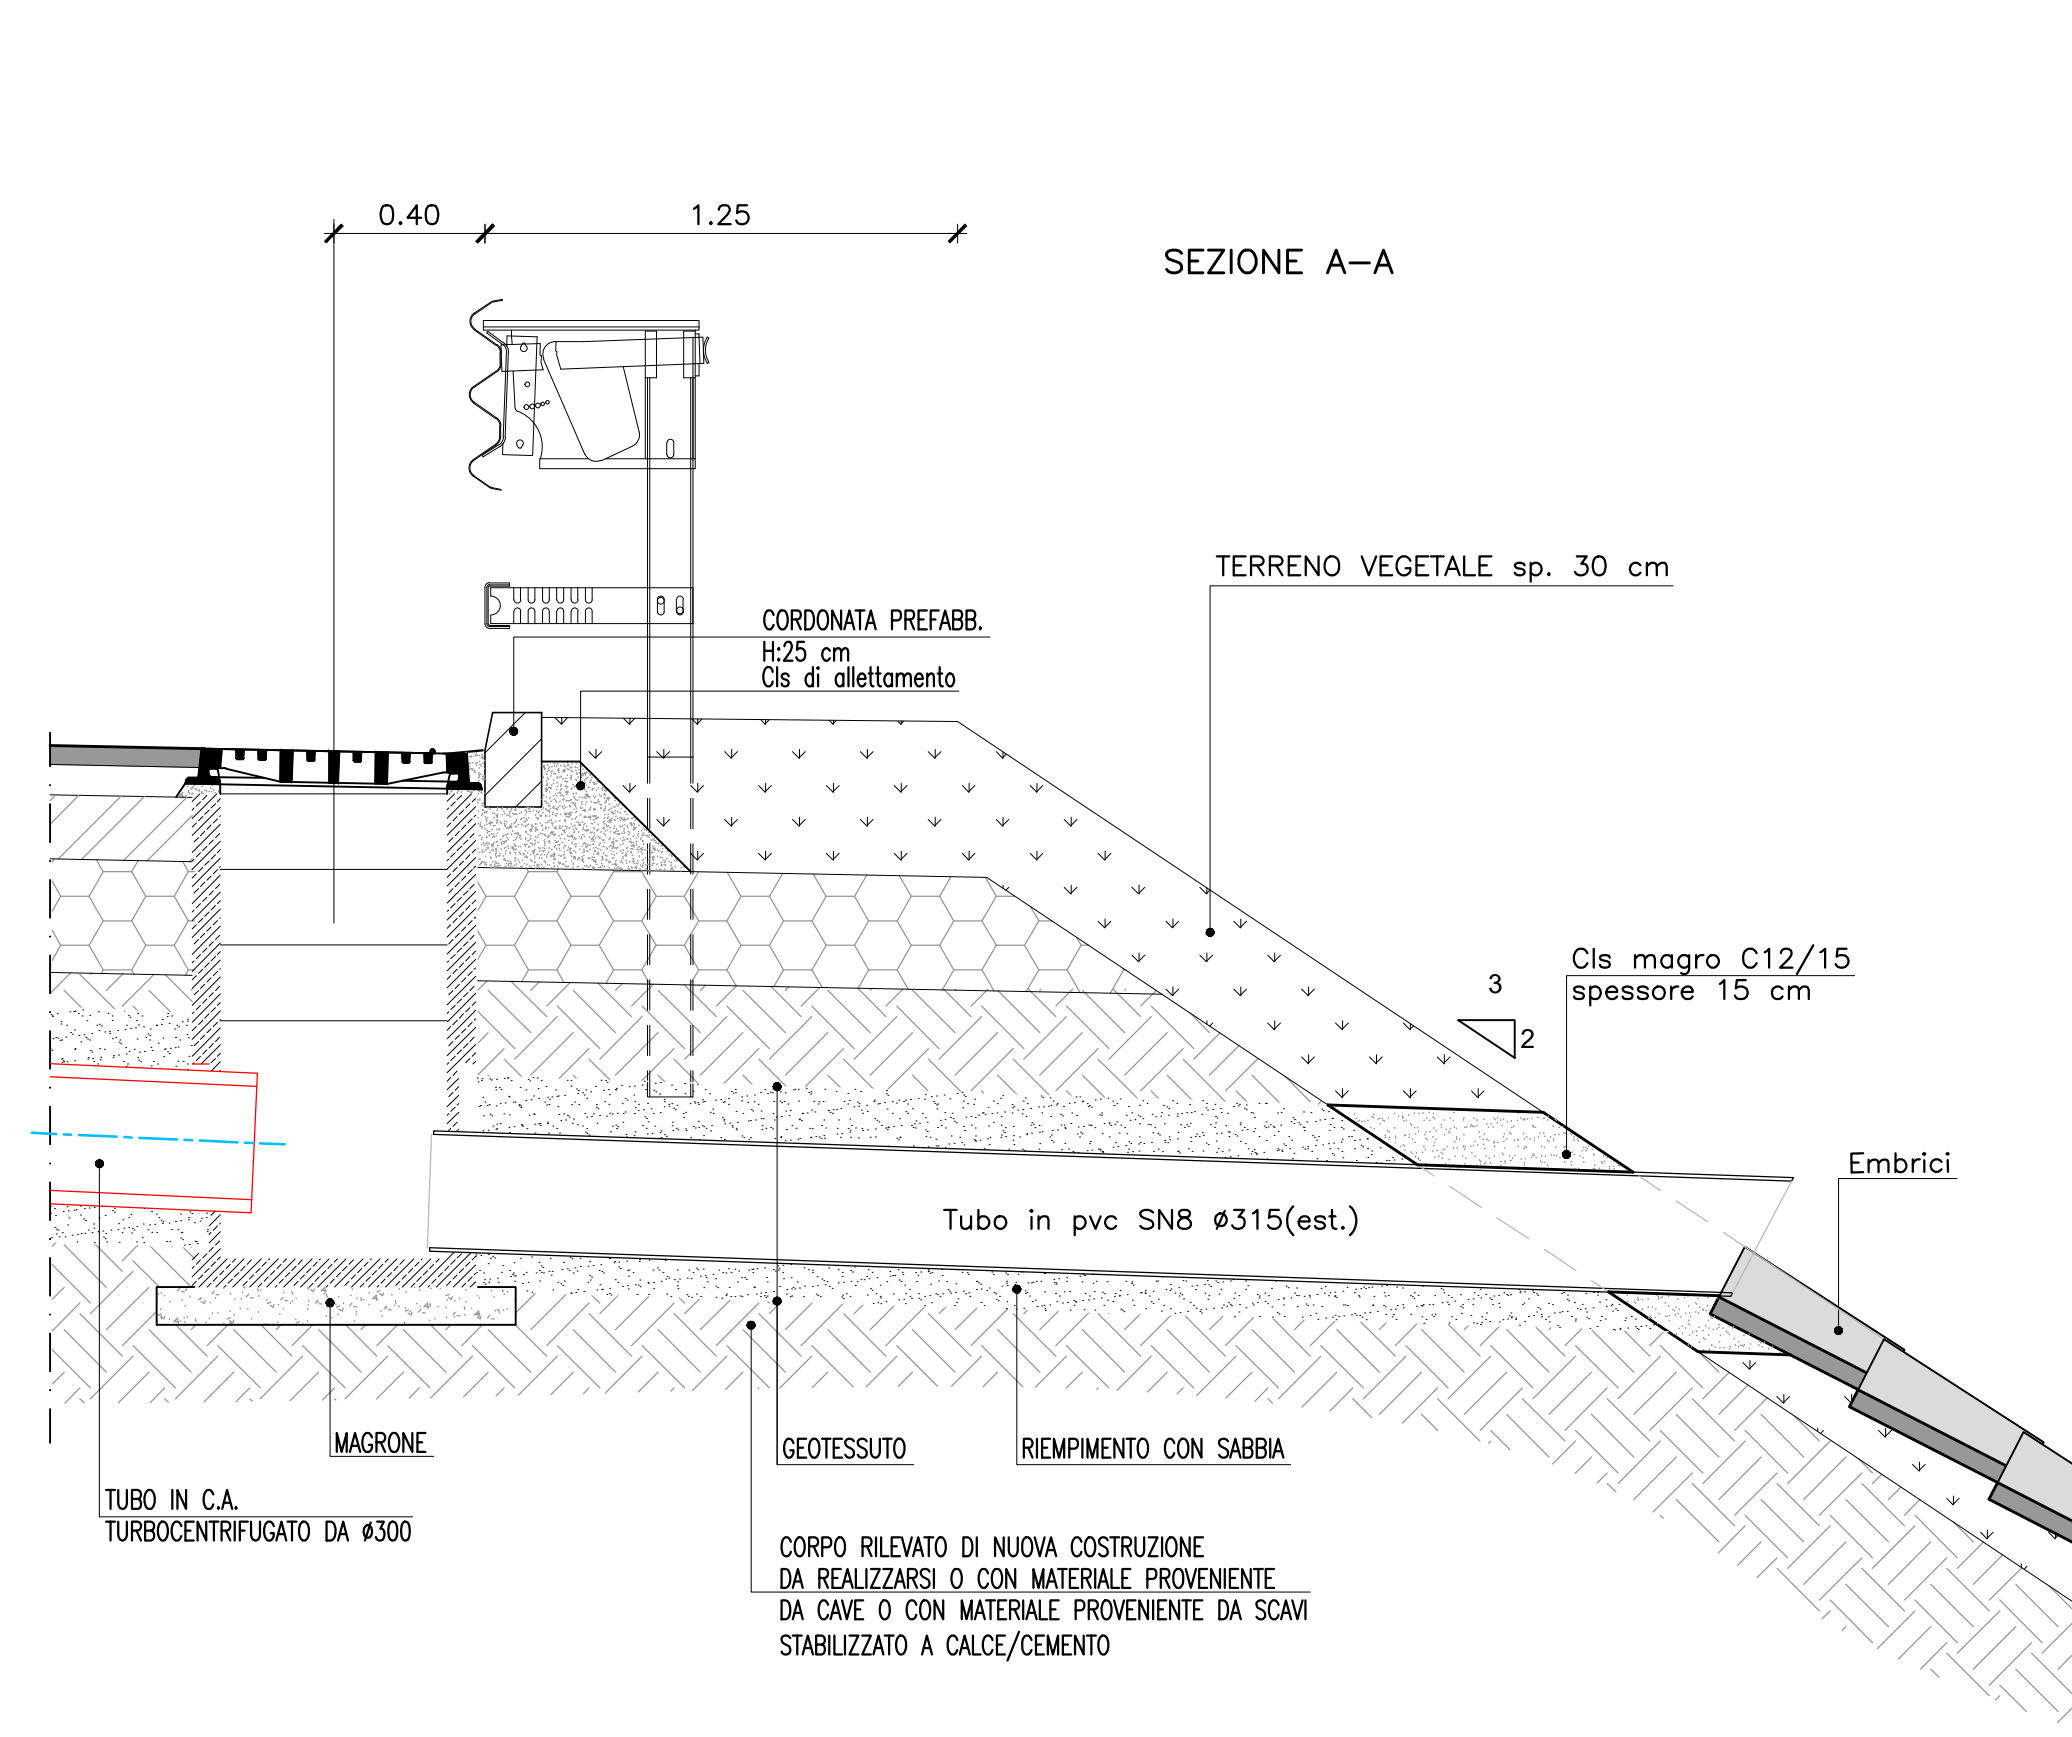



DETTAGLIO SIFONE FOSSO - POZZETTI PB6.1 e PB7.1 - ASSE B  
Scala 1:20

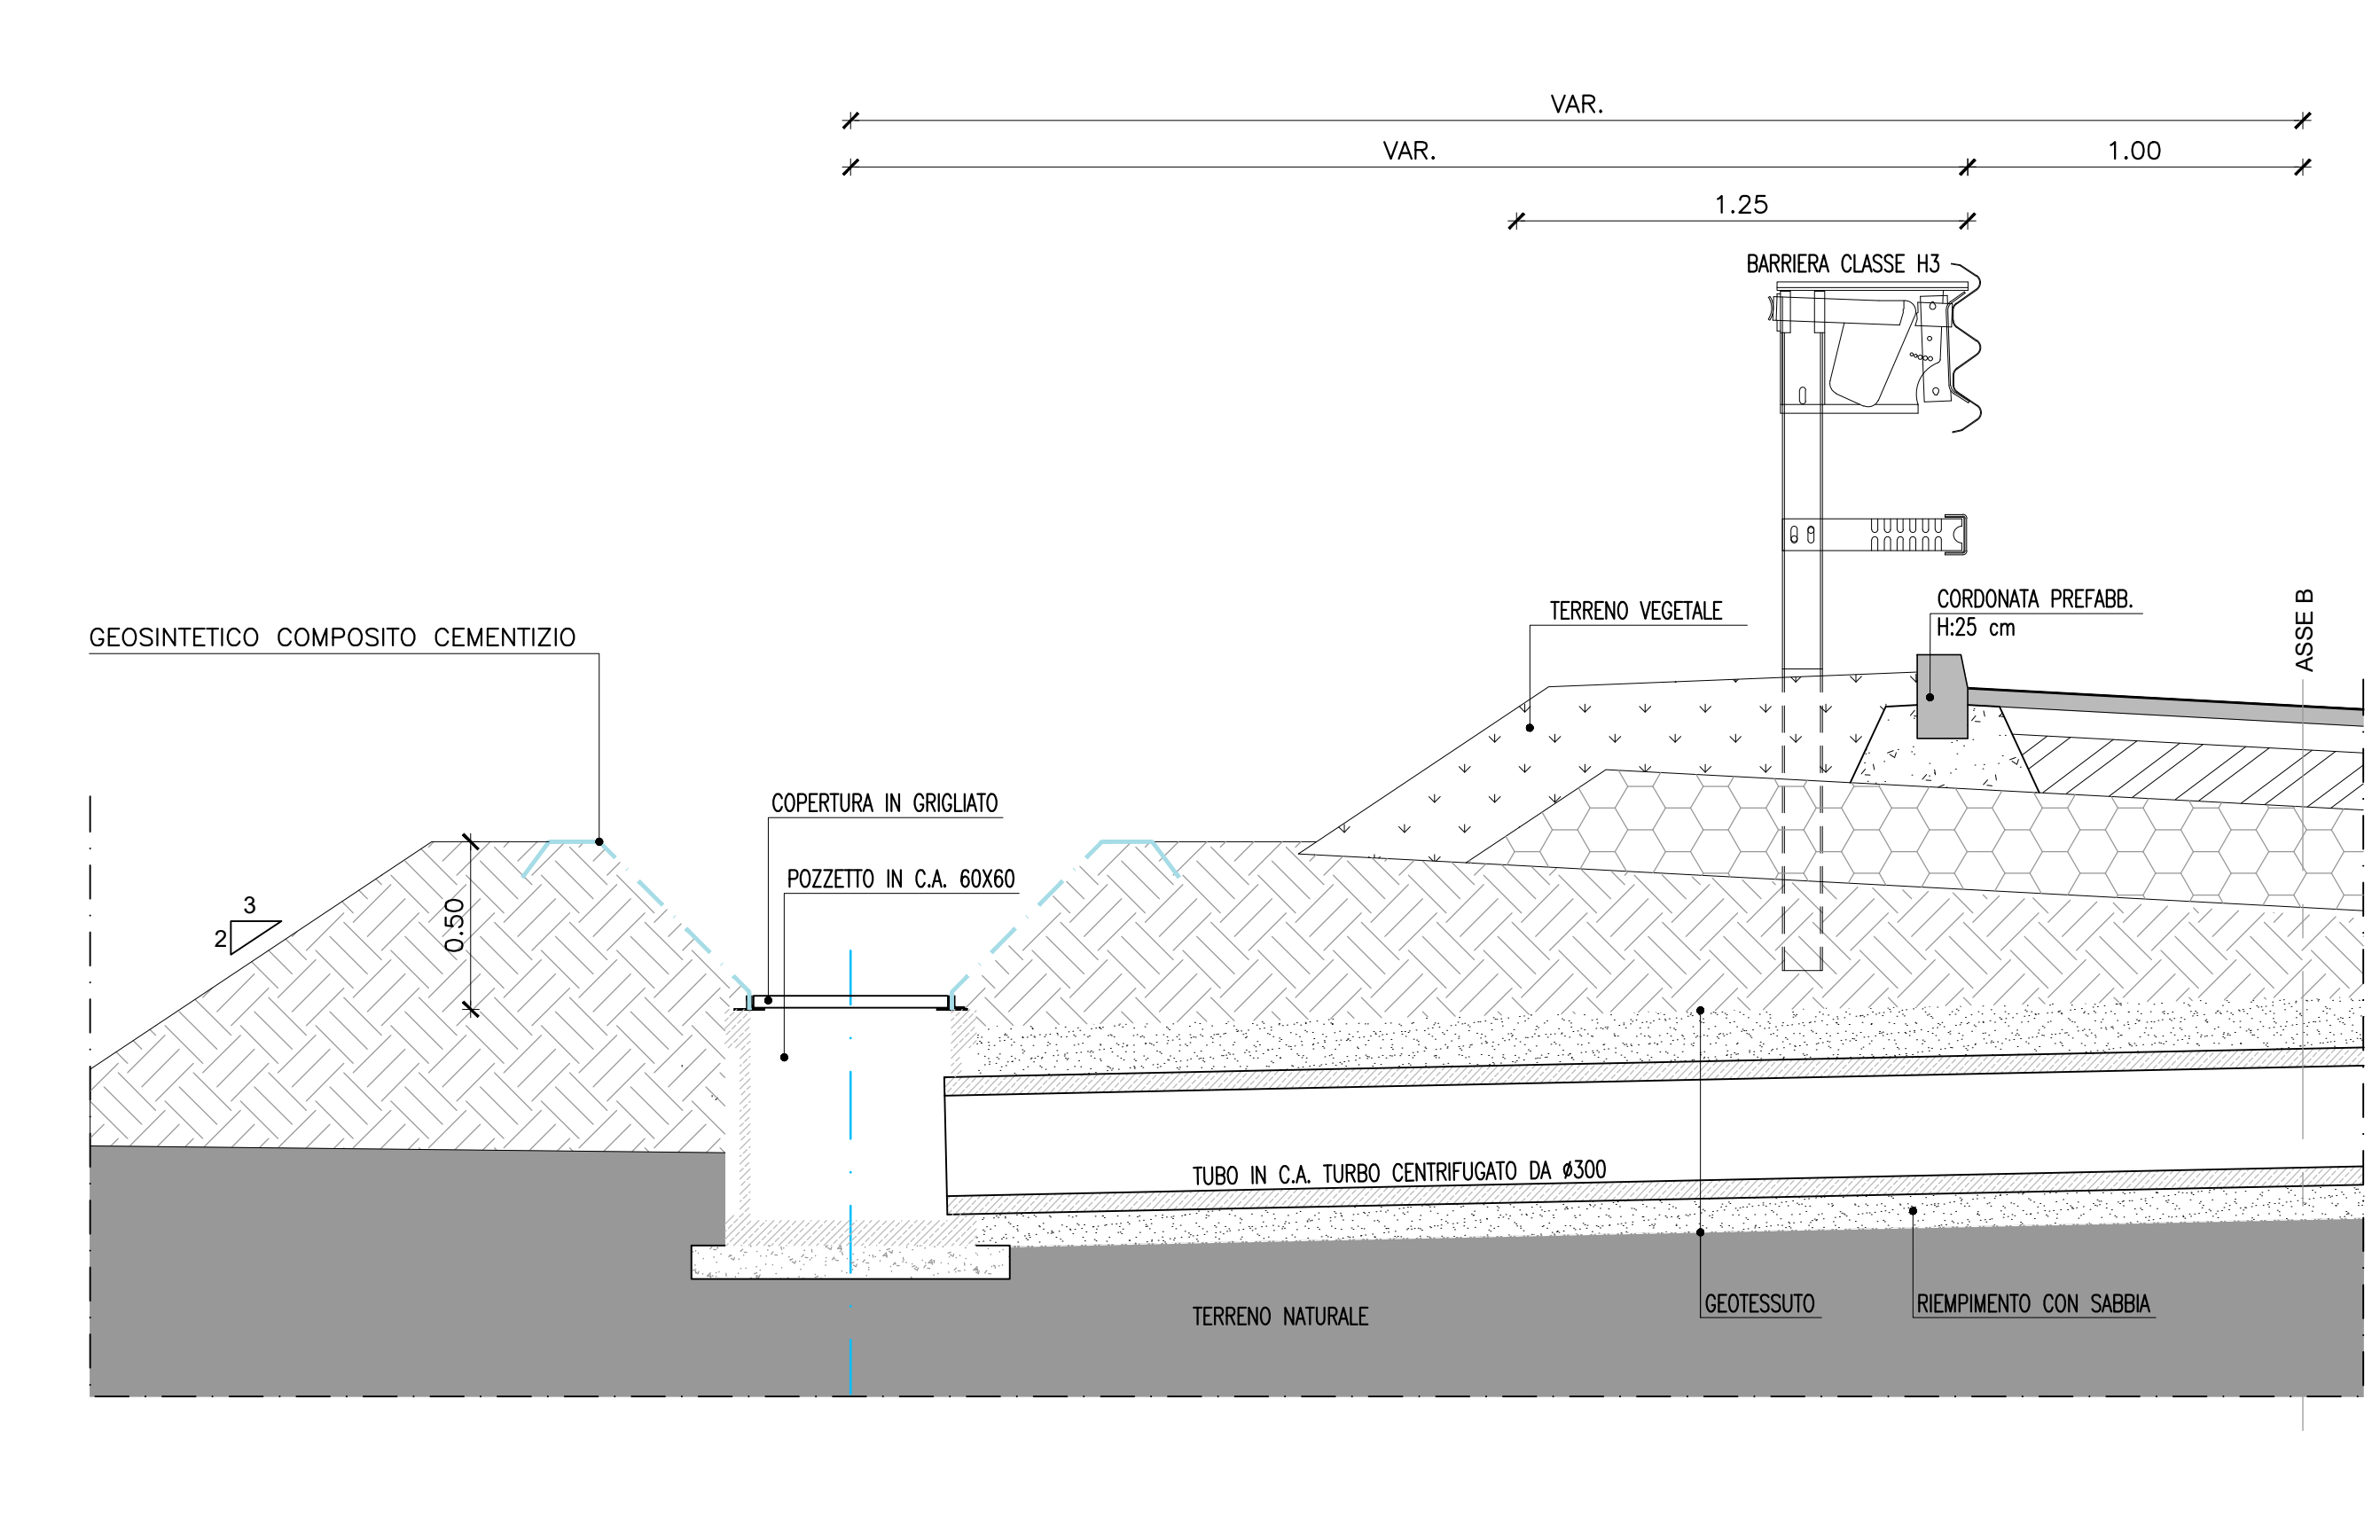

DETTAGLIO POZZETTO PBB.1 - ASSE B  
Scala 1:20

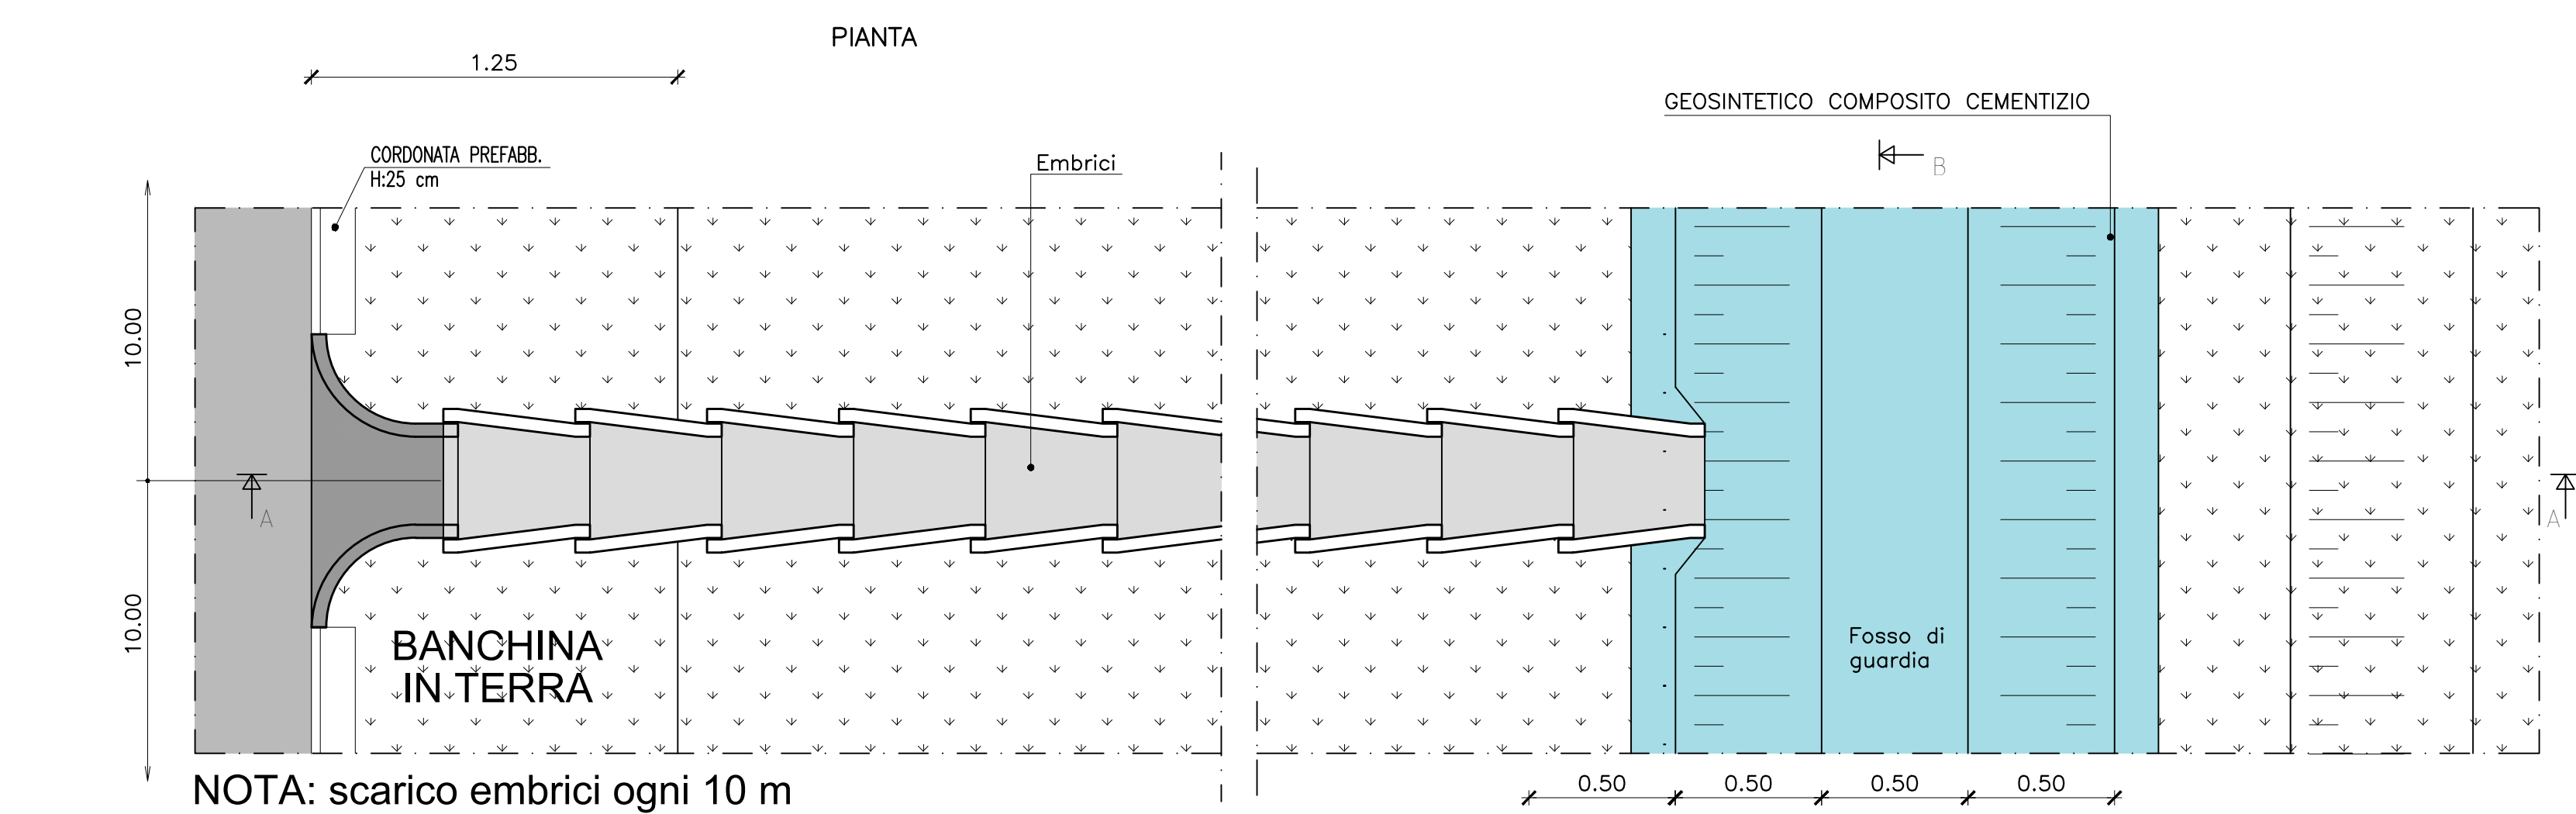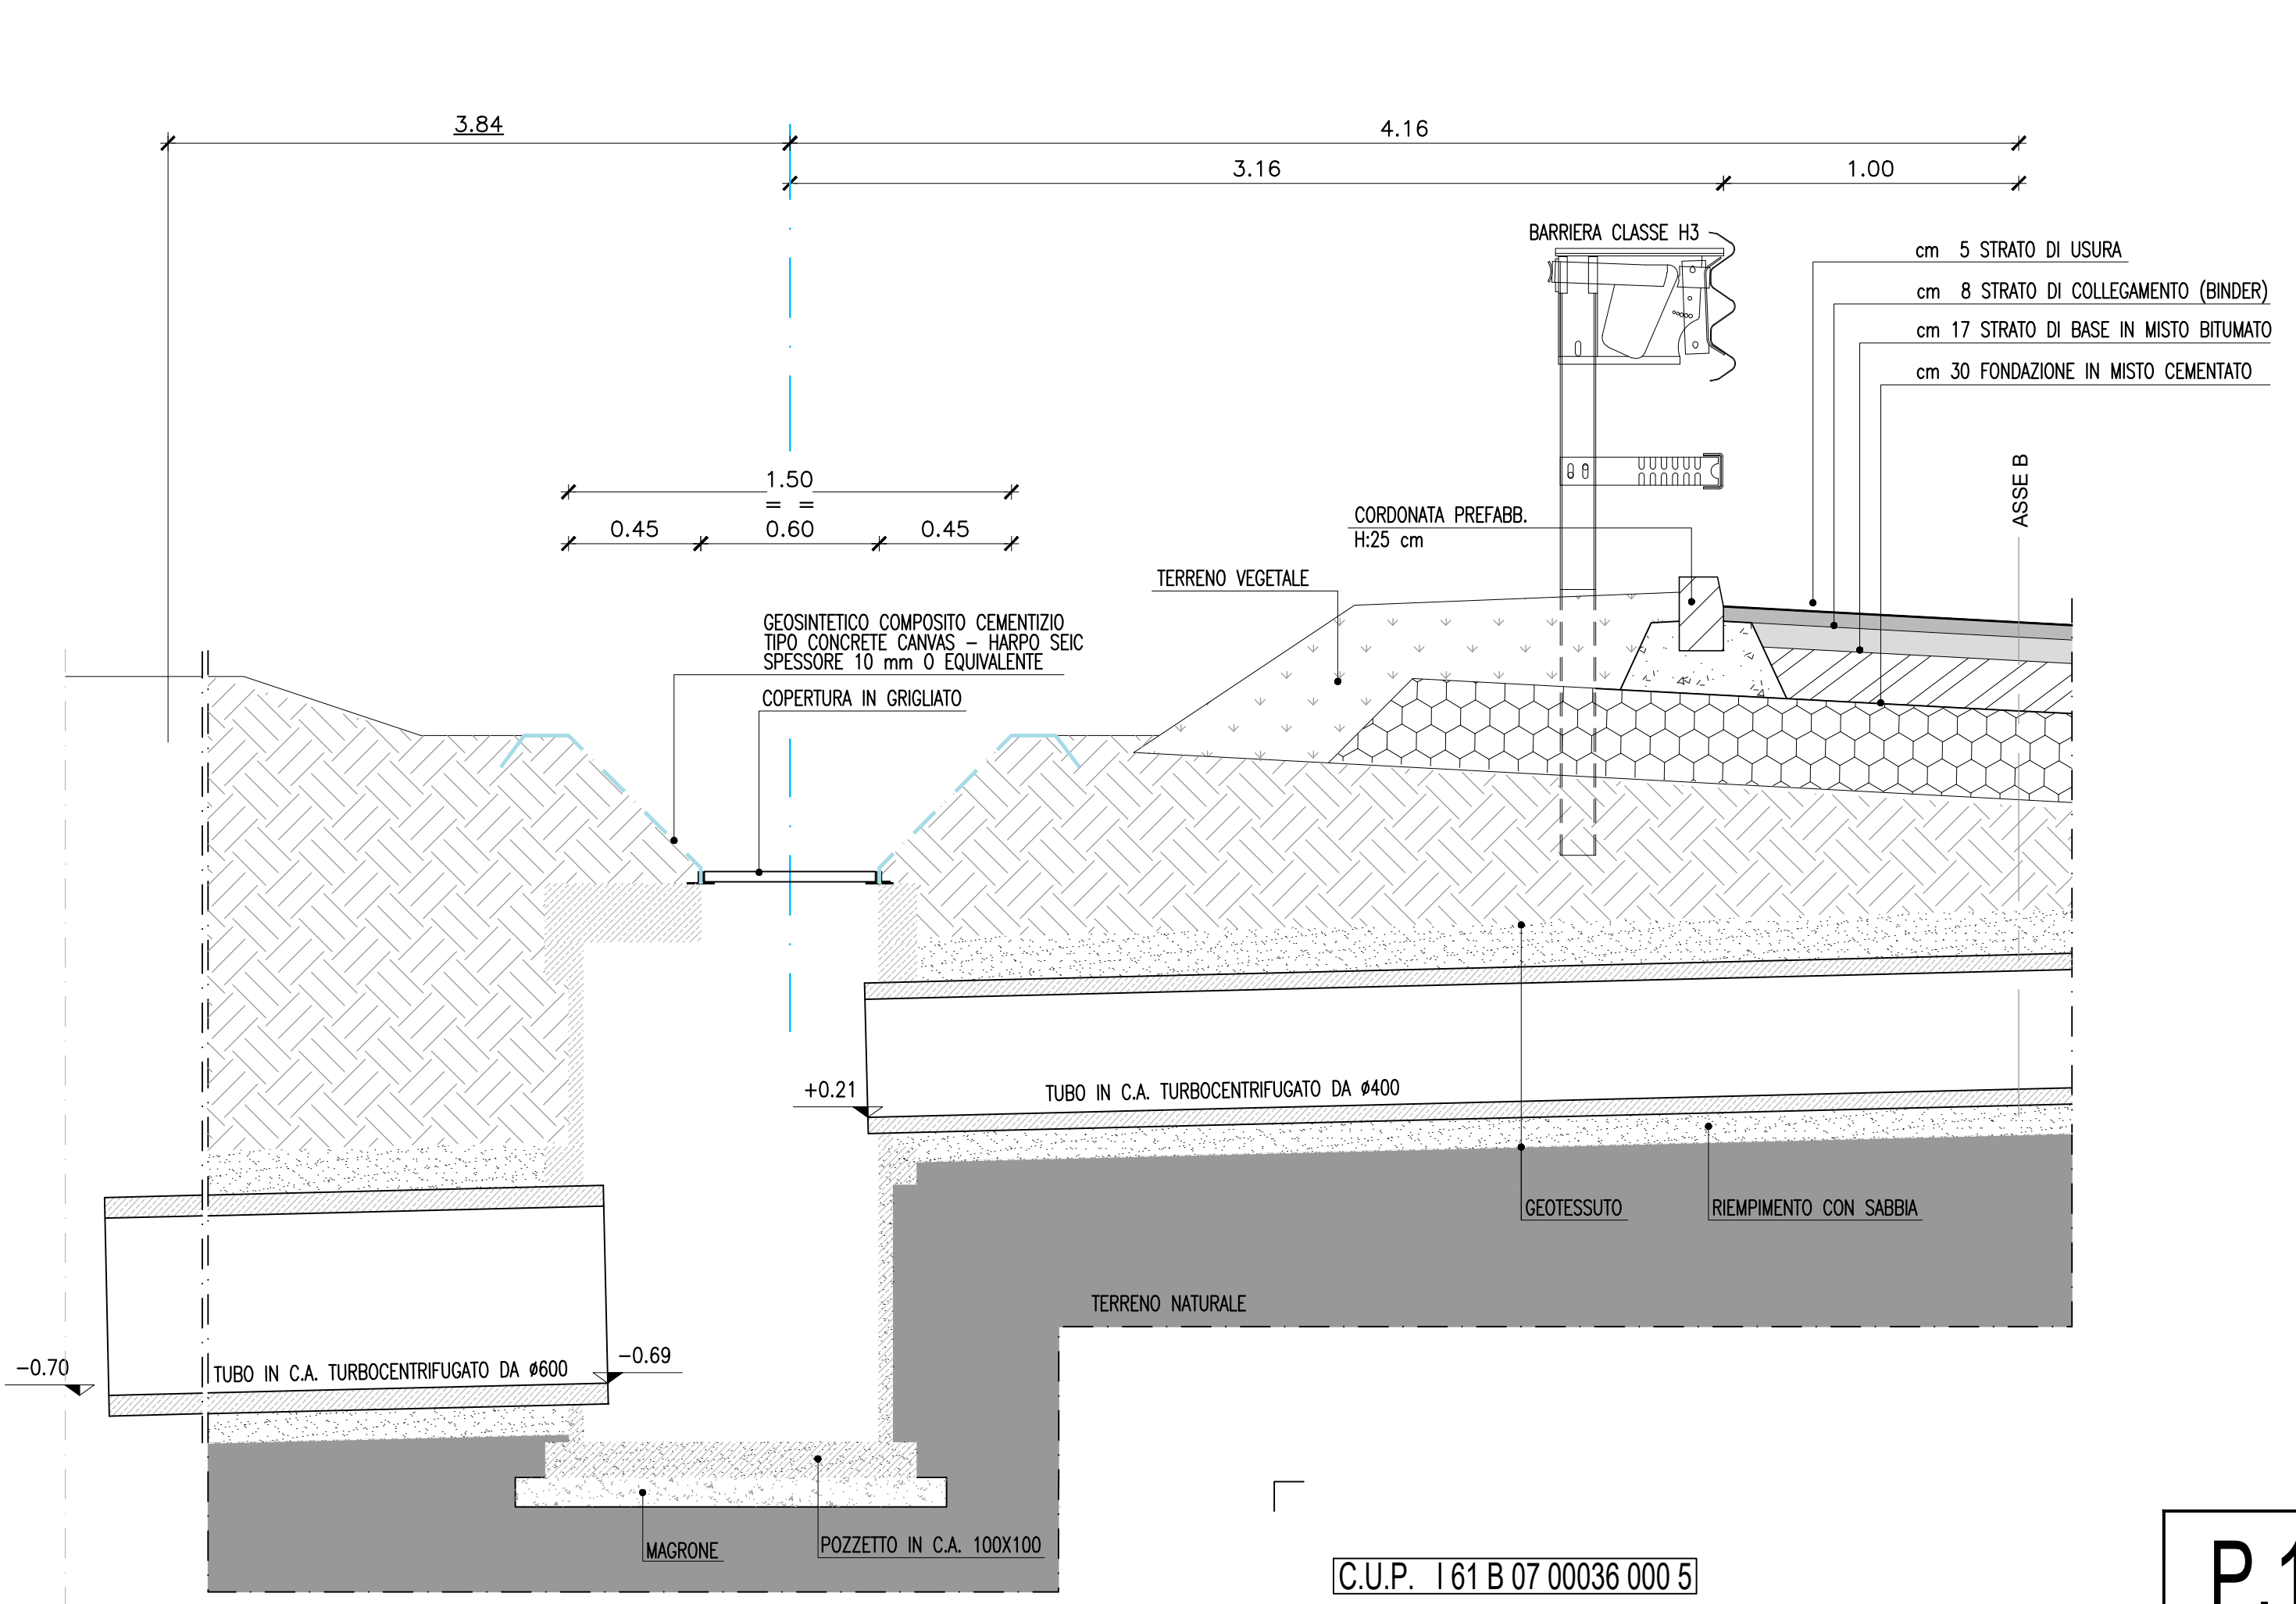

NOTA: scarico embri ogni 10 m

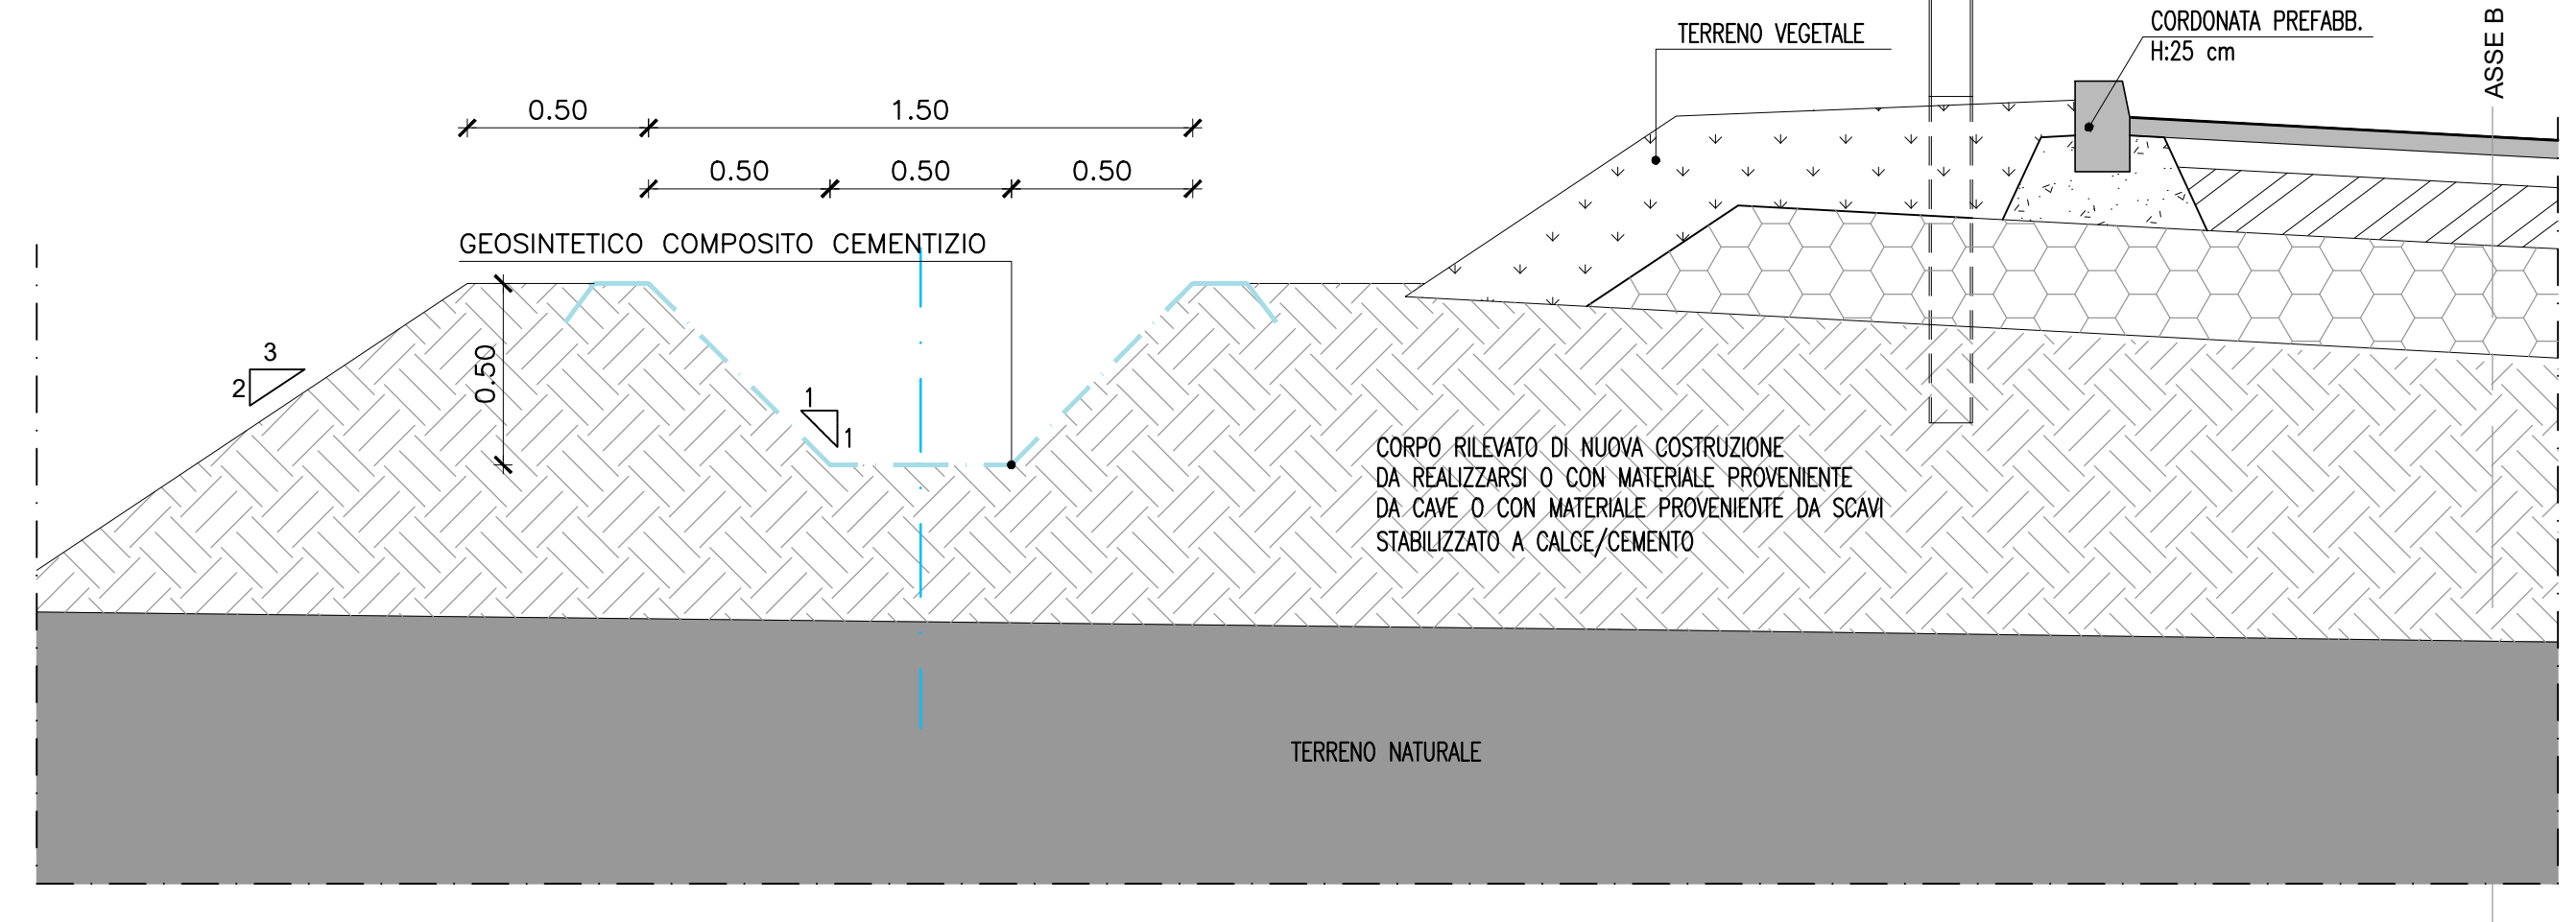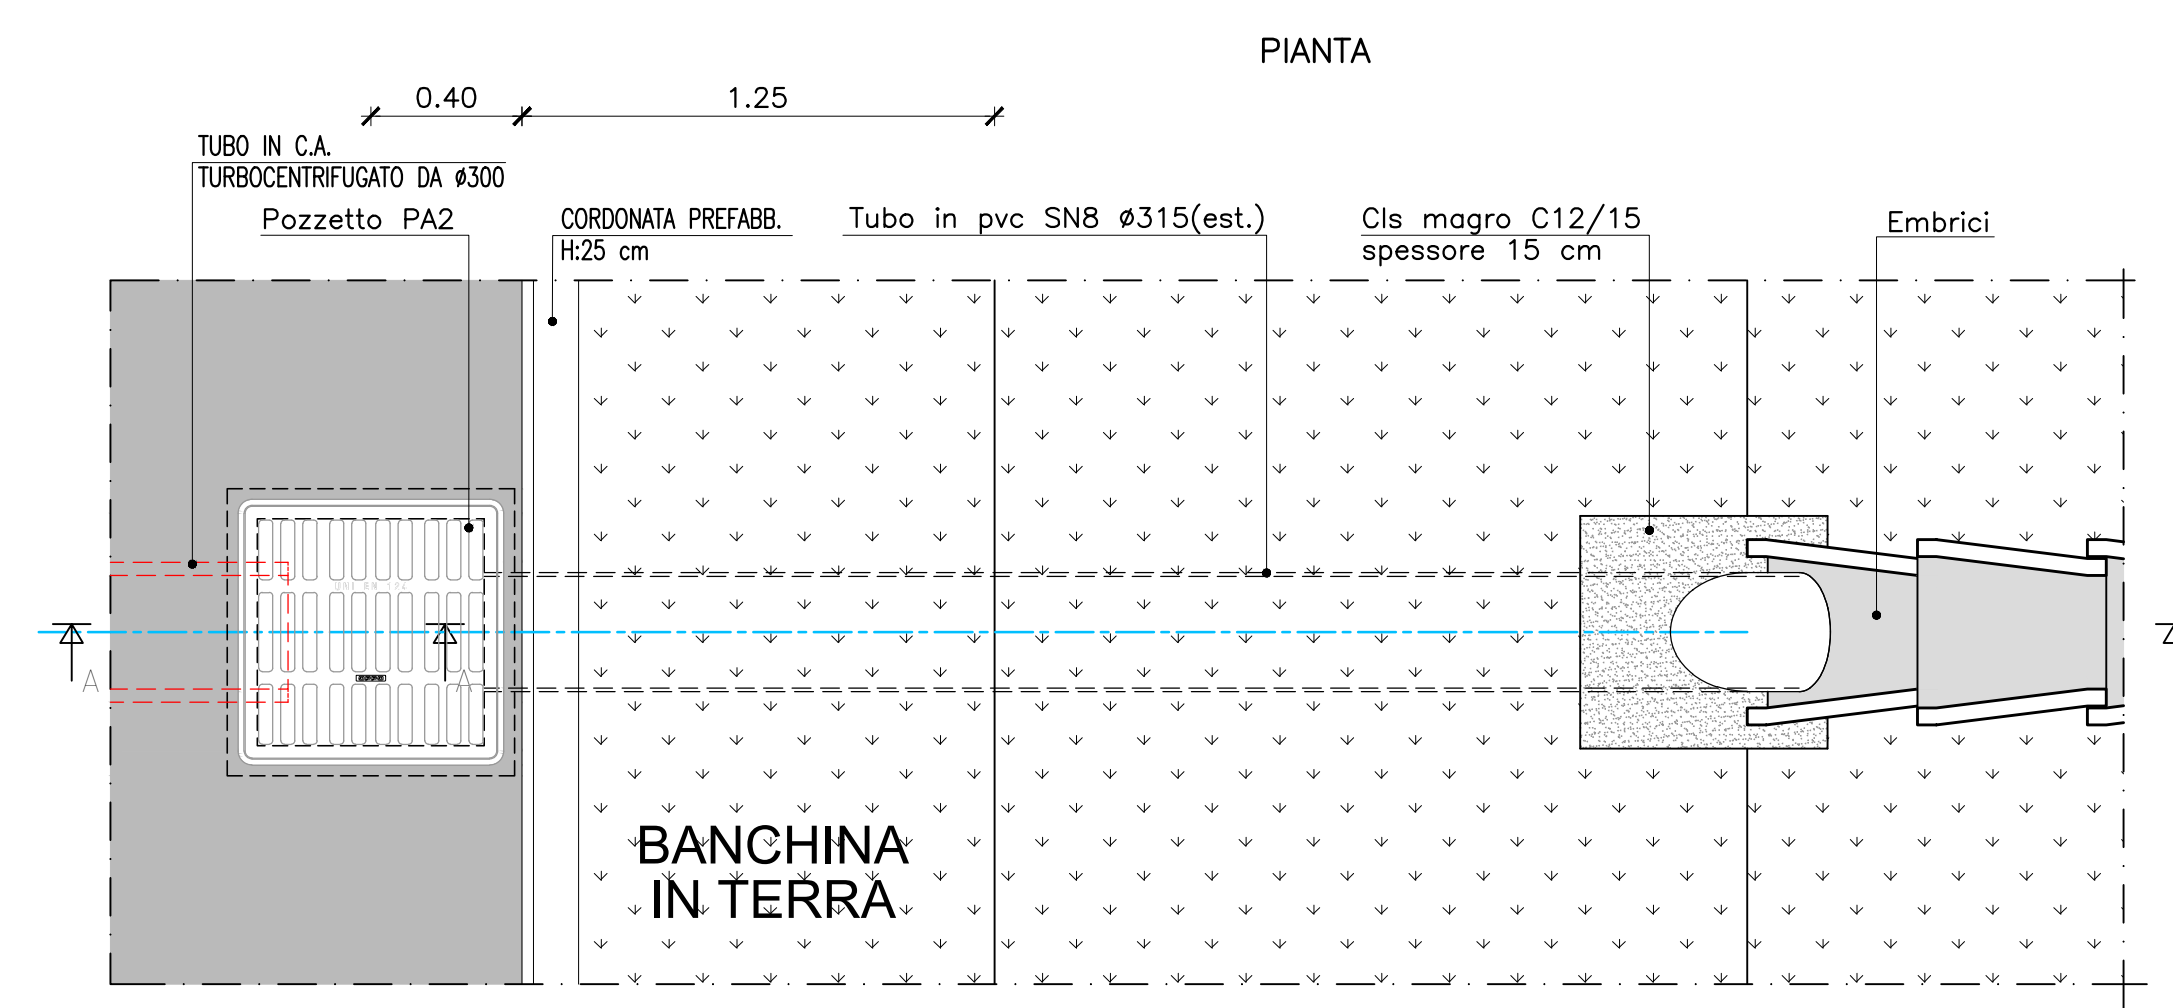

C.U.P. 161 B 07 00036 000 5

P.115C

**COMMISSARIO DELEGATO PER L'EMERGENZA DELLA MOBILITA' RIGUARDANTE LA A4 (TRATTO VENEZIA - TRIESTE) ED IL RACCORDO VILLESSE - GORIZIA**  
 Ordinanza del Presidente del Consiglio dei Ministri n. 3702 del 16 settembre 2008 e c.m.  
 VIA VITTORIO LOCCHI N. 19 - 34143 - TRIESTE  
 Telefono 0422/25542 - 2412/25542 - Fax 0422/319045  
 commissario@antovic.it - commissario@pec.commissario@antovic.it

Legge 21 dicembre 2001 n. 443 (c.d. "Legge Obiettivo")  
 Primo Programma Nazionale Infrastrutture Strategiche  
 Innesa Generale Quadro Ministeriale Infrastrutture e Trasporti - Regione Autonoma Friuli Venezia Giulia  
 Innesa Generale Quadro Governo - Regione del Veneto  
 CORRIDOI AUTOSTRADALI E STRADALI  
 COMPLEMENTO DEL CORRIDOIO STRADALE S E DEI VALICHI CONFINARI  
 ASSE AUTOSTRADE  
 AMPLIAMENTO DELLA A4 CON LA TERZA CORSIA  
**IL LOTTO: TRATTO SAN DONA' DI PIAVE - SVINCOLO DI ALVISOPOLI**  
 Sub-lotto 3: Asse autostradale  
**NUOVO SVINCOLO E CASELLO DI SAN STINO DI LIVENZA**  
**PROGETTO DEFINITIVO**

SISTEMAZIONE IDRAULICA  
 Raccolta e trattamento delle acque di piattaforma e rete idrografica minore  
 Tipologici  
 Dettagli canaletti embri, pozzetti e tubazioni  
 1/2  
 Scala 1:20

TEMATICA  
**M**  
 N. ALLEGATO e SUB-ALLEGATO  
**02.02.0.0**

1					
2					
COORDINAMENTO E PROGETTAZIONE GENERALE  
 S.p.A. AUTOVENE  
 Firmato digitalmente ai sensi dell'art. 24 del D.lgs. 82/2005 e s.m.i. da:  
 dott. Ing. Matteo RIVERANI  
 dott. Ing. Edoardo PELLA

PROGETTAZIONE SPECIALISTICA  
 Firmato digitalmente ai sensi dell'art. 24 del D.lgs. 82/2005 e s.m.i. da:  
 dott. Ing. Paolo PELIZZANO

SUPPORTO TECNICO OPERATIVO LOGISTICO  
 S.p.A. AUTOVENE  
 Firmato digitalmente ai sensi dell'art. 24 del D.lgs. 82/2005 e s.m.i. da:  
 dott. Ing. Paolo PERCO

DIREZIONE TECNICA  
 IL DIRETTORE  
 dott. Ing. Paolo PERCO

IL CAPO COMESITA'  
 Firmato digitalmente ai sensi dell'art. 24 del D.lgs. 82/2005 e s.m.i. da:  
 dott. Ing. Edoardo PELLA

COMMISSARIO DELEGATO PER L'EMERGENZA E RESPONSABILE UNICO DEL PROCEDIMENTO  
 dott. Ing. Paolo PERCO

NUM. FILE: 21A09K  
 DATA PROGETTO: 31.05.2022  
 21A09K | 20 | 11 | 1