



STUDIO DI COMPATIBILITÀ IDROLOGICA ED IDRAULICA RELATIVO ALLA REALIZZAZIONE DI UN IMPIANTO FOTOVOLTAICO
NEL COMUNE DI MATERA

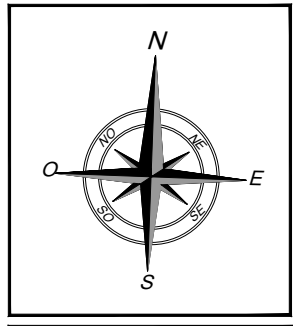

LEGENDA

- Cavidotto esterno
- Area imp. fotovoltaico
- Bacino Idrografico

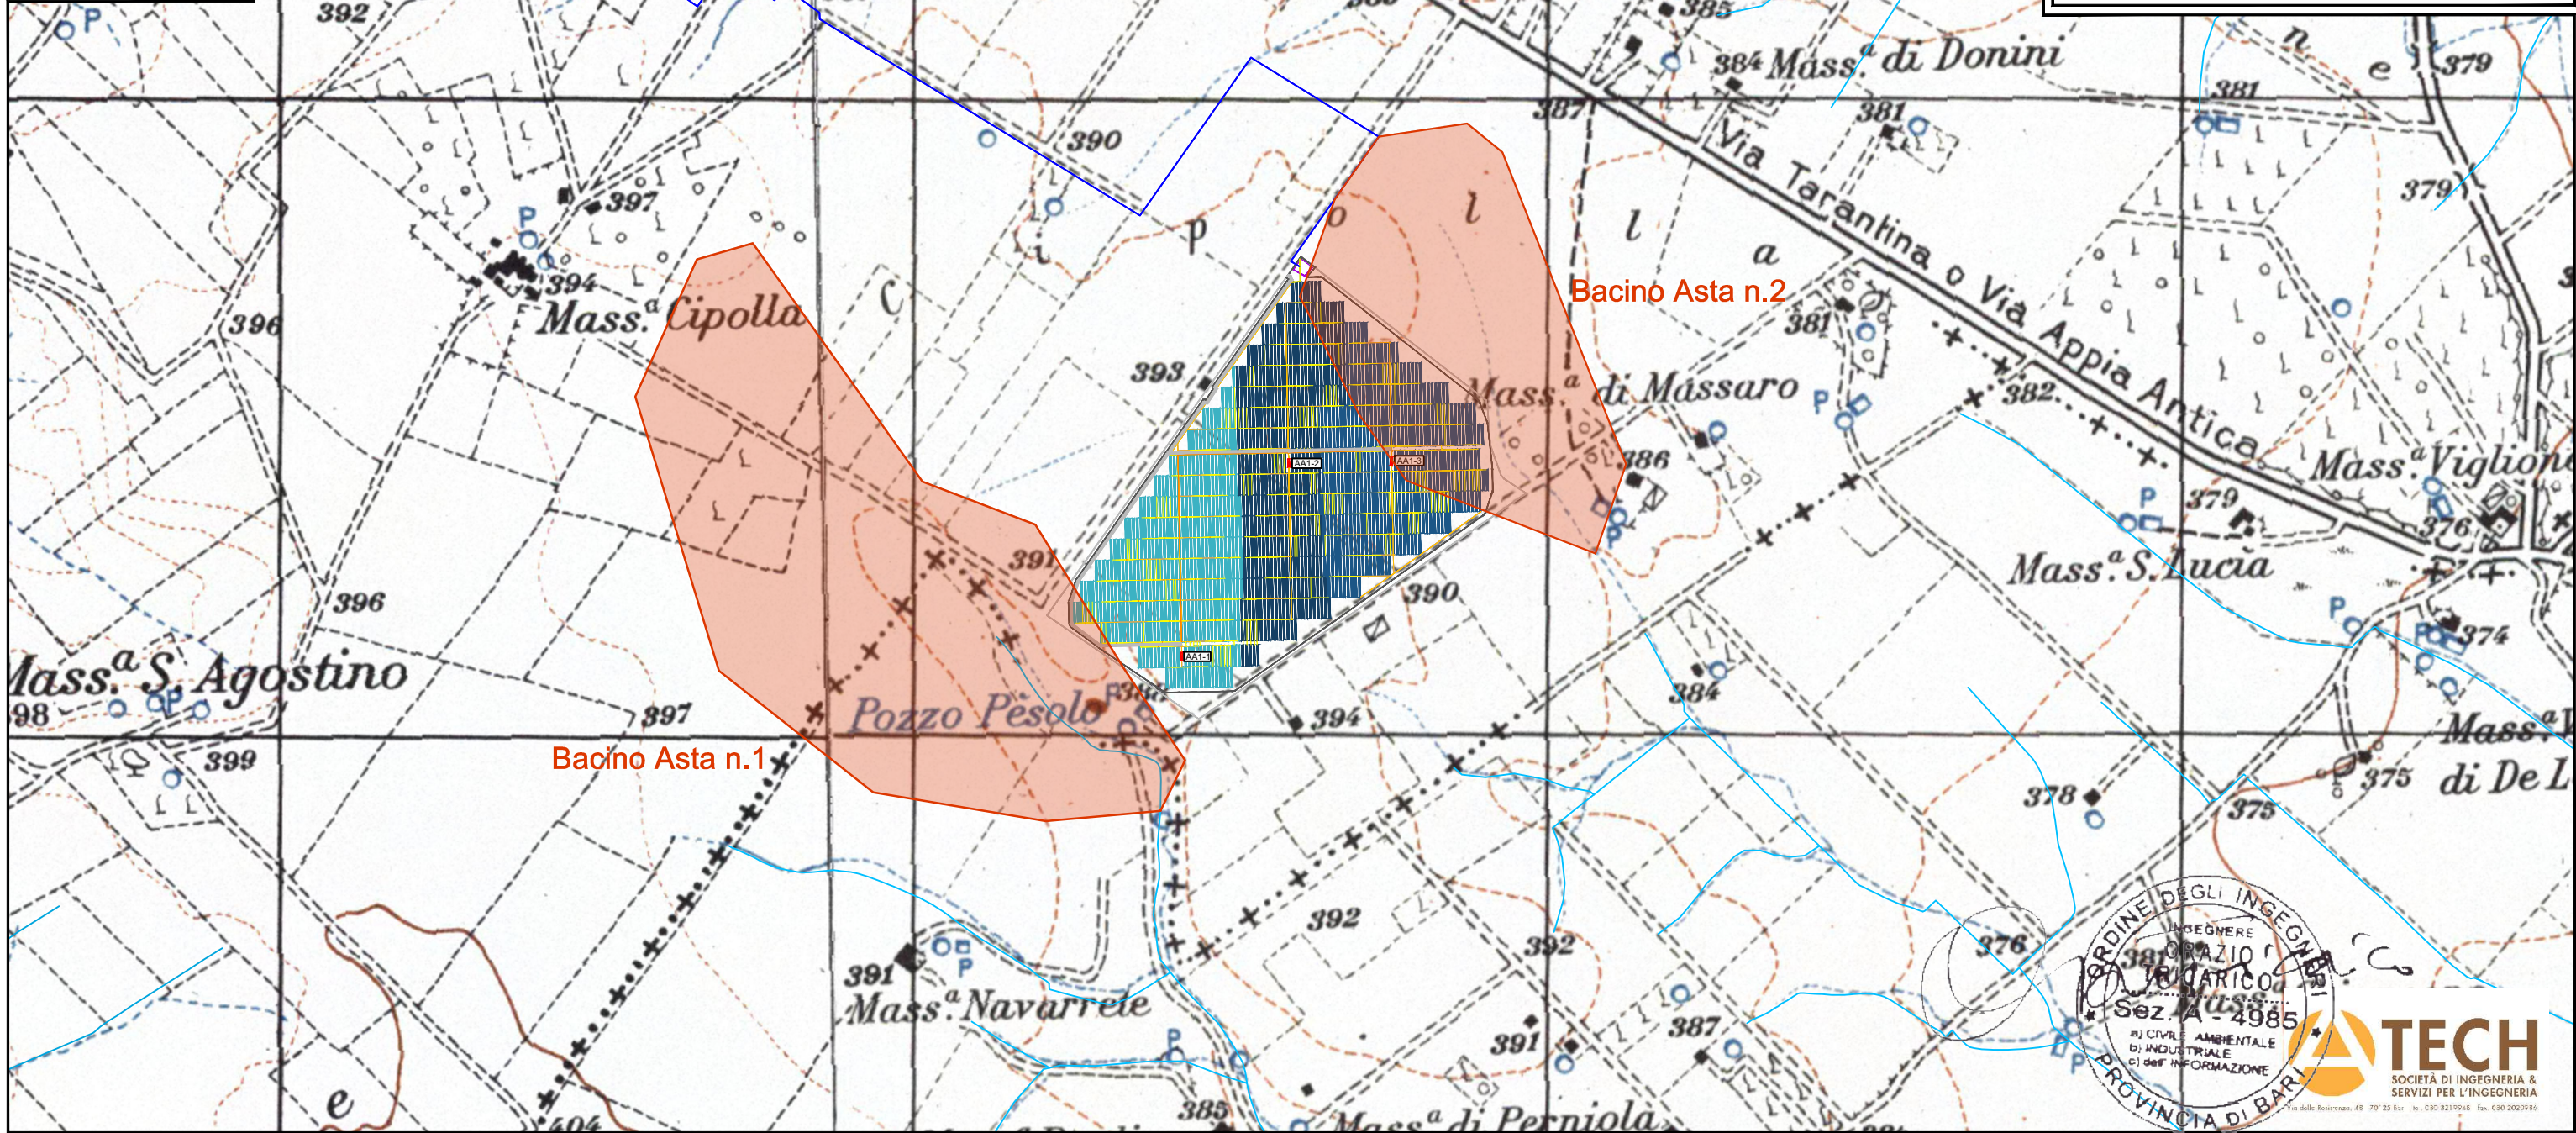

Committente:

Progettista:

Titolo Allegato:

**INDIVIDUAZIONE BACINI IDROGRAFICI
SU IGM 1:25.000**

Data: **Novembre 2021**

Scala: **1:10.000**

Elaborato: **B.1**