

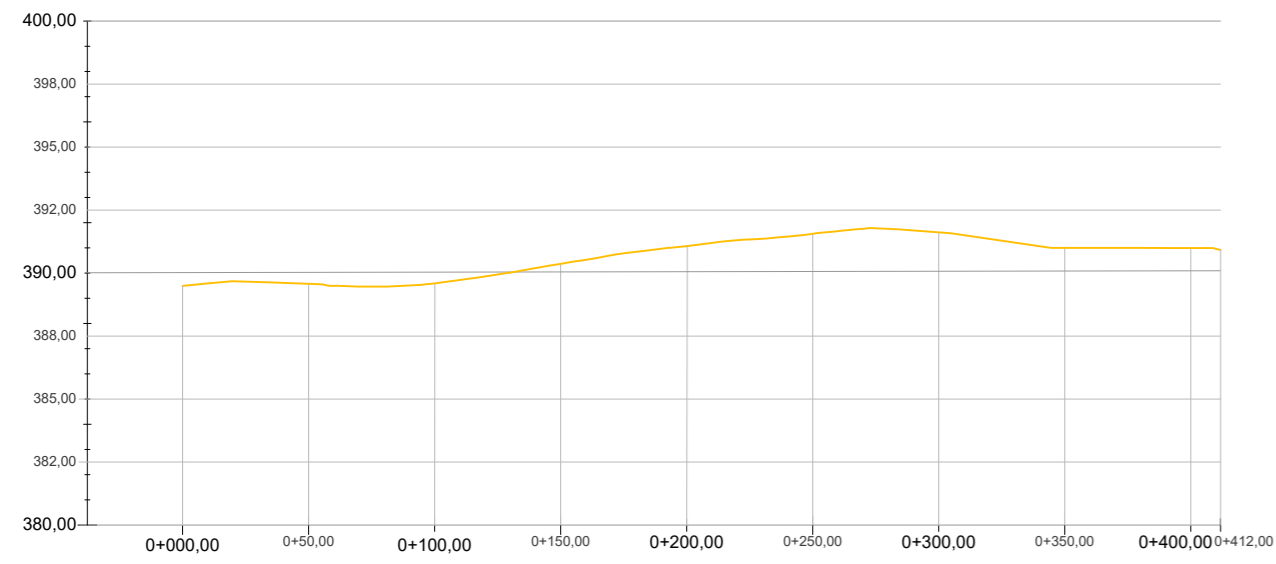



Profilo Altimetrico Longitudinale A-A'

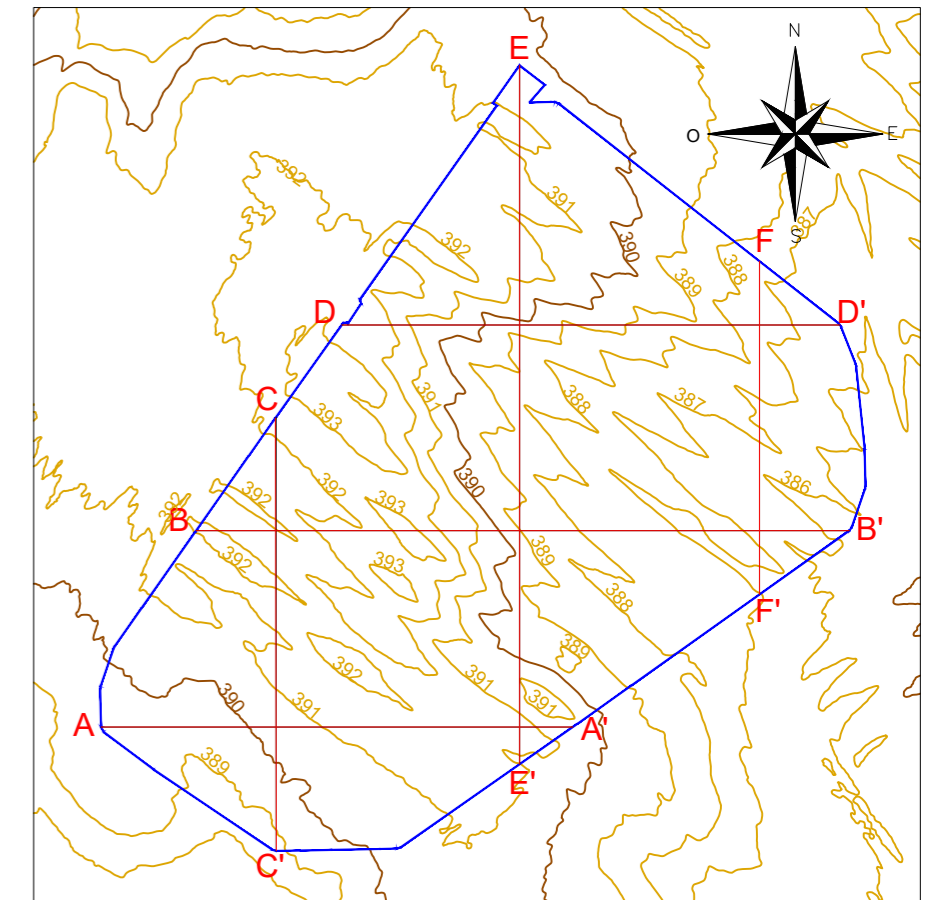

Profilo Altimetrico Longitudinale B-B'

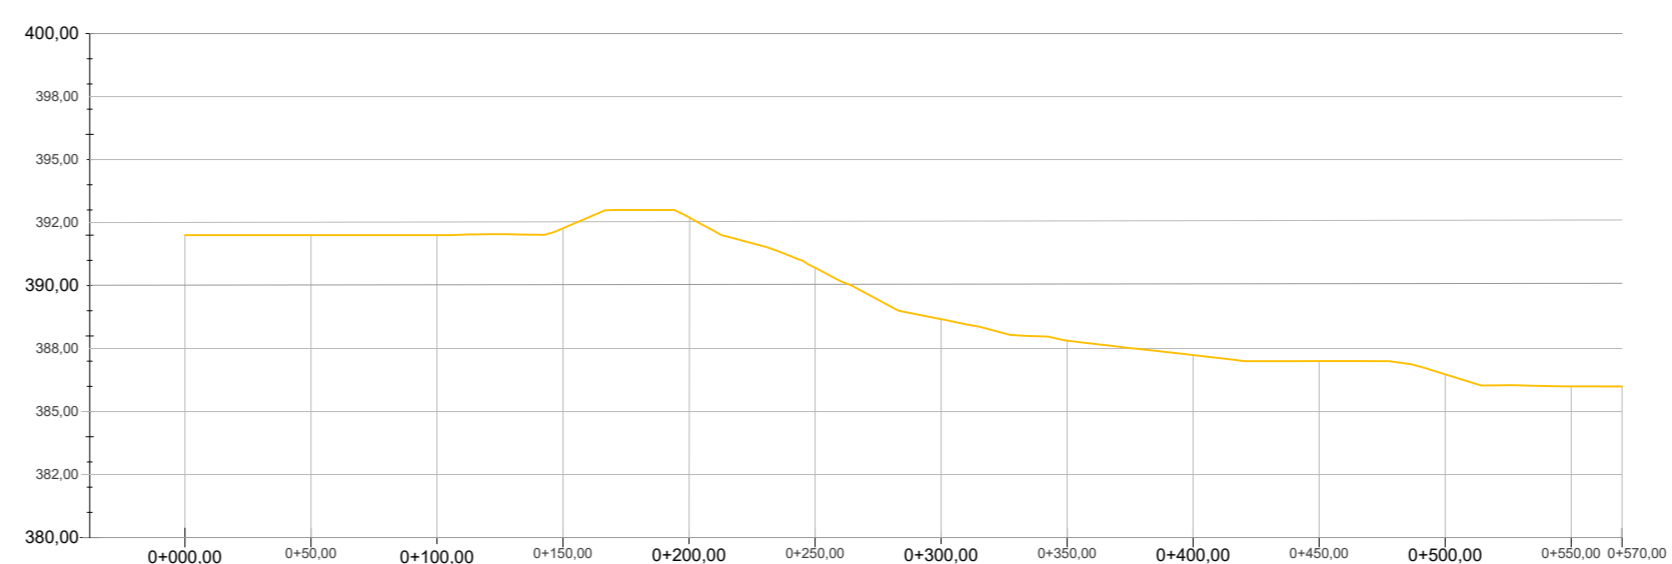

Profilo Altimetrico Longitudinale C-C'

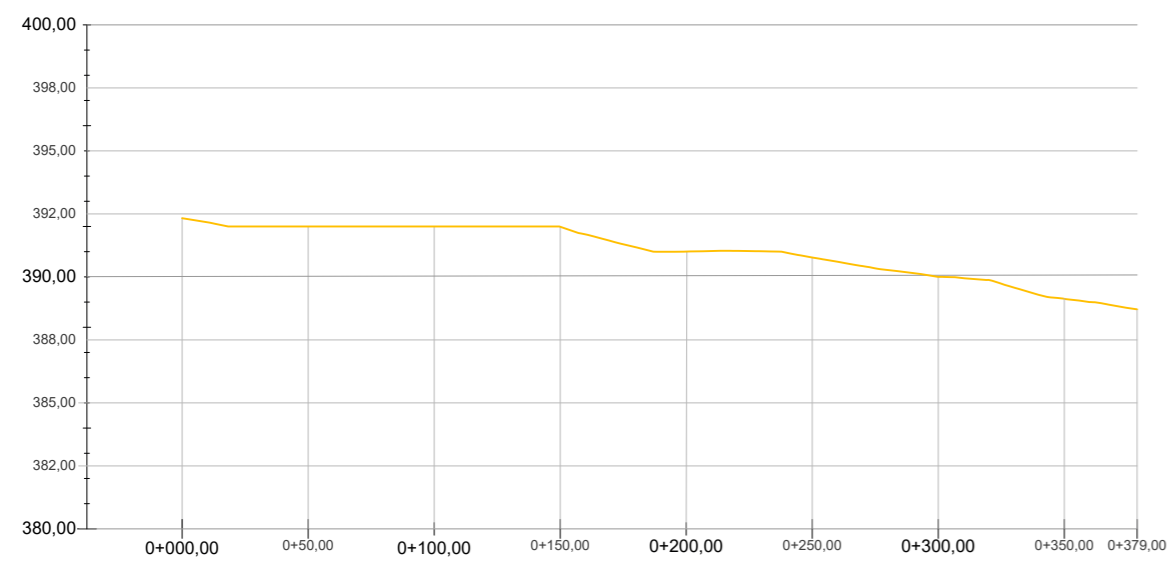


Profilo Altimetrico Longitudinale D-D'




**LEGENDA COLOR E SIMBOLI IN CARTA**

- Perimetro dell'area di impianto
- Linee di sezione profili longitudinali

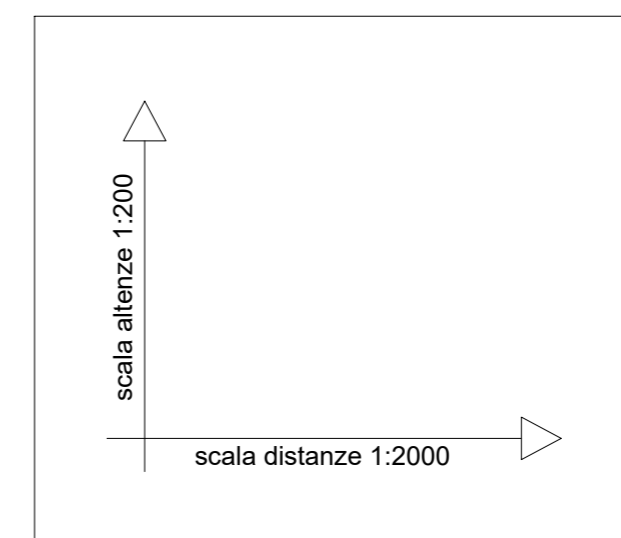

Profilo Altimetrico Longitudinale E-E'

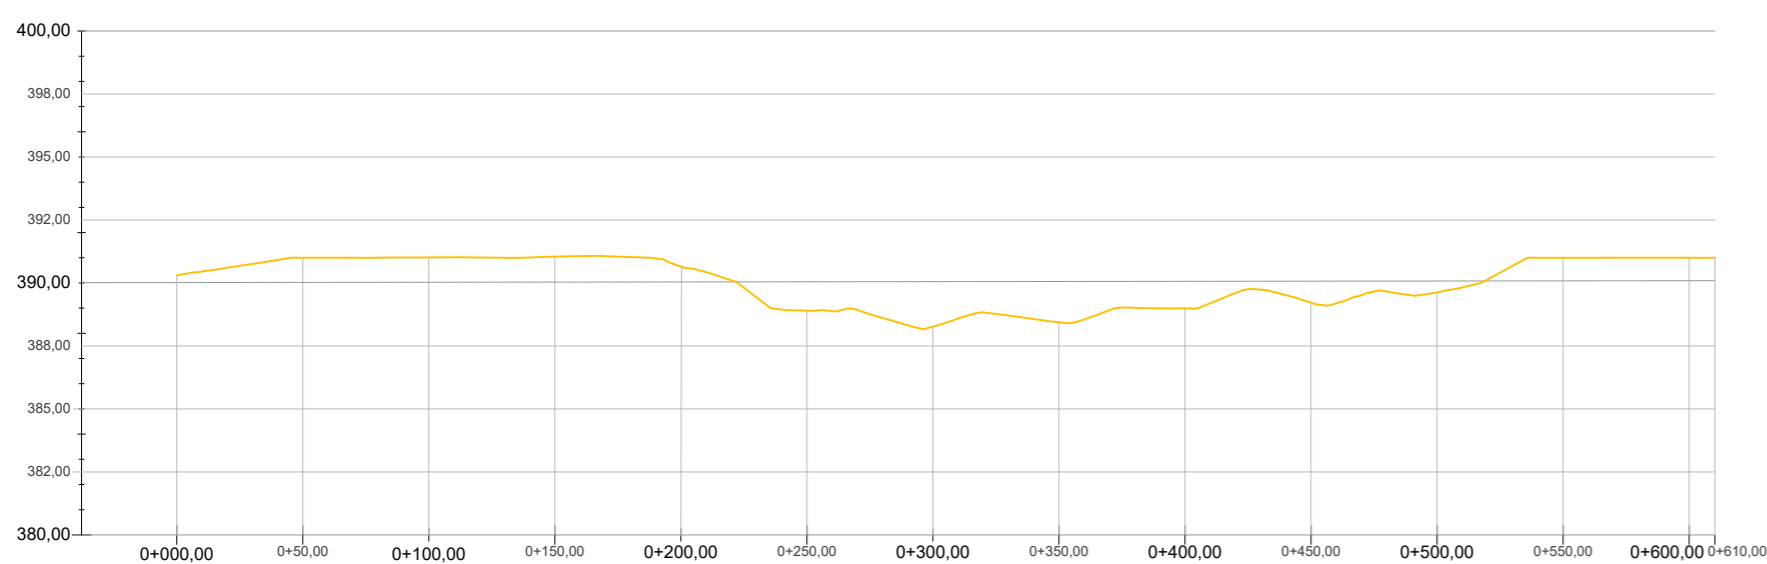

Profilo Altimetrico Longitudinale F-F'



Progettista:		Data:	
Rev.: 00	Elaborato: B.L.D.	Approvato: L.B.S.	Descrizione: PRIMA EMISSIONE
Stato: -		11/2021	
Proponente:	Progetto:	Progettazione:	
	CSPV MATERA		
Titolo dell'inquadatura: PROFILI LONGITUDINALI ALTIMETRICI DELLE OPERE E DEI LAVORI DA REALIZZARE			
Proponente: Abei Energy Green Italy 1		Progettazione: ABEI ENERGY & INFRASTRUCTURE	
Codice: A.12.a.14	Foglio: 01 di 01	Dimensione: A2	Scala: -
		Data: 11/2021	Rev.: 00