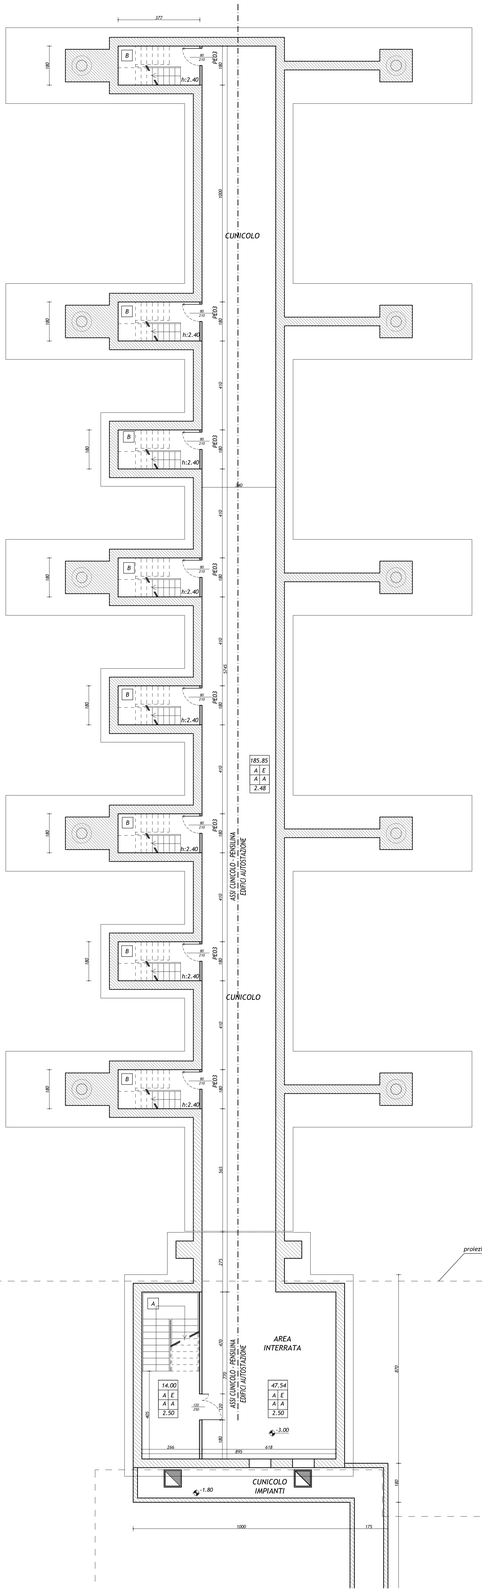

PIANTA PIANO INTERRATO
scala 1:100

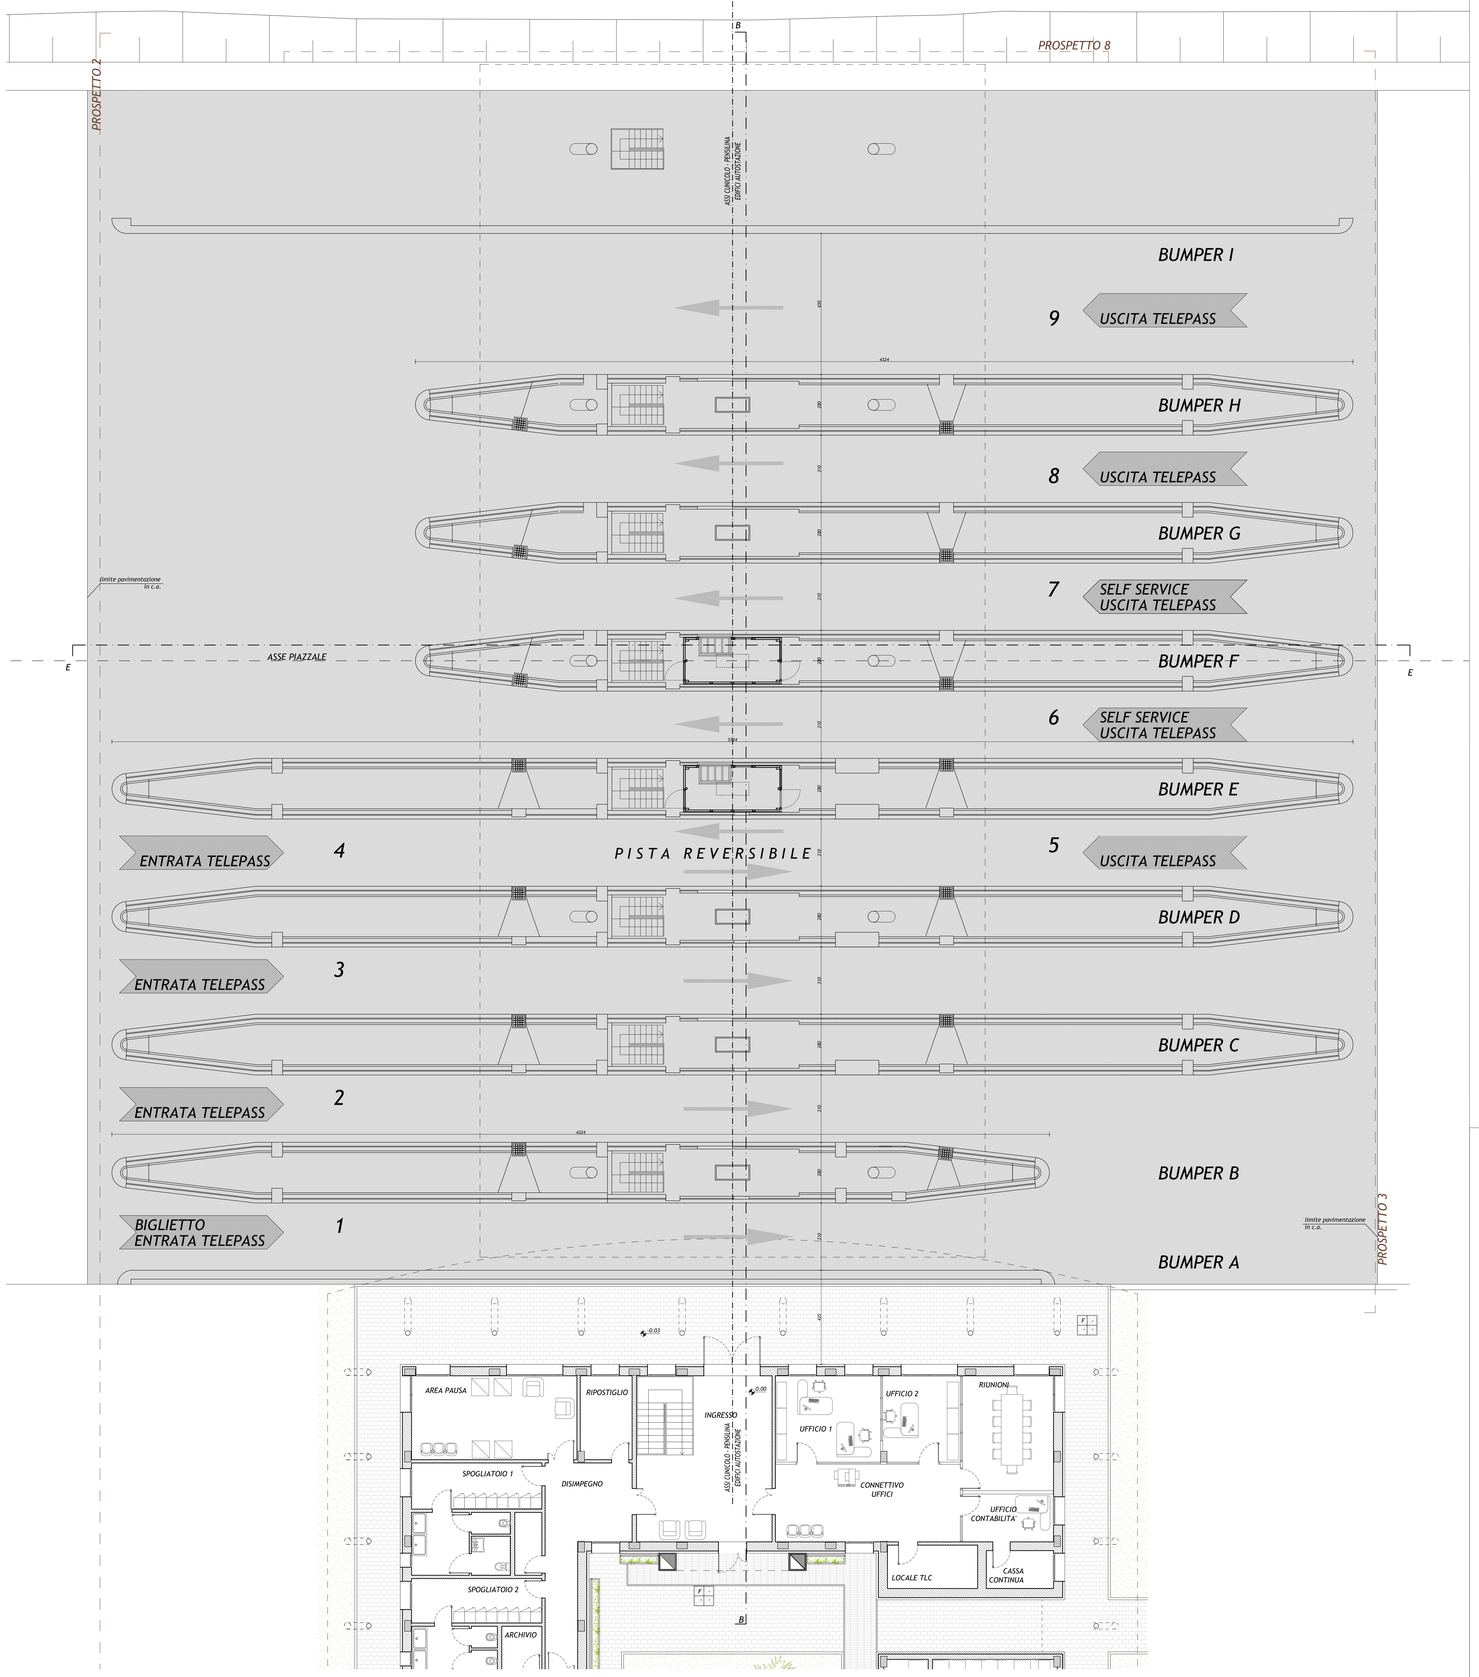

PLANIMETIA PIANO TERRA
scala 1:100

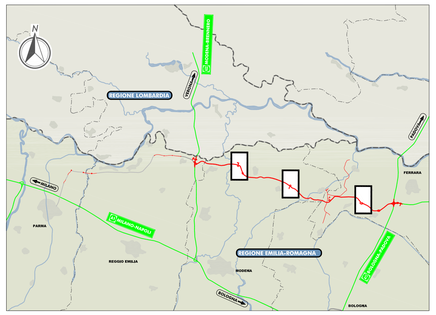

LEGENDA

LEGENDA MURATURE

- Opere realizzate in cemento armato in opera
- Facciata ventilata composta da muratura in blocchetti termici di laterizio alveolato sp. 25 cm, strato coibente in poliuretano e rivestimento esterno in pannelli di lamiera su sottostruttura in profilati metallici
- Tramezze interne realizzate con laterizio forato
- Pareti interne componibili con struttura in profilati metallici

LEGENDA FINITURE

0.00		SUPERFICIE DEL LOCALE
PAVIMENTI	P B	BATTISCOPA
MURI	M S	SOFFITTI
0.00		ALTEZZA DEL LOCALE

PAVIMENTI

A	PAVIMENTO DI PIASTRELLE DI GRES FINE PORCELLANATO a colori chiari con superficie liscia, dimensioni 20 x 20 cm, sp. 8/10 mm
B	PAVIMENTO MODULARE SOPRAELEVATO, pannelli in legno e resine 60x60cm, rivestimento superiore in gres porcellanato di prima scelta
C	PAVIMENTO DI PIASTRELLE IN KLINKER CERAMICO trafilate, non smaltate, colore a scelta della D. L. misura 24,5 x 24,5
D	PAVIMENTO MODULARE SOPRAELEVATO, pannelli in legno e resine 60x60cm, rivestimento superiore in marmo tipo botticino classico
E	PAVIMENTO MONOLITICO IN CALCESTRUZZO Rbk350 N7mmq , spessore 20 cm, strato di usura in cemento e quarzo sp. 2mm
F	PAVIMENTO IN MASSELLI DI CALCESTRUZZO AUTOBLOCCANTI, posati su sottofondo di sabbia

BATTISCOPA

A	BATTISCOPA IN GRES FINE PORCELLANATO, mis. 8x30 cm
B	RIVESTIMENTO IN PIASTRELLE IN KLINKER CERAMICO trafilate, colore a scelta della D. L. misura 24,5 x 24,5 fino ad altezza mt 2.00
C	BATTISCOPA NON PREVISTO
D	BATTISCOPA IN MARMO TIPO BOTTICINO CLASSICO, spessore 10 mm altezza 80 mm,
E	BATTISCOPA IN PIASTRELLE DI GRES FINE PORCELLANATO a colori chiari con superficie liscia altezza 80 mm

MURI

A	INTONACO CIVILE E TINTEGGIATURA
B	INTONACO E TINTEGGIATURA NON PREVISTI

SOFFITTI

A	INTONACO CIVILE E TINTEGGIATURA
B	INTONACO E TINTEGGIATURA NON PREVISTI
C	CONTROSOFFITTO in lastre di cartongesso sp. 13mm, con struttura portante appesa al solaio sopraistante

SCALA

A	ALZATE, PEDATE, PIANEROTTOLO IN MARMO BOTTICINO CLASSICO, PARAPETTO IN PROFILATI DI ACCIAIO INOX h 105 cm
B	ALZATE, PEDATE, PIANEROTTOLO IN GOMMA A RIGHE, BATTISCOPA IN GOMMA LISCIA h = 10 cm, PARAPETTO IN PROFILI DI ACCIAIO VERNICIATO h 105 cm

LEGENDA INFISSI

NOTE: - VALORE ISOLAMENTO ACUSTICO DI FACCIATA INFISSI ESTERNI min 42 Db
- TUTTE LE FINESTRE SONO DOTATE DI TENDA AVVOLGIBILE INTERNA E DI ZANZARIERA ESTERNA

CODICE	DESCRIZIONE	N°
PE03	PORTONE ESTERNO IN LAMIERA PREVERNICIATA AD UN ANTA 80x210 cm	8

ELABORATI DI RIFERIMENTO

PD_0_S00_SFB00_0_FB_PZ_04_A PER SEZIONI E PROSPETTI

CARATTERISTICHE DEI MATERIALI

NOTE

- Quote altimetriche, altezze e superfici espressi in metri
- Quote lineari e quote degli infissi espresse in cm
- Le forniture degli arredi saranno a carico del concessionario
- Le forniture delle pareti attrezzate interne agli uffici saranno a carico del concessionario
- La sistemazione a verde è indicativa consultare elaborati specifici
- La quota altimetrica 0,00 del disegno corrisponde a +15,48 s.l.m. nell'autostazione di San Felice Sul Panaro
- La quota altimetrica 0,00 del disegno corrisponde a +17,48 s.l.m. nell'autostazione di San Possidonio-Mirandola
- La quota altimetrica 0,00 del disegno corrisponde a +13,58 s.l.m. nell'autostazione di Poggio-Renatico

IL CONCEDENTE

Regione Emilia-Romagna

IL CONCESSIONARIO

ARC AUTOSTRADA REGIONALE CISPADANA

AUTOSTRADA REGIONALE CISPADANA

DAL CASELLO DI REGGIOLO-ROLO SULLA A22 AL CASELLO DI FERRARA SUD SULLA A13

CODICE C.U.P. E81B08000060009

PROGETTO DEFINITIVO

ASSE AUTOSTRADALE

OPERE STRUTTURALI

ARCHITETTONICI

PORTA DI ESAZIONE A 9 PISTE TIPOLOGICO

PIANTE PIANI INTERRATO, TERRA

IL PROGETTISTA
Ing. Antonio De Fazio
Albo Ing. Prov. Bologna n°3696

RESPONSABILE INTEGRAZIONE PRESTAZIONI SPECIALISTICHE
Ing. Emilio Salsi
Albo Ing. Reggio Emilia n° 945

IL CONCESSIONARIO
Autostrade Regionale Cispadane S.p.A.
IL PRESIDENTE
Giuseppe Pettazzi

REV.	DATA	DESCRIZIONE	REDAZIONE	CONTROLLO	APPROVAZIONE
G					
F					
E					
D					
C					
B					
A	17.04.2012	EMISSIONE	Zadra	De Fazio	Salsi

IDENTIFICAZIONE ELABORATO

NUM. PROGR.	FASE	LOTTO	GRUPPO	CODICE OPERA MES	TRATTO OPERA	AMBITO	TIPO ELABORATO	PROGRESSIVO	REV.	DATA
3497	PD	0	S00	SFB00	0	FB	PP	02	A	MAGGIO 2012

SCALA 1 : 100

IL PRESENTE DOCUMENTO NON POTRA' ESSERE COPIATO, RIPRODOTTO O ALTRIMENTI PUBBLICATO, IN TUTTO O IN PARTE, SENZA IL CONSENSO SCRITTO DEL CONCEDENTE. OGNI UTILIZZO NON AUTORIZZATO SARA' PERSEGUITO A NORMA DI LEGGE
THIS DOCUMENT MAY NOT BE COPIED, REPRODUCED OR PUBLISHED, EITHER IN PART OR IN ITS ENTIRETY, WITHOUT THE WRITTEN PERMISSION OF ARCCIDIS CONSORTIUM. UNAUTHORIZED USE WILL BE PROSECUTED BY LAW.

scala di stampa 1:1