



LEGENDA	
	CONNESSIONI BOX IN MODULI
	CONNETTORE TT02
	MODULO
	TUBO FLESSIBILE NEGATIVO DEL MODULO FOTOVOLTAICO
	TUBO FLESSIBILE POSITIVO DEL MODULO FOTOVOLTAICO
	CONDUTTORE NEGATIVO LIVELLO 1 - RAME 6mm <sup>2</sup>
	CONDUTTORE POSITIVO LIVELLO 1 - RAME 6mm <sup>2</sup>
	DIREZIONE DI POSIZIONAMENTO DEL MODULO

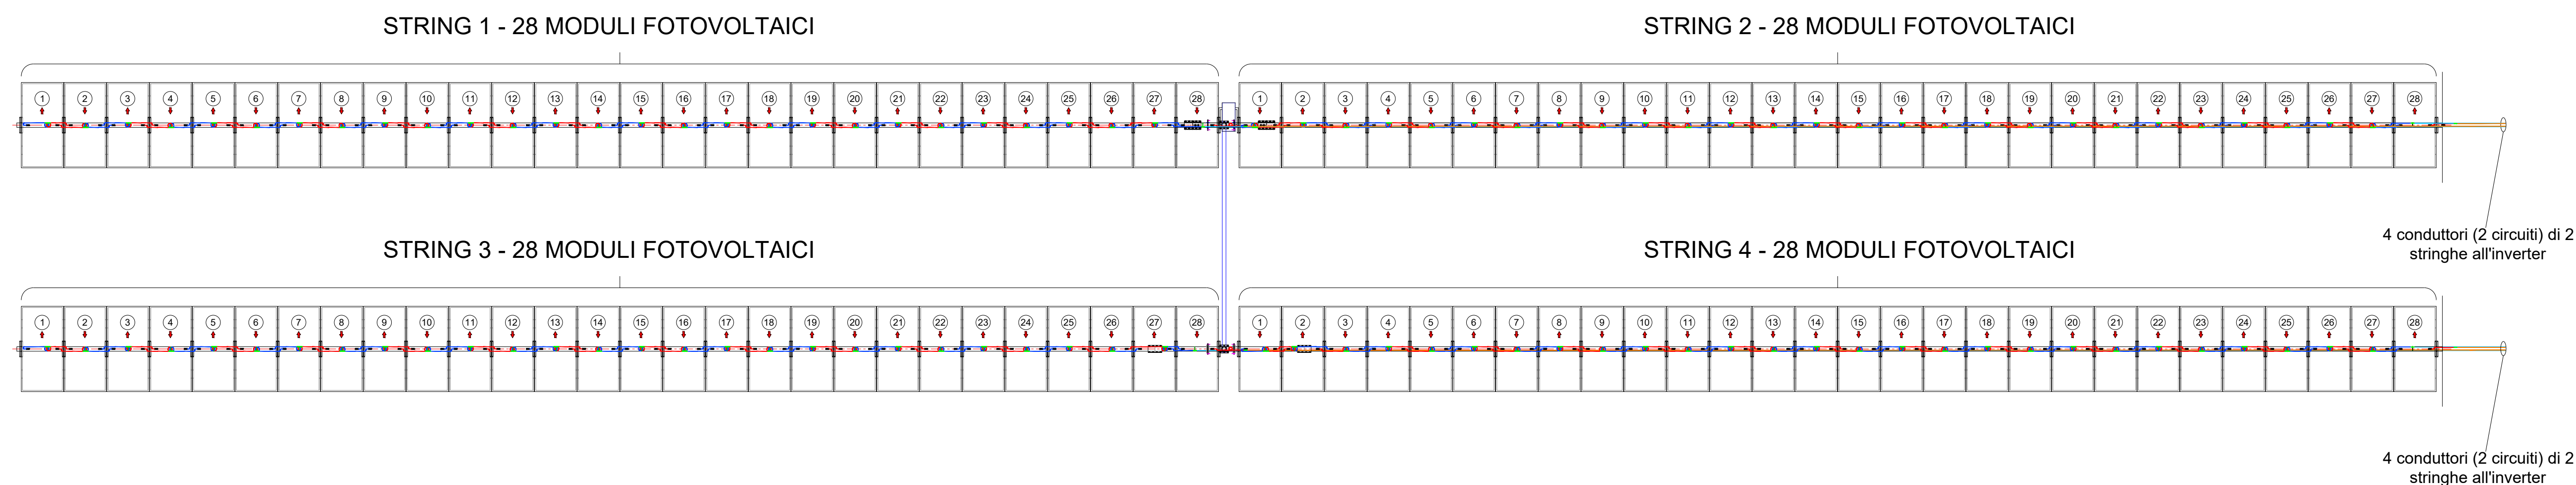

CONNESSIONI MODULI  
SCALA 1/100

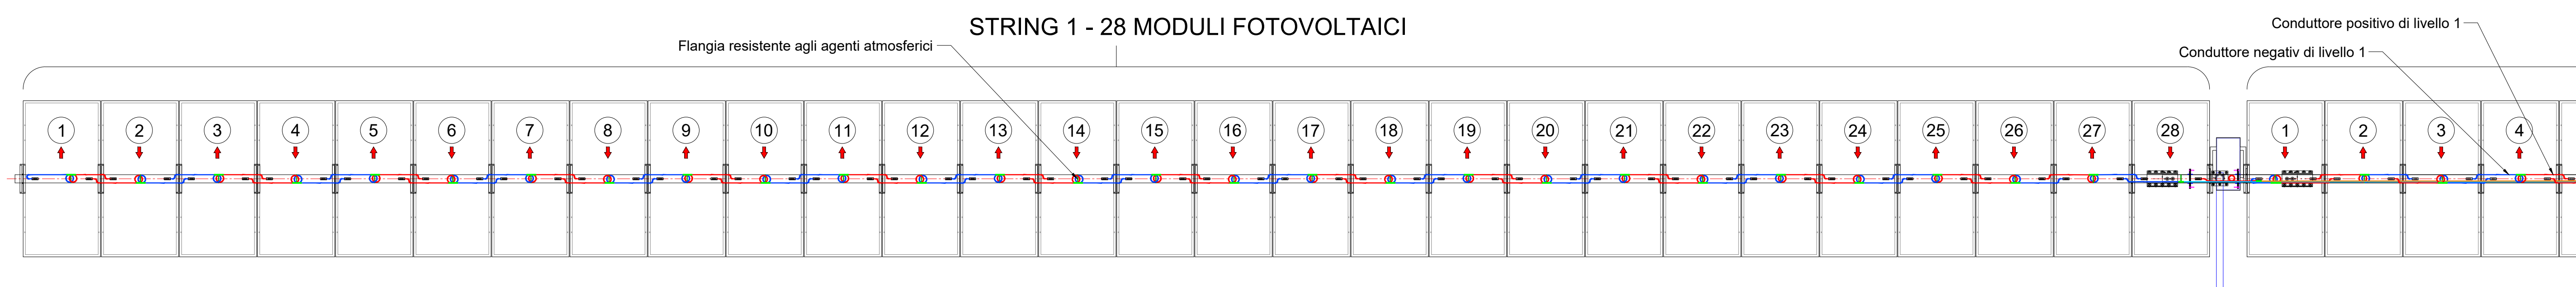

DETTAGLIO 1 - CONNESSIONE STRING  
SCALA 1/50

Rev.	Elaborato	Approvato	Descrizione	Data
00	B.L.D.	L.B.S.	PRIMA EMISSIONE	11/2021

Stato: -

Proponente: 	Progetto: CSPV MATERA Titolo dell'inquadatura: SCHEMI FUNZIONALI DEI SINGOLI PANNELLI	Progettazione: 
-----------------	---	--------------------

Proponente: Abei Energy Green Italy 1  
 Progettazione: Abei Energy & Infrastructure  
 Codice: A.12.b.3b  
 Foglio: 02 di 02  
 Dimensione: A1  
 Scala: -  
 Data: 11/2021  
 Rev.: 00