




CAVIDOTTO TIPO MT-1
 POSA DI N.1 CAVO MT SU TERRENO NATURALE

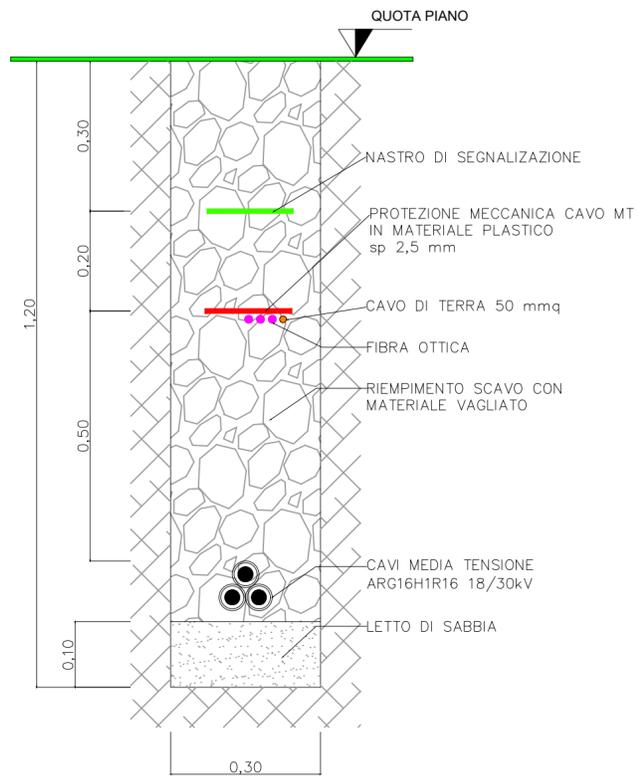


CAVIDOTTO TIPO MT
 POSA DI N.1 CAVO MT SU STRADA DI SERVIZIO

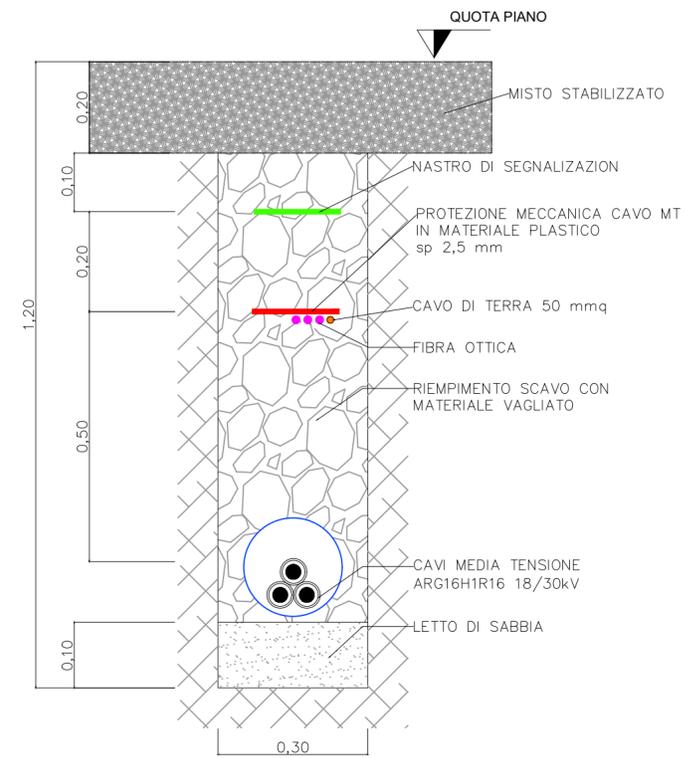

CAVIDOTTO TIPO MT-2
 POSA DI N.2 CAVO MT SU TERRENO NATURALE

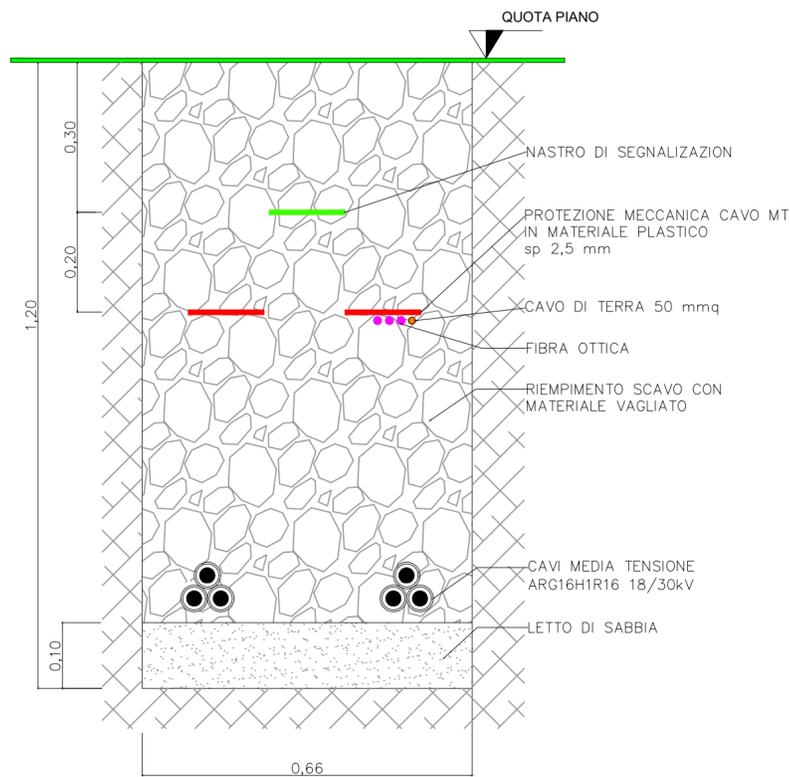

CAVIDOTTO TIPO MT-2
 POSA DI N.2 CAVO MT SU TERRENO NATURALE

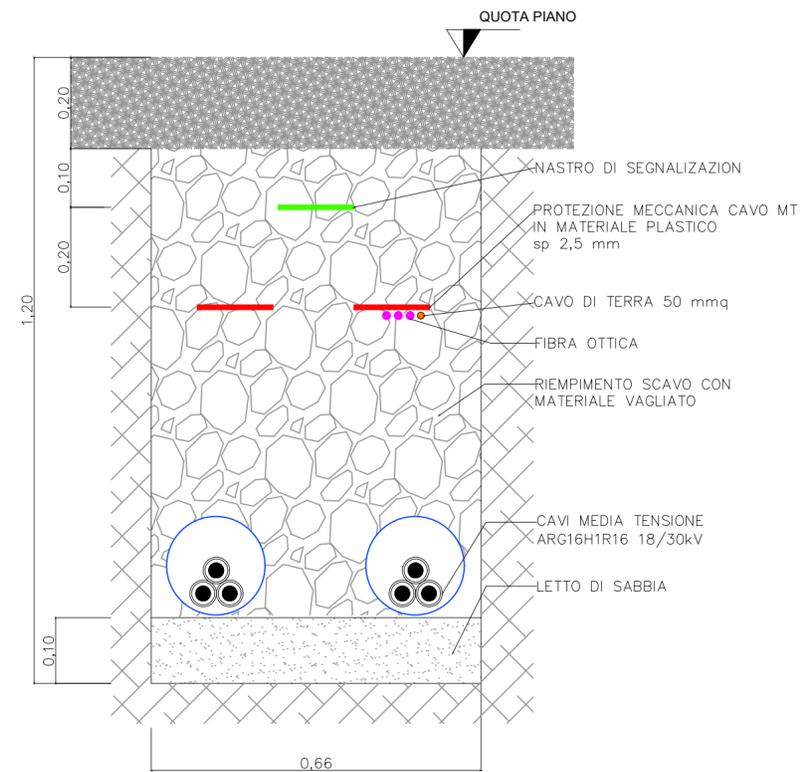

Progettista:		Data:	
Rev.: 00	Elaborato: B.L.D.	Approvato: L.B.S.	Descrizione: PRIMA EMISSIONE
Stato: -		11/2021	
Proponente:	Progetto:	Progettazione:	
	CSPV MATERA		
Titolo dell'inquadatura: SEZIONI OPERE D'ARTE, PLANIMETRIA, PIANITA, PROSPETTO, SEZIONI LONGITUDINALE E TRASVERSALE, ATTE A DESCRIVERE L'OPERA NEL COMPLESSO E IN TUTTE LE SUE COMPONENTI STRUTTURALI			
Proponente: Abei Energy Green Italy 1		Progettazione: ABEI ENERGY & INFRASTRUCTURE	
Codice: A.12.c.1	Foglio: 01 di 01	Dimensione: A2	Scala: 1:10
		Data: 11/2021	Rev.: 00