


PROGETTO	USO DEL SUOLO
CSPV_IMPIANTO E SE	Arato
Cavidotto	Leguminose
Viabilità di accesso	Oliveto
Visibilità	Vigneto
Ottima	Materiale sporadico
Buona	Limiti comunali
UR	

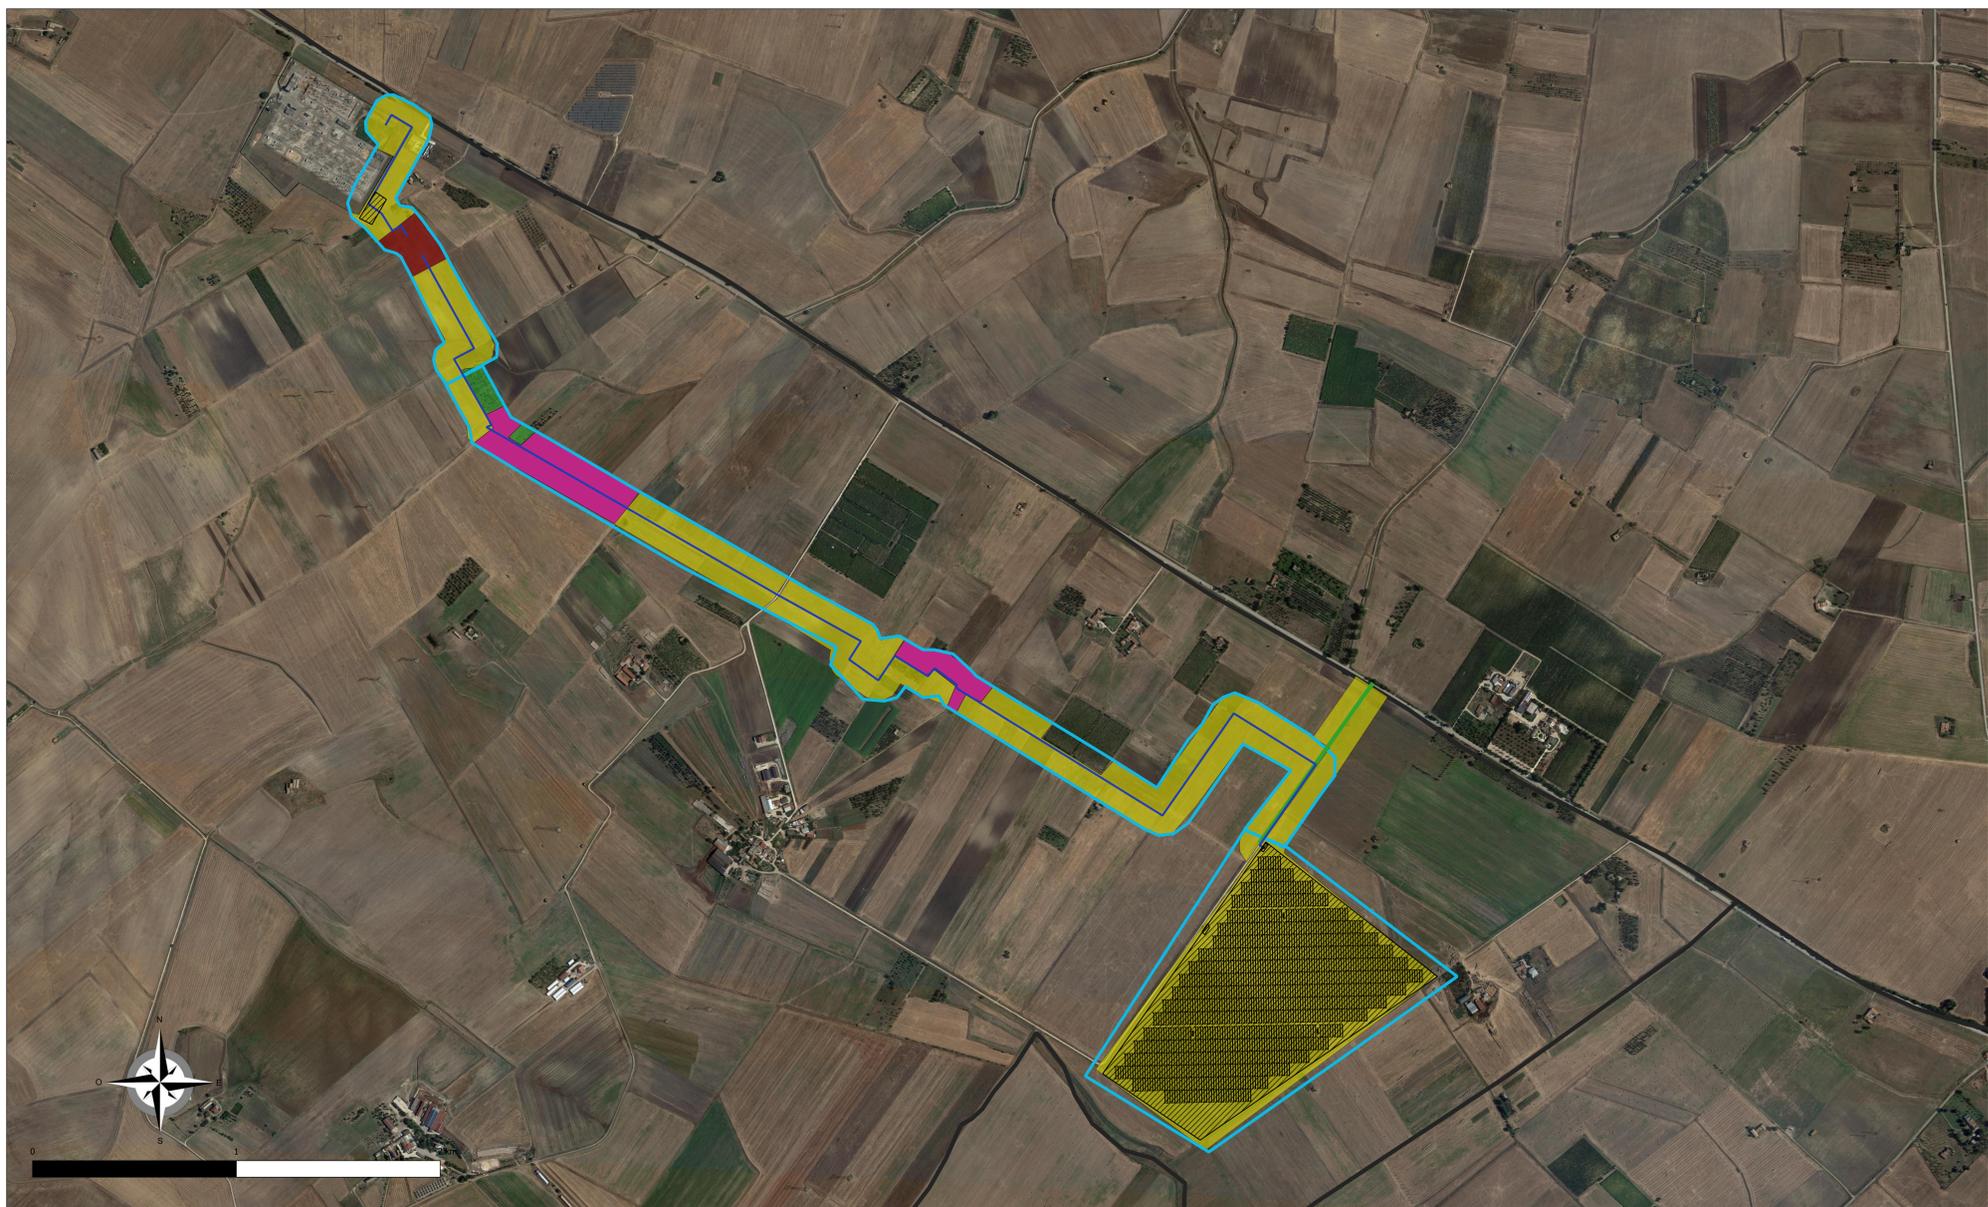

REGIONE BASILICATA
Provincia di Matera
Comune di Matera

PropONENTE: Via Vincenzo Bellini, 22
00198 Roma (RM)

PROGETTISTA: Arda. Del Brillante, 22
14950 Córdoba (España)

PROGETTO DEFINITIVO DI UN IMPIANTO DI PRODUZIONE DI ENERGIA ELETTRICA DA FONTE FOTOVOLTAICA DI POTENZA COMPLESSIVA PARI A 16,6 MWp E DELLE RELATIVE OPERE DI CONNESSIONE DA REALIZZARSI NEL COMUNE DI MATERA (MT), DENOMINATO "CSPV MATERA"

Novembre 2021 - Ed01
A.4.2 Carta dell'Uso del Suolo e della Visibilità

Versione	Elaborato	Controllato	Approvato	Data
01	B. L.	A. R.		11/2021