


PLANIMETRIA PIANO TERRA  
scala 1:100

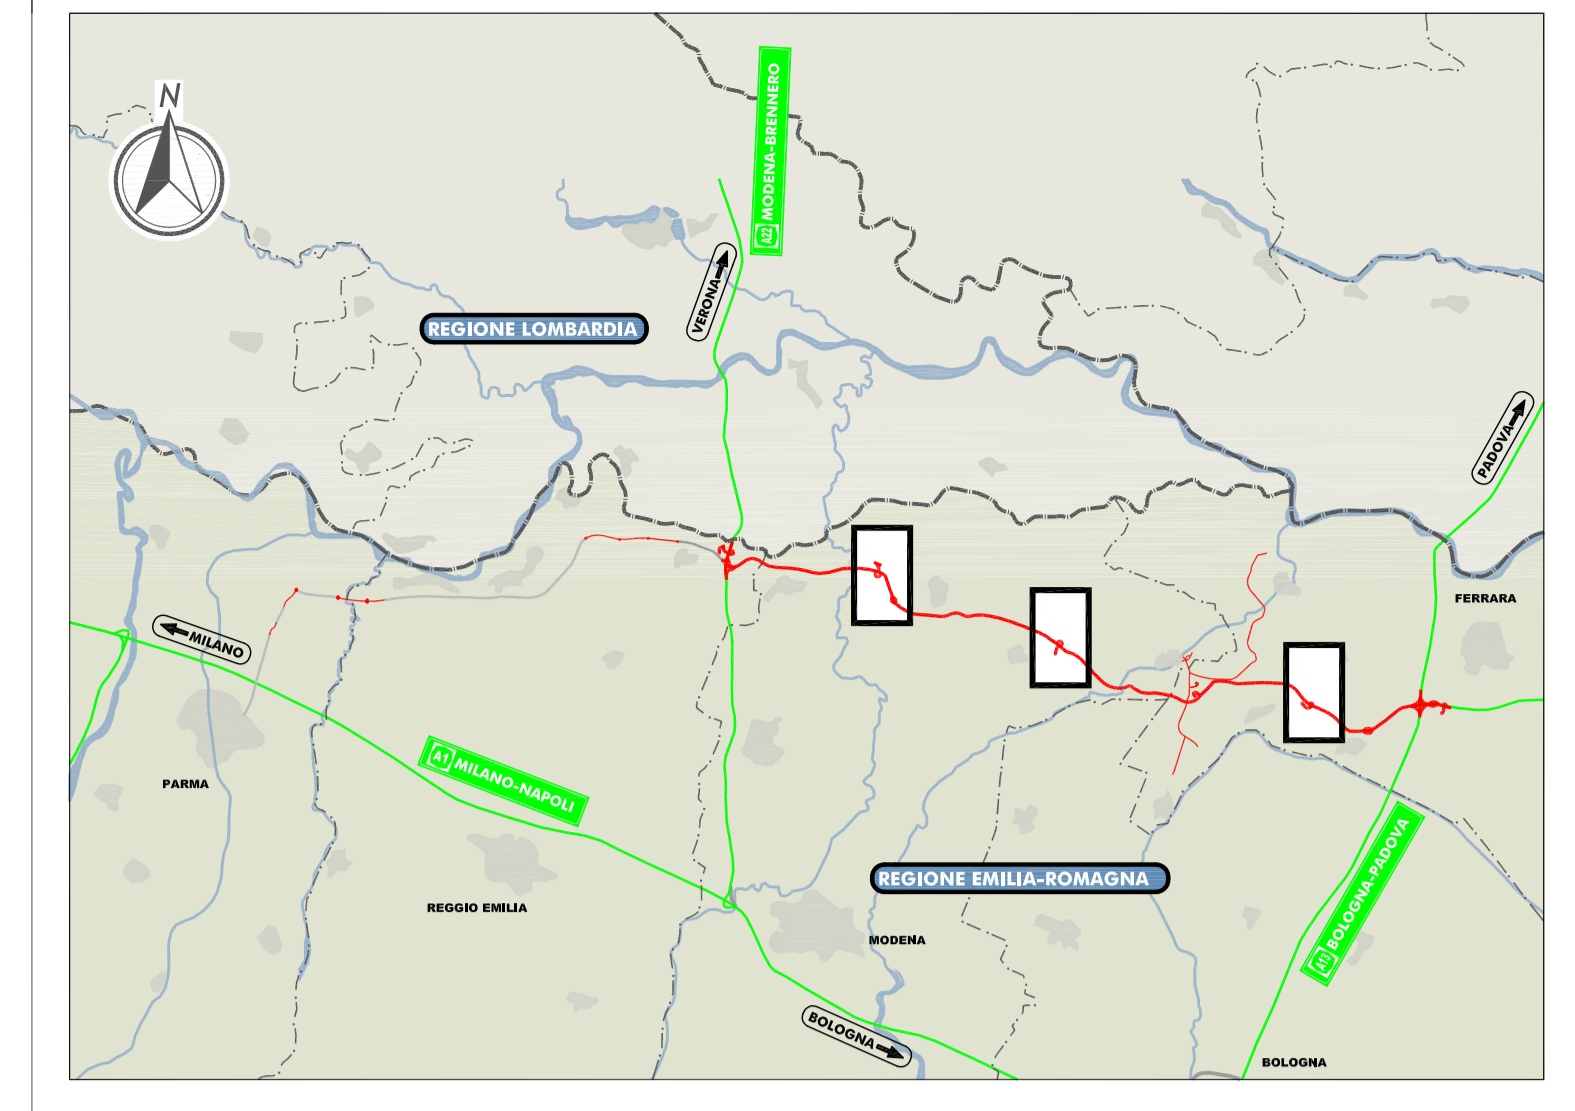

**LEGENDA**

- Tubazione rete acque bianche in PaAD
- Pozzetto ispezionabile raccordo plusvali 40x40
- Caditoia rete acque bianche 60x60
- Pozzetto rete acque bianche 100x100

**ELABORATI DI RIFERIMENTO**

**CARATTERISTICHE DEI MATERIALI**

**NOTE**

- Quote altimetriche espresse in metri
- Quote lineari e infissi espresse in cm

IL CONCESSIONARIO: **ARC** AUTOSTRADA REGIONALE CISPADANA

IL CONCESSIONARIO: **Autosole Regionale Casalpini S.p.A. & consorziati**

**AUTOSTRADA REGIONALE CISPADANA DAL CASELLO DI REGGIOLO-ROLO SULLA A22 AL CASELLO DI FERRARA SUD SULLA A13**

CODICE C.U.P. E8180800060009

**PROGETTO DEFINITIVO**

**ASSE AUTOSTRADALE**  
OPERE STRUTTURALI ARCHITETTONICHE  
PORTA DI ESAZIONE A 9 PISTE TIPOLOGICO  
SCHEMA SMALTIMENTO ACQUE

IL PROGETTISTA: Ing. Antonio De Fazio  
RESPONSABILE INTEGRAZIONE PRESTAZIONI SPECIALISTICHE: Ing. Emilio Salsi  
IL CONCESSIONARIO: Autosole Regionale Casalpini S.p.A. & consorziati

REVISIONI:

G									
F									
E									
D									
C									
B									
A	17.04.2012	EMISSIONE	Zadra	De Fazio	Salsi				

IDENTIFICAZIONE ELABORATO

NUM. PROSP.	FILE	LETT.	GIORNO	DESCRIZIONE	DATA	PRODOTTORE	REVISORE	PROGETTISTA	SCALE
3	03	0	0	0	0	0	0	0	1:100

DATA: 17.04.2012  
SCALE: 1:100