


Regione Basilicata

Comune di Matera

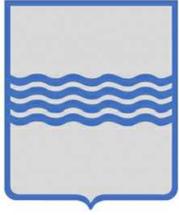

Committente:



CANADIAN SOLAR CONSTRUCTION s.r.l.
via Mercato, 3-5 - 20121 Milano (MI)
c.f. IT09360300967



Titolo del Progetto:

Progetto per la realizzazione e l'esercizio di un impianto fotovoltaico denominato "Sant'Eustachio" avente potenza nominale pari a 19,98 MWp

Documento:

PROGETTO DEFINITIVO

Richiesta Autorizzazione Unica ai sensi del D. Lgs. 387 del 29/09/2003

N° Tavola:

All.1

Elaborato:

*Planimetria con indicazione delle aree occupate
(Fase di Cantierizzazione, Esercizio e Dismissione)*

SCALA: **1:5.000**

FOGLIO: **1 di 1**

FORMATO: **A1**

Folder: **Elaborati Generali**

Nome file: **All.1 - Planimetria con indicazione delle aree occupate .pdf**

Progettazione:




NEW DEVELOPMENTS

NEW DEVELOPMENTS S.r.l
Piazza Europa, 14
87100 Cosenza (CS)

Progettisti:



dott. ing. Giovanni Guzzo Foliaro


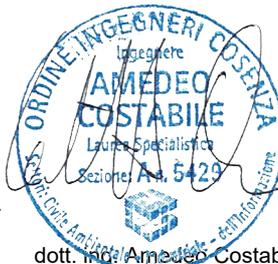


dott. ing. Amedeo Costabile



dott. ing. Francesco Meringolo


| Rev: | Data Revisione | Descrizione Revisione | Redatto | Controllato | Approvato |
|------|----------------|-----------------------|----------|-------------|-----------|
| 00 | 24/08/2022 | PRIMA EMISSIONE | New Dev. | CSC | CSC |

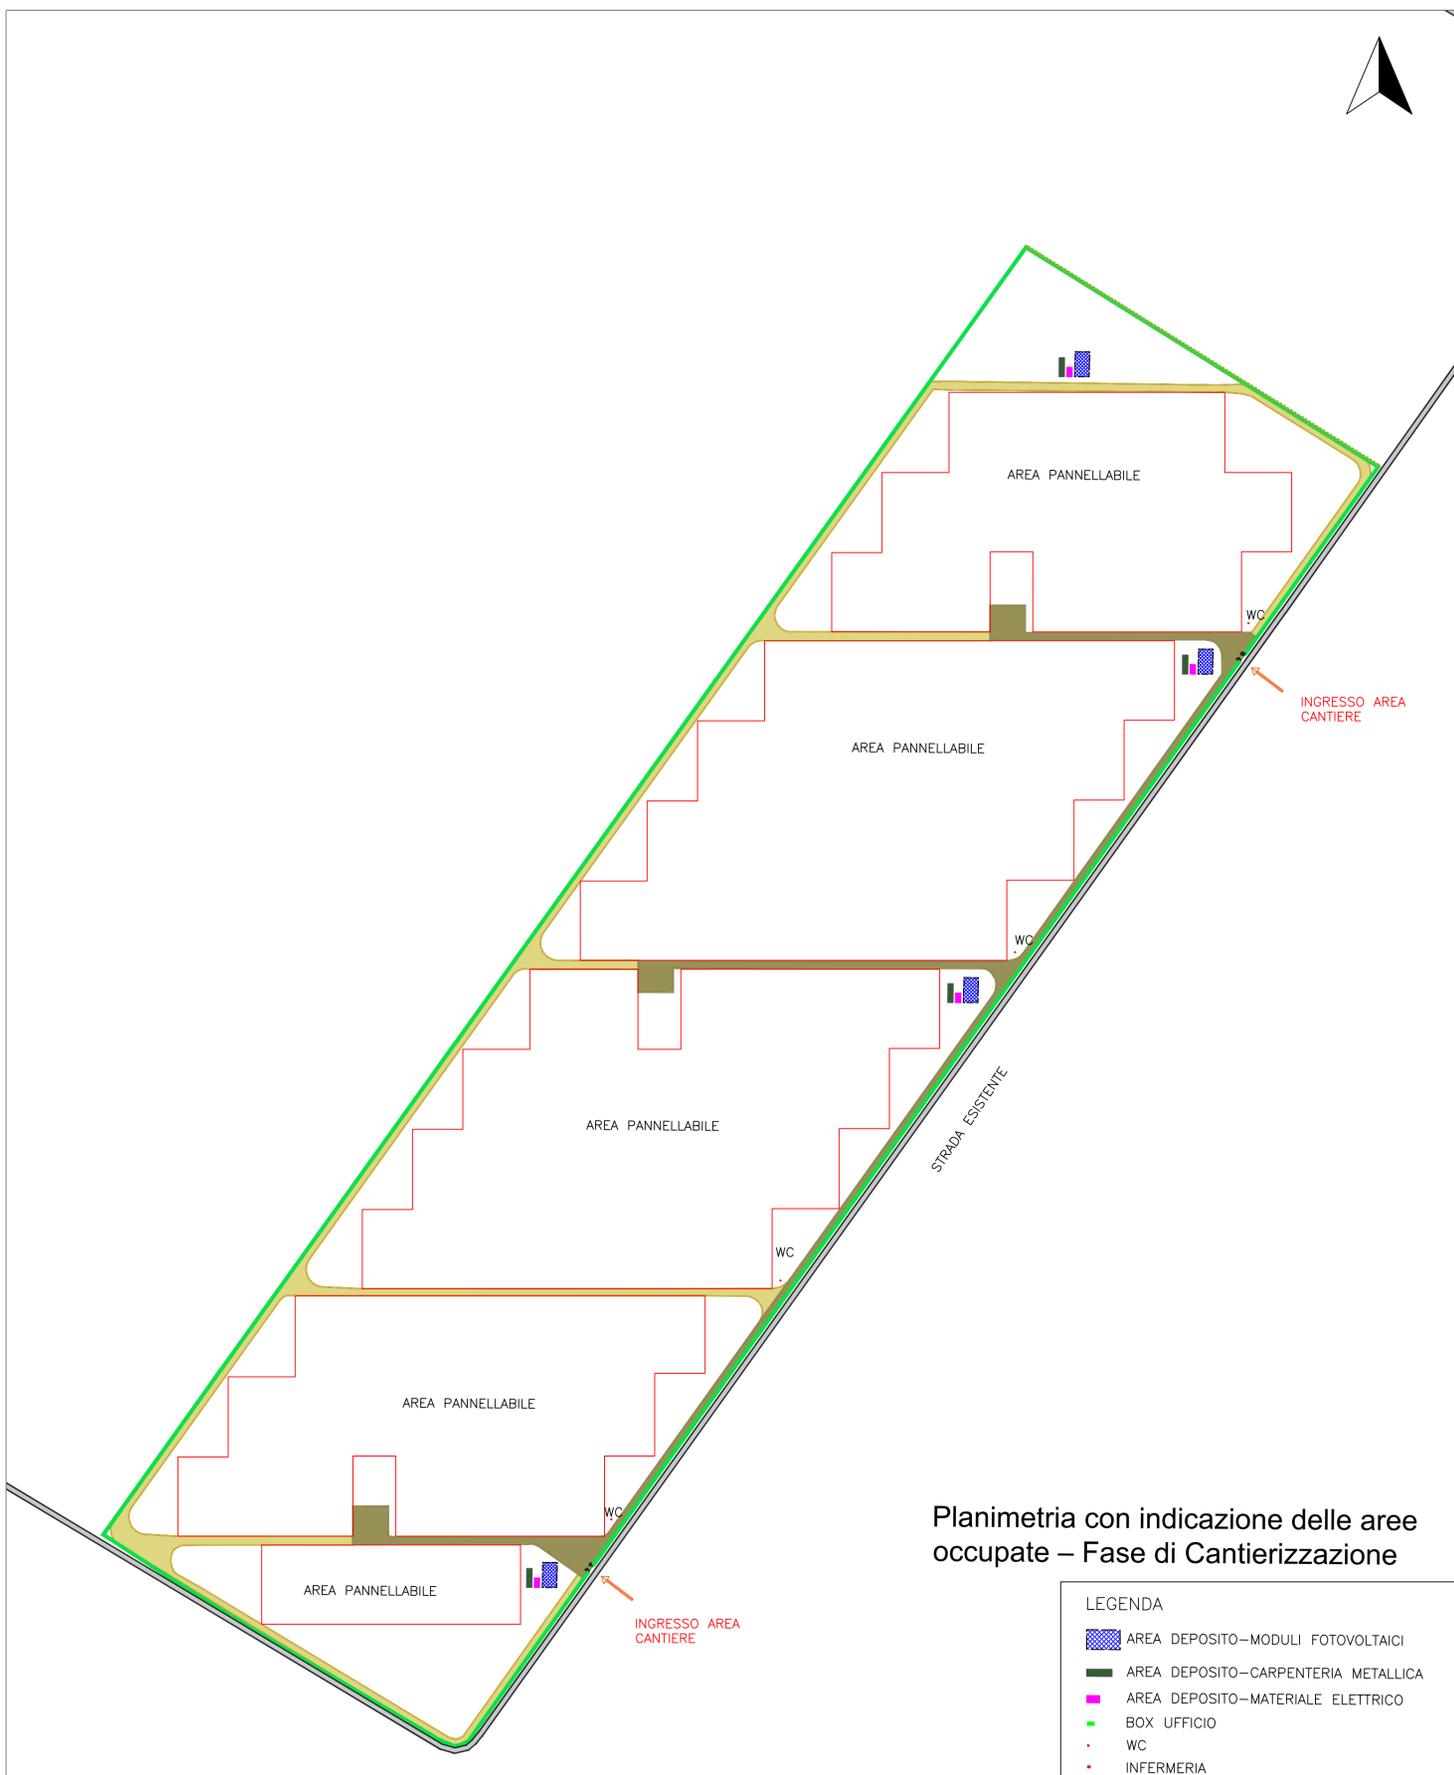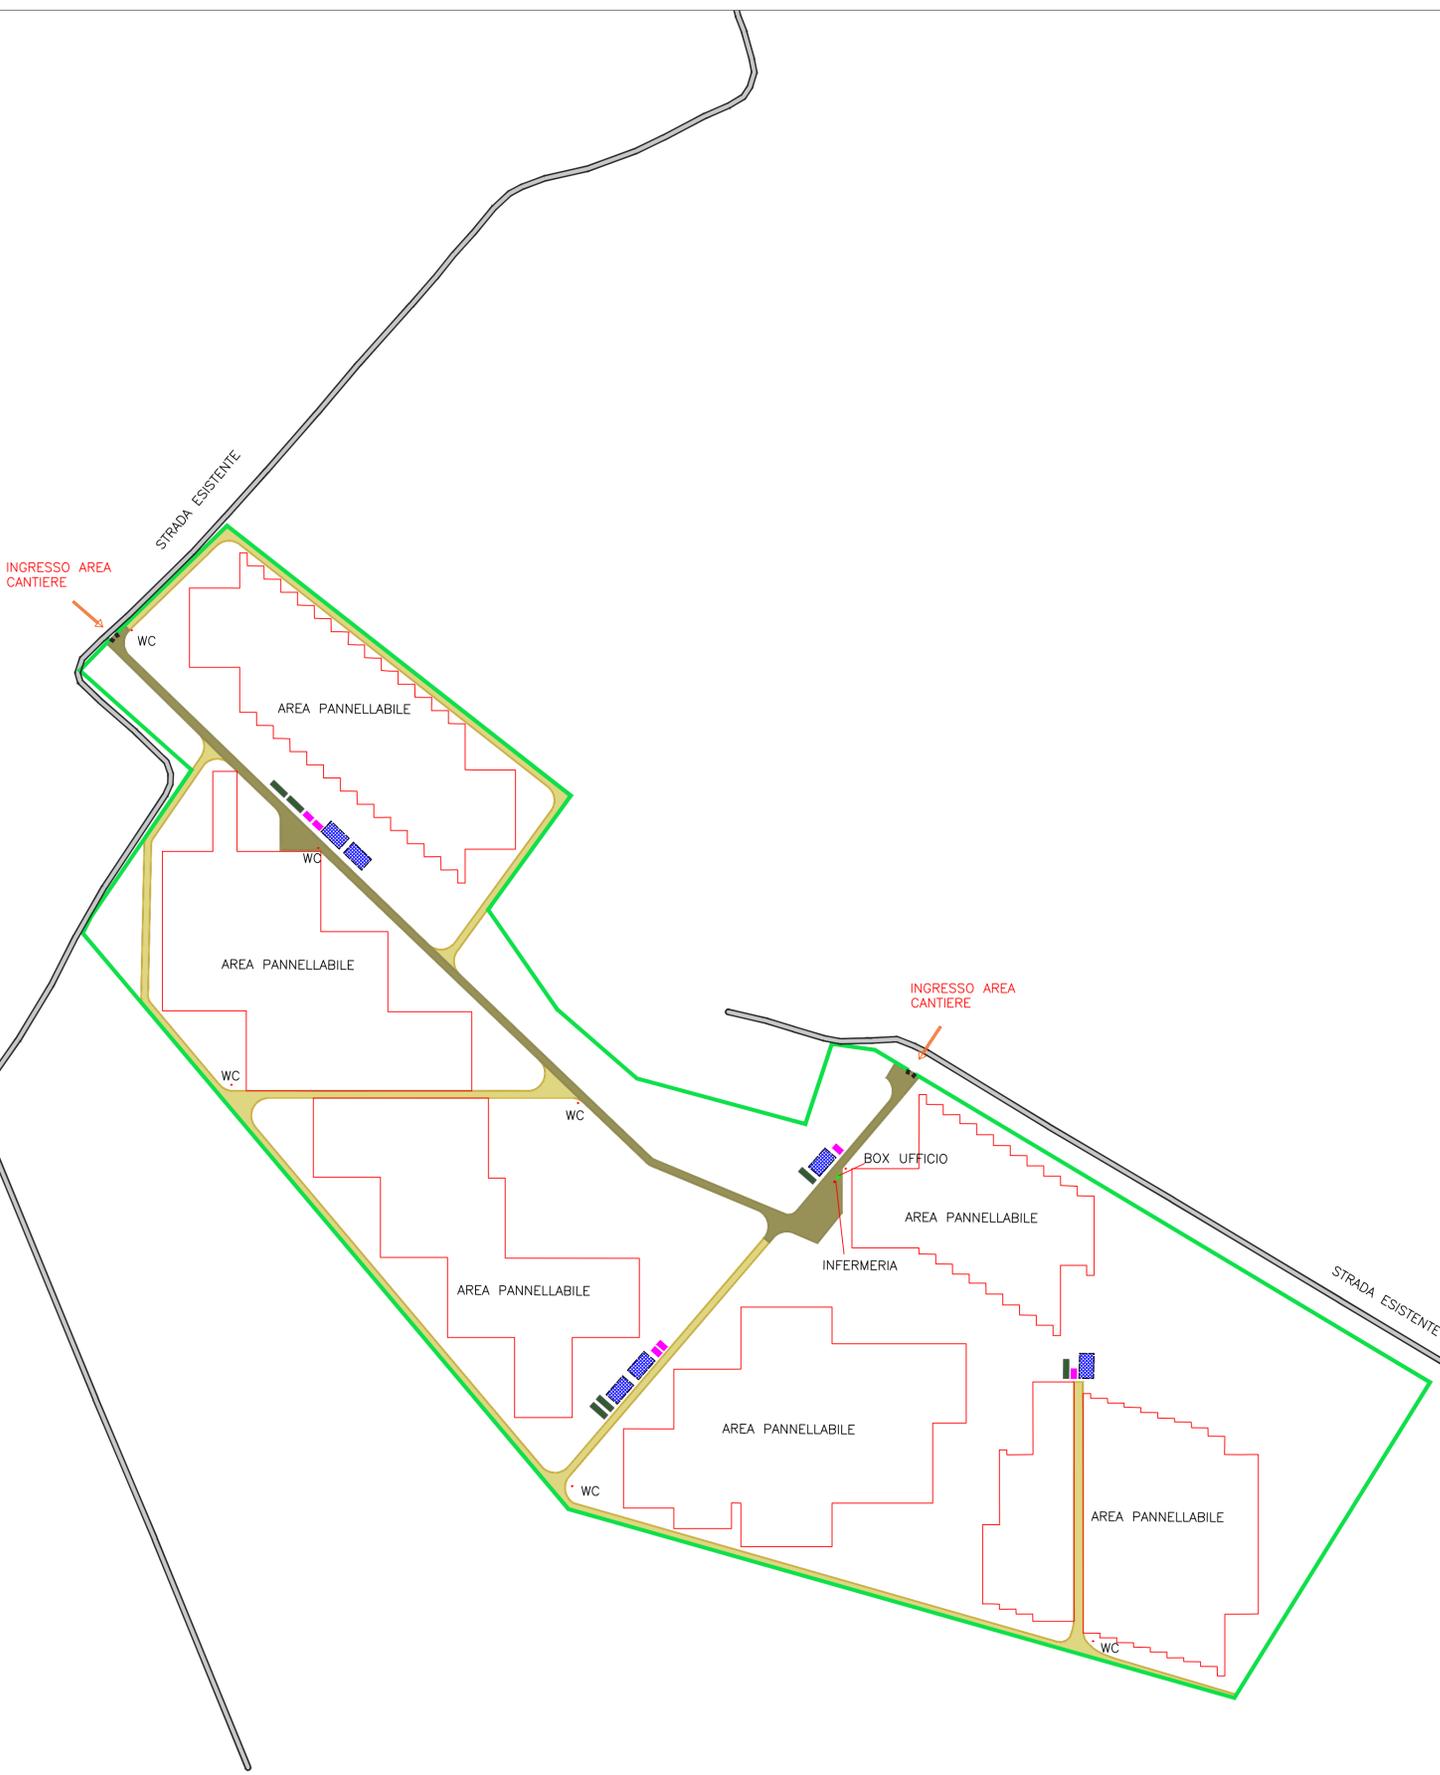


Planimetria con indicazione delle aree occupate – Fase di Cantierizzazione

| LEGENDA | |
|---------|---|
| | AREA DEPOSITO—MODULI FOTOVOLTAICI |
| | AREA DEPOSITO—CARPENTERIA METALLICA |
| | AREA DEPOSITO—MATERIALE ELETTRICO |
| | BOX UFFICIO |
| | WC |
| | INFERMERIA |
| | RECINZIONE ESTERNA |
| | VIABILITA' INTERNA DA REALIZZARE IN TERRA |
| | VIABILITA' DA REALIZZARE IN MISTO COMP. |

SCALA 1:5000


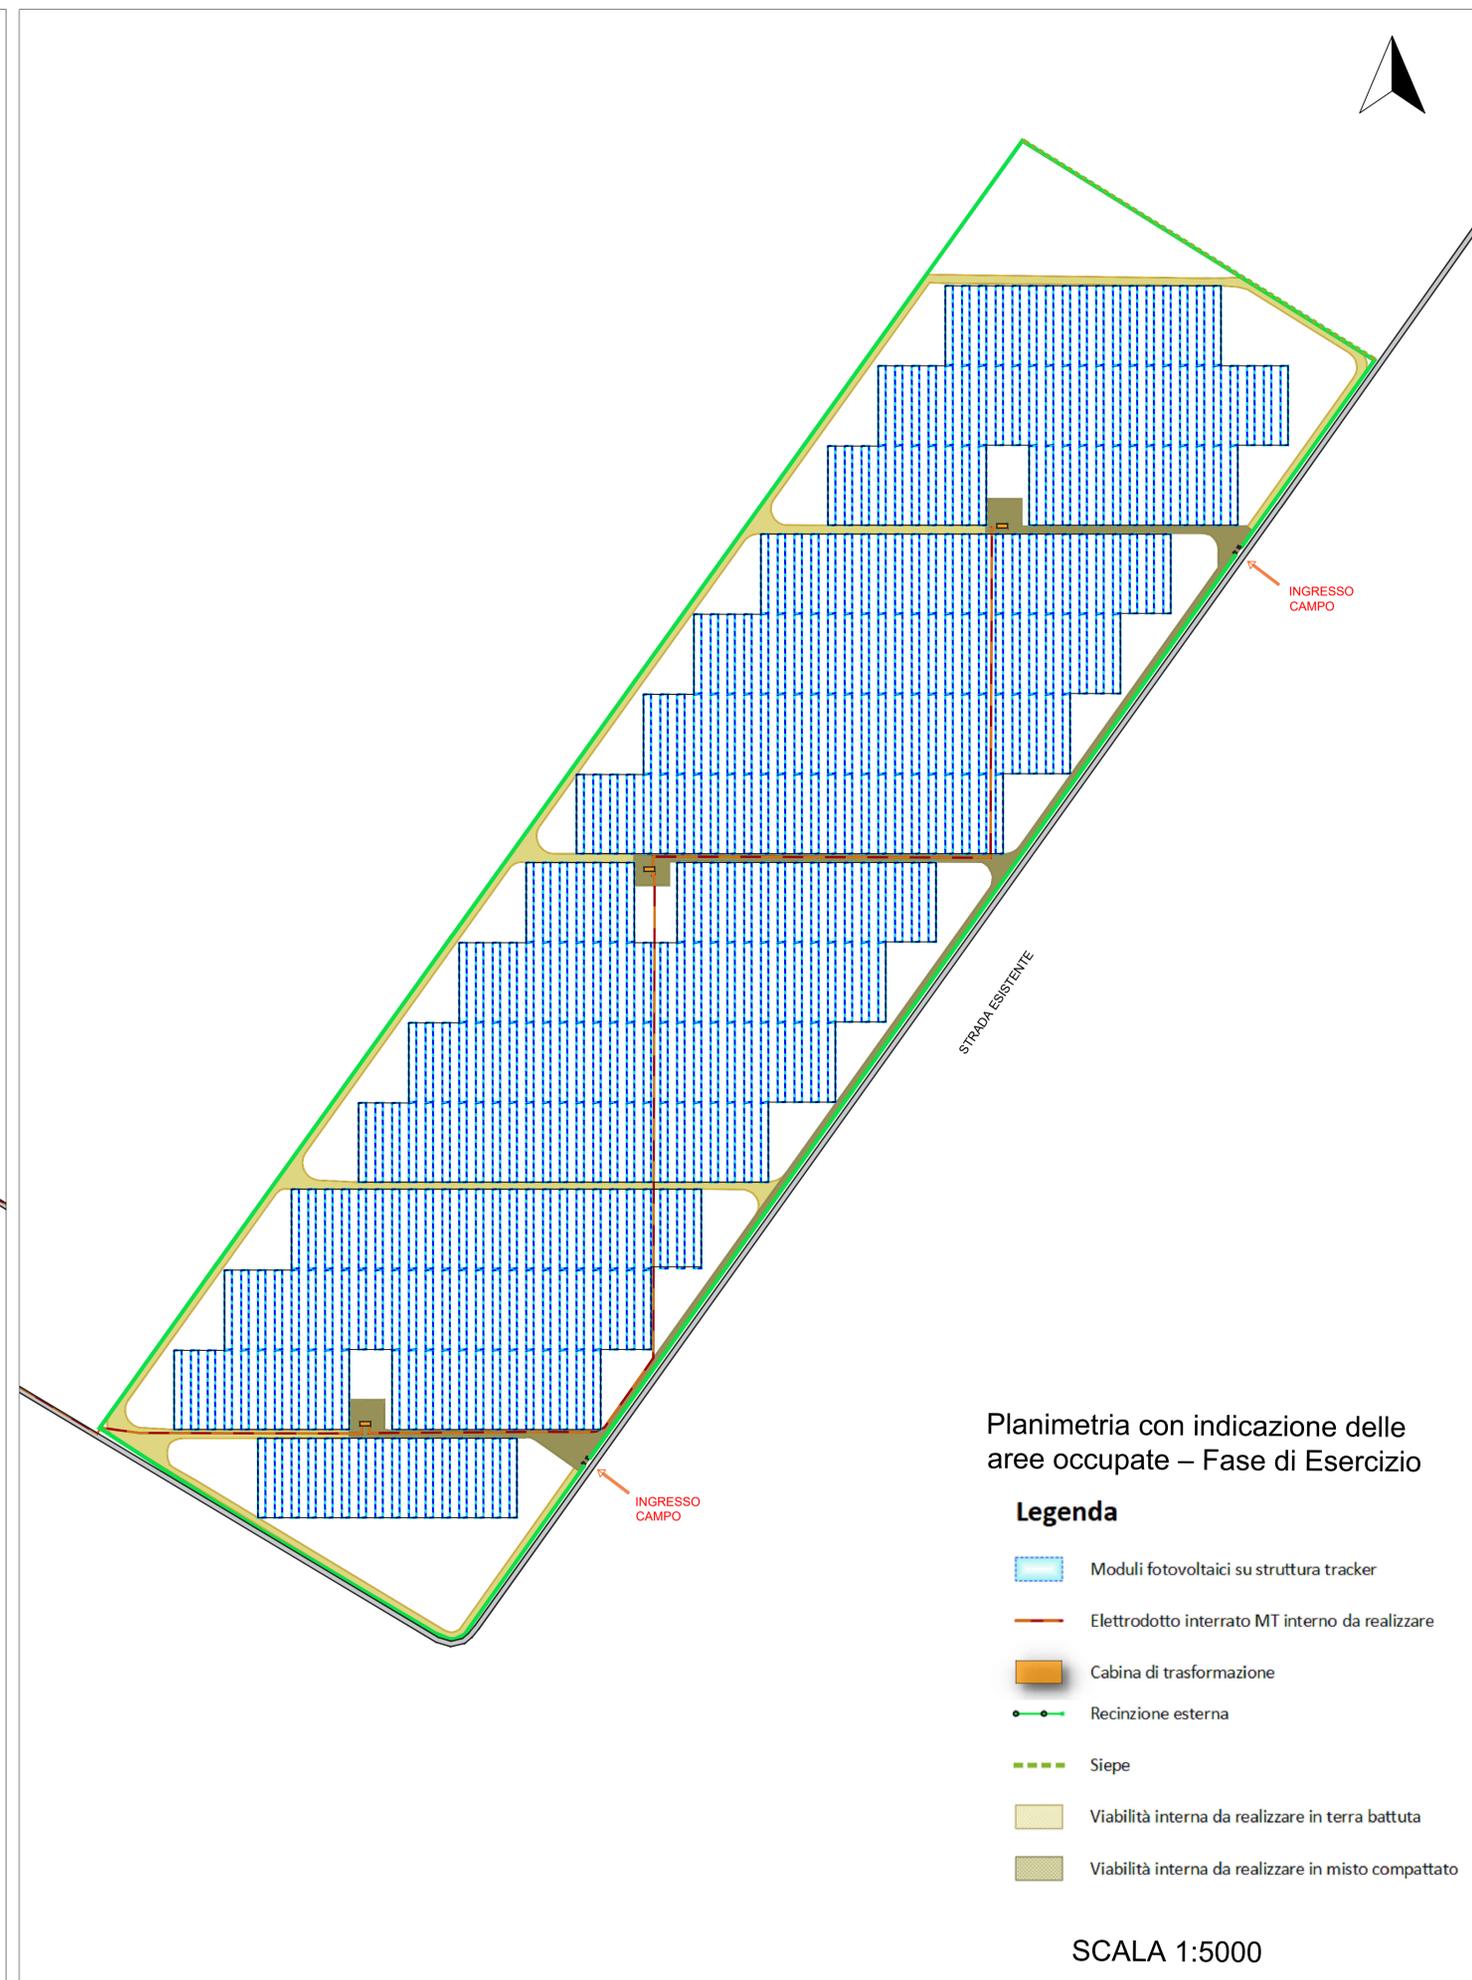


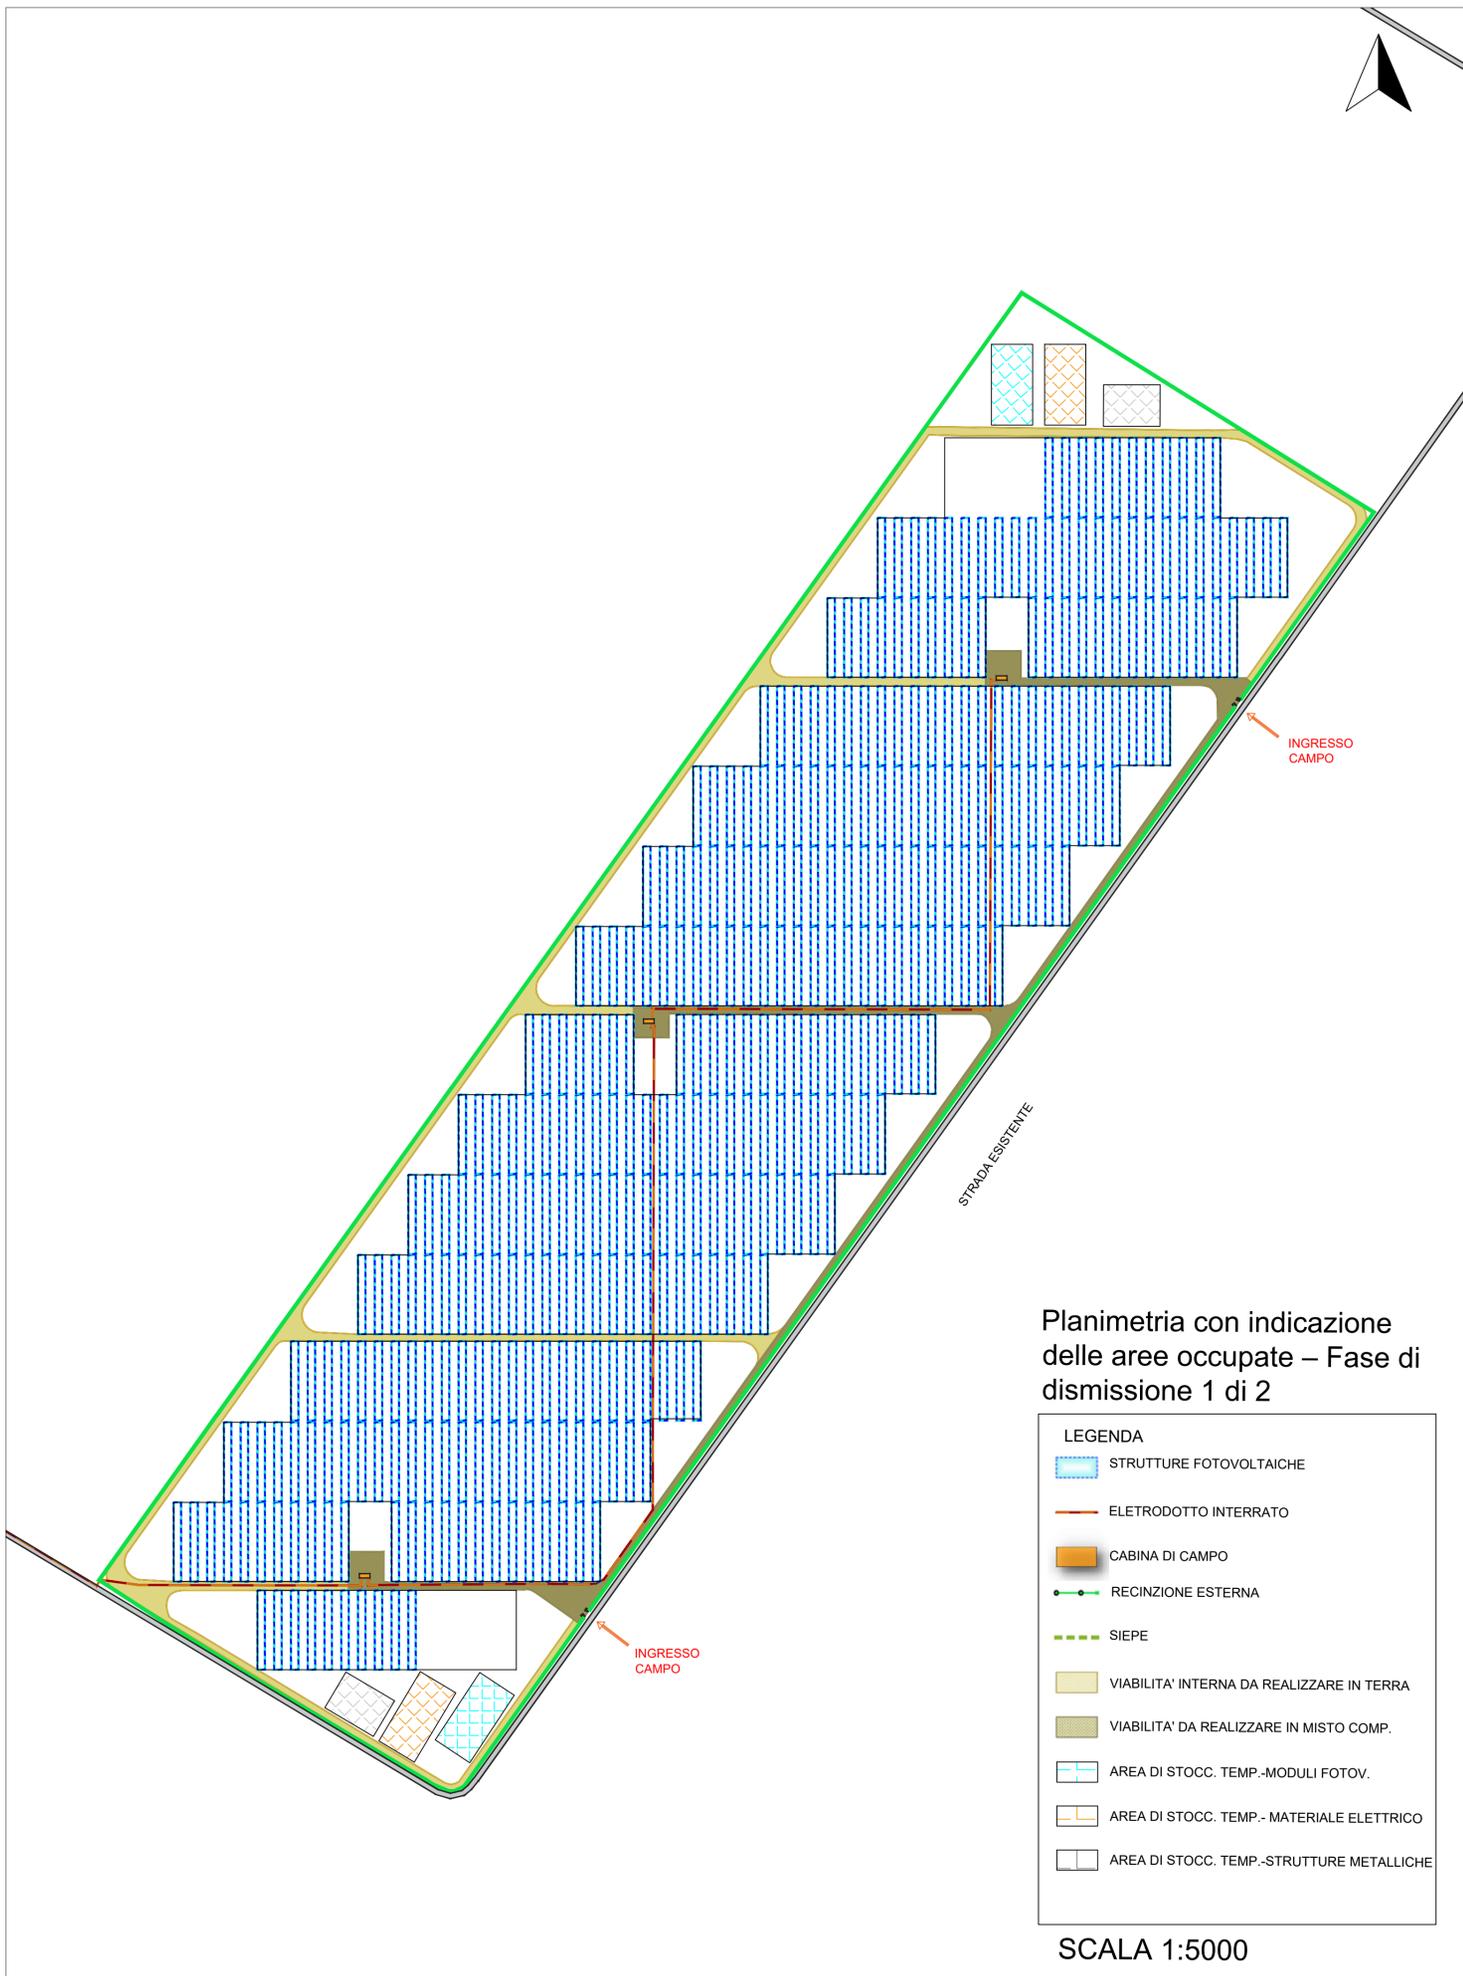

Planimetria con indicazione delle aree occupate – Fase di dismissione 1 di 2

| LEGENDA | |
|---------|---|
| | STRUTTURE FOTOVOLTAICHE |
| | ELETRODOTTO INTERRATO |
| | CABINA DI CAMPO |
| | RECINZIONE ESTERNA |
| | SIEPE |
| | VIABILITA' INTERNA DA REALIZZARE IN TERRA |
| | VIABILITA' DA REALIZZARE IN MISTO COMP. |
| | AREA DI STOCC. TEMP.-MODULI FOTOV. |
| | AREA DI STOCC. TEMP.- MATERIALE ELETTRICO |
| | AREA DI STOCC. TEMP.-STRUTTURE METALLICHE |

SCALA 1:5000

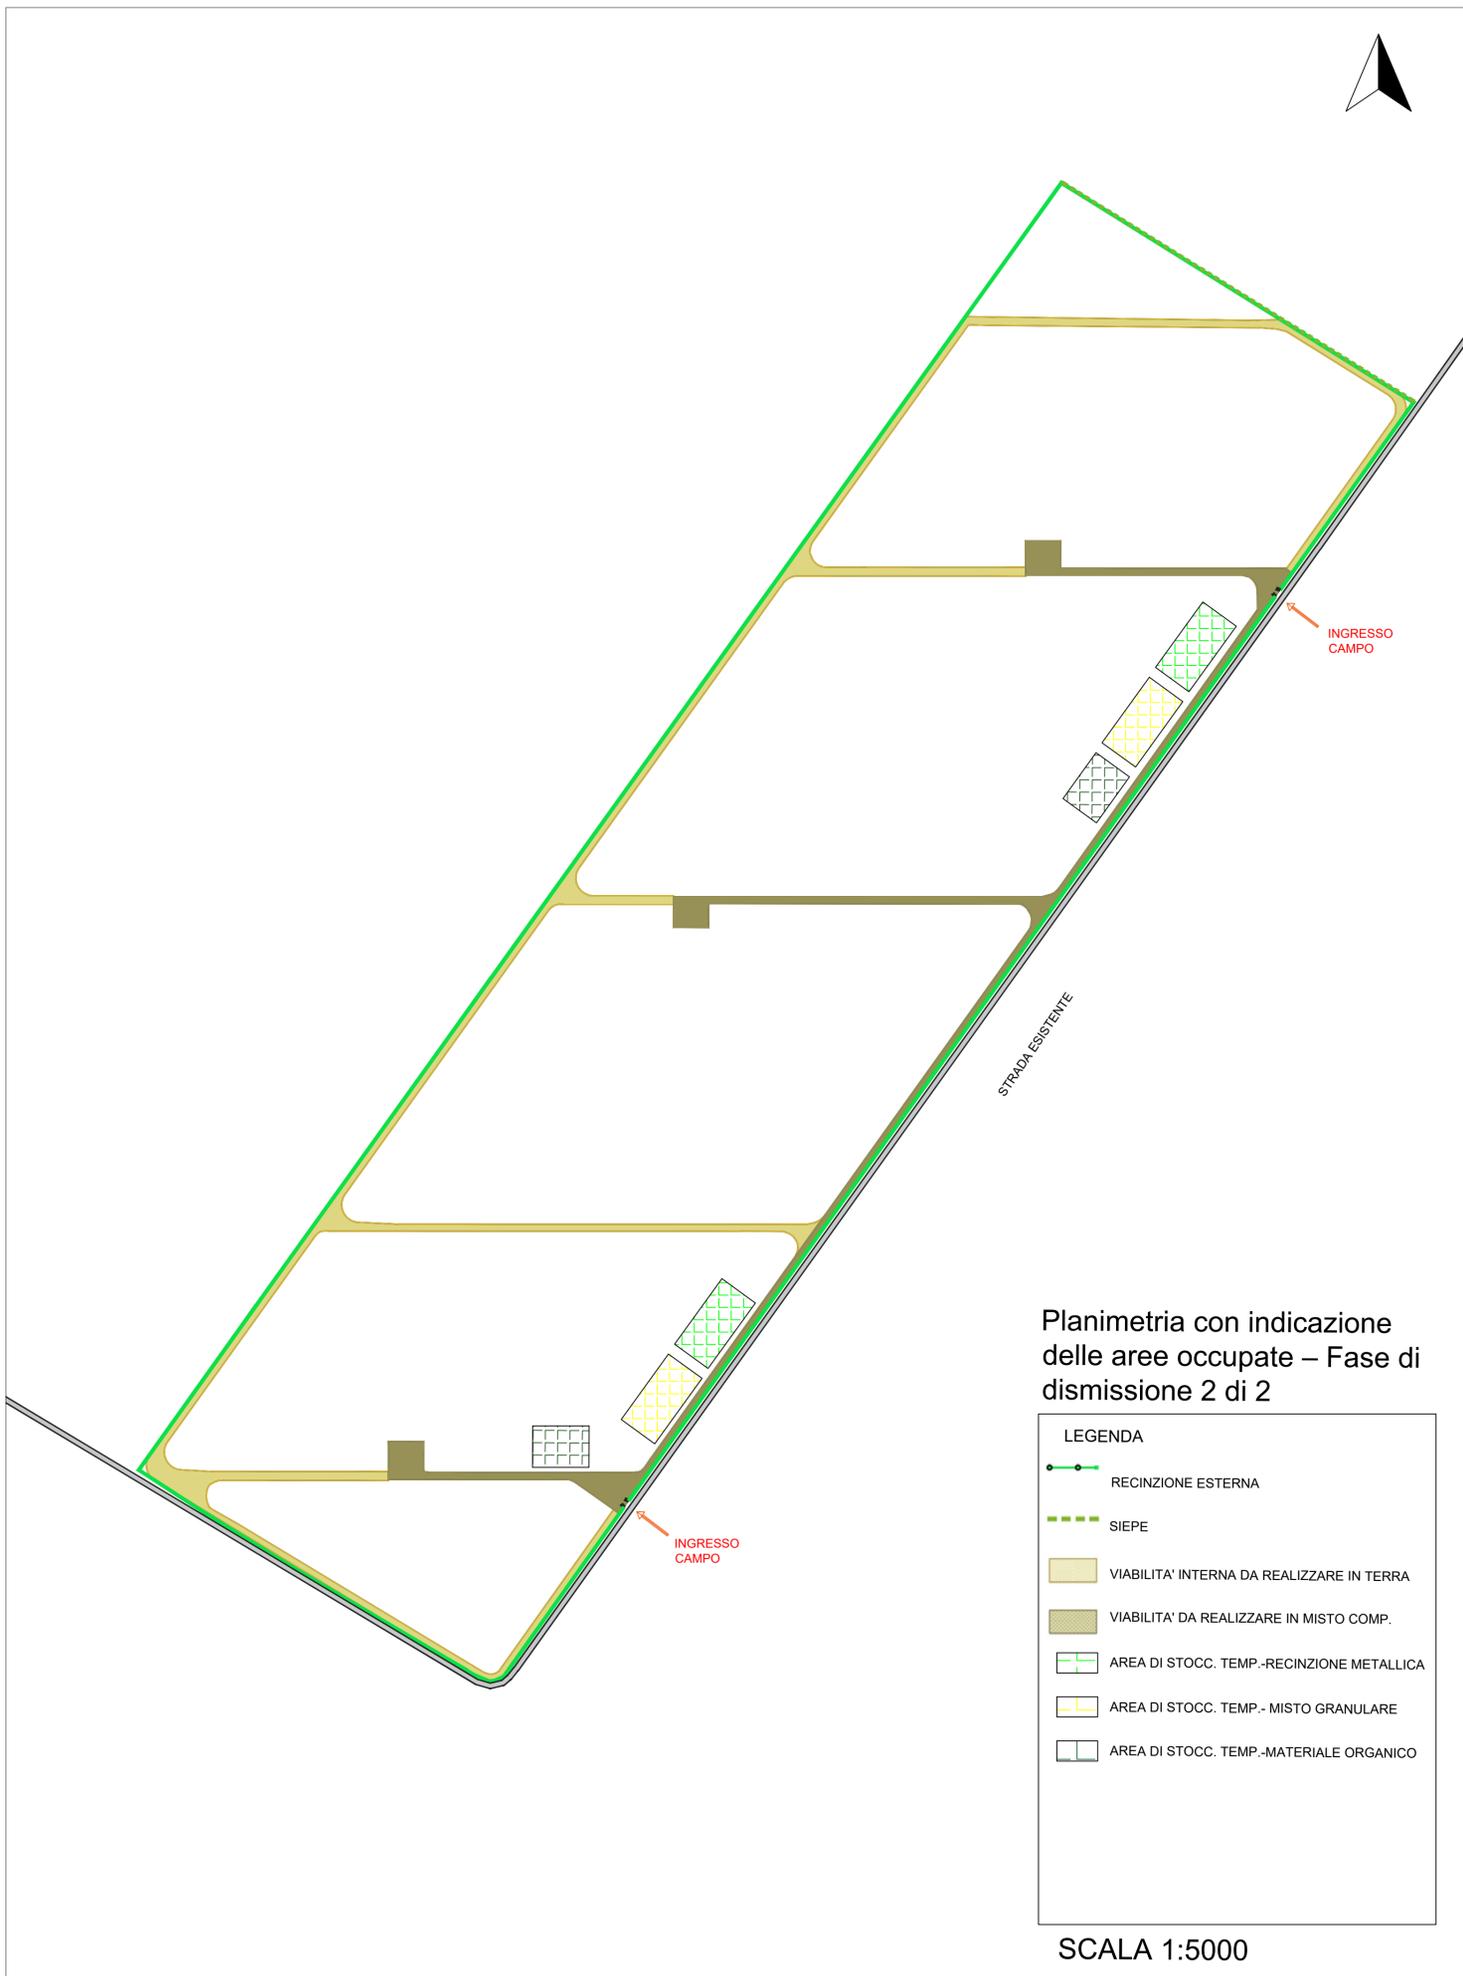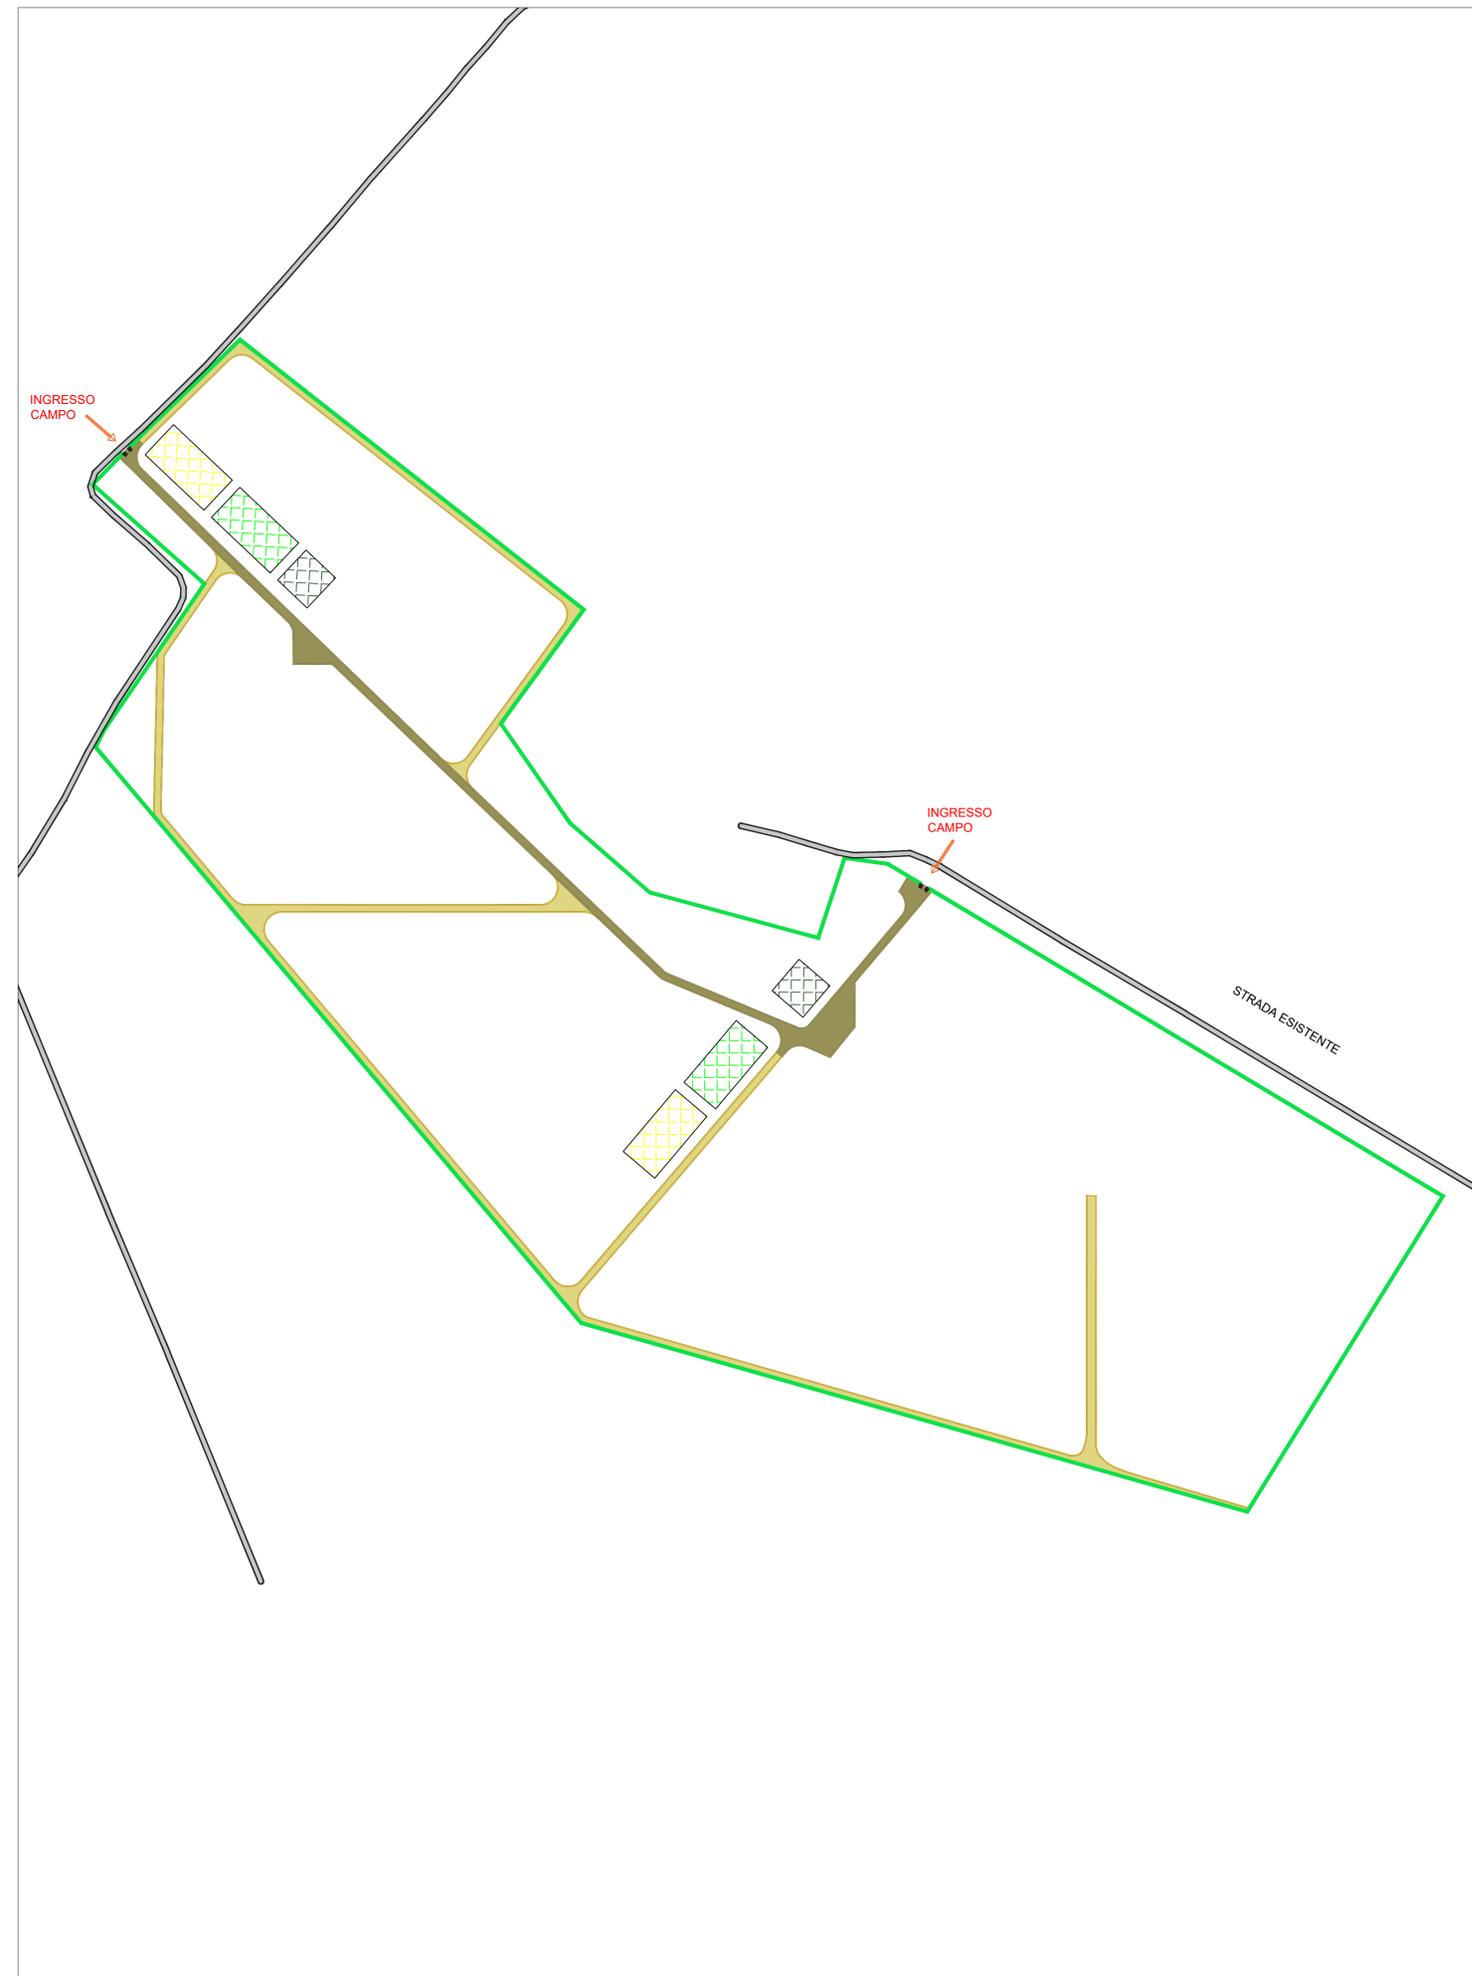

Planimetria con indicazione delle aree occupate – Fase di dismissione 2 di 2

| LEGENDA | |
|---------|---|
| | RECINZIONE ESTERNA |
| | SIEPE |
| | VIABILITA' INTERNA DA REALIZZARE IN TERRA |
| | VIABILITA' DA REALIZZARE IN MISTO COMP. |
| | AREA DI STOCC. TEMP.-RECINZIONE METALLICA |
| | AREA DI STOCC. TEMP.- MISTO GRANULARE |
| | AREA DI STOCC. TEMP.-MATERIALE ORGANICO |

SCALA 1:5000