



Particolari elettrici stringa da 26 Moduli

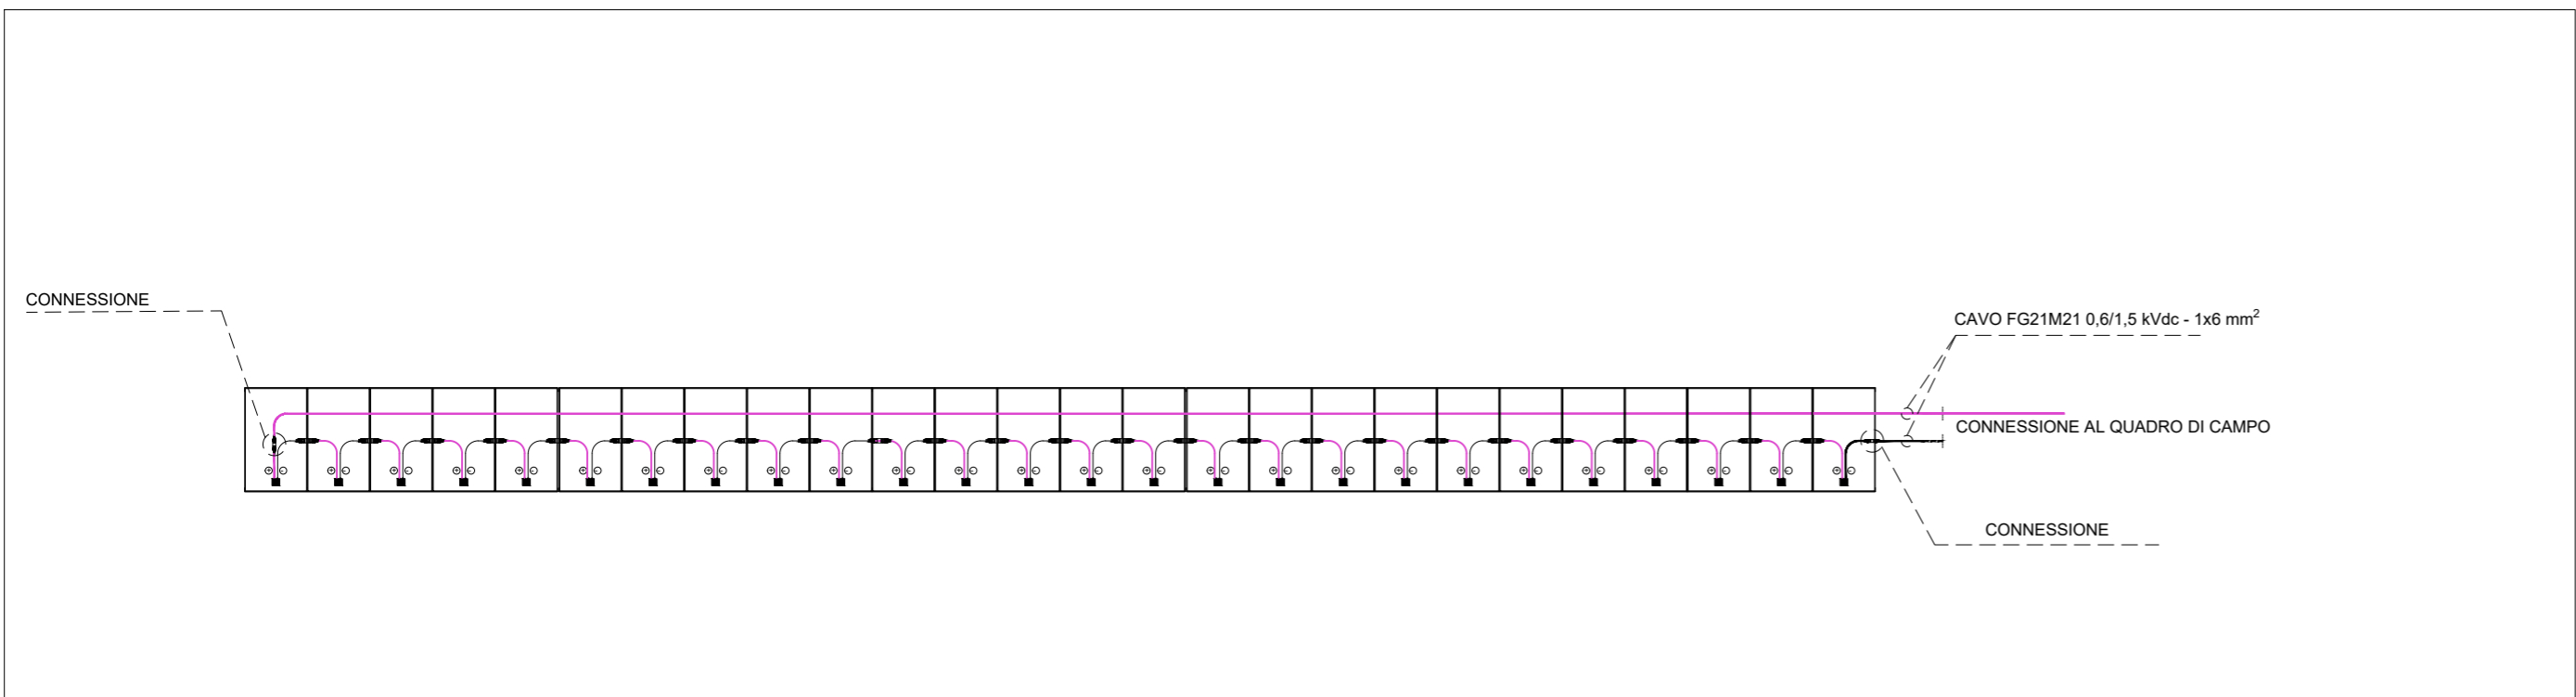

Quadro di Campo

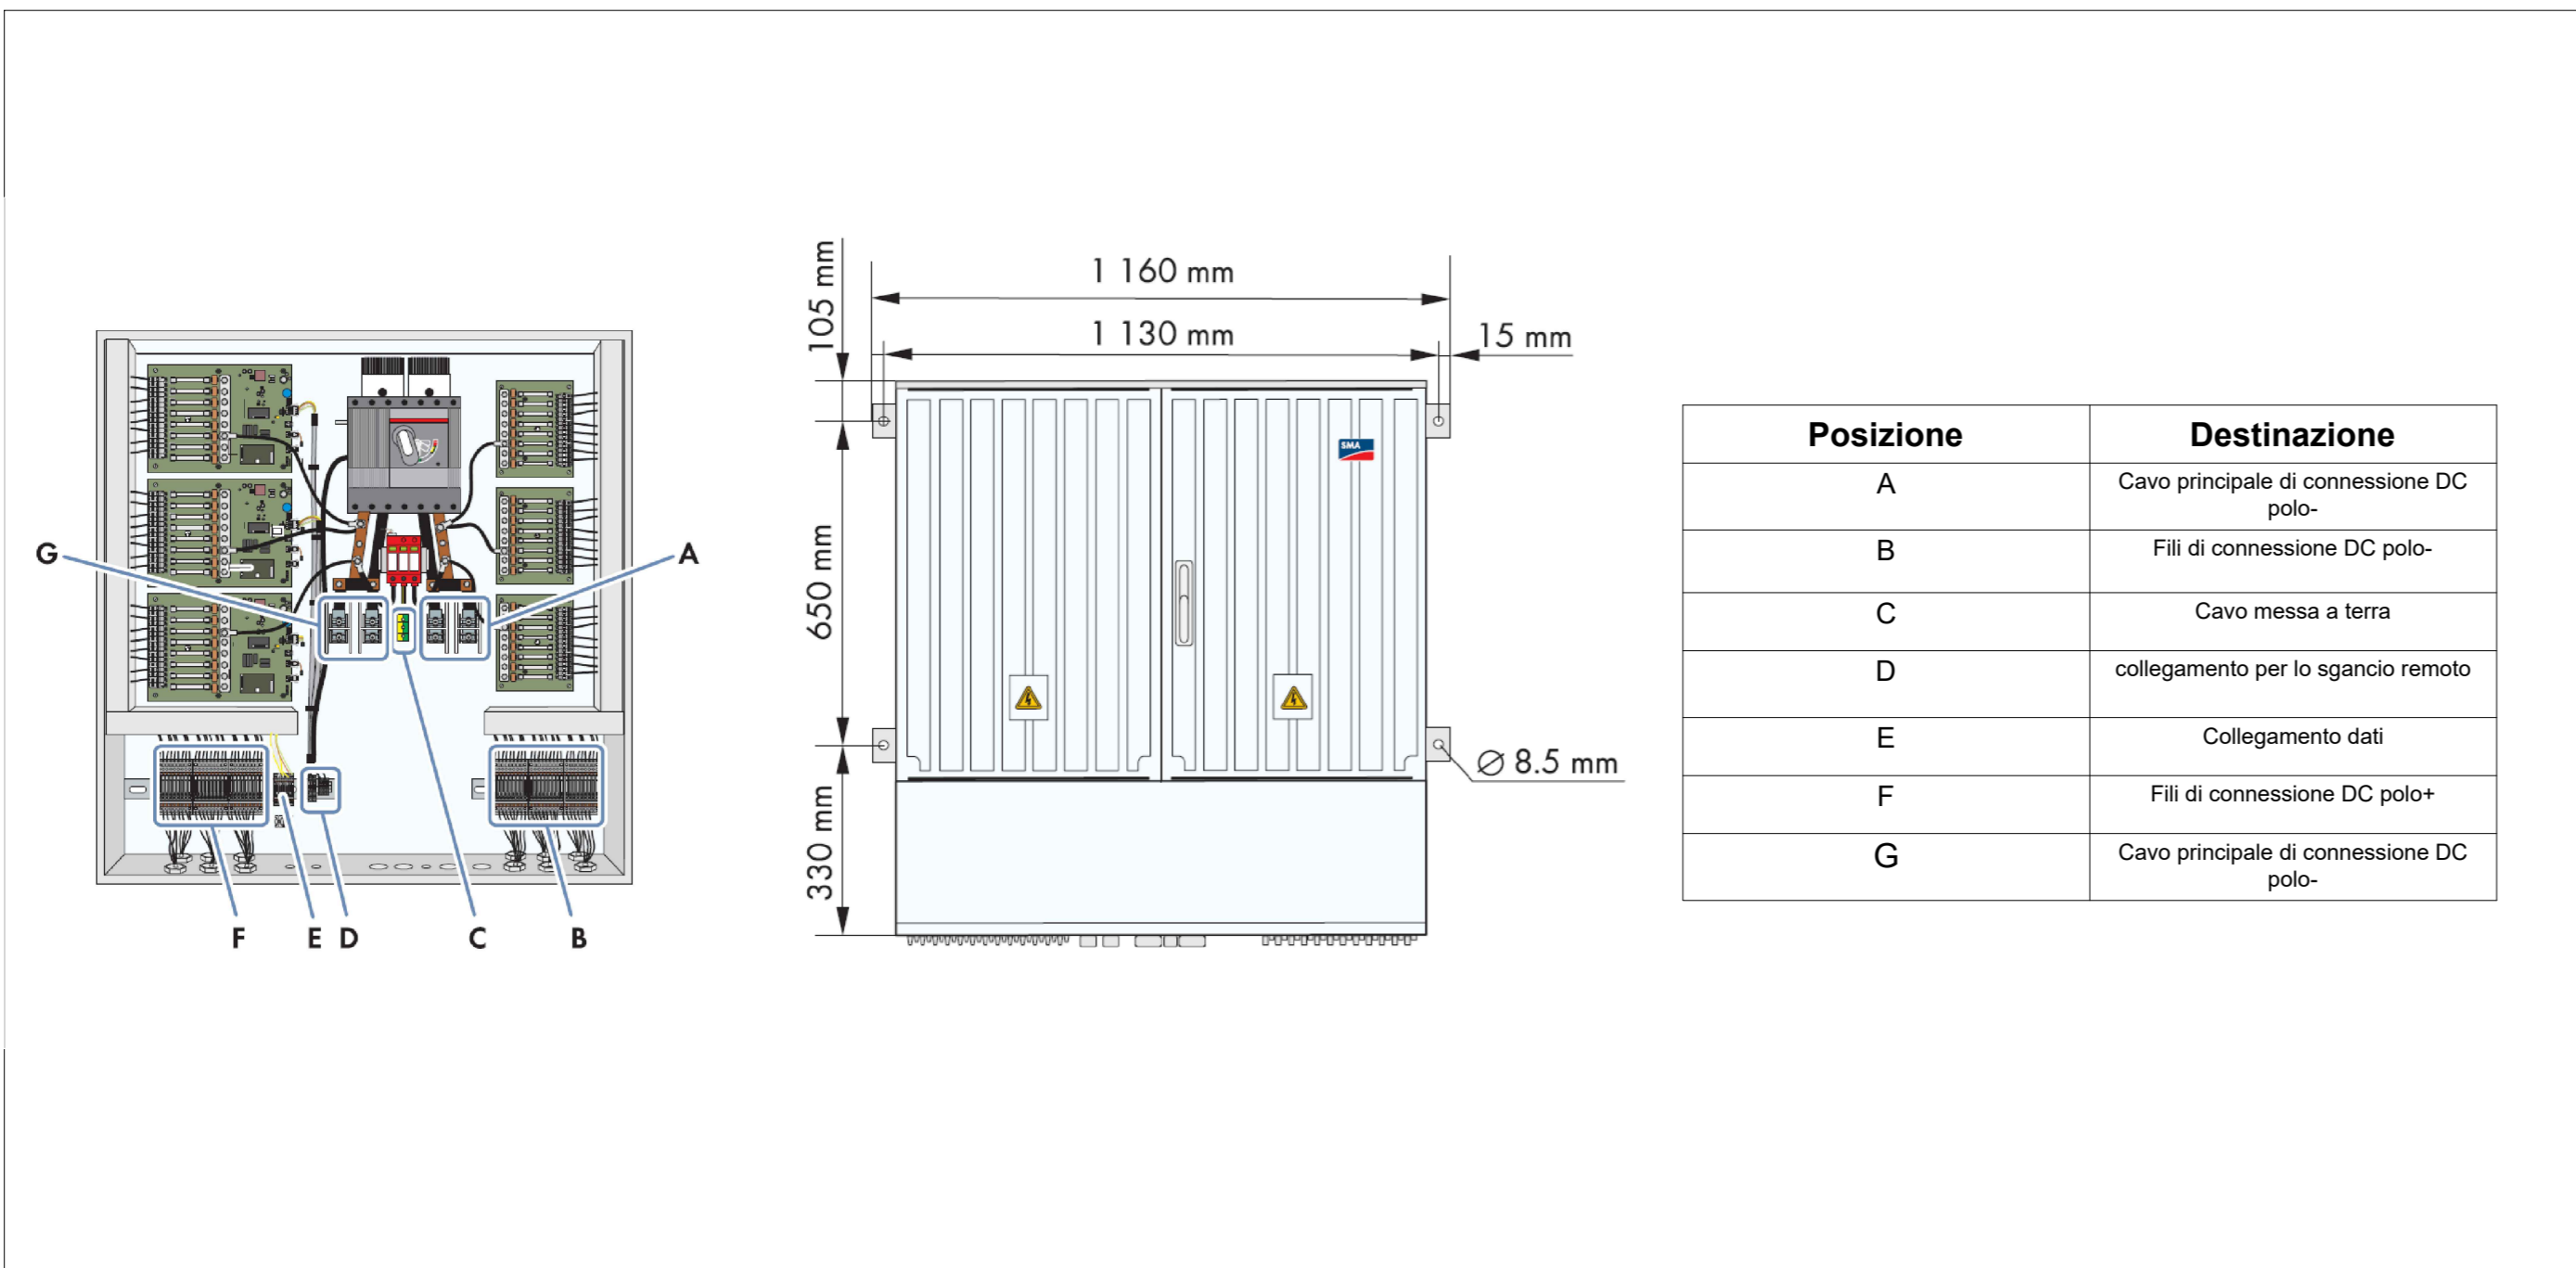

REGIONE PUGLIA PROVINCIA DI FOGGIA COMUNE DI ASCOLI SATRIANO

AGROVOLTAICO "MEZZANA GRANDE"

Progetto per la costruzione e l'esercizio di un impianto agrovoltaiico per la produzione di energia elettrica da fonte fotovoltaica e delle relative opere ed infrastrutture connesse, della potenza elettrica di 45,4779 MW DC e 37,800 MW AC, con contestuale utilizzo del terreno ad attività agricole di qualità, apicoltura e attività sociali, da realizzare nel Comune di Ascoli Satriano (FG) in località "Mezzana Grande"

PROGETTO DEFINITIVO

<p>Proponente dell'impianto FV:</p> <p>ILOS A Company of ILOS New Energy Italy</p> <p>INE Mezzana Grande srl Via C. D'Ambrosio n. 6, 71016, San Severo (FG) PEC: inemezzanagrandesrl@legalmail.it</p>	<p>Gruppo di progettazione:</p> <p>Ing. Giovanni Montanarella - progettazione generale e progettazione elettrica</p> <p>Arch. Giuseppe Pulizzi - progettazione generale e coordinamento gruppo di lavoro</p> <p>Ing. Salvatore Di Croce - progettazione generale, studi e indagini idrologiche e idrauliche</p> <p>Dott. Arturo Urso - studi e progettazione agronomica</p> <p>Ing. Angela Cuonzo - studio d'impatto ambientale e analisi territoriale</p> <p>Geom. Donato Lensi - studio d'impatto ambientale e rilievi topografici</p> <p>Dott. Geologo Baldassarre Franco La Tessa - studi e indagini geologiche, geotecniche e sismiche</p> <p>Dott.ssa Archeologa Paola Guacci - studi e indagini archeologiche</p> <p>Ing. Silvio Galtieri - valutazione d'impatto acustico</p>
<p>Proponente del progetto agronomico e Coordinatore generale e progettazione:</p> <p>m2energia M2 ENERGIA S.r.l. Via C. D'Ambrosio n. 6, 71016, San Severo (FG) m2energia@gmail.com - m2energia@pec.it +39 0882.600963 - 340.8533113</p>	<p>Elaborato redatto da:</p> <p>Ing. Giovanni Montanarella Ordine degli Ingegneri - Provincia di Potenza - n. 1962</p> <p>Spazio riservato agli uffici:</p>

PD	Titolo elaborato: Schemi funzionali dei singoli pannelli Stringa elettrica, Quadro di campo	Codice elaborato PD05_07			
N. progetto: FG0AS01	N. commessa:	Codice pratica:	Protocollo:	Scala: - 1:VAR	Formato di stampa: A3
Redatto il: 28/04/2021	Revis. 01 del: 20/09/2021	Revis. 02 del:	Revis. 03 del:	Verificato il: 23/09/2021	Approvato il: 23/09/2021
Nome_file o Identificatore: FG0AS01_PD05_07					