RIMBOSCHIMENTI
INERBIMENTI
MASCHERAMENTO IMPIANTI
AREA DI PASSAGGIO

CONFINI AMMINISTRATIVI

DATI CARATTERISTICI

DATI DI COSTRUZIONE

PRESSIONE DI PROGETTO 75.0 bar
PRESSIONE MASSIMA DI ESERCIZIO (MOP) 24.0 bar
GRADO DI UTILIZZAZIONE DICHIARATO f - 0.57

REALIZZATO IN CONFORMITA' AL D.M. 17/04/2008
CONFORMITA' AL D.M NUMERO D.M. 17/04/2008
PER MODIFICHE REALIZZATE SUCCESSIVAMENTE

RIVESTIMENTO GIUNTI DI SALDATURA

FASCE TERMORESTRINGENTI
C-50 CON PRIMER (GASD A.07.10.02 - A.07.10.99)
C-50 CON PRIMER PER T.O.C.

DATI GENERALI

DN 100 SP 5.2 [UNI-EN] 3060.81 m

LUNGHEZZA TOTALE IMPIANTO 3060.81 m

FASE EMISSIONE Appalto

CONFINI AMMINISTRATIVI

PLANIMETRIA 1:2000

LEGENDA

- Metanodotto in progetto
- Gasdotti Snam Rete Gas in esercizio
- Gasdotti Snam Rete Gas da porre fuori esercizio
- Altri metanodotti in progetto
- Vn Vertice
- Pn Picchetto

AREA DI PASSAGGIO DISMISSIONE

PN	PISTA NORMALE
PI	PISTA INVERTITA (CONTRO SENSO GAS)
PR	PISTA RISTRETTA
PP	PISTA CON PARALLELISMO TUBAZIONE ESISTENTE
PST	PISTA SOPRATUBO
PPART	PISTA PARTICOLARE

TIPOLOGIE DI RIPRISTINO

- RIMBOSCHIMENTO
- INERBIMENTO

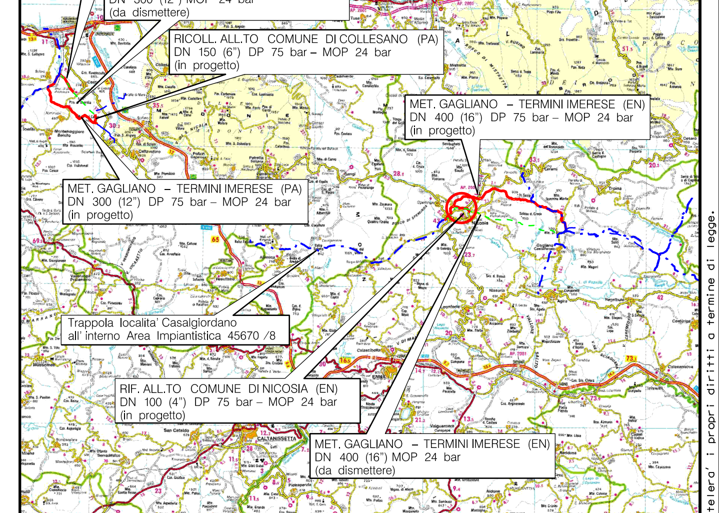

COROGRAFIA Scala 1:500.000

Firmato digitalmente da

Rocco Vincenzo Monaco

CN = Monaco Rocco Vincenzo
C = IT

Rev.	DATA	DESCRIZIONE	ELABORATO	VERIFICATO	APPROVATO AUTORIZZATO
0	31/01/2020	EMISSIONE PER RIPRISTINI VEGETAZIONALI	J.PAPPALARDO	G.BRIA	V.FORLIVESI G.GIOVANNINI

PROGETTISTA TechnipFMC
Rif.TPIDL: 073670C-703-DW-3252-426

COMMESSA NR/16141
CODICE TEC. 20175

PROGETTO MET. GAGLIANO – TERMINI IMERESE ED OPERE CONNESSE DP 75 bar – MOP 24 bar

PLANIMETRIA CATASTALE CON RIPRISTINI VEGETAZIONALI
RIF. ALL. COMUNE DI NICOSIA (EN) DN 100 (4")

DIS. N. PG-VEG-12E-206
REVISIONE 0
FG. 1 DI 1
SCALA 1:2000

Il presente disegno e' di proprieta' aziendale

TECHNIP ITALY DIREZIONE LAVORI S.p.A. - 00148 ROMA - Viale Castello della Magliana, 68

A3