RIMBOSCHIMENTI	
INERBIMENTI	
MASCHERAMENTO IMPIANTI	
AREA DI PASSAGGIO	PN

1 2 3

1 2 3

PPART PPART PPART

CONFINI AMMINISTRATIVI

DATI CARATTERISTICI

DATI DI COSTRUZIONE

PRESSIONE DI PROGETTO 75,0 bar

PRESSIONE MASSIMA DI ESERCIZIO (MOP) 24,0 bar

GRADO DI UTILIZZAZIONE DICHIARATO f = 0,57

REALIZZATO IN CONFORMITA' AL D.M. 17/04/2008

CONFORMITA' AL D.M. NUMERO D.M. 17/04/2008

PER MODIFICHE REALIZZATE SUCCESSIVAMENTE

RIVESTIMENTO GIUNTI DI SALDATURA

FASCE TERMORESTRINGENTI DN 150 (6")

C-50 CON PRIMER (GASD A.07.10.02 - A.07.10.99)

C-30 TSU CONDOTTE IN ESERCIZIO - A.07.10.04)

DATI GENERALI

DN 150 SP 7,1 EUN-EN3 1317,29 m

LUNGHEZZA TOTALE IMPIANTO 1317,29 m

FASE EMISSIONE Appalto

CONFINI AMMINISTRATIVI

PLANIMETRIA 1:2000

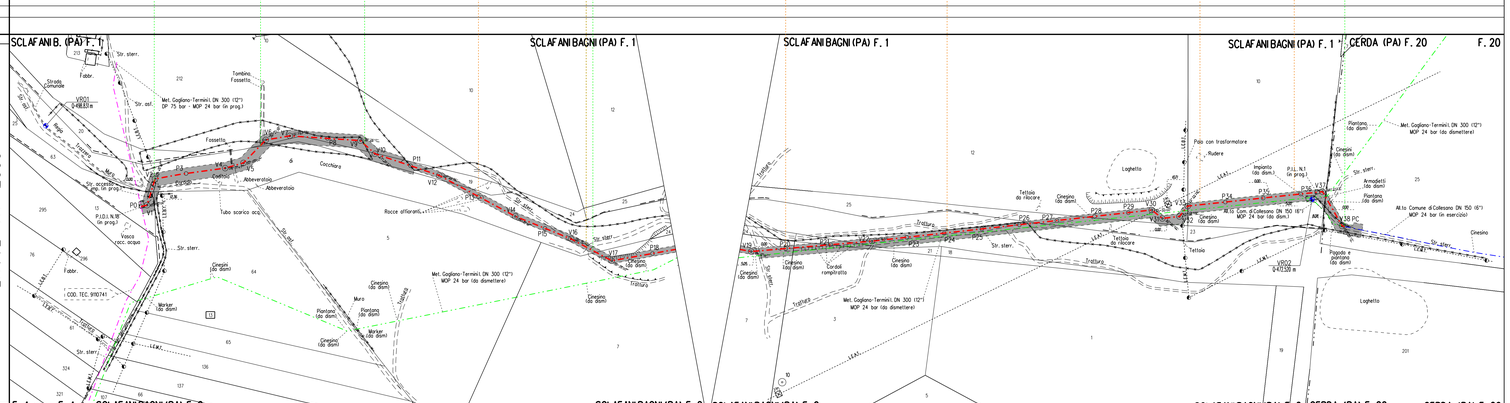
SCLAFANI B. (PA) F. 1
SCLAFANI BAGNI (PA) F. 1
SCLAFANI BAGNI (PA) F. 1
SCLAFANI BAGNI (PA) F. 1
CERDA (PA) F. 20
F. 20
F. 4
SCLAFANI BAGNI (PA) F. 2
SCLAFANI BAGNI (PA) F. 2
SCLAFANI BAGNI (PA) F. 2
SCLAFANI BAGNI (PA) F. 2
CERDA (PA) F. 20
CERDA (PA) F. 20
Met. Gagliano-Termini DN 300 (12") DP 75 bar - MOP 24 bar (in prog.)
Met. Gagliano-Termini DN 300 (12") MOP 24 bar (da diametrare)
Met. Gagliano-Termini DN 300 (12") MOP 24 bar (da diametrare)
Met. Gagliano-Termini DN 300 (12") MOP 24 bar (da diametrare)
Met. Gagliano-Termini DN 300 (12") MOP 24 bar (da diametrare)
Rocce affioranti
Tubo scarico acq.
Abbeveratoio
Cocchiara
Fossetta
Tombino Fossetta
Str. sterr.
Str. asf.
Strada Comunale
Fabbr.
Vasca acc. acque
Cimitero
Ciliegio (da dism)
Pioppo (da dism)
Muro
Worker (da dism)
Loc. Cocchiara
Loc. Cocchiara
Loc. Cocchiara