




DOCUMENTI DI RIFERIMENTO	N.

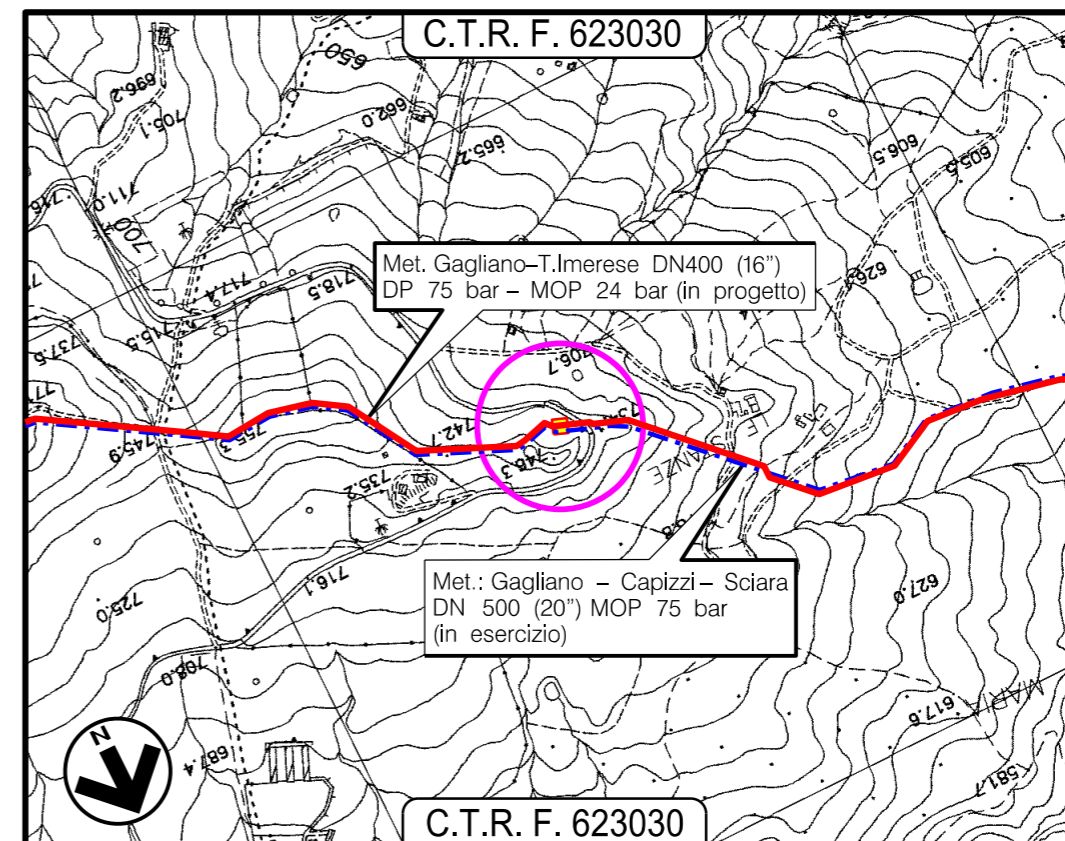

COROGRAFIA 1:10000




0	31/01/2020	EMISSIONE PER RIPRISTINI VEGETAZIONALI	J.PAPPALARDO	G.BRIA	V.FORLIVESI G.GIOVANNINI
Rev.	DATA	DESCRIZIONE	ELABORATO	VERIFICATO	APPROVATO AUTORIZZATO
		PROGETTISTA  Rif. TPIDL: 073670C-703-DW-3253-120 TECHNIP ITALY DIREZIONE LAVORI S.p.A.	COMMESSA <b>NR16141 R-L01</b>	CODICE TEC.	
<b>PROGETTO MET. GAGLIANO - TERMINI IMERESE ED OPERE CONNESSE DP 75 bar - MOP 24 bar MET. GAGLIANO - TERMINI IMERESE DN400 (16")</b>			DIS. N. <b>DIS-OM-C-130</b>		
<b>OPERE DI MITIGAZIONE - IMPIANTO P.I.L. 2</b>			REVISIONE <b>0</b>	FG. <b>1</b> DI <b>3</b>	
			SCALA <b>1:50</b>		





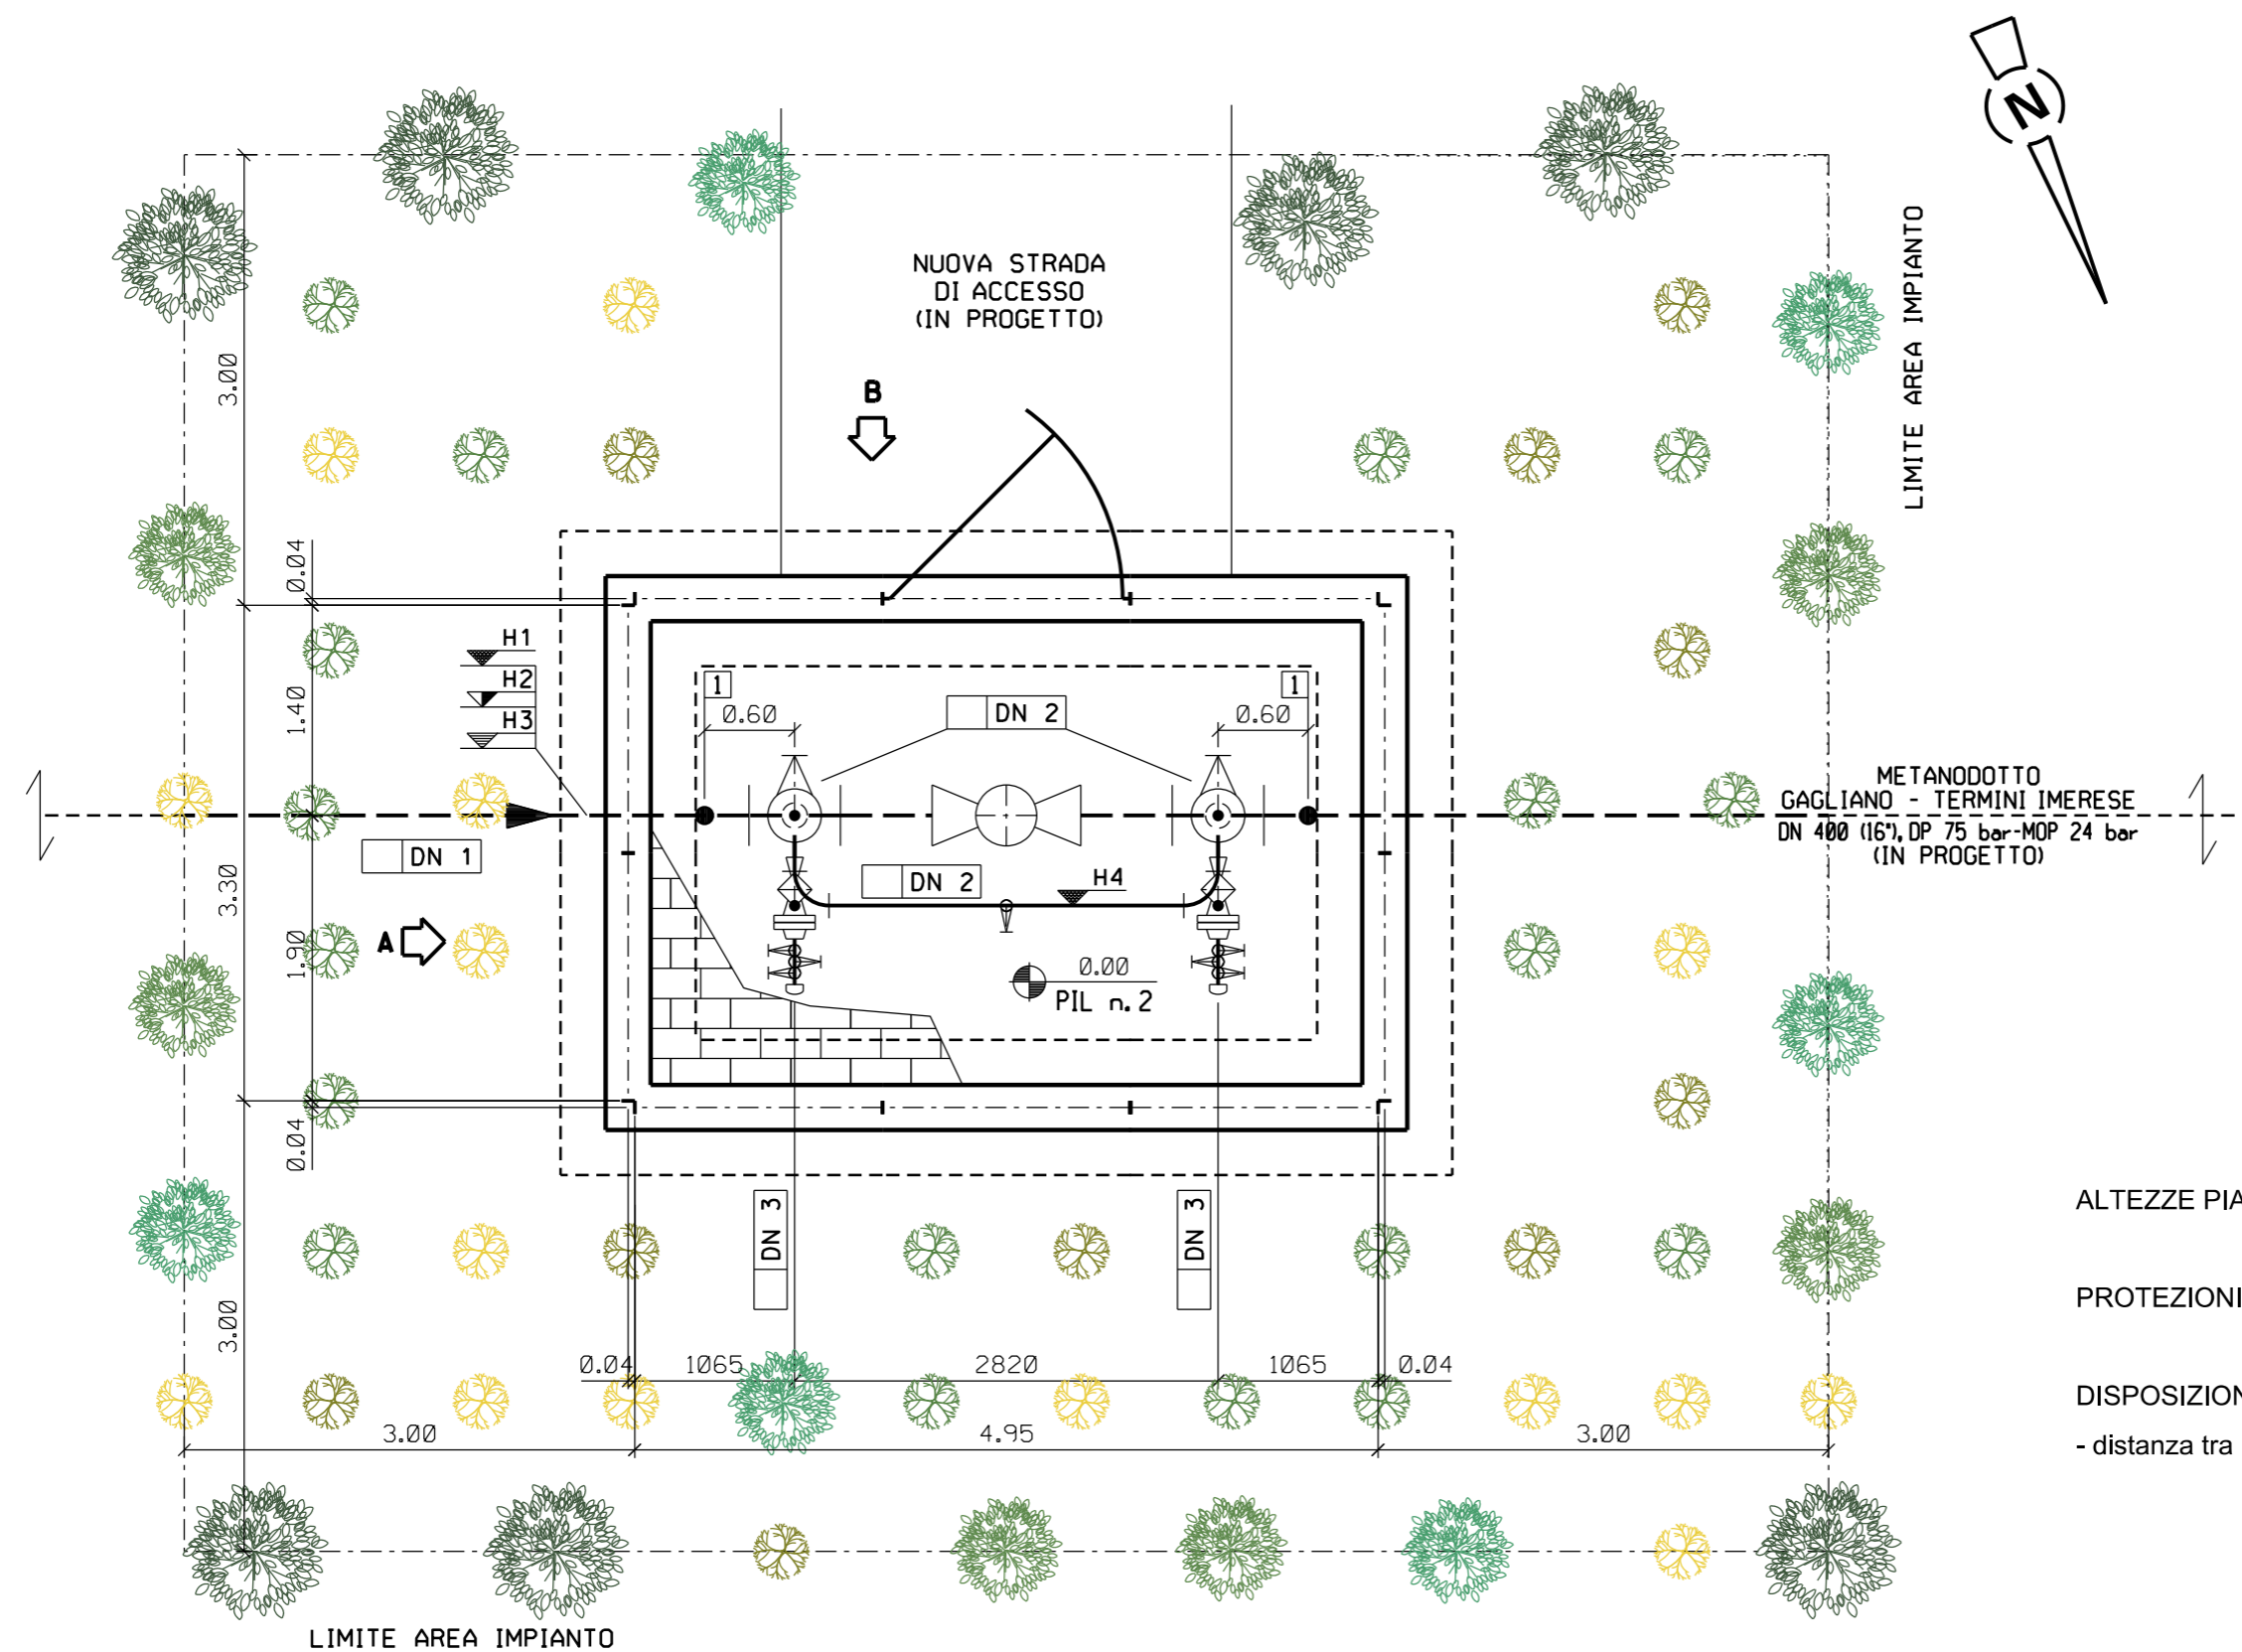

INDICE	DATA	REVISIONI	ELABORATO	VERIFICATO	APPROVATO
0	31/01/2020	EMISSIONE PER RIPRISTINI VEGETAZIONALI	J.PAPPALARDO	G.BRIA	V.FORLIVESI G.GIOVANNINI
PROGETTISTA			Dis. DIS-OM-C-130		
			Comm. NR/16141 R-L01		
TechnipFMC Rif. TPIDL: 073670C-703-DW-3253-120 TECHNIP ITALY DIREZIONE LAVORI S.p.A.			Scala 1:50		

MET. GAGLIANO - TERMINI IMERESE DN400 (16")

OPERE DI MITIGAZIONE - IMPIANTO P.I.L. 2 - PIANTA



LEGENDA

-  Roverella 7
-  Orniello 6
-  Perastro 6
-  Biancospino 18
-  Fillirea 10
-  Ginestra 15

TOTALE PIANTE 62

ALTEZZE PIANTE: 1,25 -1,50 m

PROTEZIONI INDIVIDUALI IN RETE METALLICA h 1,50 m


DISPOSIZIONE DELLE PIANTE A GRUPPI:  
- distanza tra le piante di circa 1 - 2 m a seconda della specie

Il presente disegno e' di proprieta' aziendale - La Societa' tutelera' i propri diritti a termine di legge.

INDICE	DATA	REVISIONI	ELABORATO	VERIFICATO	APPROVATO
0	31/01/2020	EMISSIONE PER RIPRISTINI VEGETAZIONALI	J.PAPPALARDO	G.BRIA	V.FORLIVESI G.GIOVANNINI
			<b>PROGETTISTA</b>  <b>TechnipFMC</b> Rif. TPIDL: 073670C-703-DW-3253-120 TECHNIP ITALY DIREZIONE LAVORI S.p.A.		
			Dis. DIS-OM-C-130		Scala 1:50
			Comm. NR/16141 R-L01		



PROSPETTO A

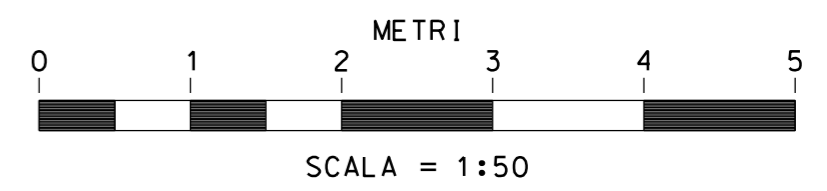

Il presente disegno e' di proprieta' aziendale - La Societa' tutelera' i propri diritti a termine di legge.