



DOCUMENTI DI RIFERIMENTO	N.

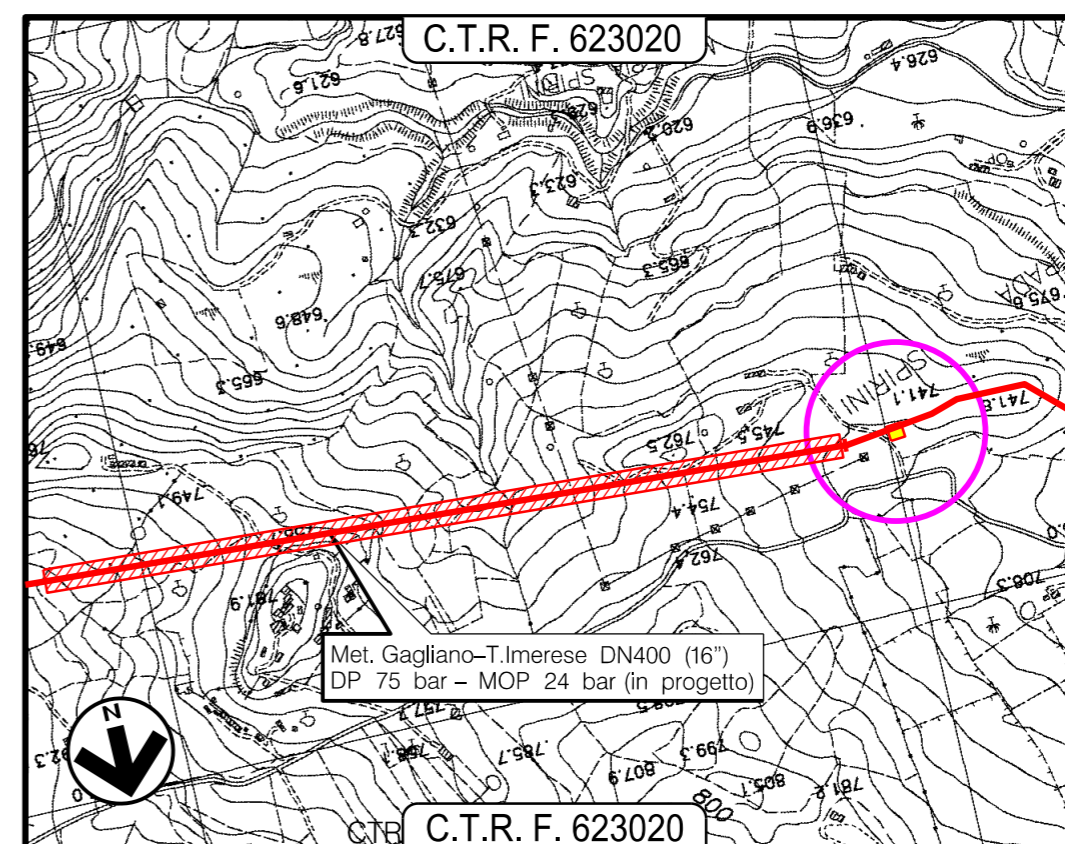


COROGRAFIA 1:10000







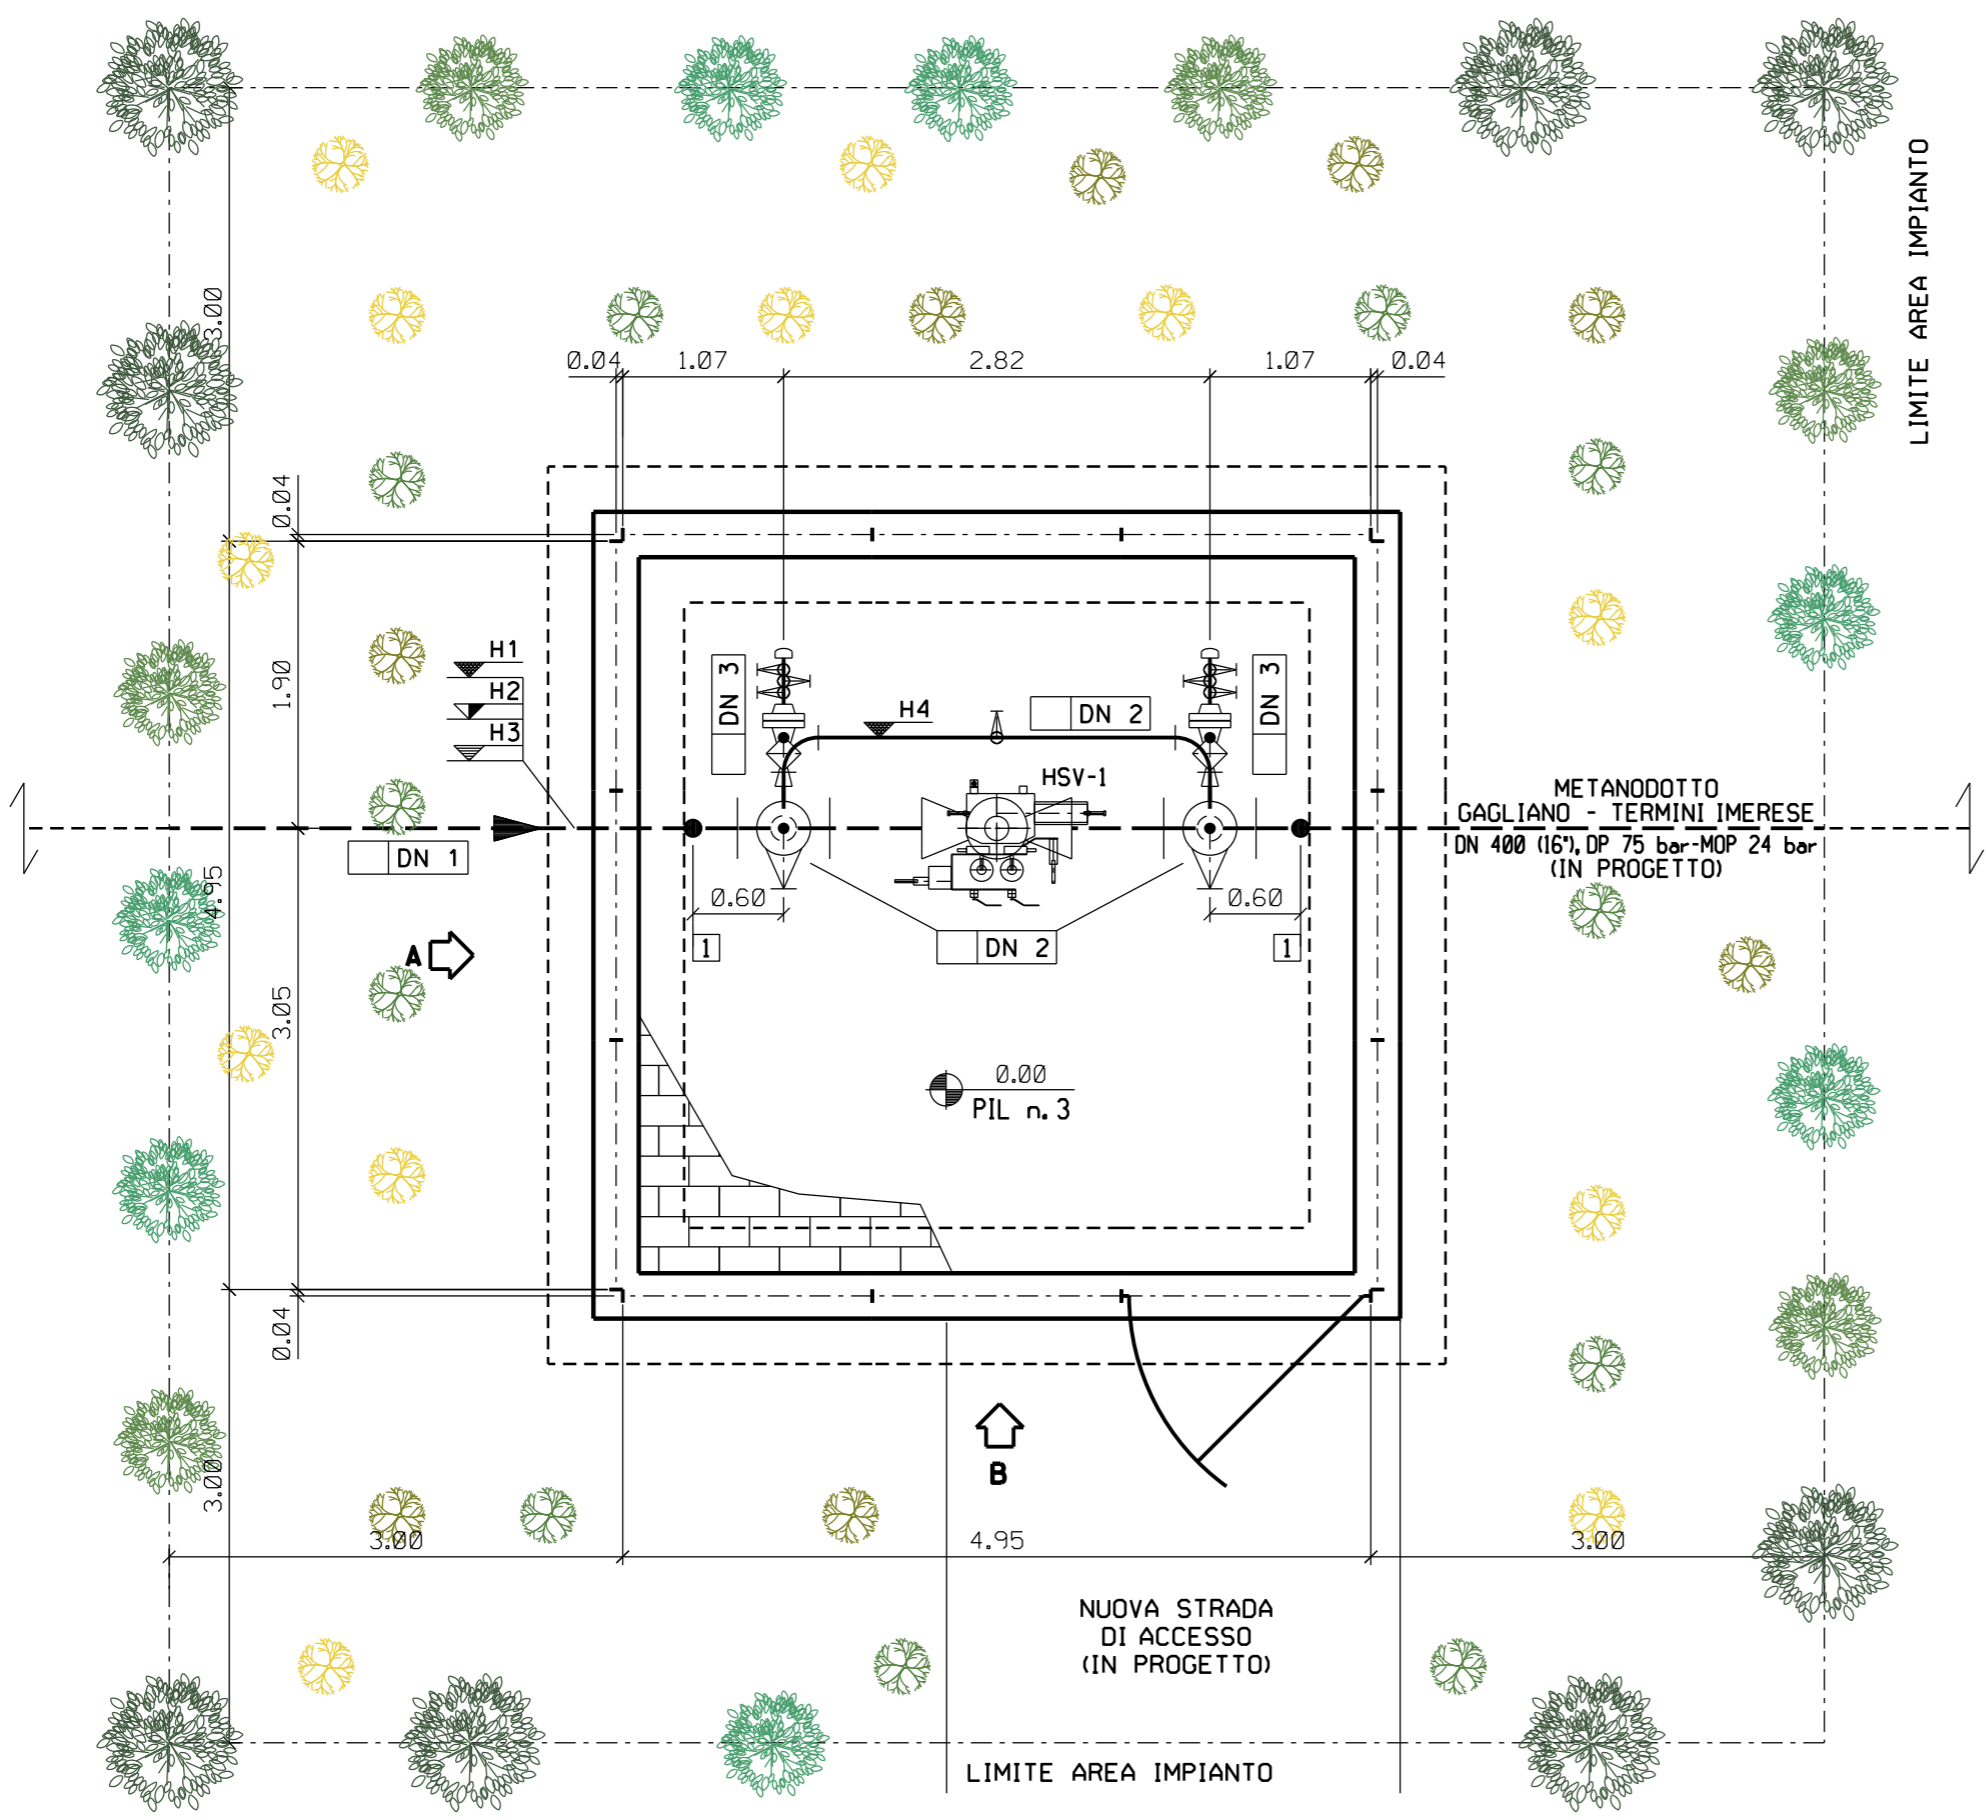

0	31/01/2020	EMISSIONE PER RIPRISTINI VEGETAZIONALI	J.PAPPALARDO	G.BRIA	V.FORLIVESI G.GIOVANNINI
Rev.	DATA	DESCRIZIONE	ELABORATO	VERIFICATO	APPROVATO AUTORIZZATO
		PROGETTISTA Rif. TPIDL: 073670C-703-DW-3253-121 TECHNIP ITALY DIREZIONE LAVORI S.p.A.	COMMESSA NR16141 R-L01	CODICE TEC.	
PROGETTO MET. GAGLIANO - TERMINI IMERESE ED OPERE CONNESSE DP 75 bar - MOP 24 bar MET. GAGLIANO - TERMINI IMERESE DN400 (16")			DIS. N. DIS-OM-C-131		
OPERE DI MITIGAZIONE - IMPIANTO P.I.L. 3			REVISIONE 0	FG. 1 DI 3	
			SCALA 1:50		

0	31/01/2020	EMISSIONE PER RIPRISTINI VEGETAZIONALI	J.PAPPALARDO	G.BRIA	V.FORLIVESI G.GIOVANNINI
INDICE	DATA	R E V I S I O N I	ELABORATO	VERIFICATO	APPROVATO
			PROGETTISTA  Rif. TPIDL: 073670C-703-DW-3253-121 TECHNIP ITALY DIREZIONE LAVORI S.p.A.		
			Dis. DIS-OM-C-131	Comm. NR/16141 R-L01	

Il presente disegno e' di proprieta' aziendale - La Societa' tutelera' i propri diritti a termine di legge.



LEGENDA


-  Roverella 8
-  Orniello 6
-  Perastro 7
-  Biancospino 10
-  Fillirea 8
-  Ginestra 13

TOTALE PIANTE 52

ALTEZZE PIANTE: 1,25 -1,50 m

PROTEZIONI INDIVIDUALI IN RETE METALLICA h 1,50 m

DISPOSIZIONE DELLE PIANTE A GRUPPI:
- distanza tra le piante di circa 1 - 2 m a seconda della specie

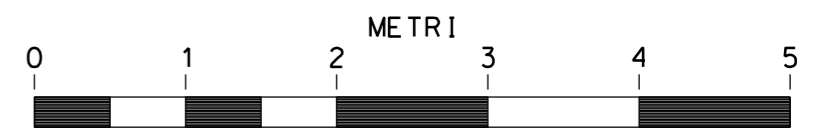


SCALA = 1:50

0	31/01/2020	EMISSIONE PER RIPRISTINI VEGETAZIONALI	J.PAPPALARDO	G.BRIA	V.FORLIVESI G.GIOVANNINI
INDICE	DATA	R E V I S I O N I	ELABORATO	VERIFICATO	APPROVATO
			PROGETTISTA  Rif. TPIDL: 073670C-703-DW-3253-121 TECHNIP ITALY DIREZIONE LAVORI S.p.A.		
			Dis.	DIS-OM-C-131	
			Comm.	NR/16141 R-L01	

MET. GAGLIANO - TERMINI IMERESE DN400 (16")
OPERE DI MITIGAZIONE - IMPIANTO P.I.L. 3 - PROSPETTO



PROSPETTO A

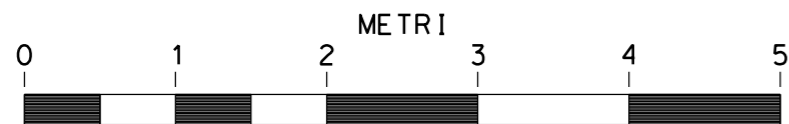

SCALA = 1:50

Il presente disegno e' di proprieta' aziendale - La Societa' tutelera' i propri diritti a termine di legge.