


DOCUMENTI DI RIFERIMENTO	N.

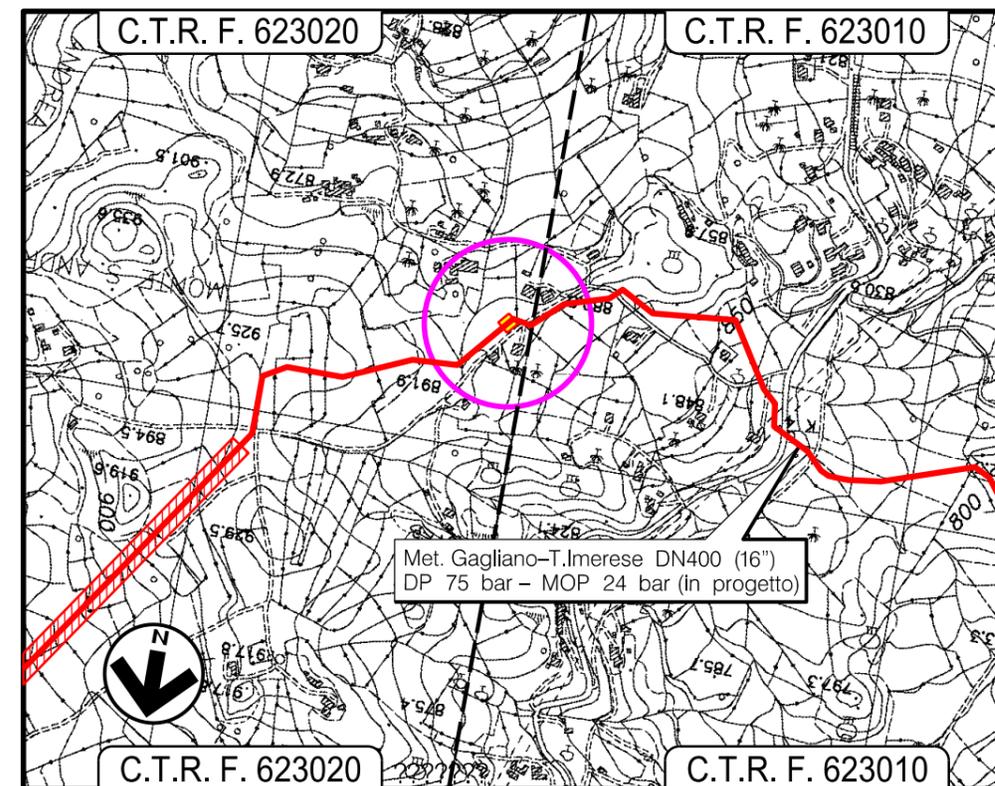


COROGRAFIA 1:10000



0	31/01/2020	EMISSIONE PER RIPRISTINI VEGETAZIONALI	J.PAPPALARDO	G.BRIA	V.FORLIVESI G.GIOVANNINI
Rev.	DATA	DESCRIZIONE	ELABORATO	VERIFICATO	APPROVATO AUTORIZZATO
		<b>PROGETTISTA</b>  Rif. TPIDL: 073670C-703-DW-3253-122 TECHNIP ITALY DIREZIONE LAVORI S.p.A.	<b>COMMESSA</b> <b>NR16141 R-L01</b>	<b>CODICE TEC.</b>	
<b>PROGETTO MET. GAGLIANO - TERMINI IMERESE            ED OPERE CONNESSE DP 75 bar - MOP 24 bar            MET. GAGLIANO - TERMINI IMERESE DN400 (16")</b>			<b>DIS. N.</b> <b>DIS-OM-C-132</b>		
			<b>REVISIONE</b> <b>0</b>		
<b>OPERE DI MITIGAZIONE - IMPIANTO P.I.L. 4</b>			<b>FG.</b> <b>1</b> <b>DI</b> <b>3</b>	<b>SCALA</b> <b>1:50</b>	

INDICE	DATA	REVISIONI	ELABORATO	VERIFICATO	APPROVATO
0	31/01/2020	EMISSIONE PER RIPRISTINI VEGETAZIONALI	J.PAPPALARDO	G.BRIA	V.FORLIVESI G.GIOVANNINI
			PROGETTISTA  Rif. TPIDL: 073670C-703-DW-3253-122 TECHNIP ITALY DIREZIONE LAVORI S.p.A.		

Il presente disegno e' di proprieta' aziendale - La Societa' tutelera' i propri diritti a termine di legge.

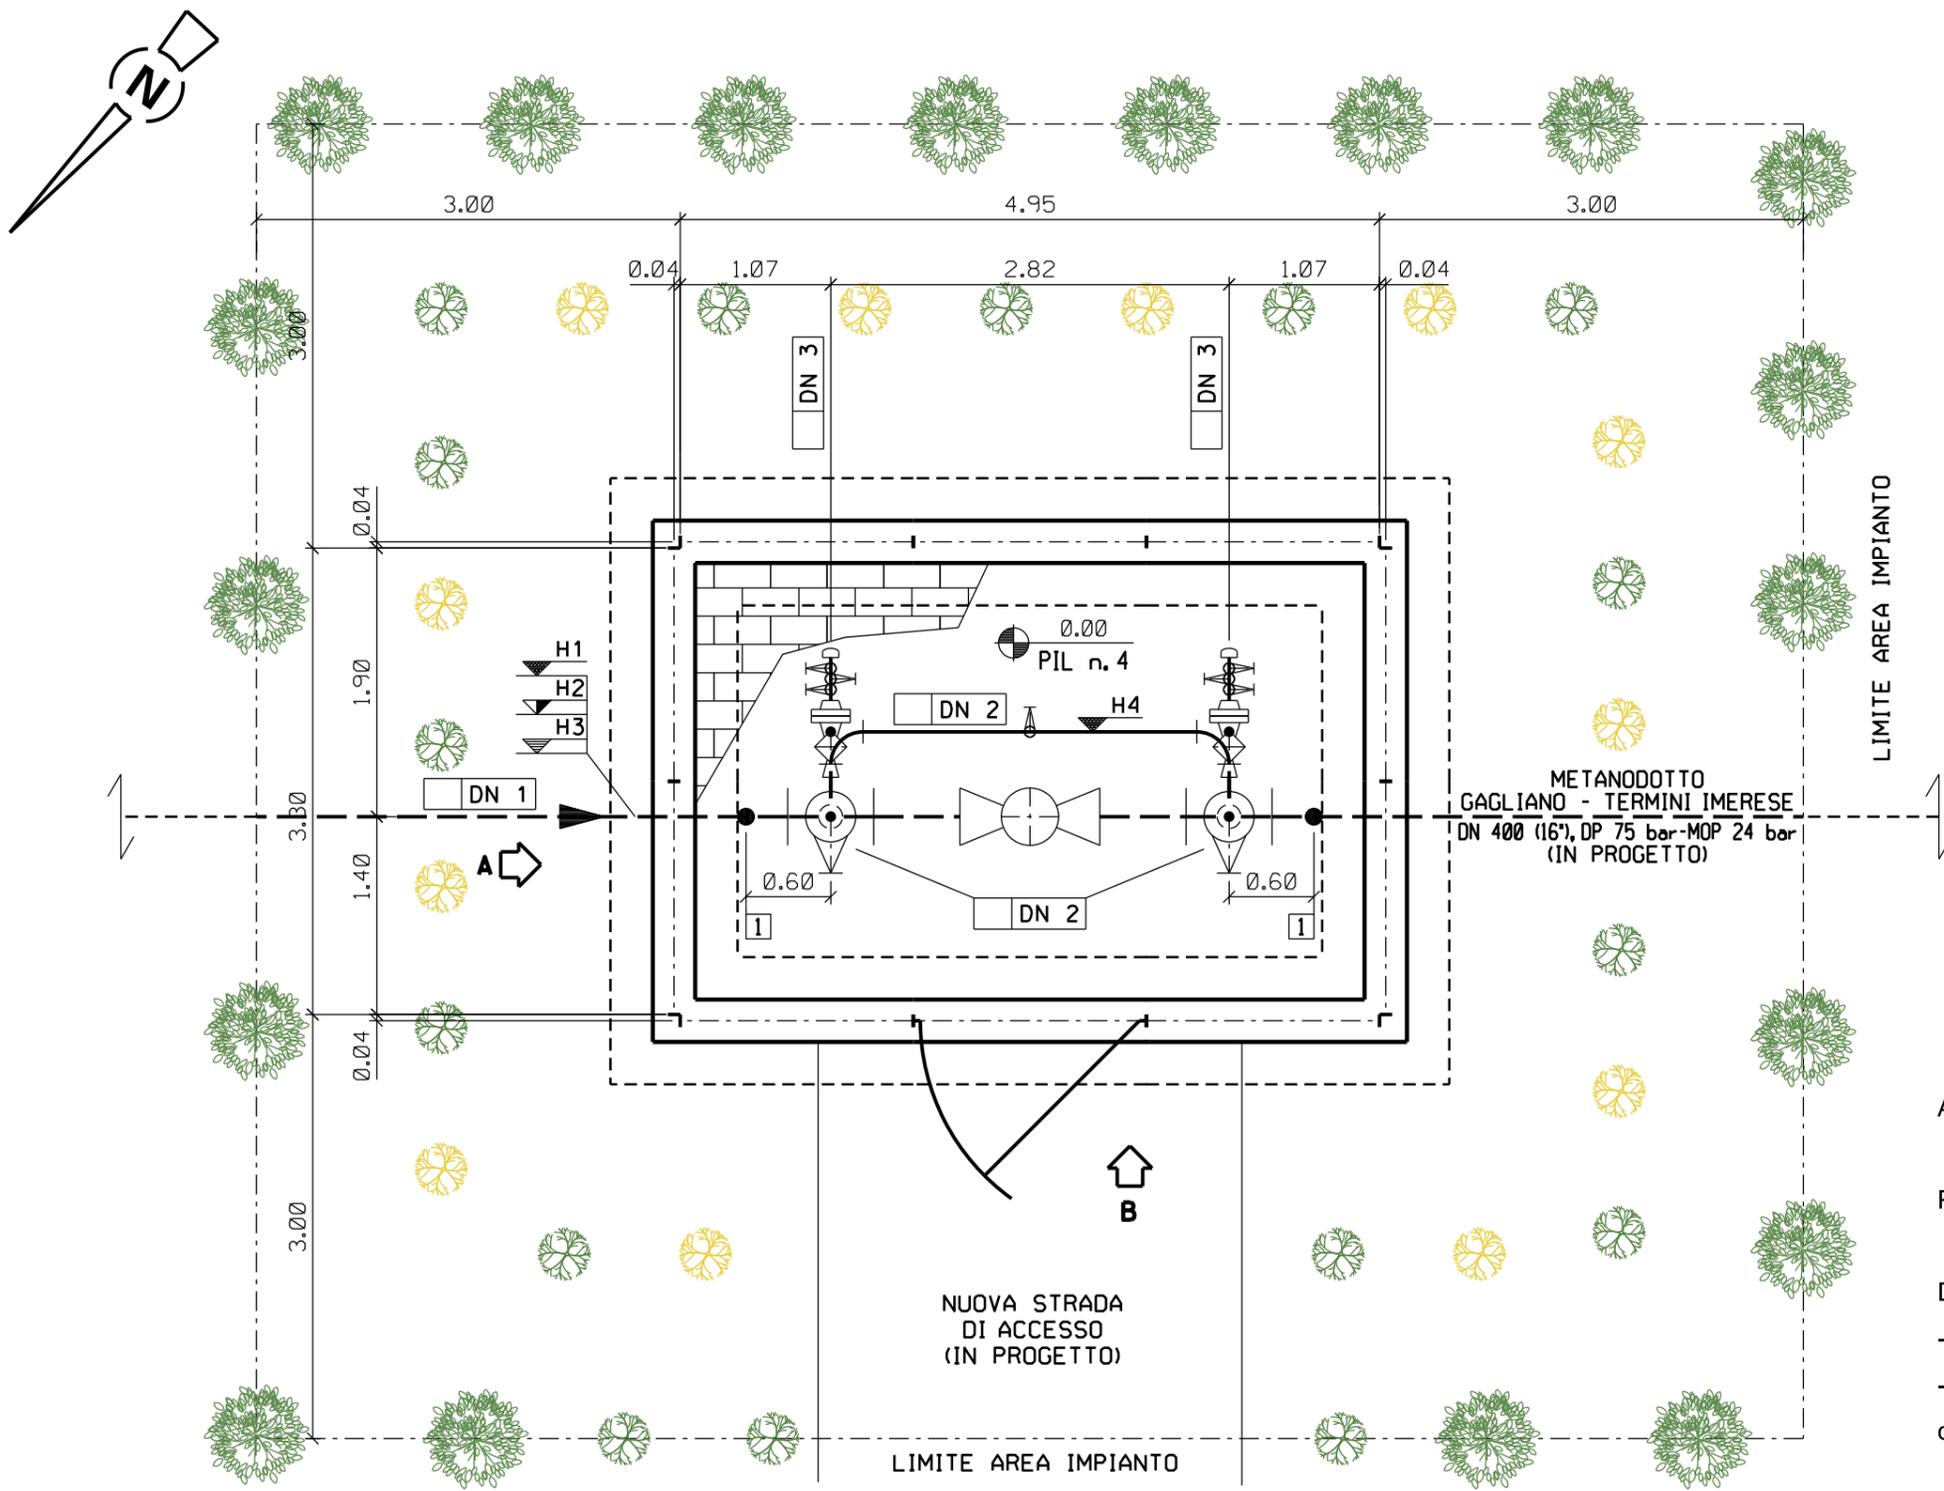

LEGENDA

-  Orniello 19
-  Biancospino 16
-  Ginestra 12
- TOTALE PIANTE 47**

ALTEZZE PIANTE: 1,25 -1,50 m

PROTEZIONI INDIVIDUALI IN RETE METALLICA h 1,50 m


DISPOSIZIONE DELLE PIANTE IN FILARI:

- distanza tra specie arboree in filare di circa 1,5 - 2 m
- specie arbustive disposte a quinconce negli spazi lasciati vuoti dal filare



SCALA = 1:50

0	31/01/2020	EMISSIONE PER RIPRISTINI VEGETAZIONALI	J.PAPPALARDO	G.BRIA	V.FORLIVESI G.GIOVANNINI
INDICE	DATA	R E V I S I O N I	ELABORATO	VERIFICATO	APPROVATO
			<b>PROGETTISTA</b>  Rif. TPIDL: 073670C-703-DW-3253-122 TECHNIP ITALY DIREZIONE LAVORI S.p.A.		
			Dis. DIS-OM-C-132		Scala
			Comm. NR/16141 R-L01		1:50

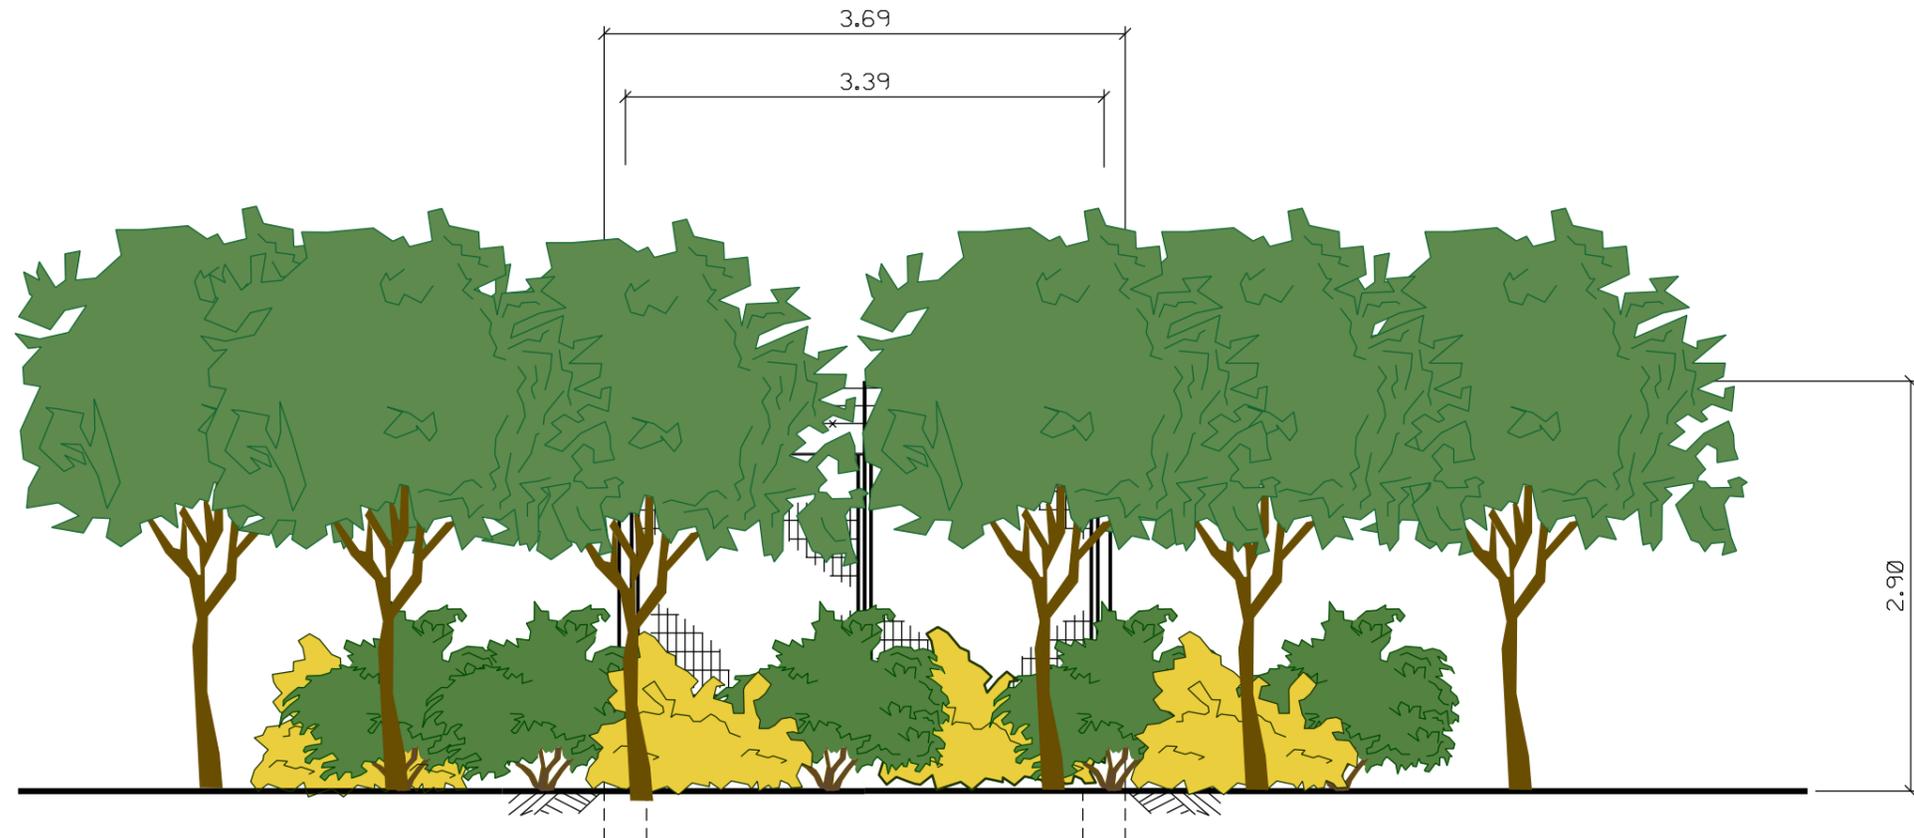

PROSPETTO A



SCALA = 1:50

Il presente disegno e' di proprieta' aziendale - La Societa' tutelera' i propri diritti a termine di legge.