






DOCUMENTI DI RIFERIMENTO	N.


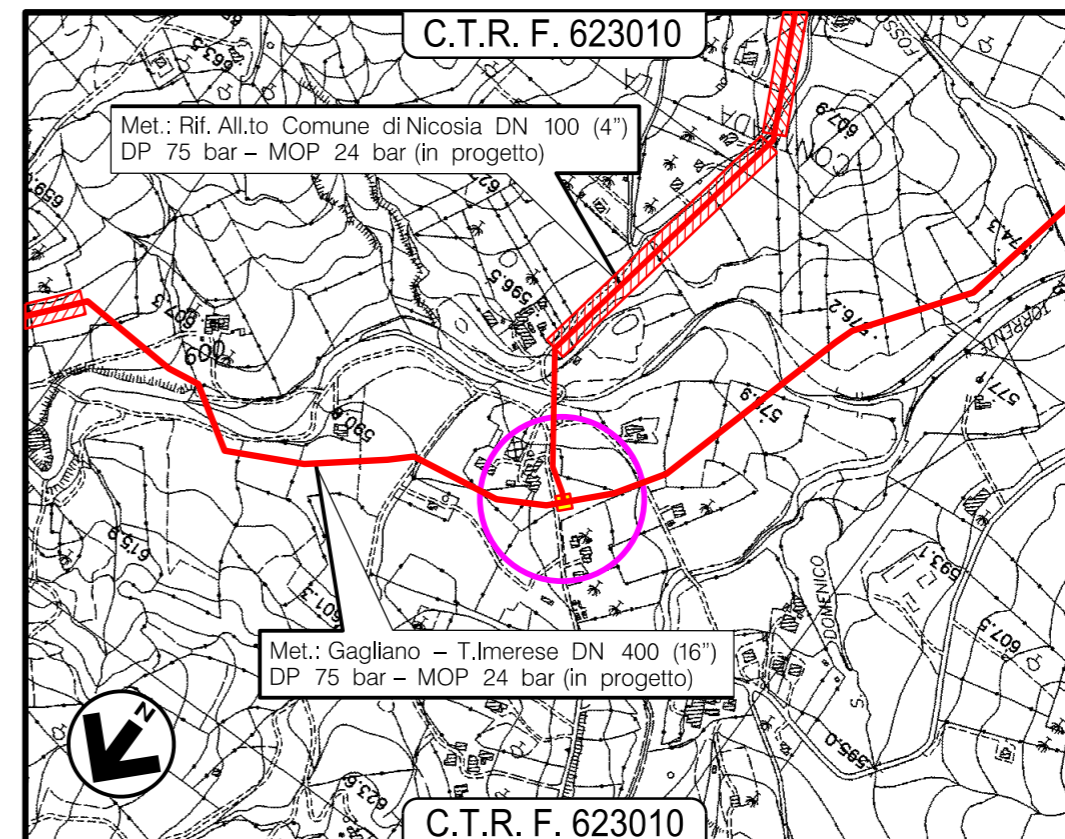


COROGRAFIA 1:10000






0	31/01/2020	EMISSIONE PER RIPRISTINI VEGETAZIONALI	J.PAPPALARDO	G.BRIA	V.FORLIVESI G.GIOVANNINI
Rev.	DATA	DESCRIZIONE	ELABORATO	VERIFICATO	APPROVATO AUTORIZZATO
		PROGETTISTA  Rif. TPIDL: 073670C-703-DW-3253-123 TECHNIP ITALY DIREZIONE LAVORI S.p.A.	COMMESSA NR16141 R-L01	CODICE TEC.	
PROGETTO MET. GAGLIANO - TERMINI IMERESE ED OPERE CONNESSE DP 75 bar - MOP 24 bar MET. GAGLIANO - TERMINI IMERESE DN400 (16")			DIS. N. DIS-OM-C-133		
OPERE DI MITIGAZIONE - IMPIANTO P.I.D.I. 5			REVISIONE 0	FG. 1 DI 3	
			SCALA 1:50		

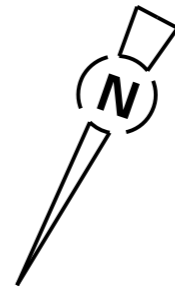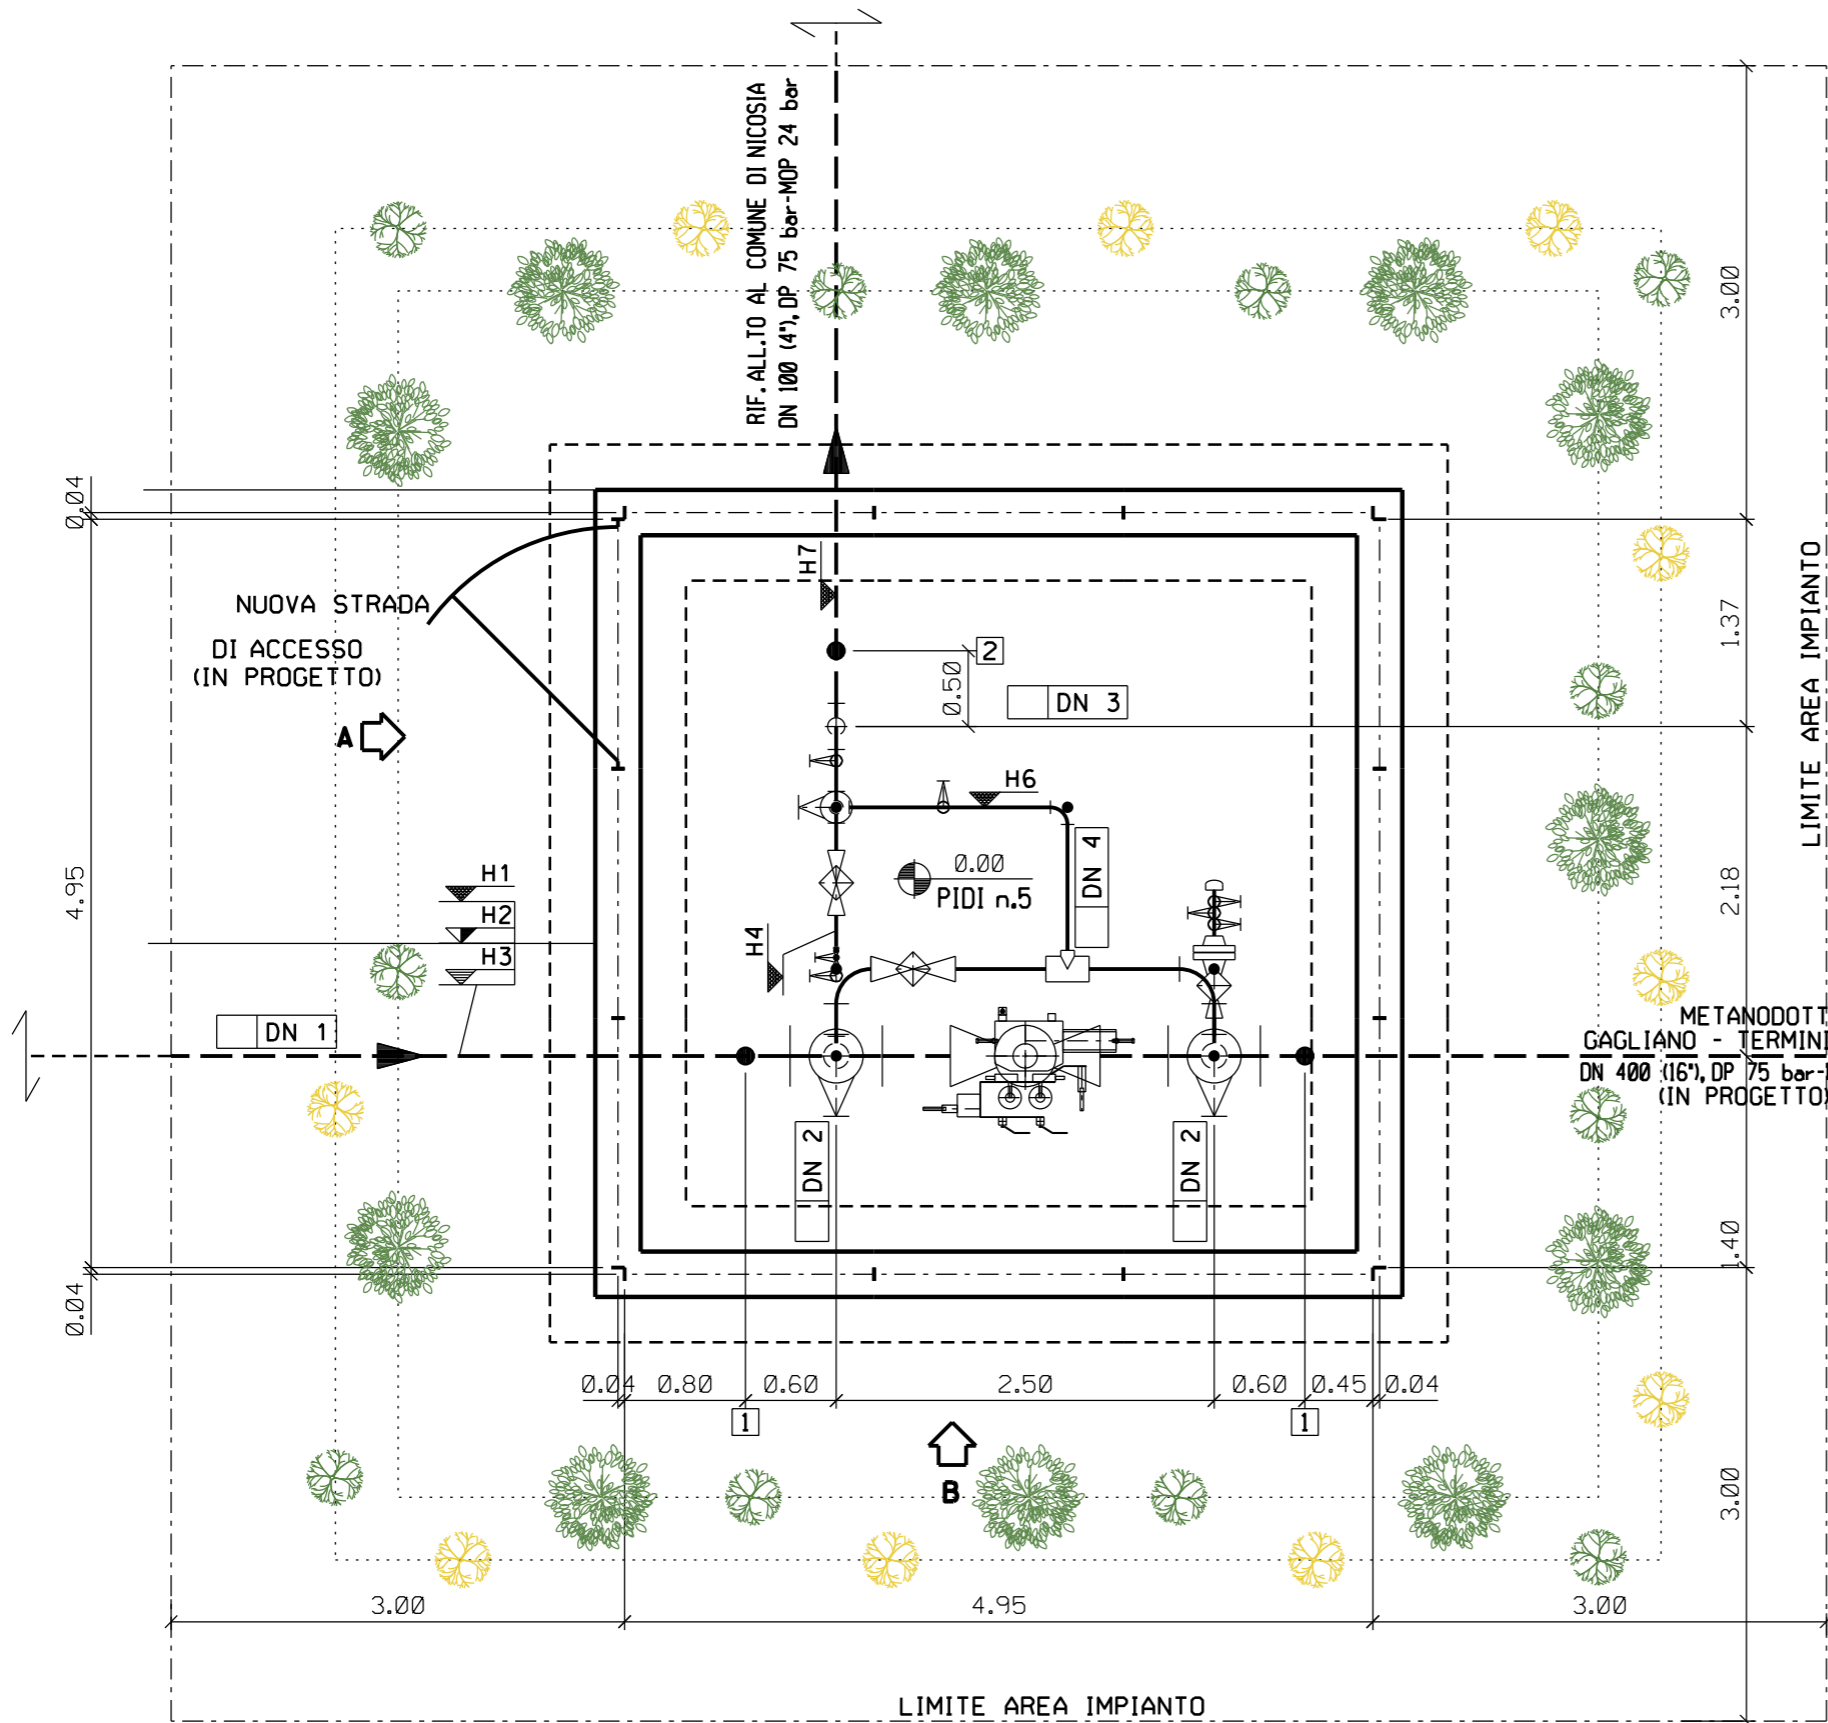INDICE	DATA	REVISIONI	ELABORATO	VERIFICATO	APPROVATO
0	31/01/2020	EMISSIONE PER RIPRISTINI VEGETAZIONALI	J.PAPPALARDO	G.BRIA	V.FORLIVESI G.GIOVANNINI
			PROGETTISTA  Rif. TPIDL: 073670C-703-DW-3253-123 TECHNIP ITALY DIREZIONE LAVORI S.p.A.		
			Dis. DIS-OM-C-133	Comm. NR/16141 R-L01	
					Foglio 2 di 3 Scala 1:50



LEGENDA


-  Orniello 19
-  Biancospino 11
-  Ginestra 10

TOTALE PIANTE 40

ALTEZZE PIANTE: 1,25 -1,50 m

PROTEZIONI INDIVIDUALI IN RETE METALLICA h 1,50 m


DISPOSIZIONE DELLE PIANTE IN FILARI:
 - distanza tra le piante nel filare di circa 1- 2 m a seconda della specie
 - specie arbustive disposte a quinconce negli spazi lasciati vuoti dal filare

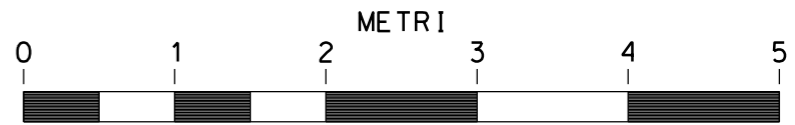


SCALA = 1:50

Il presente disegno e' di proprieta' aziendale - La Societa' tutelera' i propri diritti a termine di legge.

0	31/01/2020	EMISSIONE PER RIPRISTINI VEGETAZIONALI	J.PAPPALARDO	G.BRIA	V.FORLIVESI G.GIOVANNINI
INDICE	DATA	R E V I S I O N I	ELABORATO	VERIFICATO	APPROVATO
			PROGETTISTA  TechnipFMC Rif. TPIDL: 073670C-703-DW-3253-123 TECHNIP ITALY DIREZIONE LAVORI S.p.A.		
			Dis. DIS-OM-C-133	Comm. NR/16141 R-L01	

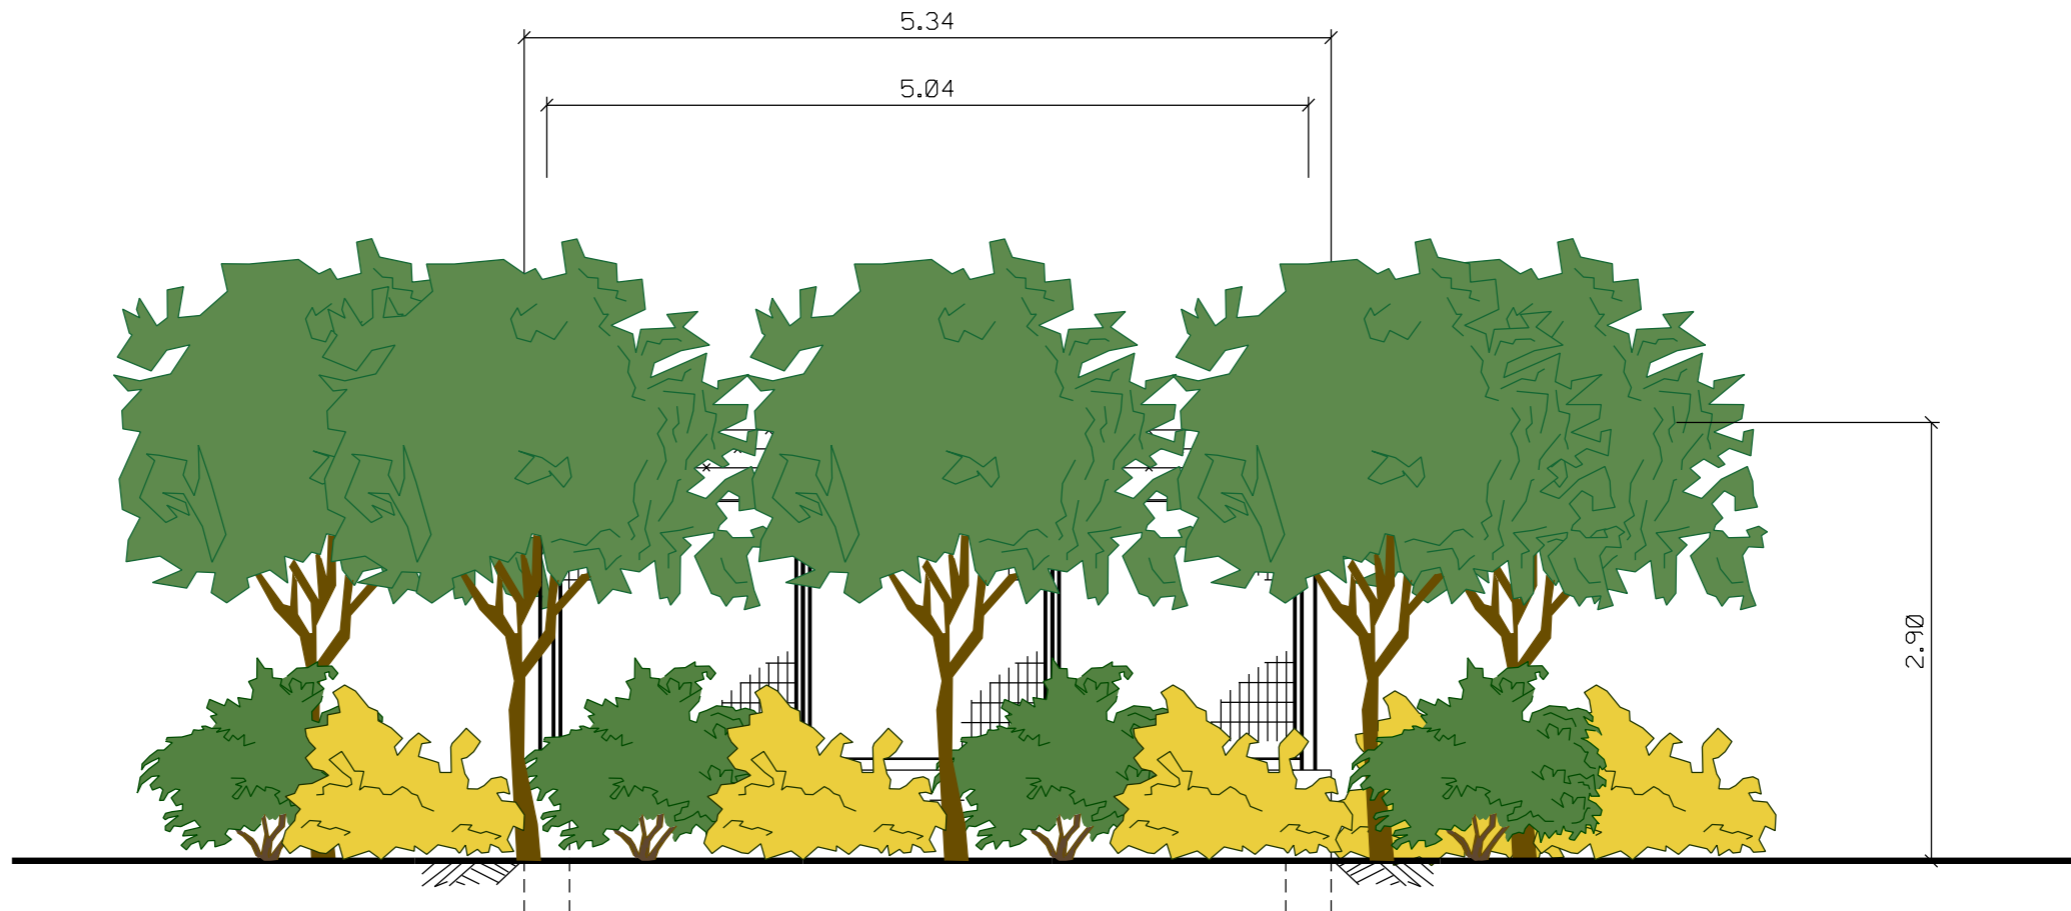

PROSPETTO B

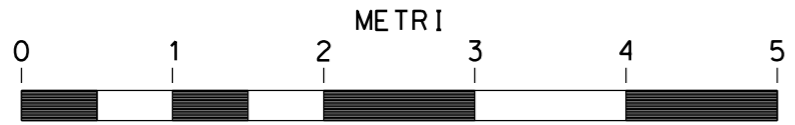

SCALA = 1:50

Il presente disegno e' di proprieta' aziendale - La Societa' tutelera' i propri diritti a termine di legge.