




DOCUMENTI DI RIFERIMENTO	N.

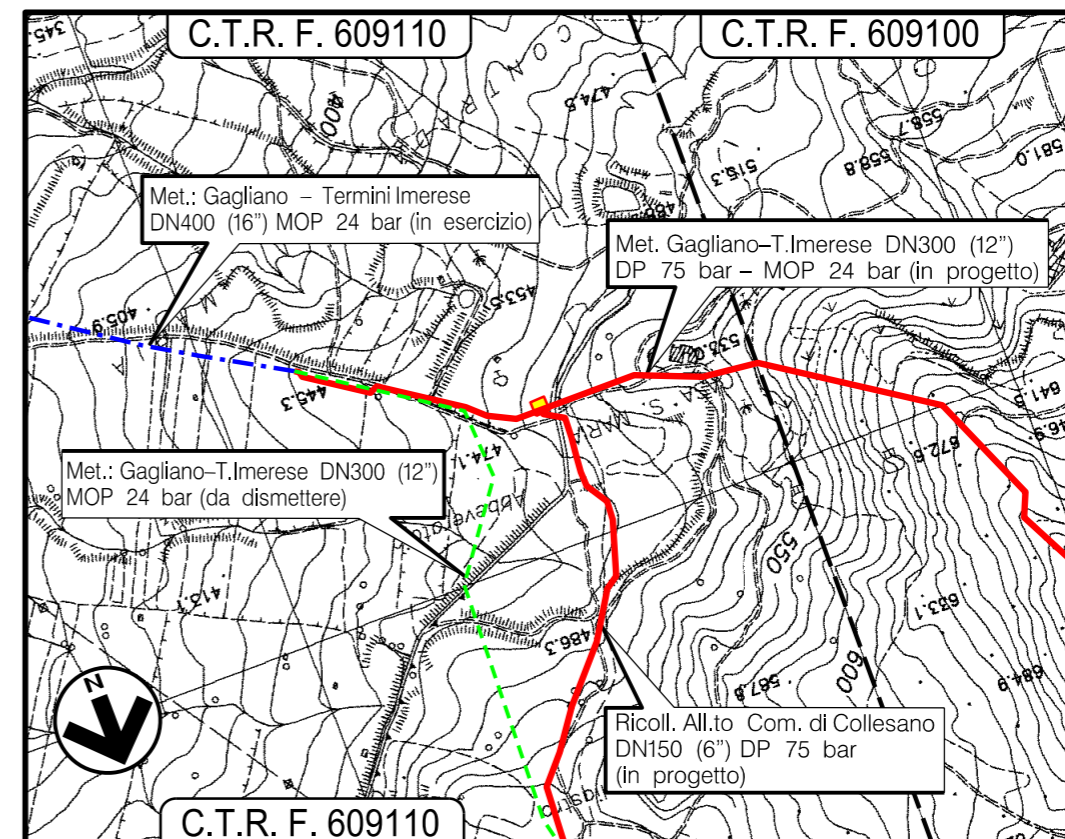


COROGRAFIA 1:10000



0	31/01/2020	EMISSIONE PER RIPRISTINI VEGETAZIONALI	J.PAPPALARDO	G.BRIA	V.FORLIVESI G.GIOVANNINI
Rev.	DATA	DESCRIZIONE	ELABORATO	VERIFICATO	APPROVATO AUTORIZZATO
		PROGETTISTA  Rif. TPIDL: 073670C-703-DW-3253-126 TECHNIP ITALY DIREZIONE LAVORI S.p.A.	COMMESSA <b>NR16141 R-L02</b>	CODICE TEC.	
<b>PROGETTO MET. GAGLIANO - TERMINI IMERESE ED OPERE CONNESSE DP 75 bar - MOP 24 bar MET. GAGLIANO - TERMINI IMERESE DN300 (12")</b>			DIS. N. <b>DIS-OM-A-566</b>		
<b>OPERE DI MITIGAZIONE - IMPIANTO P.I.D.I. 18</b>			REVISIONE <b>0</b>	FG. <b>1</b> DI <b>3</b>	
			SCALA <b>1:50</b>		

INDICE	DATA	REVISIONI	ELABORATO	VERIFICATO	APPROVATO
0	31/01/2020	EMISSIONE PER RIPRISTINI VEGETAZIONALI	J.PAPPALARDO	G.BRIA	V.FORLIVESI G.GIOVANNINI
			PROGETTISTA  Rif. TPIDL: 073670C-703-DW-3253-126 TECHNIP ITALY DIREZIONE LAVORI S.p.A.		
			Dis. DIS-OM-A-566	Comm. NR/16141 R-L01	

Il presente disegno e' di proprieta' aziendale - La Societa' tutelera' i propri diritti a termine di legge.

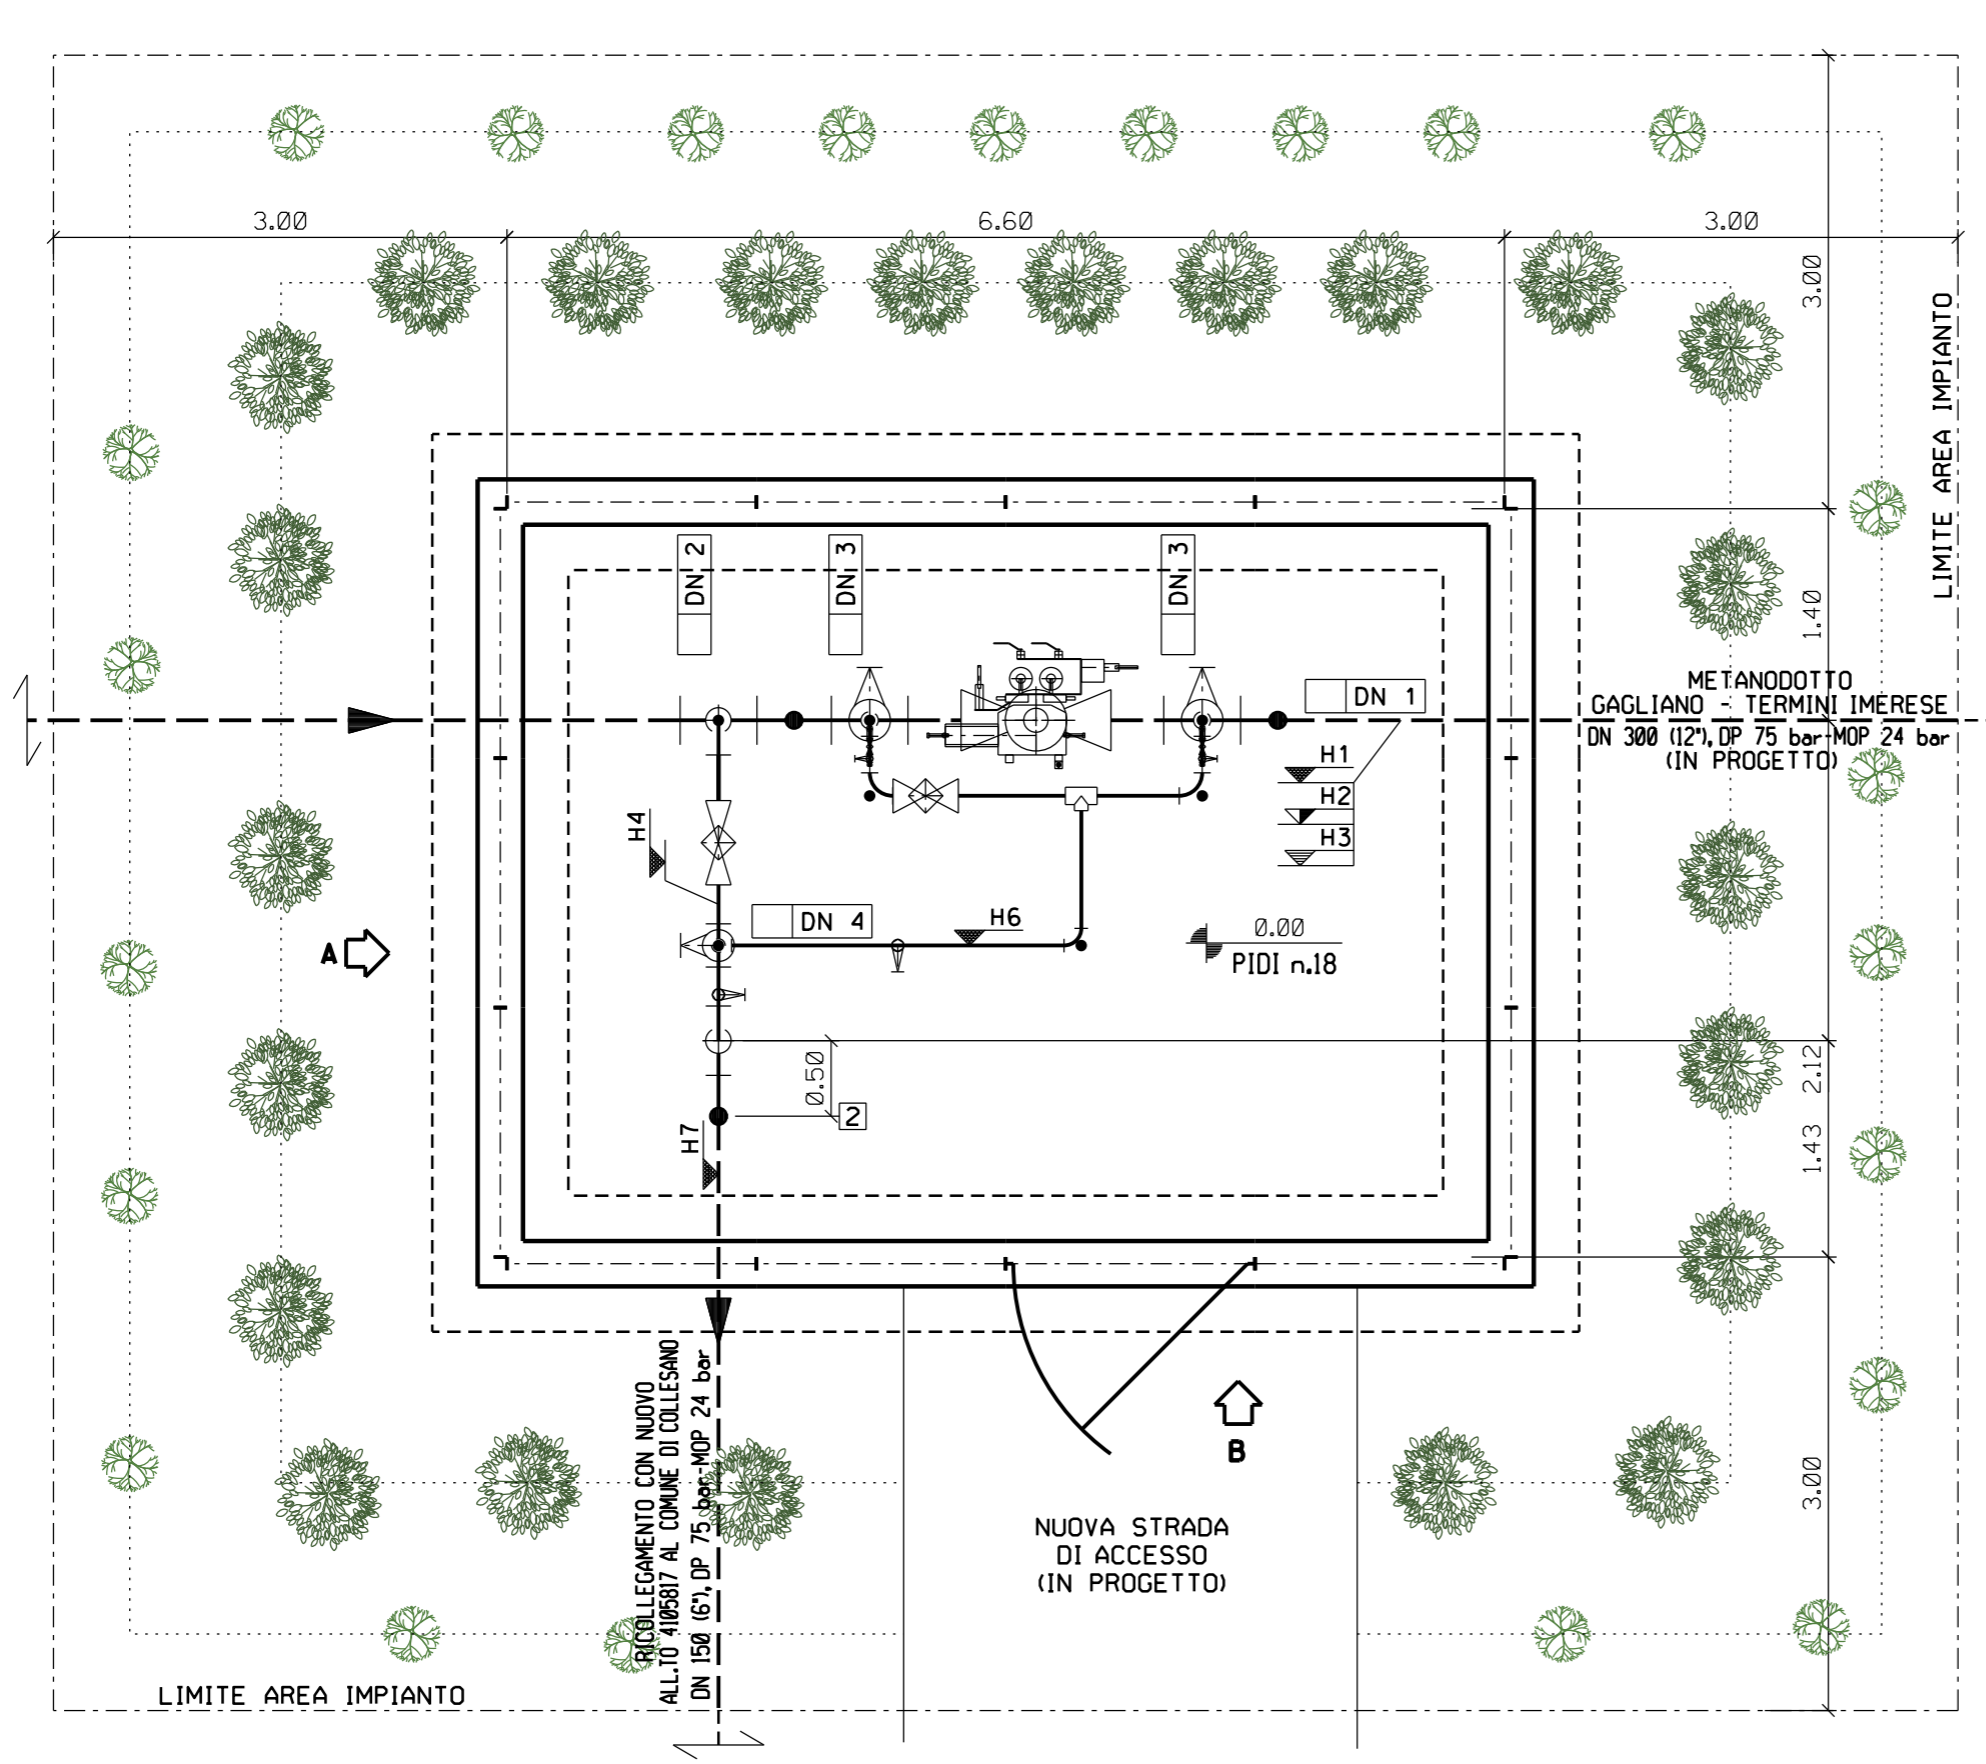


LEGENDA

-  Olivastro 23
  -  Biancospino 21
- TOTALE PIANTE 44

ALTEZZE PIANTE: 1,25 -1,50 m

PROTEZIONI INDIVIDUALI IN RETE METALLICA h 1,50 m

DISPOSIZIONE DELLE PIANTE IN FILARI:  
 - distanza tra le piante nel filare di circa 1 - 1,5 m a seconda della specie  
 - specie arbustive disposte a quinconce negli spazi lasciati vuoti dal filare

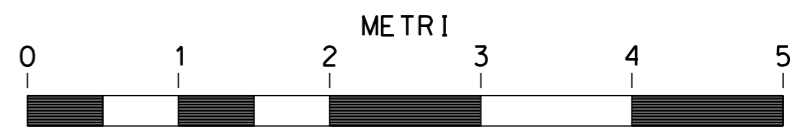


SCALA = 1:50

0	31/01/2020	EMISSIONE PER RIPRISTINI VEGETAZIONALI	J.PAPPALARDO	G.BRIA	V.FORLIVESI G.GIOVANNINI
INDICE	DATA	R E V I S I O N I	ELABORATO	VERIFICATO	APPROVATO
			<b>PROGETTISTA</b>  Rif. TPIDL: 073670C-703-DW-3253-126 TECHNIP ITALY DIREZIONE LAVORI S.p.A.		
			Dis. DIS-OM-A-566		
			Comm. NR/16141 R-L02		



PROSPETTO A

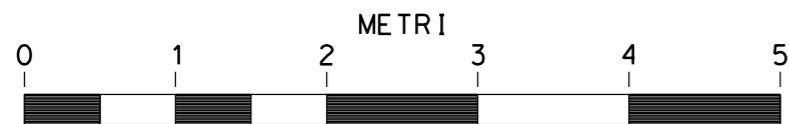

SCALA = 1:50

Il presente disegno e' di proprieta' aziendale - La Societa' tutelera' i propri diritti a termine di legge.