


DOCUMENTI DI RIFERIMENTO	N.

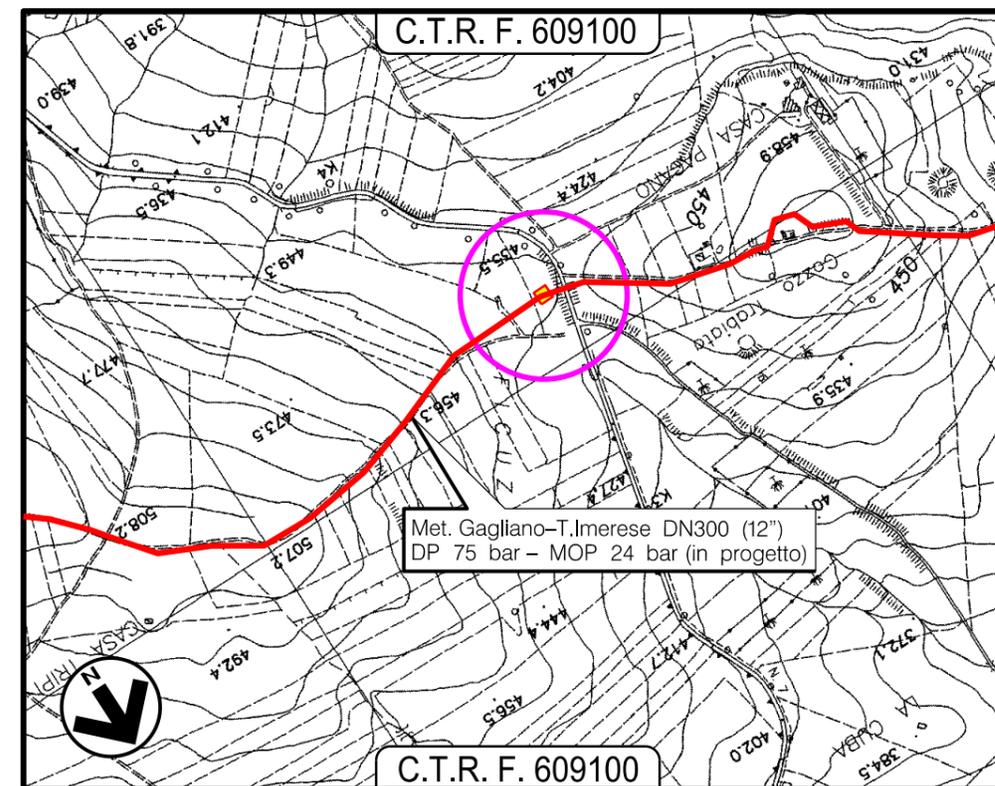


COROGRAFIA 1:10000



0	31/01/2020	EMISSIONE PER RIPRISTINI VEGETAZIONALI	J.PAPPALARDO	G.BRIA	V.FORLIVESI G.GIOVANNINI
Rev.	DATA	DESCRIZIONE	ELABORATO	VERIFICATO	APPROVATO AUTORIZZATO
		PROGETTISTA  Rif. TPIDL: 073670C-703-DW-3253-127 TECHNIP ITALY DIREZIONE LAVORI S.p.A.	COMMESSA <b>NR16141 R-L02</b>	CODICE TEC.	
<b>PROGETTO MET. GAGLIANO - TERMINI IMERESE ED OPERE CONNESSE DP 75 bar - MOP 24 bar MET. GAGLIANO - TERMINI IMERESE DN300 (12")</b>			DIS. N. <b>DIS-OM-A-567</b>		
			REVISIONE <b>0</b>		
<b>OPERE DI MITIGAZIONE - IMPIANTO P.I.L. 19</b>			FG. <b>1</b>	DI <b>3</b>	CODICE TEC.
			SCALA <b>1:50</b>		

INDICE	DATA	REVISIONI	ELABORATO	VERIFICATO	APPROVATO
	0 31/01/2020	EMISSIONE PER RIPRISTINI VEGETAZIONALI	J.PAPPALARDO	G.BRIA	V.FORLIVESI G.GIOVANNINI
			PROGETTISTA  Rif. TPIDL: 073670C-703-DW-3253-127 TECHNIP ITALY DIREZIONE LAVORI S.p.A.		
			Dis. DIS-OM-A-567	Comm. NR/16141 R-L02	

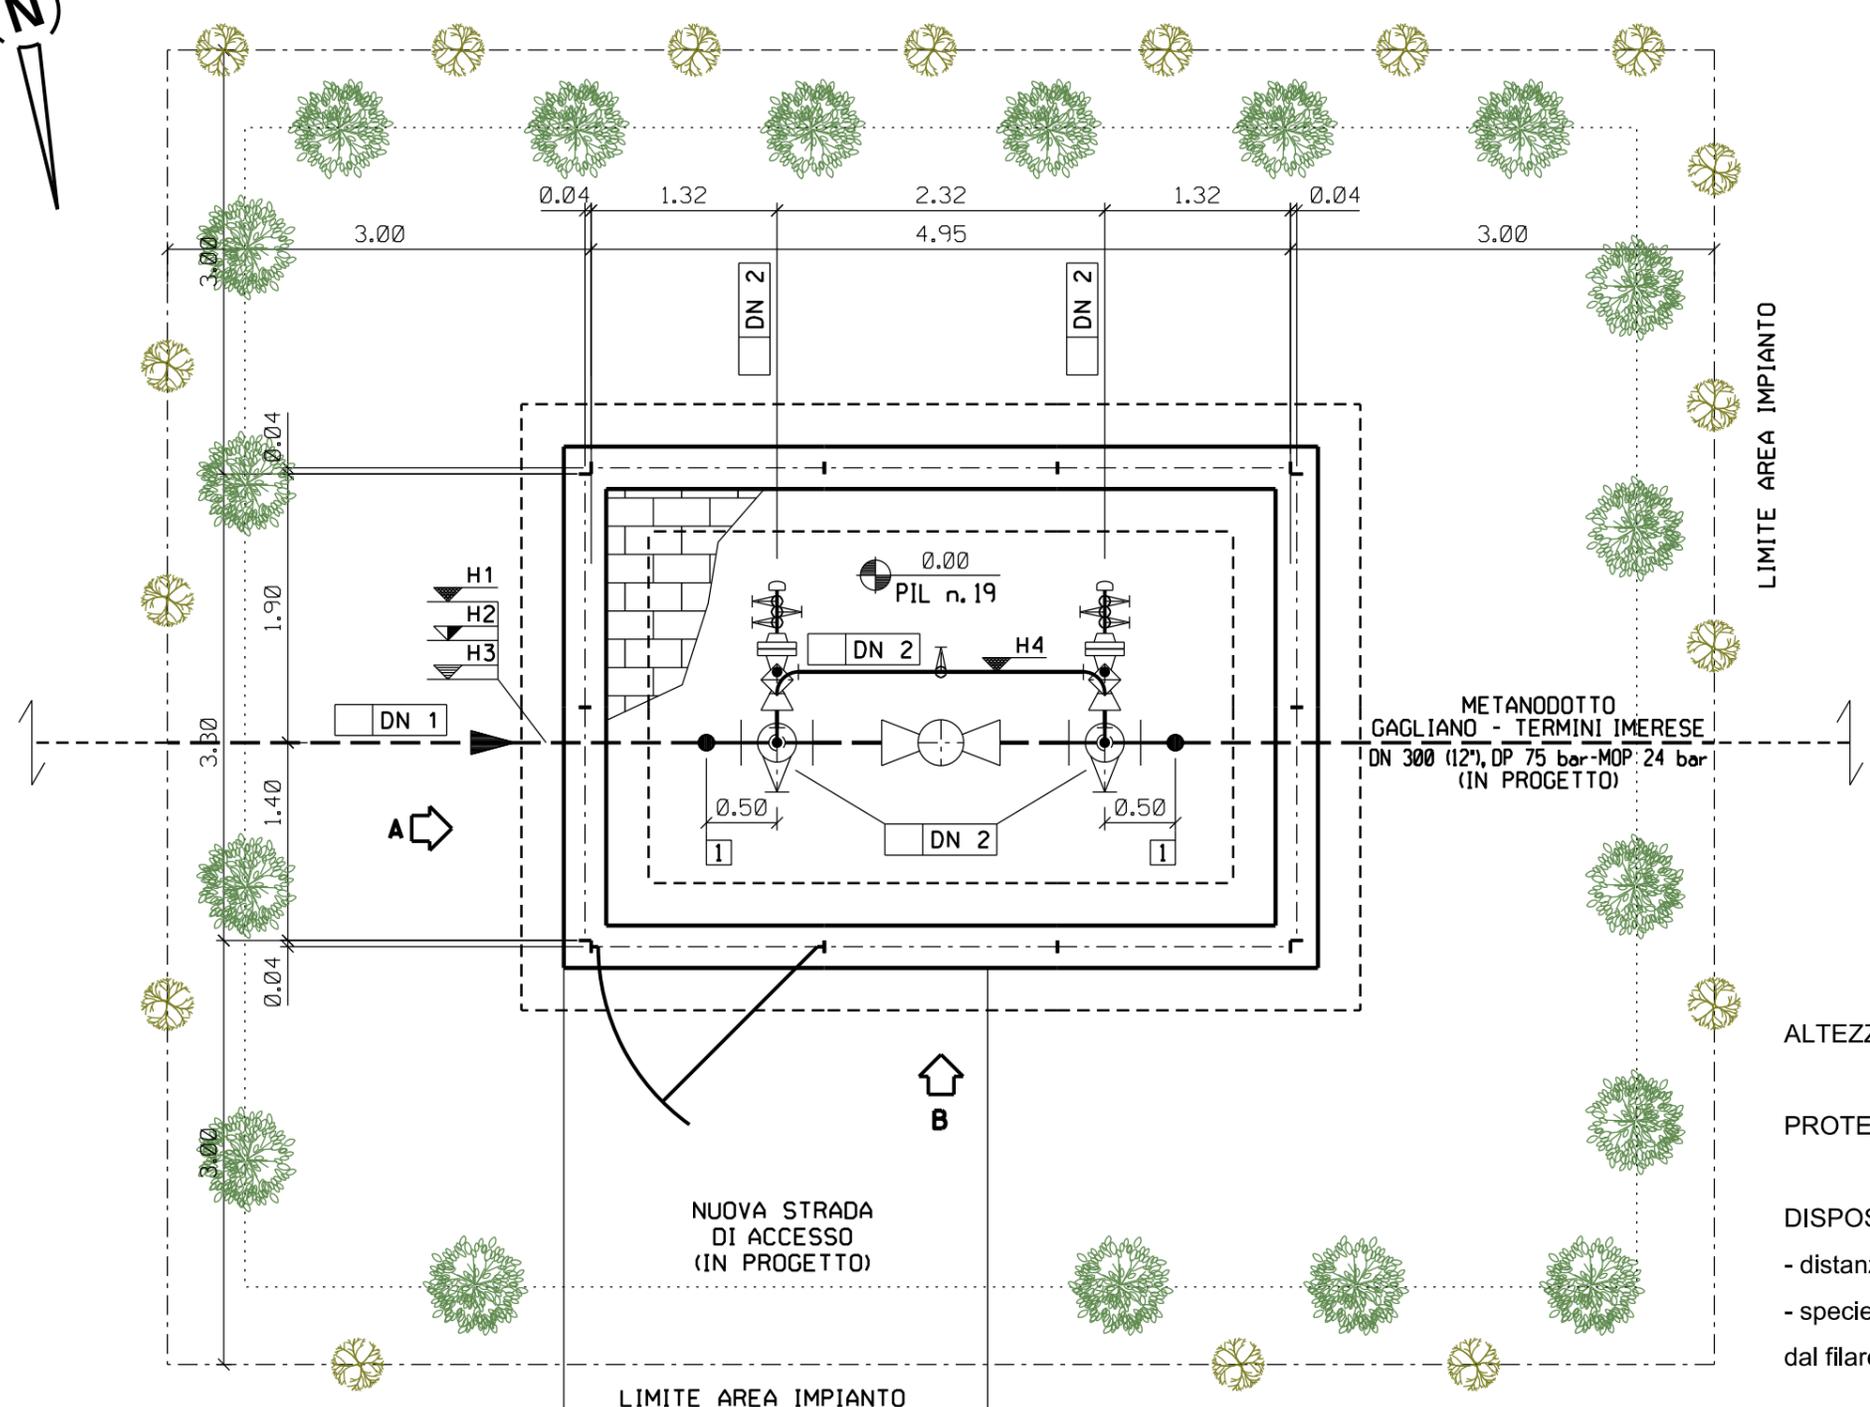

LEGENDA

-  Orniello 18
-  Fillirea 17
- TOTALE PIANTE 35**

ALTEZZE PIANTE: 1,25 -1,50 m

PROTEZIONI INDIVIDUALI IN RETE METALLICA h 1,50 m

DISPOSIZIONE DELLE PIANTE IN FILARI:



- distanza tra le piante nel filare di circa 1- 2 m a seconda della specie
- specie arbustive disposte a quinconce negli spazi lasciati vuoti dal filare



SCALA = 1:50

Il presente disegno e' di proprieta' aziendale - La Societa' tutelera' i propri diritti a termine di legge.

0	31/01/2020	EMISSIONE PER RIPRISTINI VEGETAZIONALI	J.PAPPALARDO	G.BRIA	V.FORLIVESI G.GIOVANNINI
INDICE	DATA	R E V I S I O N I	ELABORATO	VERIFICATO	APPROVATO
			<b>PROGETTISTA</b>  Rif. TPIDL: 073670C-703-DW-3253-127 TECHNIP ITALY DIREZIONE LAVORI S.p.A.		
			Dis. DIS-OM-A-567		
			Comm. NR/16141 R-L02		

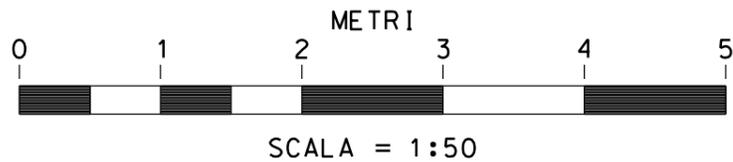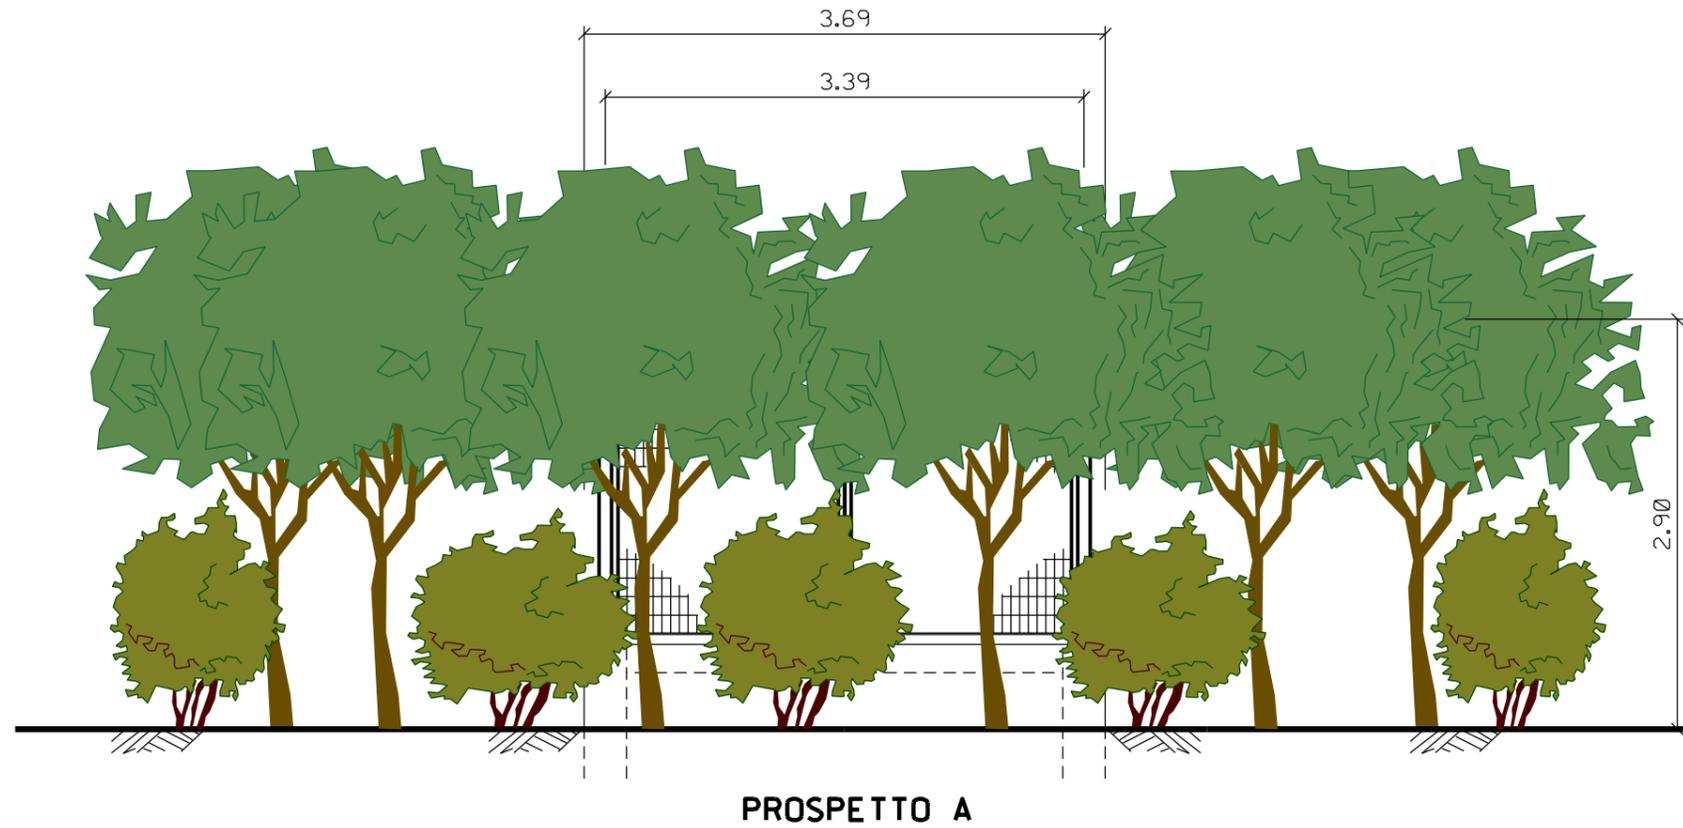

Il presente disegno e' di proprieta' aziendale - La Societa' tutelera' i propri diritti a termine di legge.