


DOCUMENTI DI RIFERIMENTO	N.

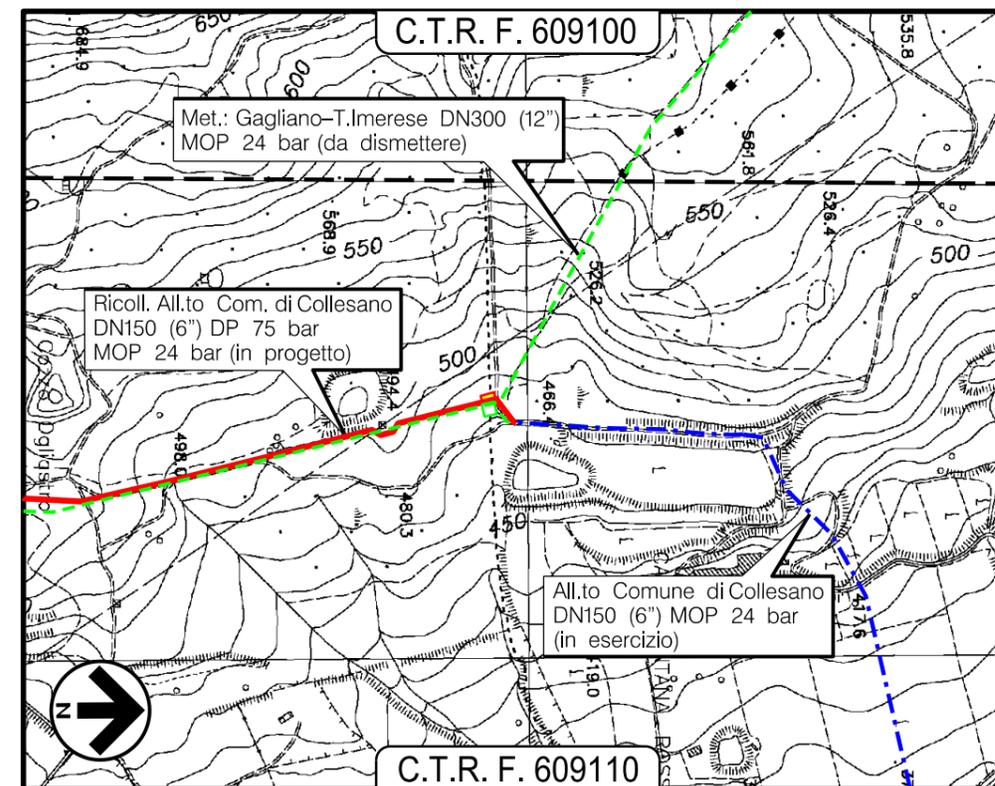


COROGRAFIA 1:10000



0	31/01/2020	EMISSIONE PER RIPRISTINI VEGETAZIONALI	J.PAPPALARDO	G.BRIA	V.FORLIVESI G.GIOVANNINI
Rev.	DATA	DESCRIZIONE	ELABORATO	VERIFICATO	APPROVATO AUTORIZZATO
		PROGETTISTA  Rif. TPIDL: 073670C-703-DW-3253-130 TECHNIP ITALY DIREZIONE LAVORI S.p.A.	COMMESSA NR16141 R-L09	CODICE TEC.	
PROGETTO MET. GAGLIANO - TERMINI IMERESE ED OPERE CONNESSE DP 75 bar - MOP 24 bar RICOLL. ALL.TO COMUNE DI COLLESANO DN 150 (6")			DIS. N. DIS-OM-A-616		
			REVISIONE 0		
OPERE DI MITIGAZIONE - IMPIANTO P.I.L. COLLESANO			FG. 1	DI 3	CODICE TEC.
			SCALA 1:50		

INDICE	DATA	REVISIONI	ELABORATO	VERIFICATO	APPROVATO
0	31/01/2020	EMISSIONE PER RIPRISTINI VEGETAZIONALI	J.PAPPALARDO	G.BRIA	V.FORLIVESI G.GIOVANNINI
			PROGETTISTA  Rif. TPIDL: 073670C-703-DW-3253-130 TECHNIP ITALY DIREZIONE LAVORI S.p.A.		
			Dis. DIS-OM-A-616	Comm. NR/16141 R-L09	

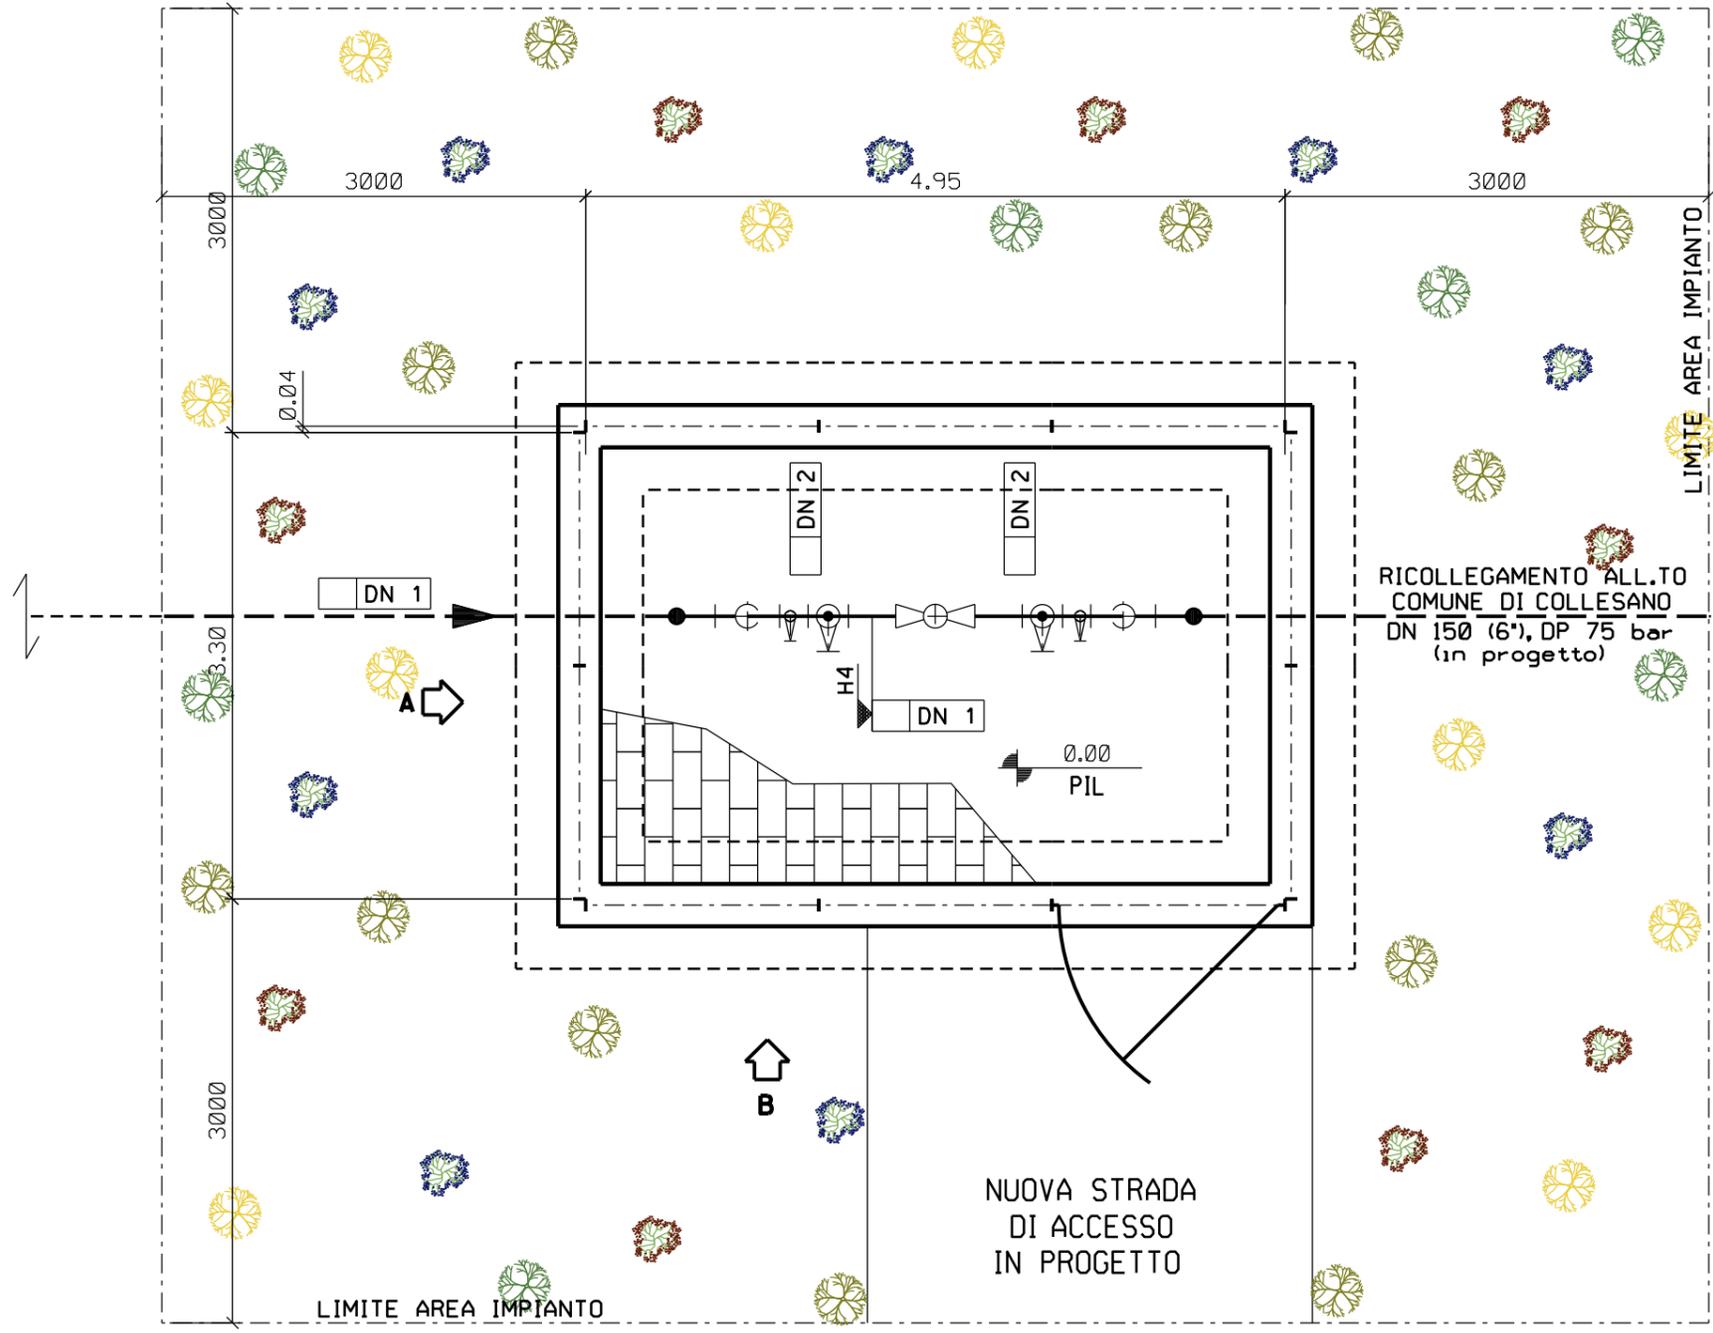

LEGENDA

	Prugnolo	9
	Corbezzolo	9
	Fillirea	12
	Ginestra	10
	Biancospino	8
TOTALE PIANTE		48

ALTEZZE PIANTE: 1,25 -1,50 m

PROTEZIONI INDIVIDUALI IN RETE METALLICA h 1,50 m

DISPOSIZIONE DELLE PIANTE A GRUPPI:

- distanza tra specie arboree di circa 1,5 m
- distanza tra specie arbustive di circa 1 m



SCALA = 1:50

Il presente disegno e' di proprieta' aziendale - La Societa' tutelera' i propri diritti a termine di legge.

INDICE	DATA	REVISIONI	ELABORATO	VERIFICATO	APPROVATO
0	31/01/2020	EMISSIONE PER RIPRISTINI VEGETAZIONALI	J.PAPPALARDO	G.BRIA	V.FORLIVESI G.GIOVANNINI
			PROGETTISTA  Rif. TPIDL: 073670C-703-DW-3253-130 TECHNIP ITALY DIREZIONE LAVORI S.p.A.		
			Dis. DIS-OM-A-616		Scala
			Comm. NR/16141 R-L09		1:50



PROSPETTO A



SCALA = 1:50

Il presente disegno e' di proprieta' aziendale - La Societa' tutelera' i propri diritti a termine di legge.