

ELenco POLI DI APPROVVIGIONAMENTO INERTI PREGIATI AMBITO OPERATIVO 1

|          |          |          |          |
|----------|----------|----------|----------|
| IP RE 08 | IP RE 09 | IP RE 10 | IP MO 01 |
| IP MO 02 | IP MO 03 | IP MO 04 | IP MO 05 |
| IP MO 06 | IP MO 07 | IP MO 08 | IP MO 09 |
| IP MO 10 | IP MO 11 | IP MO 12 | IP MO 13 |
| IP MO 14 | IP MO 15 |          |          |

**POLI DI CONFERIMENTO MATERIALI DI RISULTA AMBITO OPERATIVO 1**

MO 26 MO 27

APPROVVIGIONAMENTO INERTI NON PREGIATI AMBITO OPERATIVO 1


PC MO 05

APPROVVIGIONAMENTO INERTI PREGIATI AMBITO OPERATIVO 1

APPROVVIGIONAMENTO CONGLOMERATI BITUMINOSI AMBITO OPERATIVO 1

MO 13 MO 14 MO 15 MO 30

CB MO 01 CB MO 02 CB MO 03 RE 03

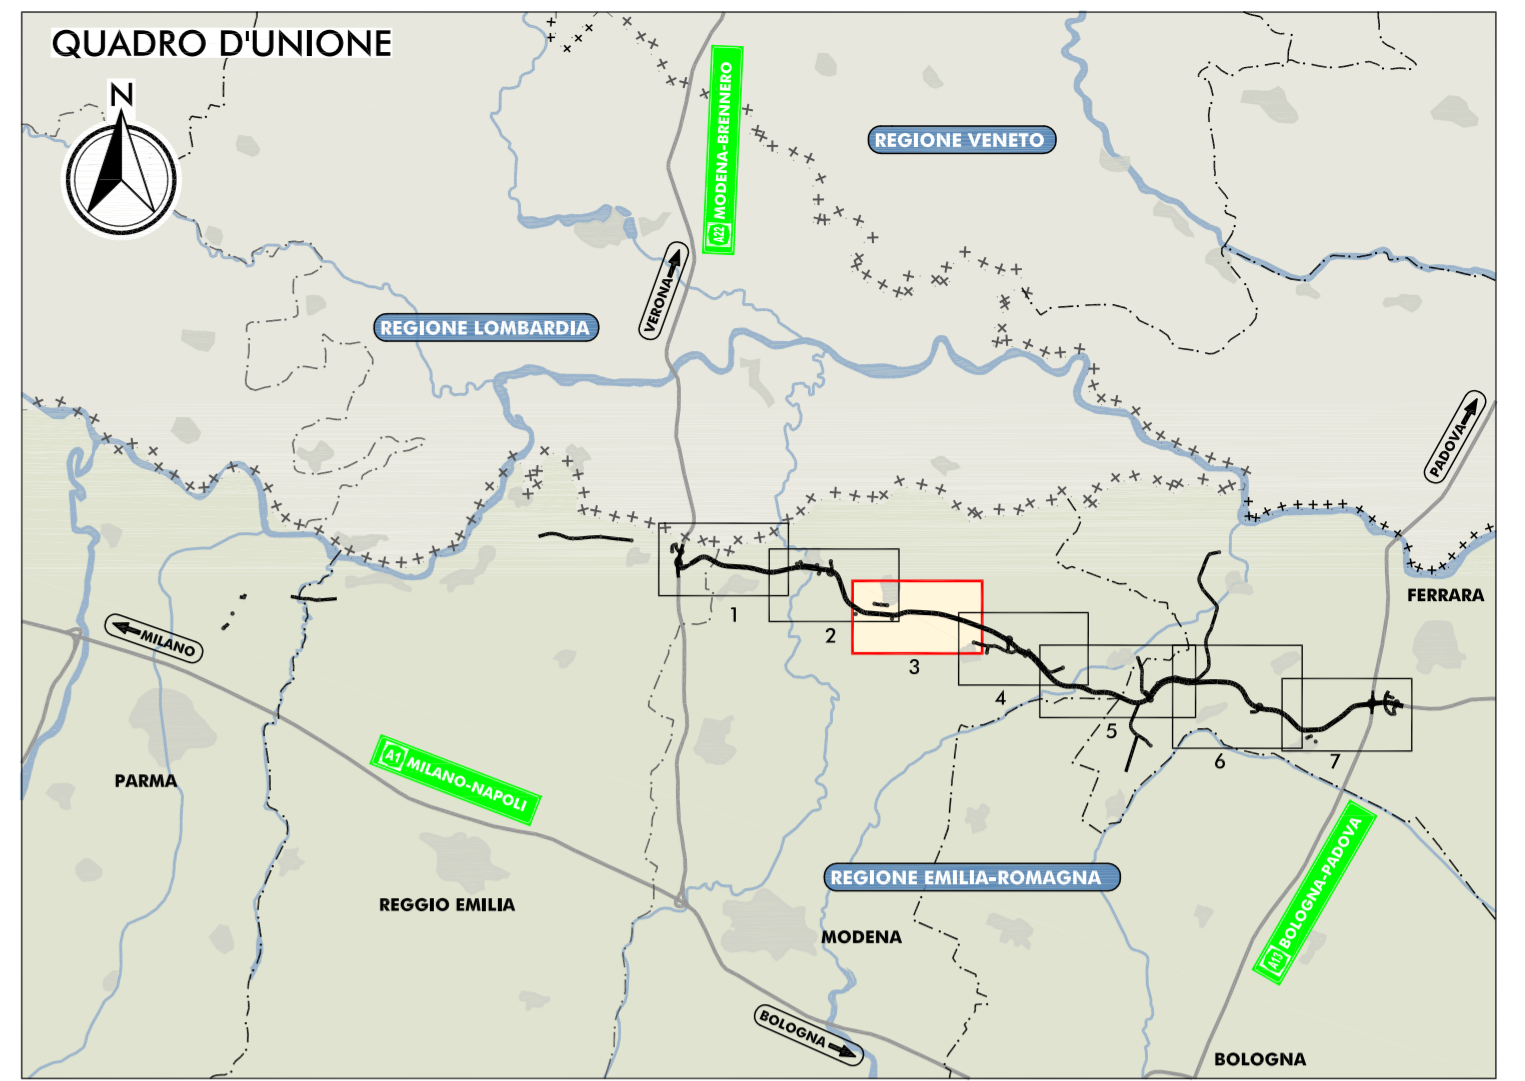

**LEGENDA**

**TERRITORIO**

- Confini regionali
- Confini provinciali
- Confini comunali
- Comune di Mirandola
- Comune di Medolla
- Comune di San Felice sul Panaro
- Corsi d'acqua e presenza idrografiche principali

**INFRASTRUTTURE ESISTENTI**

- Autostrade
- Ferrovie
- Strade Statali
- Strade Provinciali

**INFRASTRUTTURE DI PROGETTO**

- Tracciato autostradale
- Interventi locali di collegamento viario al sistema autostradale
- Viabilità di addeuzione al sistema autostradale

**AREE OPERATIVE**

- Area di cantierizzazione con funzione LOGISTICO-OPERATIVA-CAMPO BASE
- Area OPERATIVA
- Area di STOCCAGGIO materiale inerte
- Campo prova
- Stabilizzazione a caldo

**VIABILITA' DI CANTIERE 1° FASE**

- Viabilità Autostradale interessata dalla movimentazione dei mezzi per l'approvvigionamento di inerti
- Viabilità Statale e Provinciale interessata dalla movimentazione dei mezzi operativi
- Viabilità Comunale interessata dalla movimentazione dei mezzi operativi
- Viabilità Minore interessata dalla movimentazione dei mezzi operativi
- Piste di cantiere
- Opera di progetto preadattata al completamento delle piste di cantiere da realizzarsi in 1° fase (fronte lavori 1° anno)
- Fronte di Avanzamento Lavori

**POLI ESTRATTIVI APPROVVIGIONAMENTO CONGLOMERATI BITUMINOSI E CONFERIMENTO MATERIALI DI RISULTA**

- Ambiti estrattivi proposti e/o ampliamenti di poli esistenti per inerti non pregiati
- Impianti di approvvigionamento di materiali per conglomerato cementato e per strato anticappellare
- Impianti di approvvigionamento conglomerati bituminosi
- Poli di conferimento materiali di risulta

IL CONCEDENTE: Regione Emilia-Romagna

IL CONCESSIONARIO: ARC AUTOSTRADA REGIONALE CISPADANA

**AUTOSTRADA REGIONALE CISPADANA DAL CASELLO DI REGGIOLO-ROLO SULLA A22 AL CASELLO DI FERRARA SUD SULLA A13**

CODICE C.U.P. E81B0800060009

**PROGETTO DEFINITIVO**

**ASSE AUTOSTRADALE (COMPRESIVO DEGLI INTERVENTI LOCALI DI COLLEGAMENTO VIARIO AL SISTEMA AUTOSTRADALE)**

CANTIERIZZAZIONE - DEFINIZIONE DELLA CANTIERIZZAZIONE DELL'OPERA

LOCALIZZAZIONE CANTIERI

PLANIMETRIA DI DETTAGLIO CON INDICAZIONE DEGLI AMBITI OPERATIVI, DELLE FASI DI LAVORO, DELLE AREE E DELLE PISTE DI CANTIERE E DEI PERCORSI DEI MEZZI OPERATIVI COINCIDENTI CON LE VIABILITA' MAGGIORI E MINORI ESISTENTI: 1° FASE -TAVOLA 3/7

IL PROGETTISTA: Ing. Emilio Sola

RESPONSABILE INTEGRAZIONE PRESTAZIONI SPECIALISTICHE: Albo Ing. Reggio Emilia n° 945

IL CONCESSIONARIO: Autonomia Regionale Cispadana S.p.A. e Presidente Giancarlo Pizzari

|                           |            |             |           |            |              |
|---------------------------|------------|-------------|-----------|------------|--------------|
| G                         |            |             |           |            |              |
| F                         |            |             |           |            |              |
| E                         |            |             |           |            |              |
| D                         |            |             |           |            |              |
| C                         |            |             |           |            |              |
| B                         |            |             |           |            |              |
| A                         | 17.04.2012 | EMISSIONE   | CATTANI   | BECCARELLI | SALSI        |
| REV.                      | DATA       | DESCRIZIONE | REDAZIONE | CONTROLLO  | APPROVAZIONE |
| IDENTIFICAZIONE ELABORATO | REDAZIONE  | PRODOTTORE  | REV.      | DATA       | MAGGIO 2012  |
| 3/5/3/6                   | P/D        | 0/A/0/0     | A/K/K/0/0 | 0/K/K      | P/P/0/3      |
| SCALA 1:10.000            |            |             |           |            |              |