


**LEGENDA**

-  Linea aerea 132 kV DT Esistente
-  Linea aerea di futura demolizione
-  Variante aerea 132 kV DT Calenzano - Sesto Fiorentino Unicem
-  S.E. Calenzano

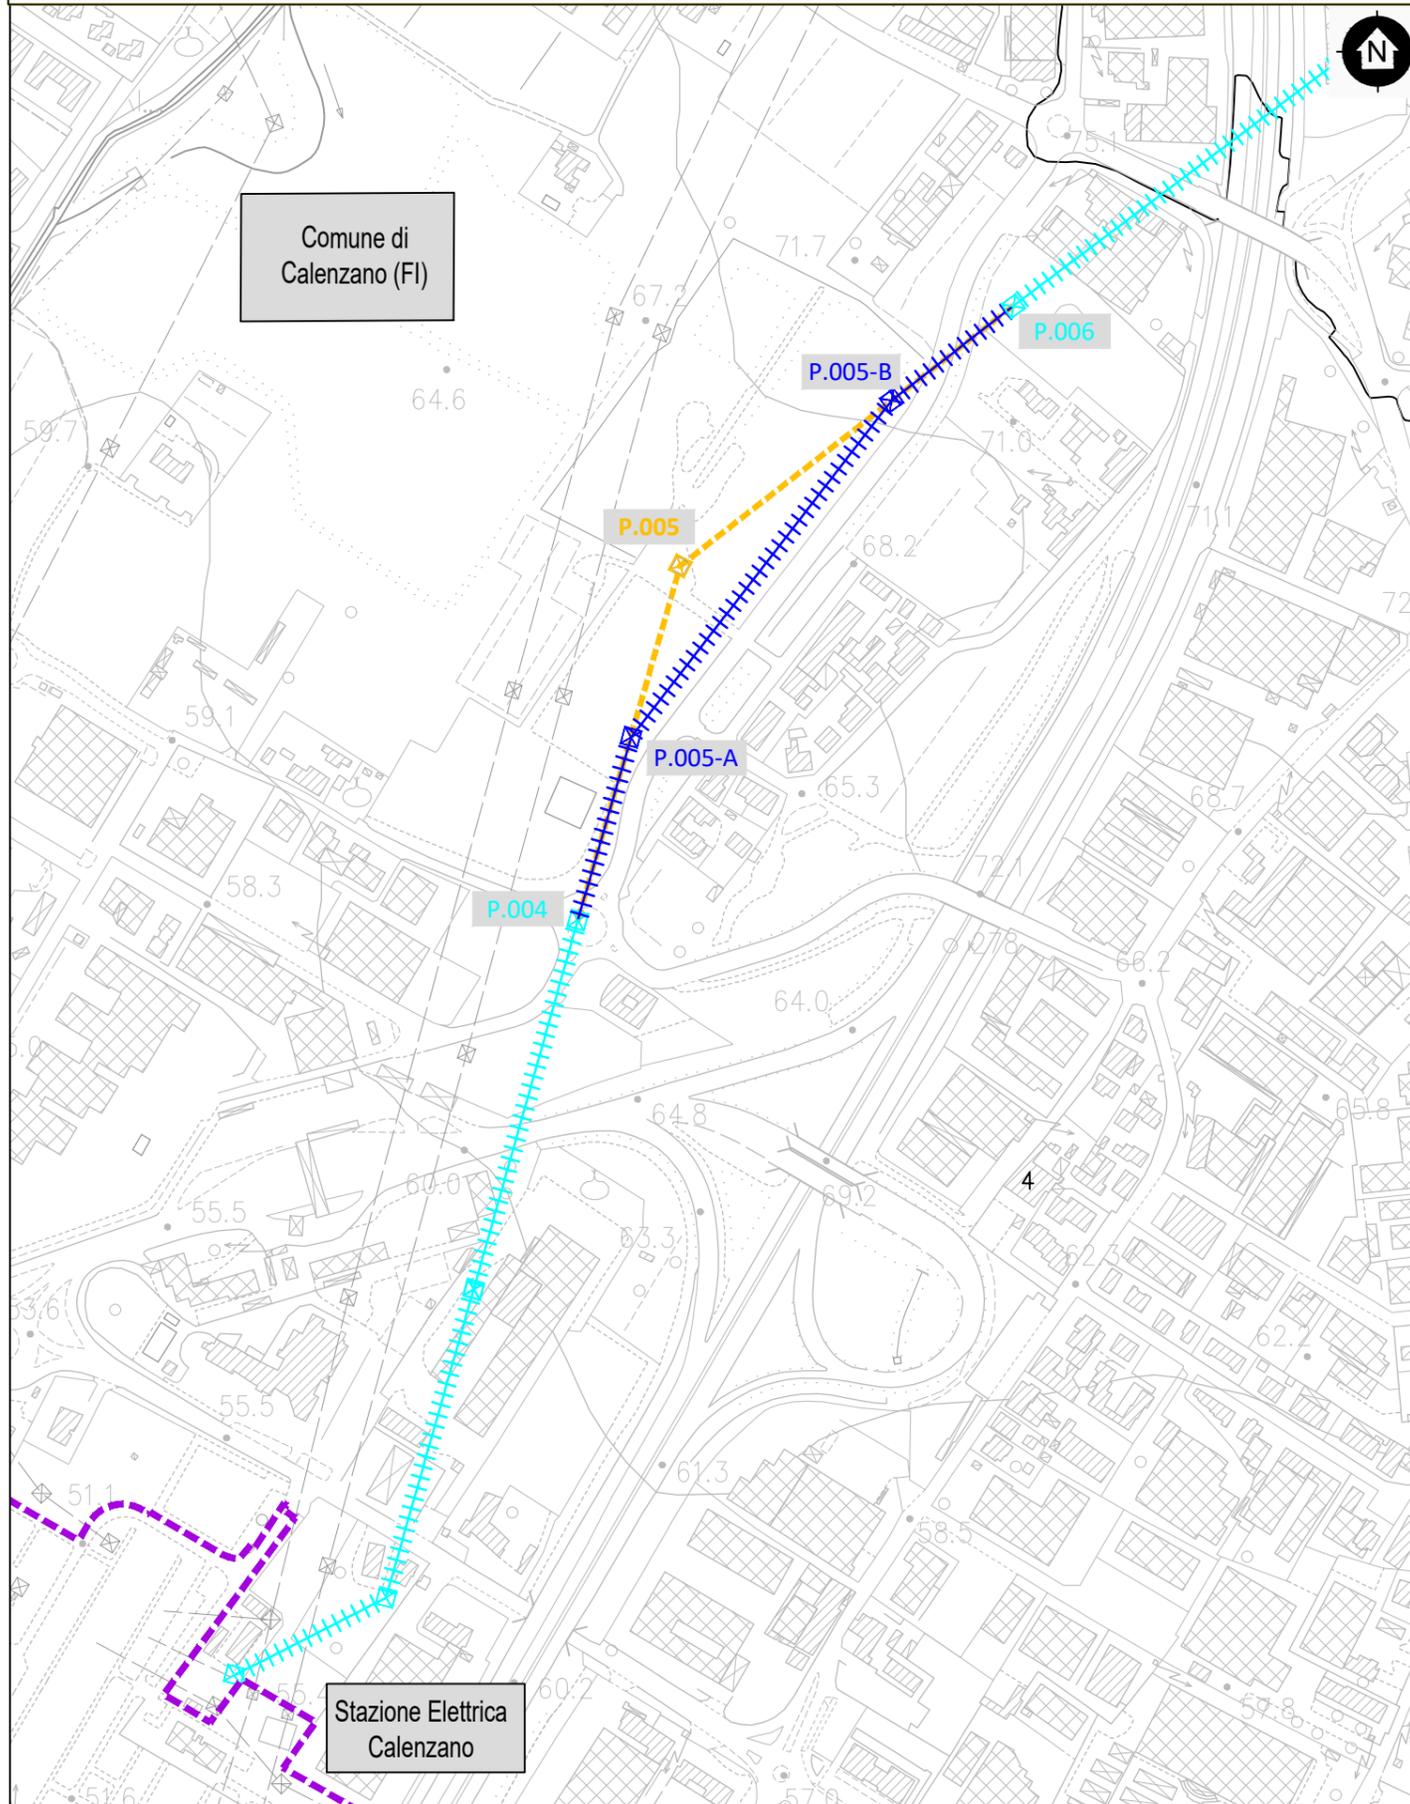

ELABORATO	VERIFICATO	APPROVATO
Durbiano	Macchi	Iacopini

REVISIONI	N.	DATA	DESCRIZIONE	ESAMINATO	ACCETTATO
	00	15.11.2021	PRIMA EMISSIONE	RIT-REI-ARI PD	S. Scarietto RIT-REI-ARI PD

NUMERO E DATA ORDINE: 4000085290 del 20.04.2021

MOTIVO DELL'INVIO:  PER ACCETTAZIONE  PER INFORMAZIONE

CODIFICA ELABORATO				
DEDR21240B2250396				
TITOLO ELABORATO		TIPOLOGIA ELABORATO		
Progettazione per Autorizzazione (DIA) Corografia Interventi di razionalizzazione RTN nel Comune di Calenzano Linea aerea 132 kV DT Calenzano - Sesto Fiorentino c.d. Unicem		PLANIMETRIA		
		PROGETTO		
		TE-DR-21-240		
NOME DEL FILE	SCALA CAD	FORMATO	SCALA	FOGLIO
DEDR21240B2250396_00.dwg	1 unità = 1cm	420x297	1:5.000	1 / 1

Questo documento contiene informazioni di proprietà Terna Rete Italia S.p.A. e deve essere utilizzato esclusivamente dal destinatario in relazione alle finalità per le quali è stato ricevuto. E' vietata qualsiasi forma di riproduzione o di divulgazione senza l'esplicito consenso di Terna Rete Italia S.p.A.  
 This document contains information proprietary to Terna Rete Italia S.p.A. and it will have to be used exclusively for the purposes for which it has been furnished. Whichever shape of spreading or reproduction without the written permission of Terna Rete Italia S.p.A. is prohib.