




SEZIONE 4-4

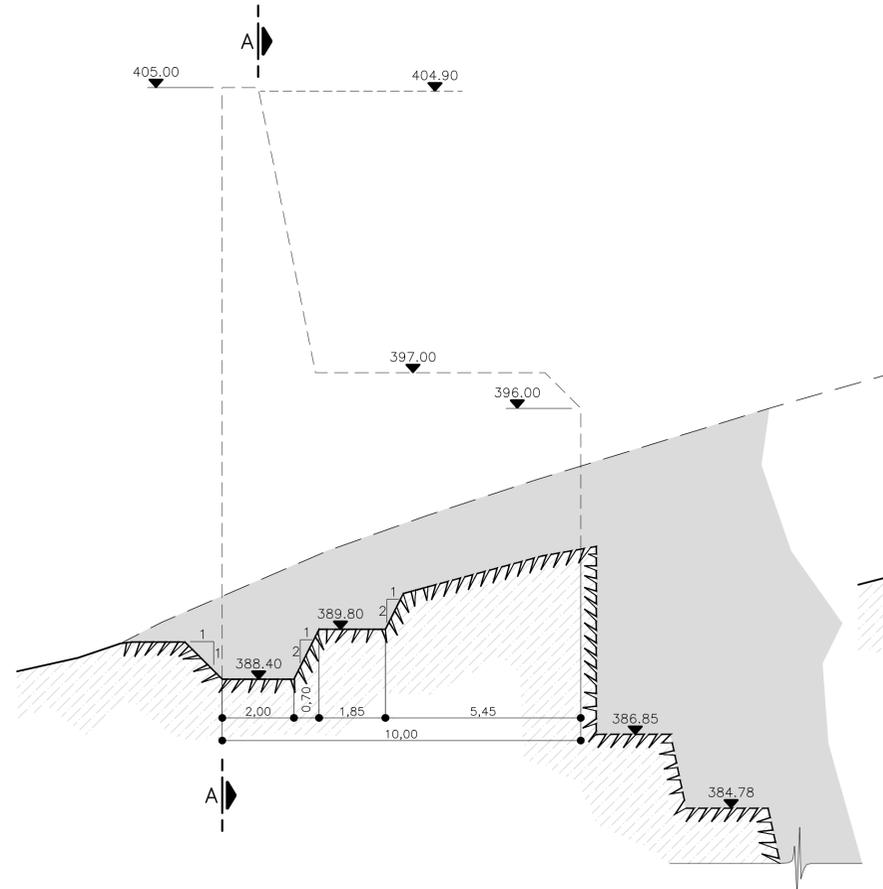


SEZIONE 5-5

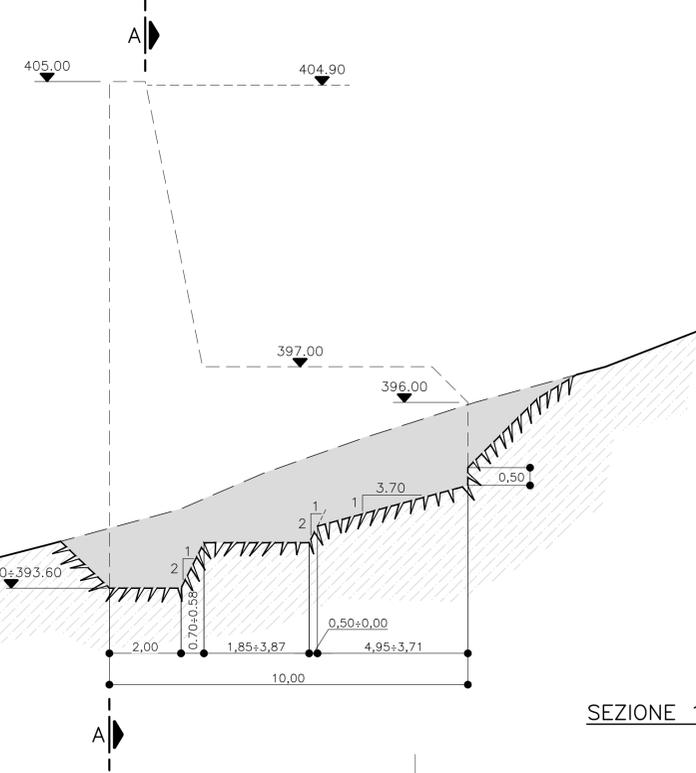


SEZIONE 6-6

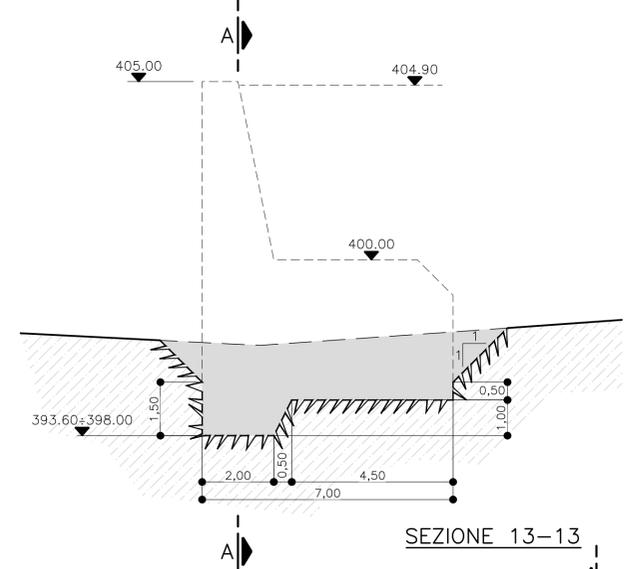


SEZIONE 7-7

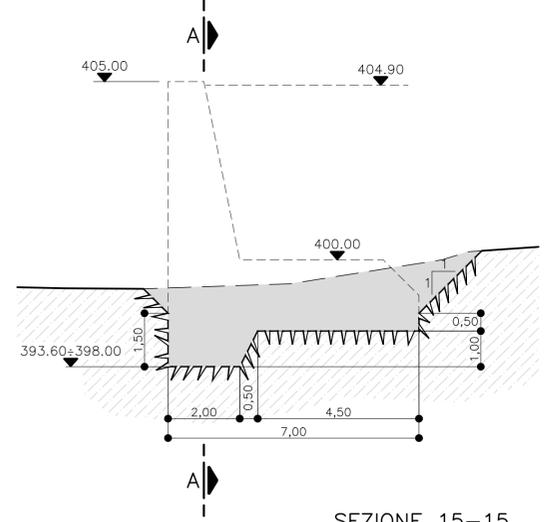


SEZIONE 8-8

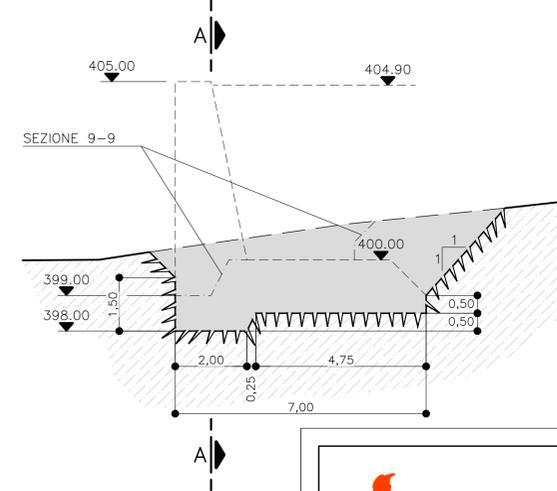


SEZIONE 9-9

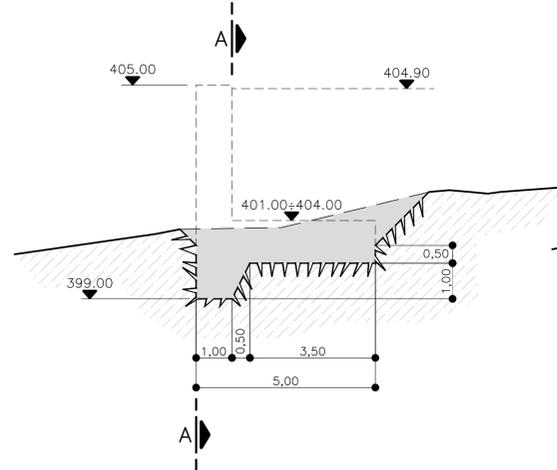


SEZIONE 10-10

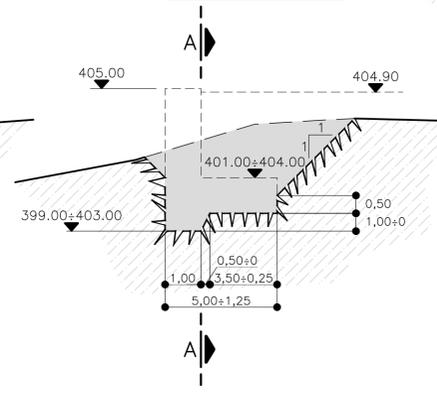


SEZIONE 11-11

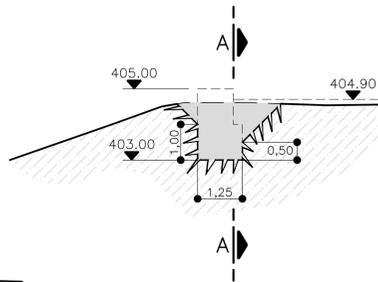


SEZIONE 12-12

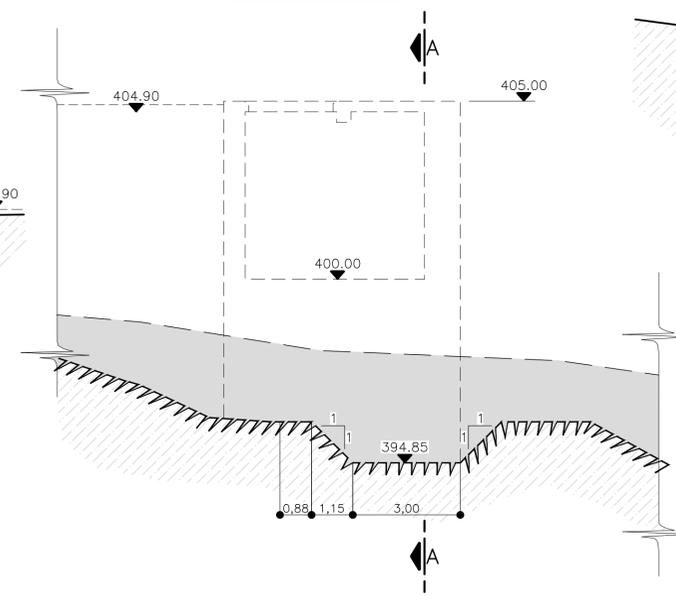


SEZIONE 13-13

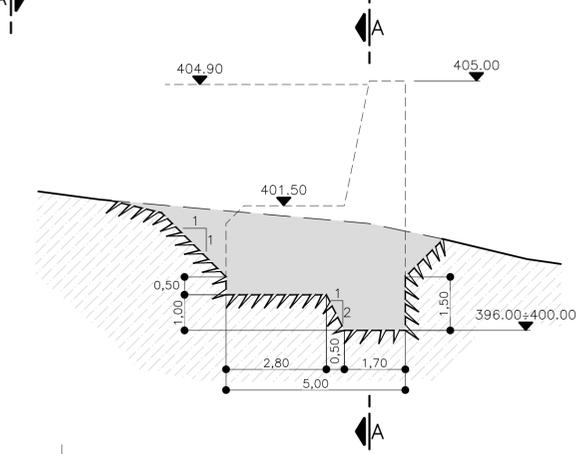


SEZIONE 14-14

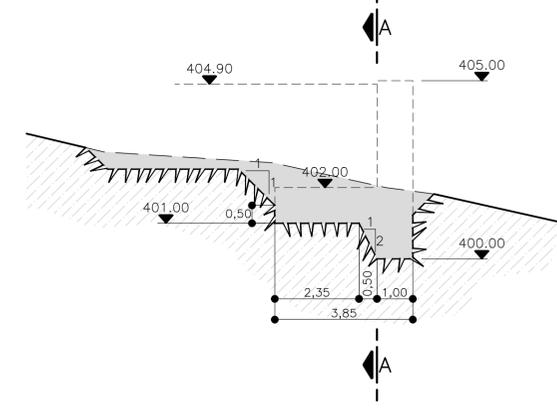

SEZIONE 15-15

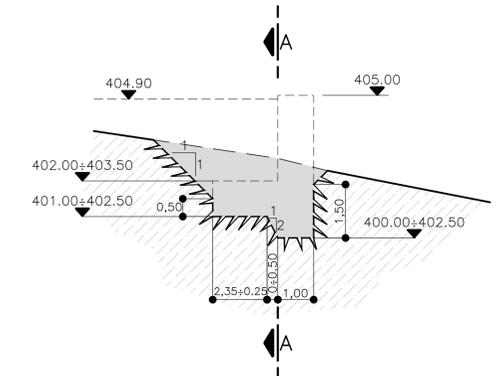

SEZIONE 16-16

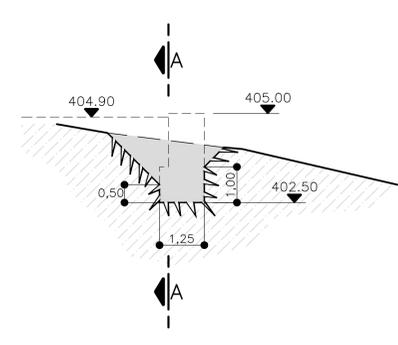

ALL. B.2.05

# DIGA DI BARCIS

## SCARICO DI SUPERFICIE AUSILIARIO IN SPONDA SINISTRA

PROGETTO ESECUTIVO

MANUFATTO DI IMBOCCO  
MURI DI SOSTEGNO - SEZIONI DEGLI SCAVI  
Scala 1:100