


ARMATURA SUPERIORE LONGITUDINALE

PREVEDERE ARMATURA AUSILIARIA DI SOSTEGNO
 1ø16/80x80 VERTICALE
 1ø16/80x80 ORIZZONTALE
 PER SPessori > 100cm

ELABORATI	B.5.01 B.5.08	B.5.03 B.5.12		$1 \div 199$	
ELABORATI	B.5.01 B.5.04	B.5.02 B.5.05		$200 \div 399$	ARMATURA INF. TRASV./LONG.
ELABORATI	B.5.09	B.5.11		$400 \div 499$	
ELABORATI	B.5.01 B.5.06	B.5.02 B.5.07		$500 \div 699$	ARMATURA SUP. TRASV./LONG.
ELABORATI	B.5.16	B.5.17		$700 \div 799$	

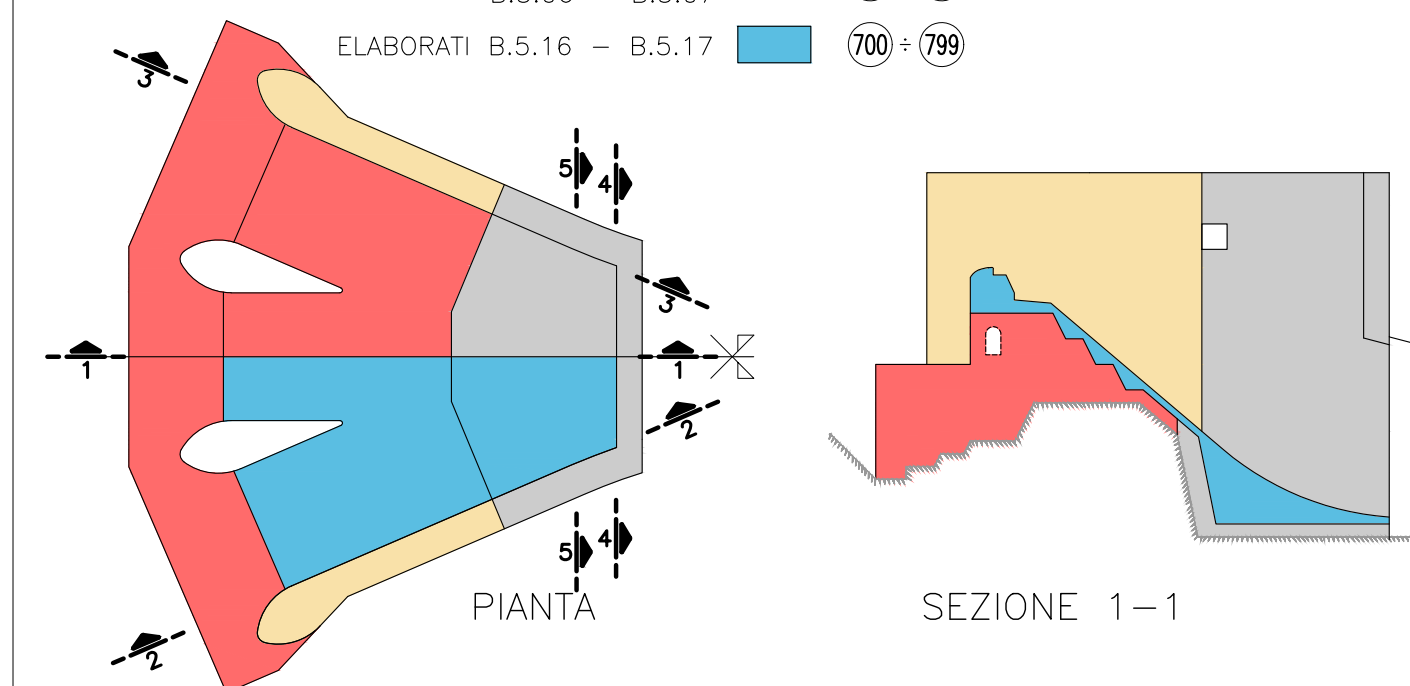

CALCESTRUZZI										
	Classe di esposizione ambientale	Classe di resistenza minima [N/mm²]	Rck	Classe di consistenza	Rapporto c/f max	Contenuto minimo di cemento [Kg/m³]	Diametro massimo aggregati [mm]	Copriferro		
								minimo [mm]	nominale [mm]	toleranza [mm]
MISCELA A	–	C(12/15)	15 MPa a 90 gg	S3	0,55	150	40	35	45	±10
MISCELA B	–	C(20/25)	25 MPa a 90 gg	S4	(*)	(*)	30	35	45	±10
MISCELA C	XC4	C(32/40)	40 MPa a 28 gg	S4	0,50	340	30	35	45	±10
MISCELA D	XC3	C(30/37)	37 MPa a 28 gg	S4	0,55	320	30	35	45	±10
(*) Questi dati saranno ottenuti dalla qualifica preliminare delle miscele										
SPRITZ-BETON: – Rck >= 25 MPa a 28 giorni di maturazione – Rck >= 10 MPa a 24 ore										
MISCELA A:	Per le sottofondazioni (magrane)									
MISCELA B:	Per i getti massivi dell'imbocco									
MISCELA C:	Per i getti strutturali dell'imbocco e della restituzione									
MISCELA D:	Per il rivestimento definitivo della galleria									
BARRE DI ARMATURA:	Acciaio B450C ad aderenza migliorata conforme al D.M. 17/01/2018									
FIBRE METALLICHE PER CLS E SPRITZ-BETON:	Lunghezza nominale: 35–40 mm Diametro nominale: 0,5–0,6 mm Tensione allo snervamento >= 1100 N/mm2									

CARPENTERIE METALLICHE	
ACCIAIO PER CENTINE E STRUTTURE PROVISIONALI	Acciaio S355JR
ACCIAIO PER CARPENTERIE METALLICHE	Acciaio S355JR - Zincato a caldo
GRIGLIATI	Acciaio S235JR - Zincato a caldo
BULLONI PER CARPENTERIE METALLICHE	Ad alta resistenza - Classe 8.8 - Zincati a caldo

DIGA DI BARCIS

SCARICO DI SUPERFICIE AUSILIARIO IN SPONDA SINISTRA

PROGETTO ESECUTIVO

MANUFATTO DI IMBOCCO - ARMATURE
SOGLIA E SCIVOLO DI PRIMA FASE - SUP. LONGITUDINALI
Scala 1:100