

REGIONE: PUGLIA

PROVINCIA: LECCE

COMUNE: GUAGNANO

ELABORATO:

S.3.1

OGGETTO:

**PARCO EOLICO DA 6 WTG DA 6 MW/cad E
SISTEMA DI ACCUMULO DELL'ENERGIA
ELETTRICA DA 18 MW**

PROGETTO DEFINITIVO

FOTOINSERIMENTI

PROPONENTE:




SORGENIA RENEWABLES S.R.L.

Via Algardi, 4
20148 Milano (MI)

sorgenia.renewables@legalmail.it

PROGETTISTI:

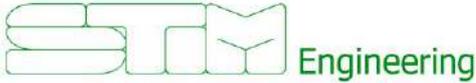

STIM ENGINEERING S.r.l.
VIA GARRUBA, 3 - 70121 BARI
Tel. 080.5210232 - Fax 080.5234353
www.stimeng.it - segreteria@stimeng.it

ing. Massimo CANDEO

Ordine Ing. Bari n° 3755
Via Cancellotto, 3
70125 Bari
Mobile 328.9569922
m.candeo@pec.it

ing. Gabriele CONVERSANO

Ordine Ing. Bari n° 8884
Via Garruba, 3
70122 Bari
Mobile 328.6739206
gabrieleconversano@pec.it

Note:


Collaborazione:

Ing. Antonio Buccolieri
Ordine Ing. Lecce n. 2798


| Maggio 2022 | 1 | Revisione | Ing. Antonio Campanale | Ing. Massimo Candeo |
|--------------|-----|-------------|---|---------------------|
| Ottobre 2021 | 0 | Emissione | Ing. Antonio Buccolieri Ing. Gabriele Conversano | ing. Massimo Candeo |
| DATA | REV | DESCRIZIONE | ELABORATO da: | APPROVATO da: |

PROPRIETÀ ESCLUSIVA DELLE SOCIETÀ SOPRA INDICATE UTILIZZO E DUPLICAZIONE VIETATE
SENZA AUTORIZZAZIONE SCRITTA

INQUADRAMENTO IN SCALA 1:10.000 SU BASE CTR DEL PUNTO DI PRESA DEL "SITO ARCHEOLOGICO LI CASTELLI"

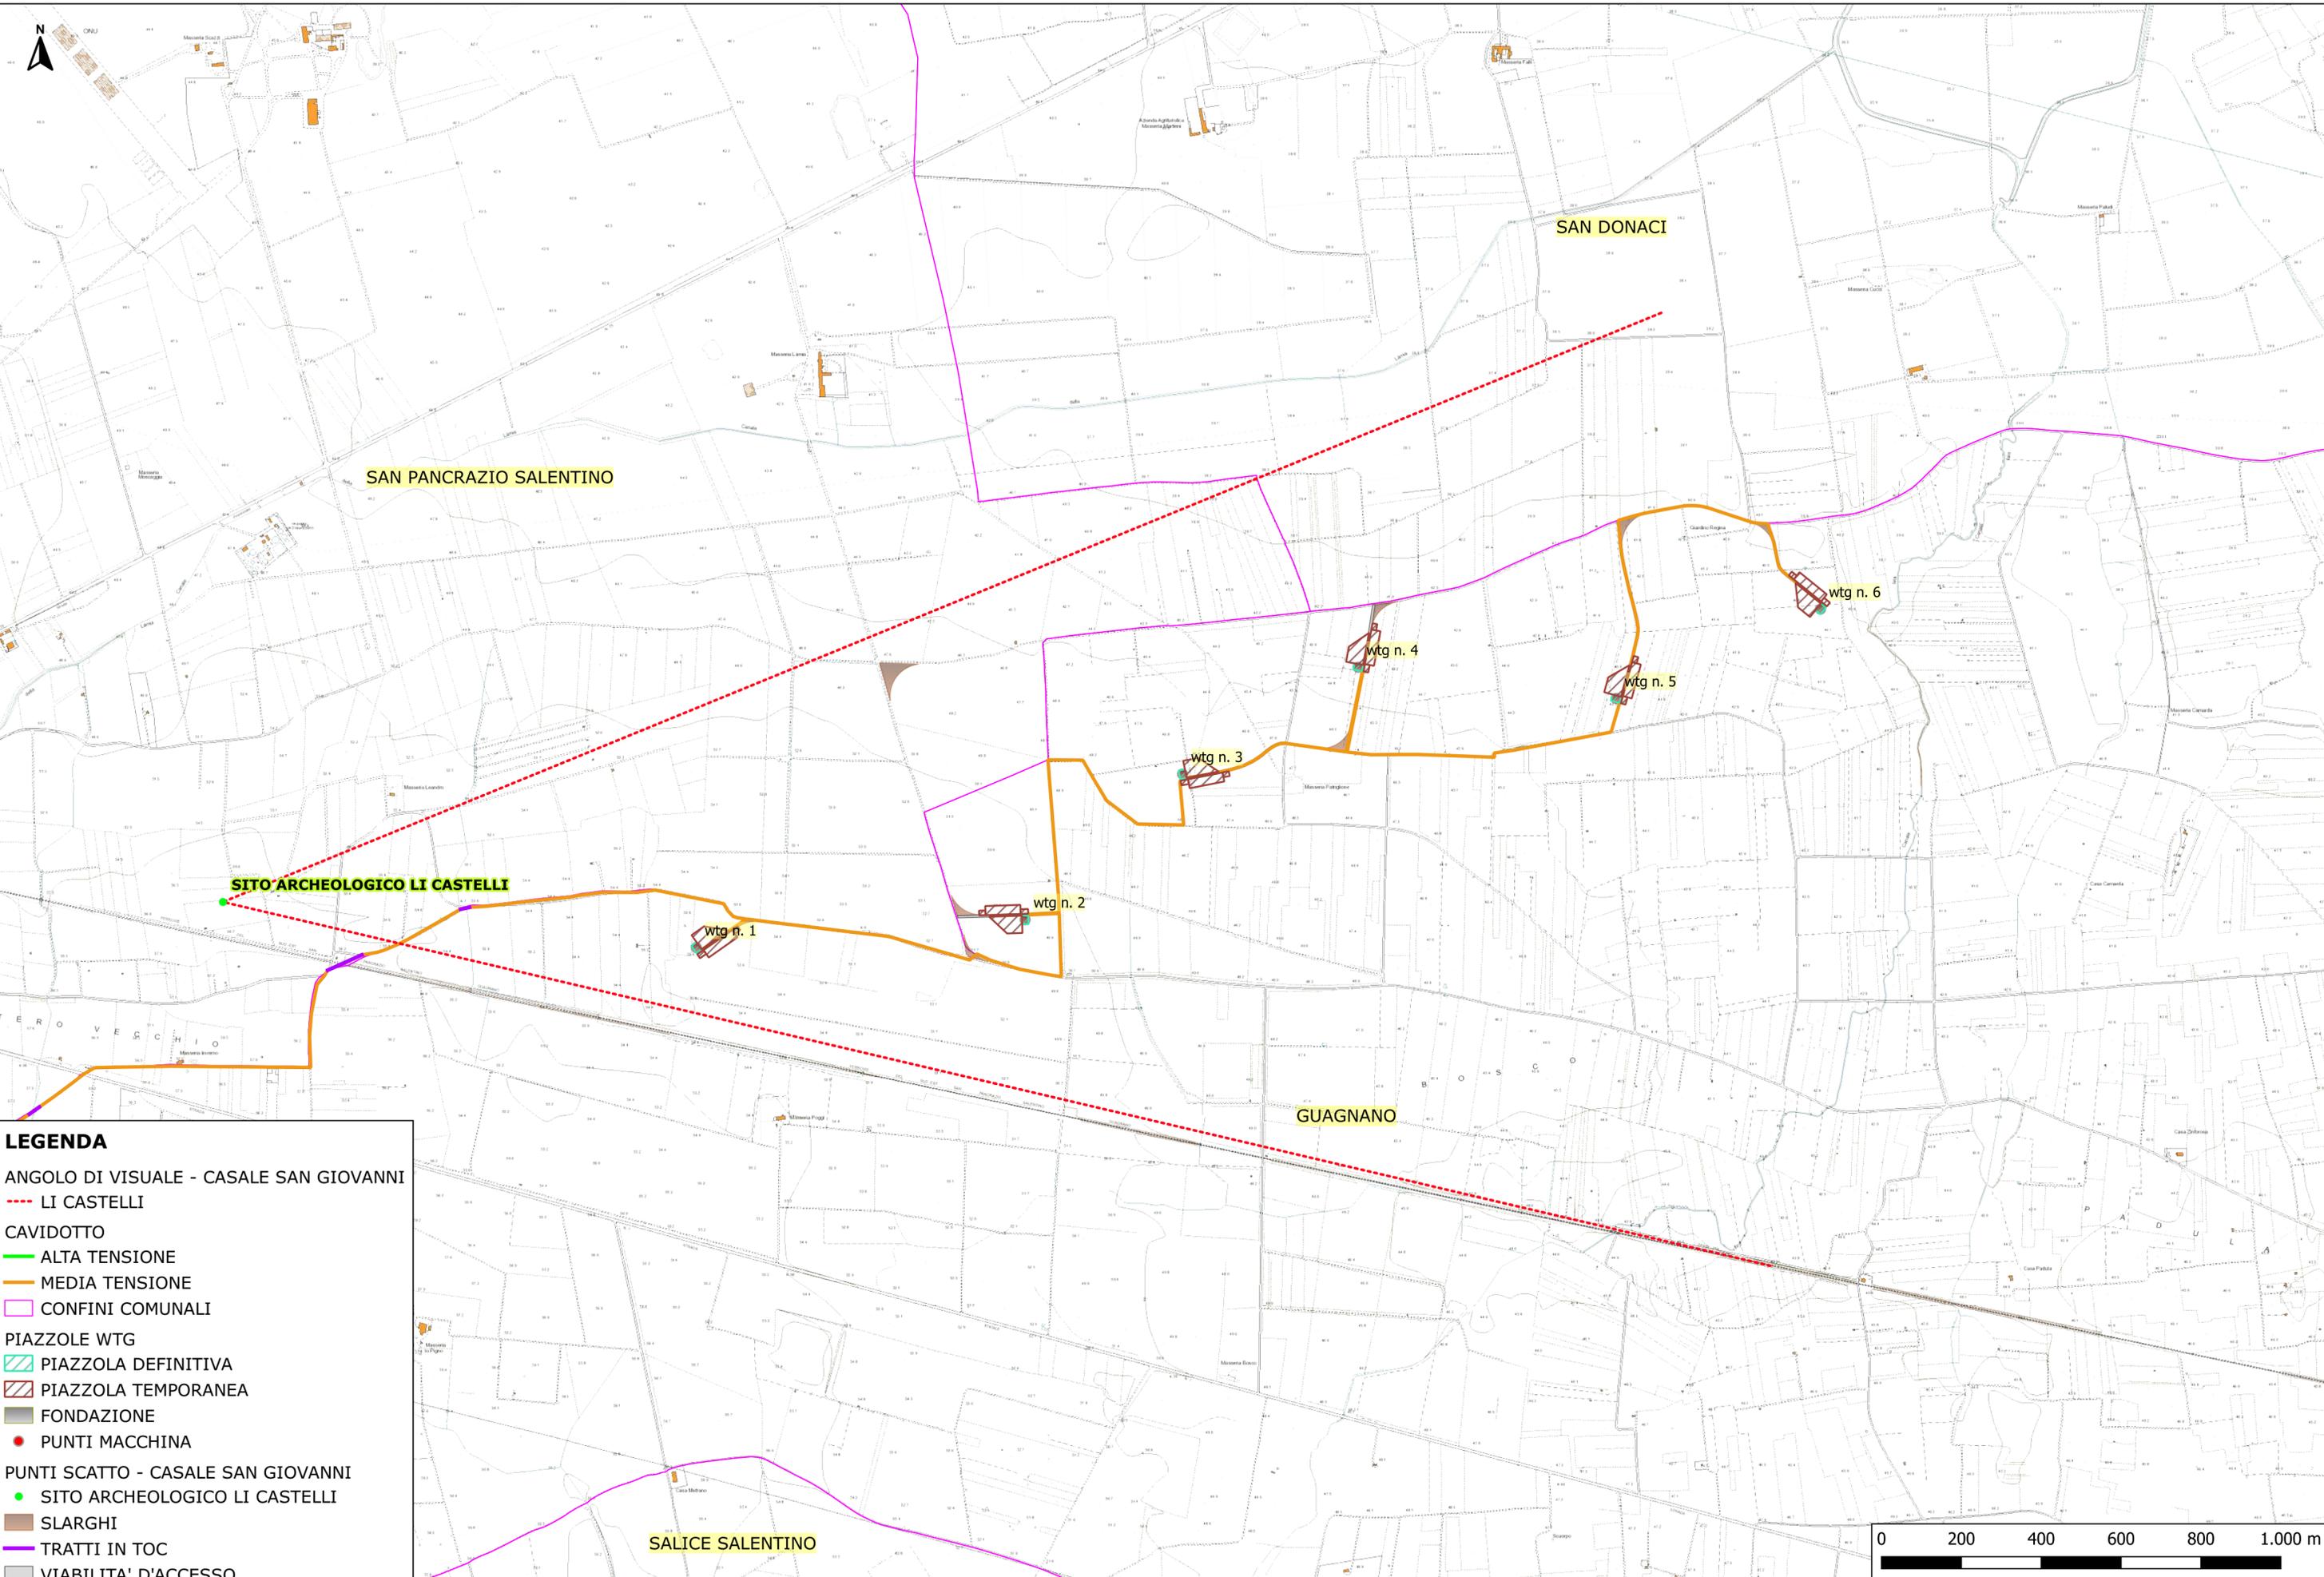

- LEGENDA**
- ANGOLO DI VISUALE - CASALE SAN GIOVANNI
 - LI CASTELLI
 - CAVIDOTTO
 - ALTA TENSIONE
 - MEDIA TENSIONE
 - CONFINI COMUNALI
 - PIAZZOLE WTG
 - ▨ PIAZZOLA DEFINITIVA
 - ▨ PIAZZOLA TEMPORANEA
 - FONDAZIONE
 - PUNTI MACCHINA
 - PUNTI SCATTO - CASALE SAN GIOVANNI
 - SITO ARCHEOLOGICO LI CASTELLI
 - SLARGHI
 - TRATTI IN TOC
 - VIABILITA' D'ACCESSO

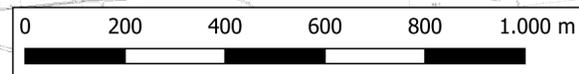

SITUAZIONE ANTE OPERAM - SITO ARCHEOLOGICO LI CASTELLI



SITUAZIONE POST OPERAM - SITO ARCHEOLOGICO LI CASTELLI




SITUAZIONE ANTE OPERAM - SP75



SITUAZIONE POST OPERAM - SP75



INQUADRAMENTO IN SCALA 1:10.000 SU BASE CTR DEL PUNTO DI PRESA DEL "PARCHEGGIO STADIO SAN DONACI"

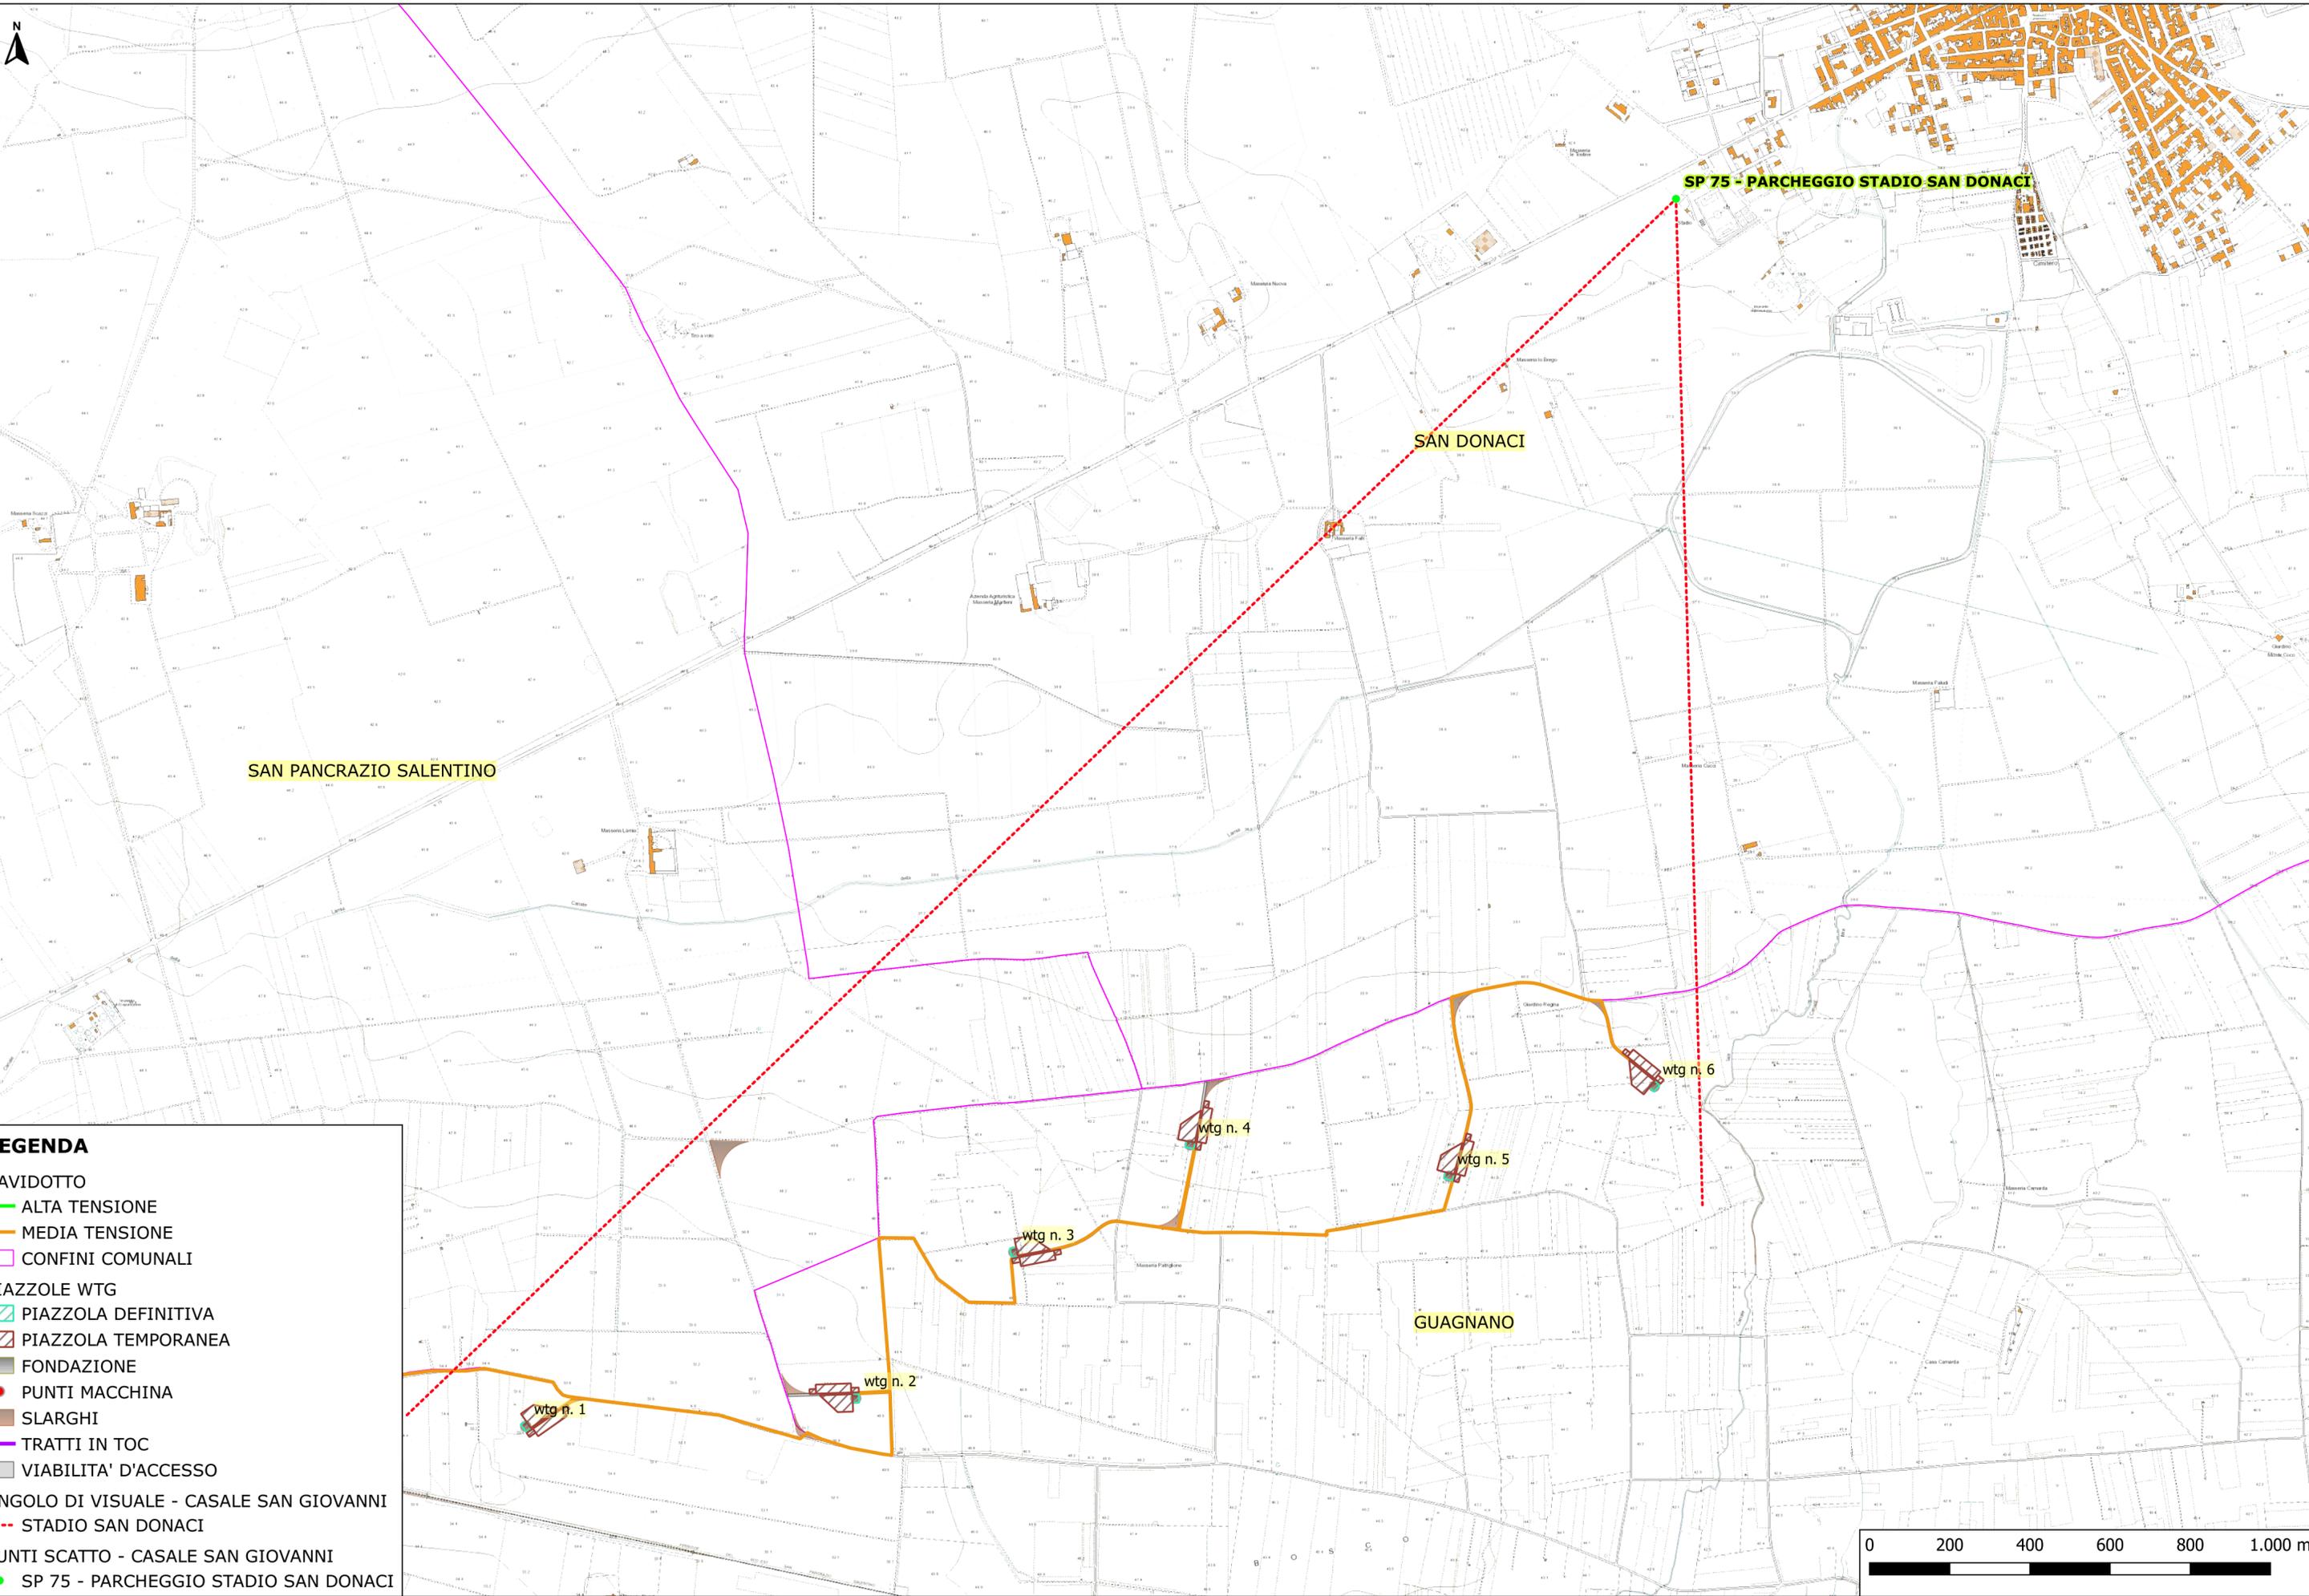

LEGENDA

- CAVIDOTTO
- ALTA TENSIONE
- MEDIA TENSIONE
- CONFINI COMUNALI
- PIAZZOLE WTG
- PIAZZOLA DEFINITIVA
- PIAZZOLA TEMPORANEA
- FONDAZIONE
- PUNTI MACCHINA
- SLARGHI
- TRATTI IN TOC
- VIABILITA' D'ACCESSO
- ANGOLO DI VISUALE - CASALE SAN GIOVANNI
- STADIO SAN DONACI
- PUNTI SCATTO - CASALE SAN GIOVANNI
- SP 75 - PARCHEGGIO STADIO SAN DONACI


SITUAZIONE ANTE OPERAM - SP75 PARCHEGGIO STADIO SAN DONACI




SITUAZIONE POST OPERAM - SP75 PARCHEGGIO STADIO SAN DONACI



INQUADRAMENTO IN SCALA 1:10.000 SU BASE CTR DEL PUNTO DI PRESA "GUAGNANO SS7 TER"

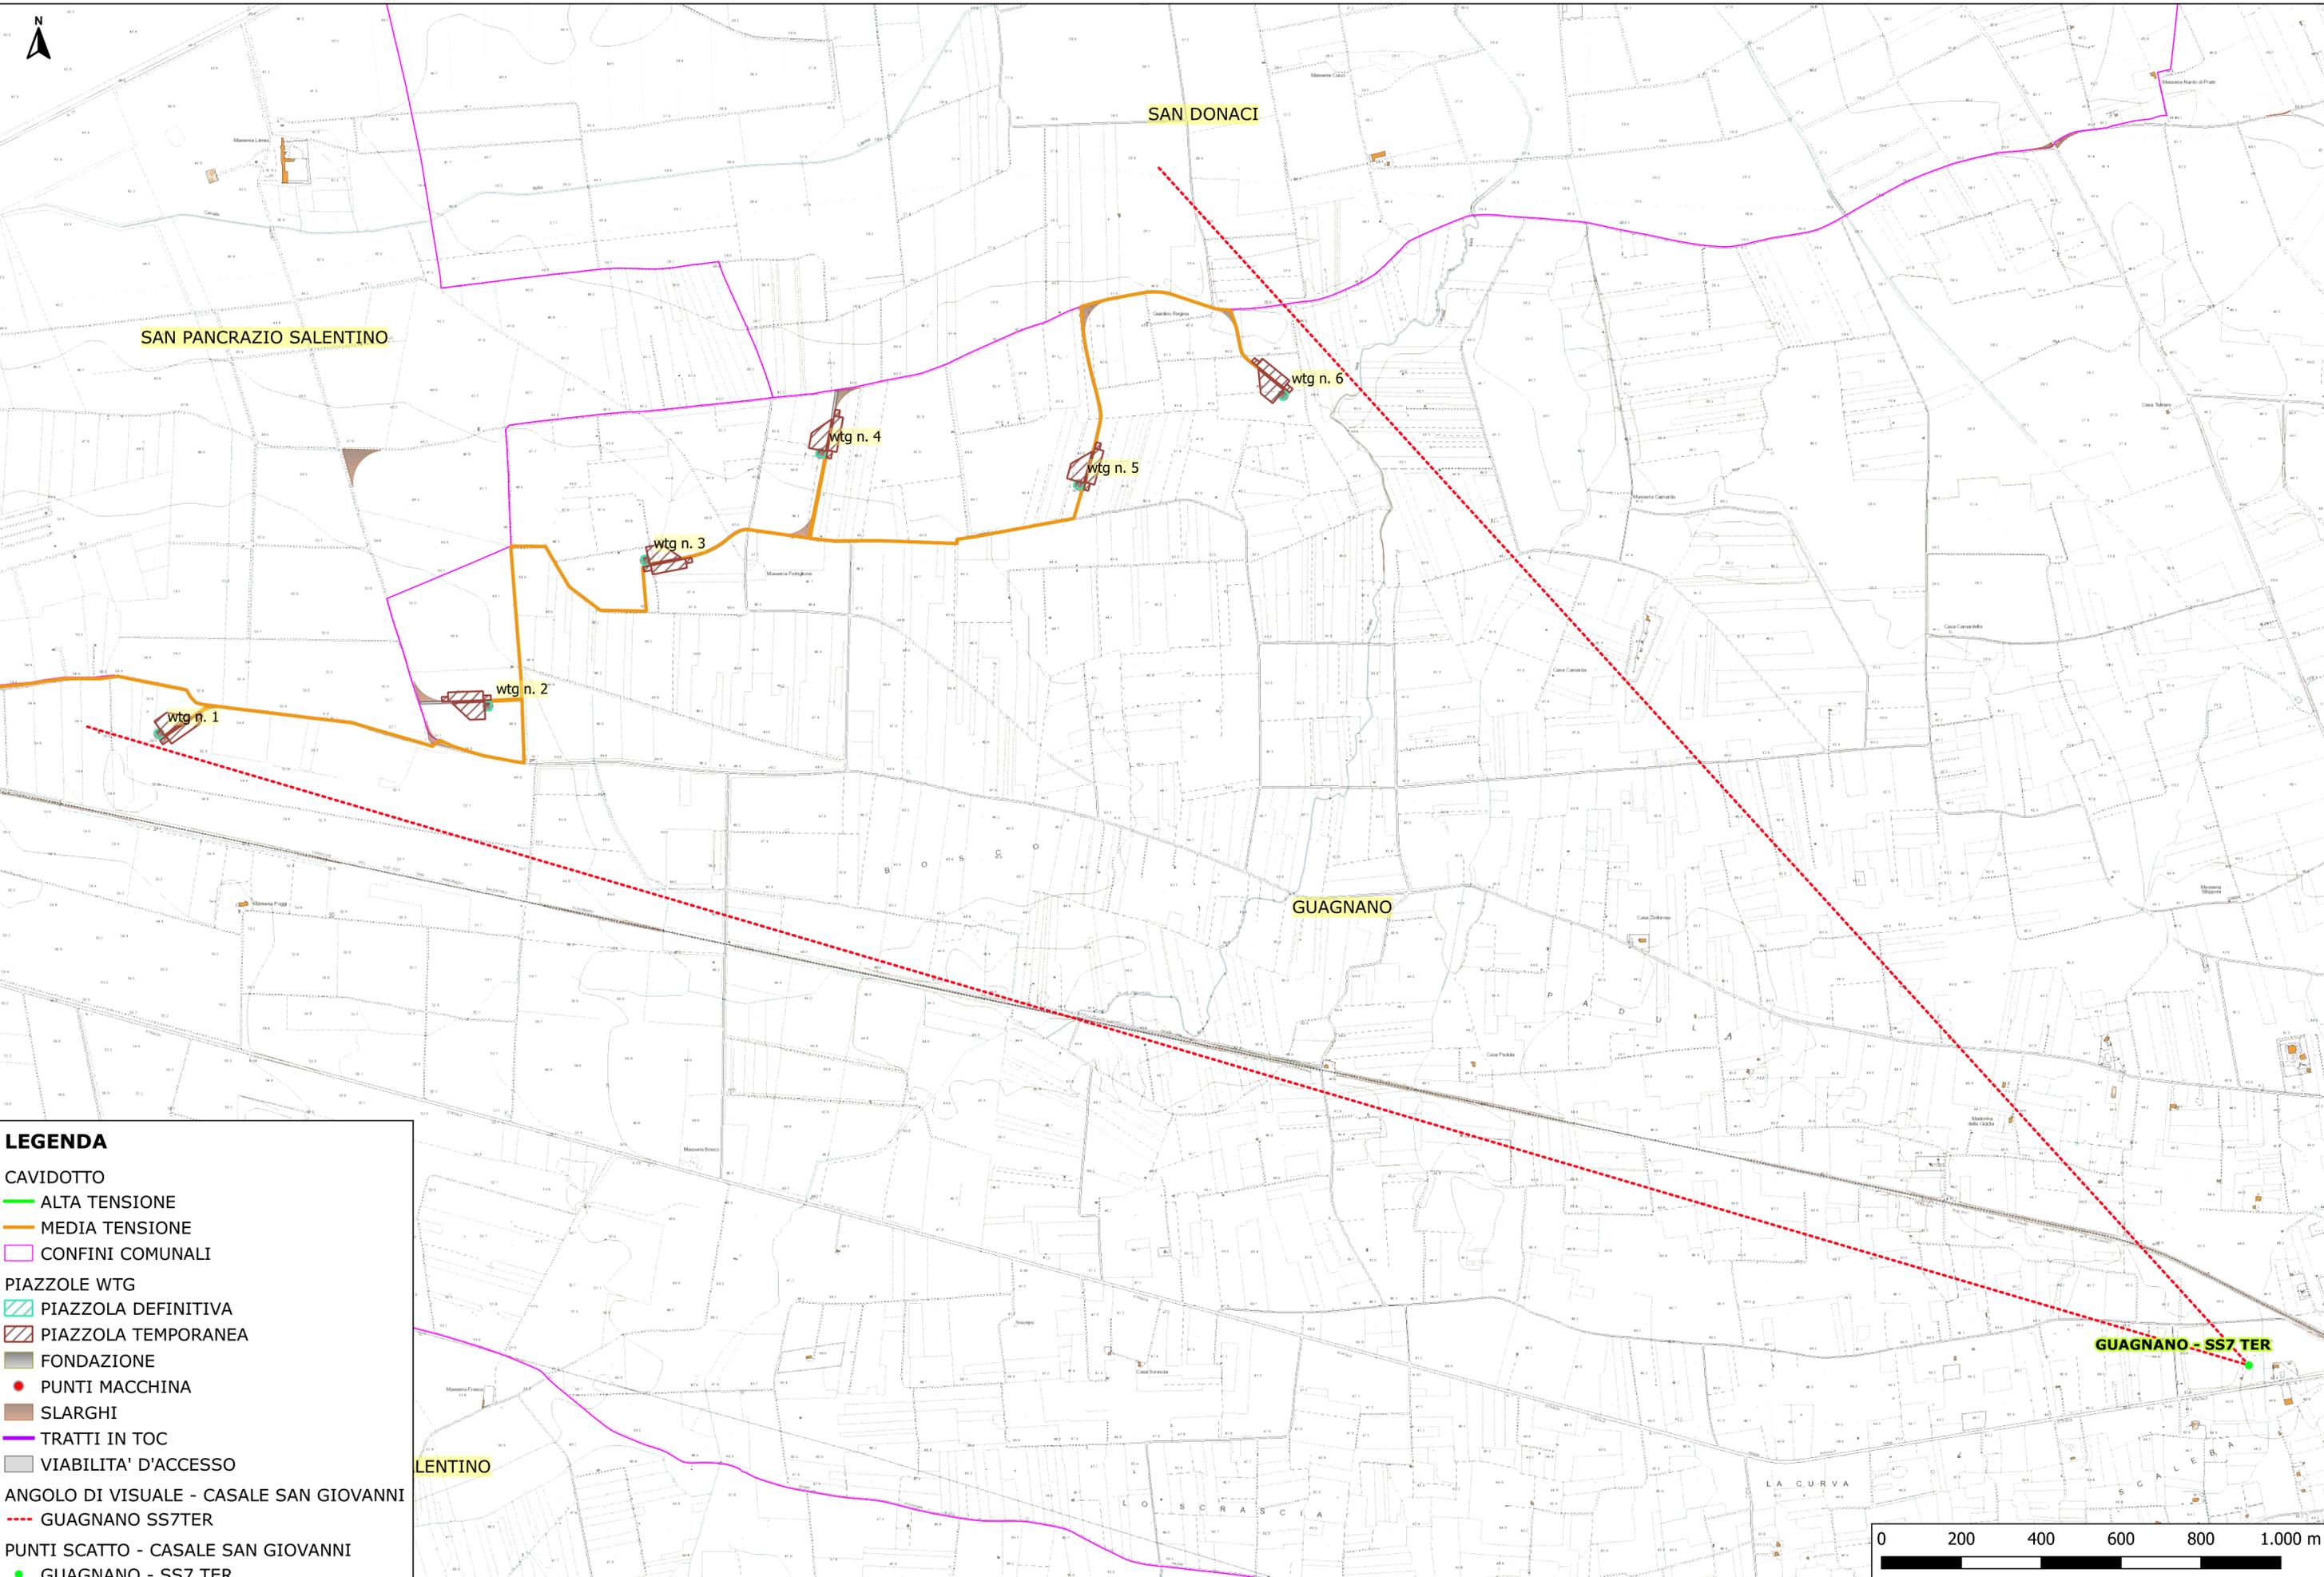

- LEGENDA**
- CAVIDOTTO
 - ALTA TENSIONE
 - MEDIA TENSIONE
 - CONFINI COMUNALI
 - PIAZZOLE WTG
 - PIAZZOLA DEFINITIVA
 - PIAZZOLA TEMPORANEA
 - FONDAZIONE
 - PUNTI MACCHINA
 - SLARGHI
 - TRATTI IN TOC
 - VIABILITA' D'ACCESSO
 - ANGOLO DI VISUALE - CASALE SAN GIOVANNI
 - GUAGNANO SS7TER
 - PUNTI SCATTO - CASALE SAN GIOVANNI
 - GUAGNANO - SS7 TER

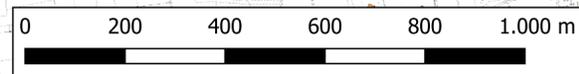


SITUAZIONE ANTE OPERAM - GUAGNANO SS7TER



SITUAZIONE POST OPERAM - GUAGNANO SS7TER



INQUADRAMENTO IN Scala 1:10.000 SU BASE CTR DEL PUNTO DI PRESA "CASTELLO MONACI"

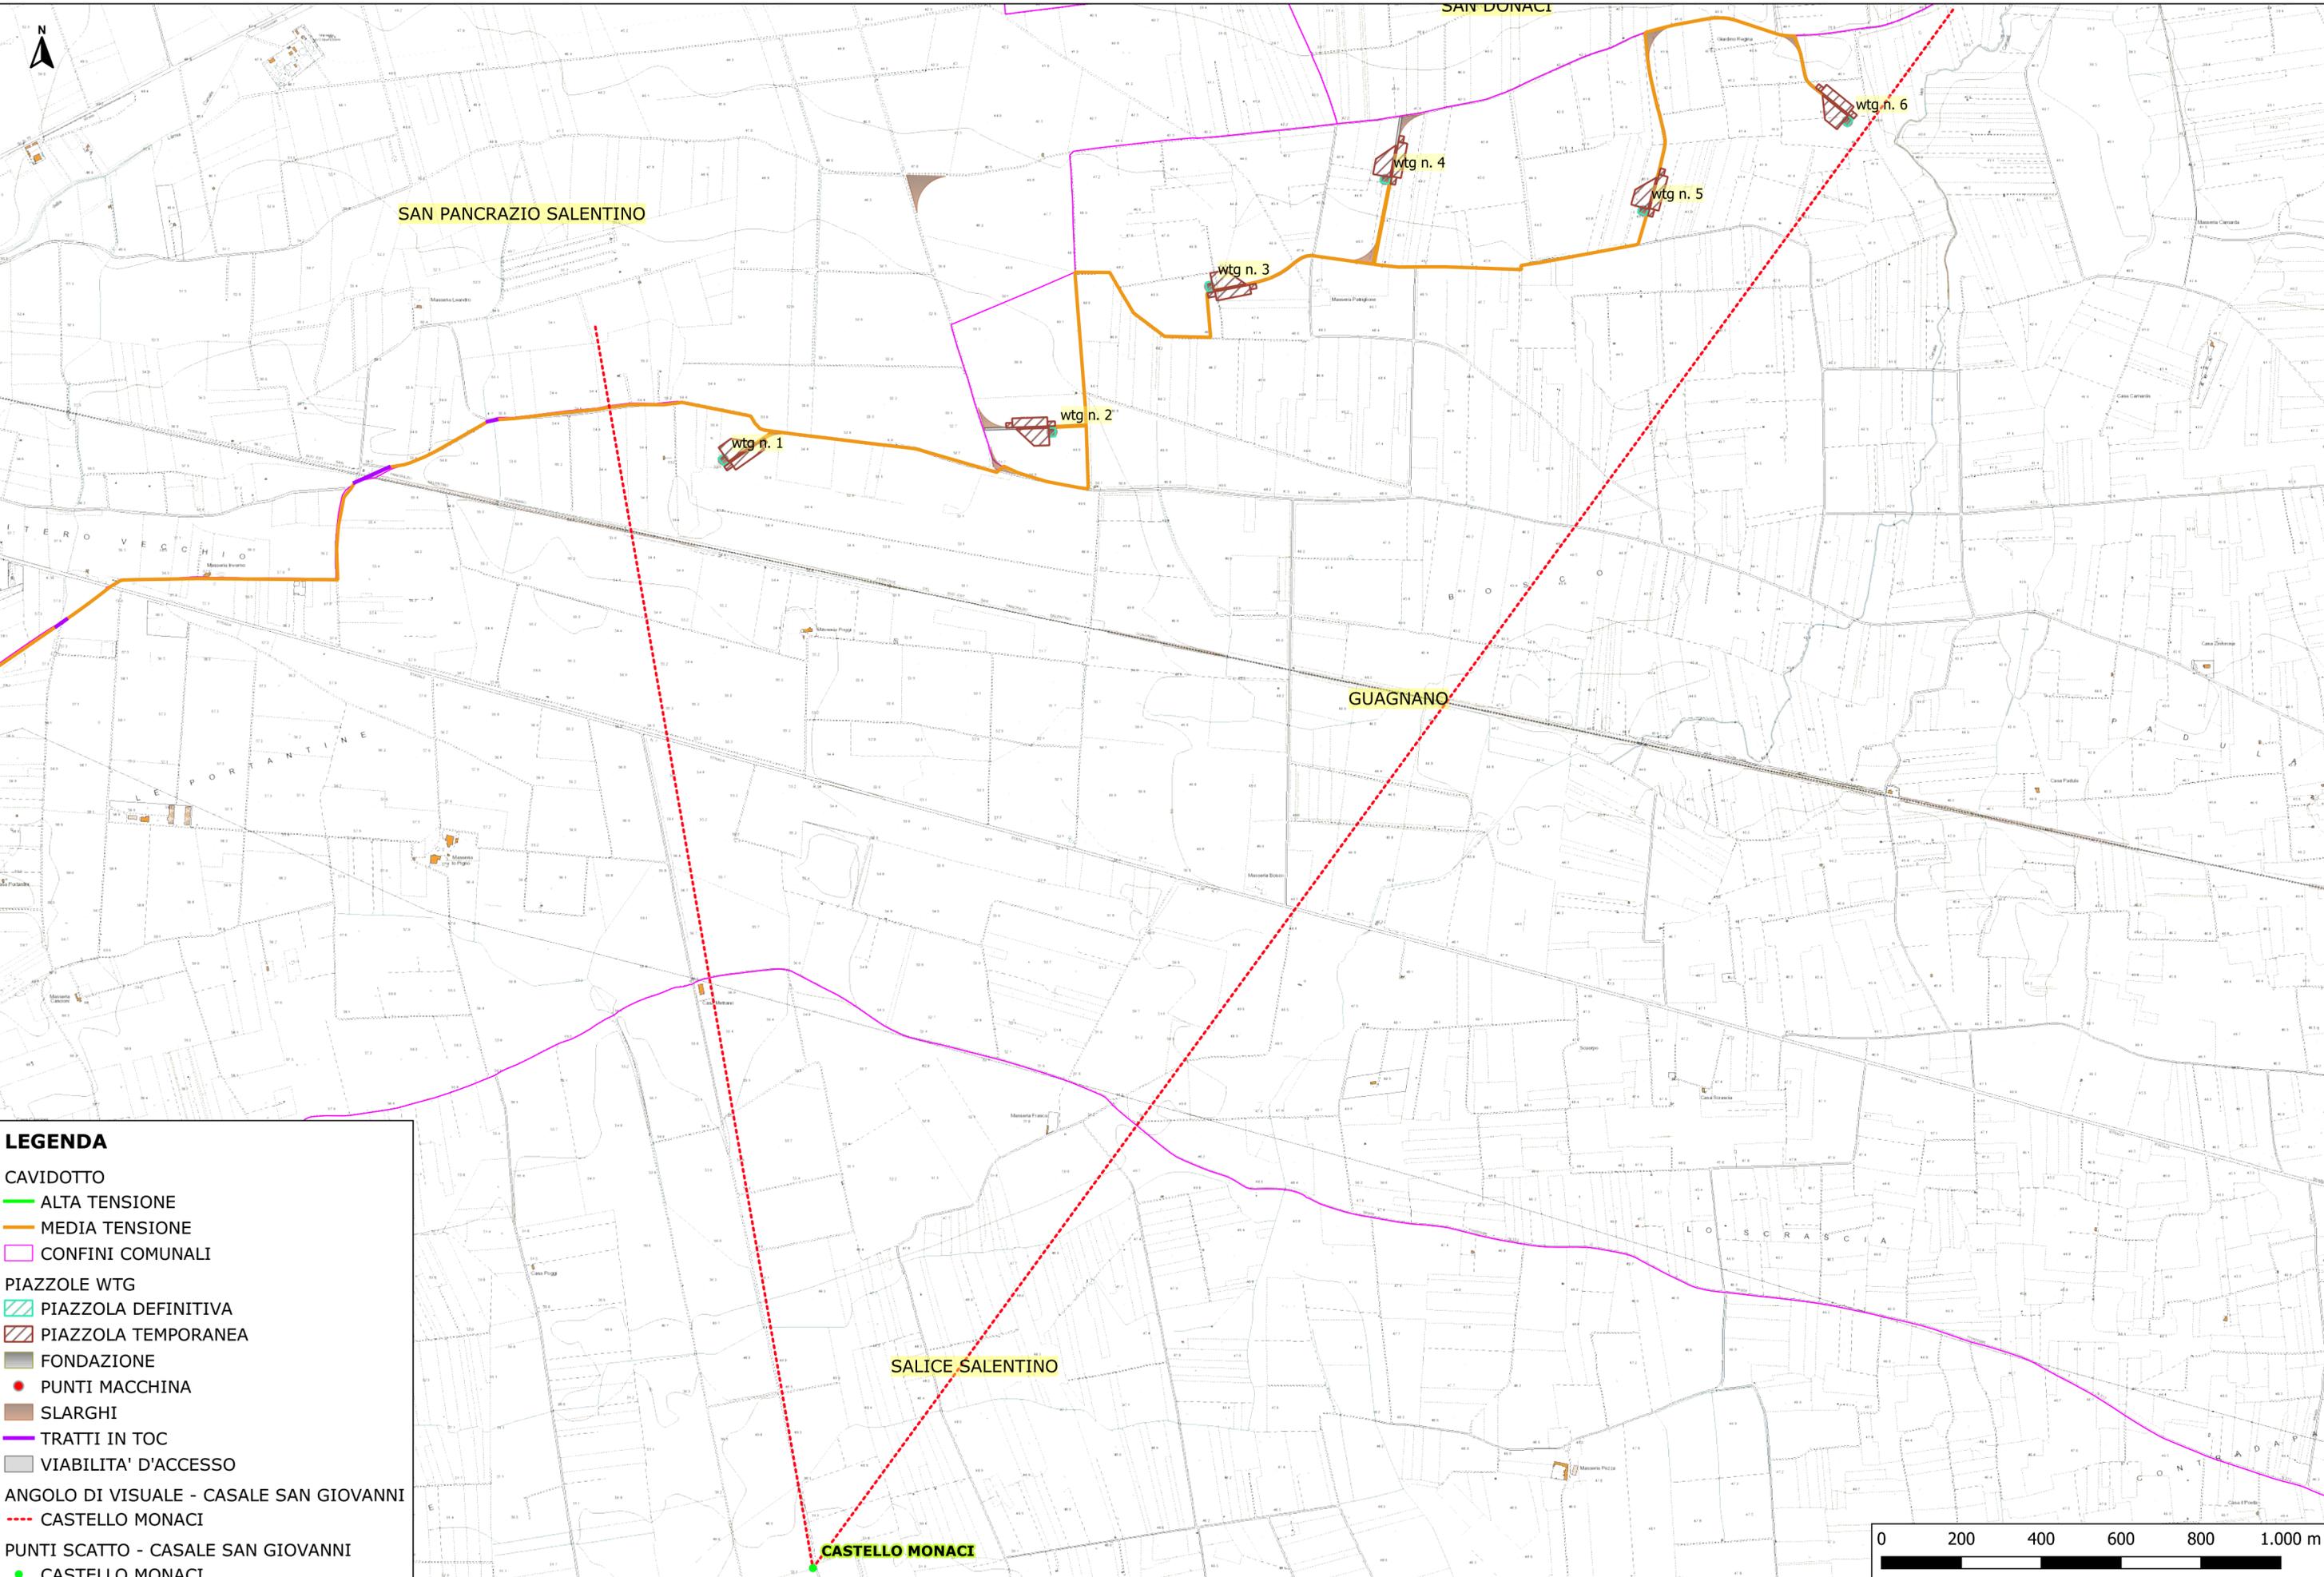

LEGENDA

- CAVIDOTTO
- ALTA TENSIONE
- MEDIA TENSIONE
- CONFINI COMUNALI
- PIAZZOLE WTG
 - PIAZZOLA DEFINITIVA
 - PIAZZOLA TEMPORANEA
- FONDAZIONE
- PUNTI MACCHINA
- SLARGHI
- TRATTI IN TOC
- VIABILITA' D'ACCESSO
- ANGOLO DI VISUALE - CASALE SAN GIOVANNI
 - CASTELLO MONACI
- PUNTI SCATTO - CASALE SAN GIOVANNI
 - CASTELLO MONACI


SITUAZIONE ANTE OPERAM - CASTELLO MONACI



SITUAZIONE POST OPERAM - CASTELLO MONACI




INQUADRAMENTO IN SCALA 1:10.000 SU BASE CTR DEL PUNTO DI PRESA "SS7 TER"

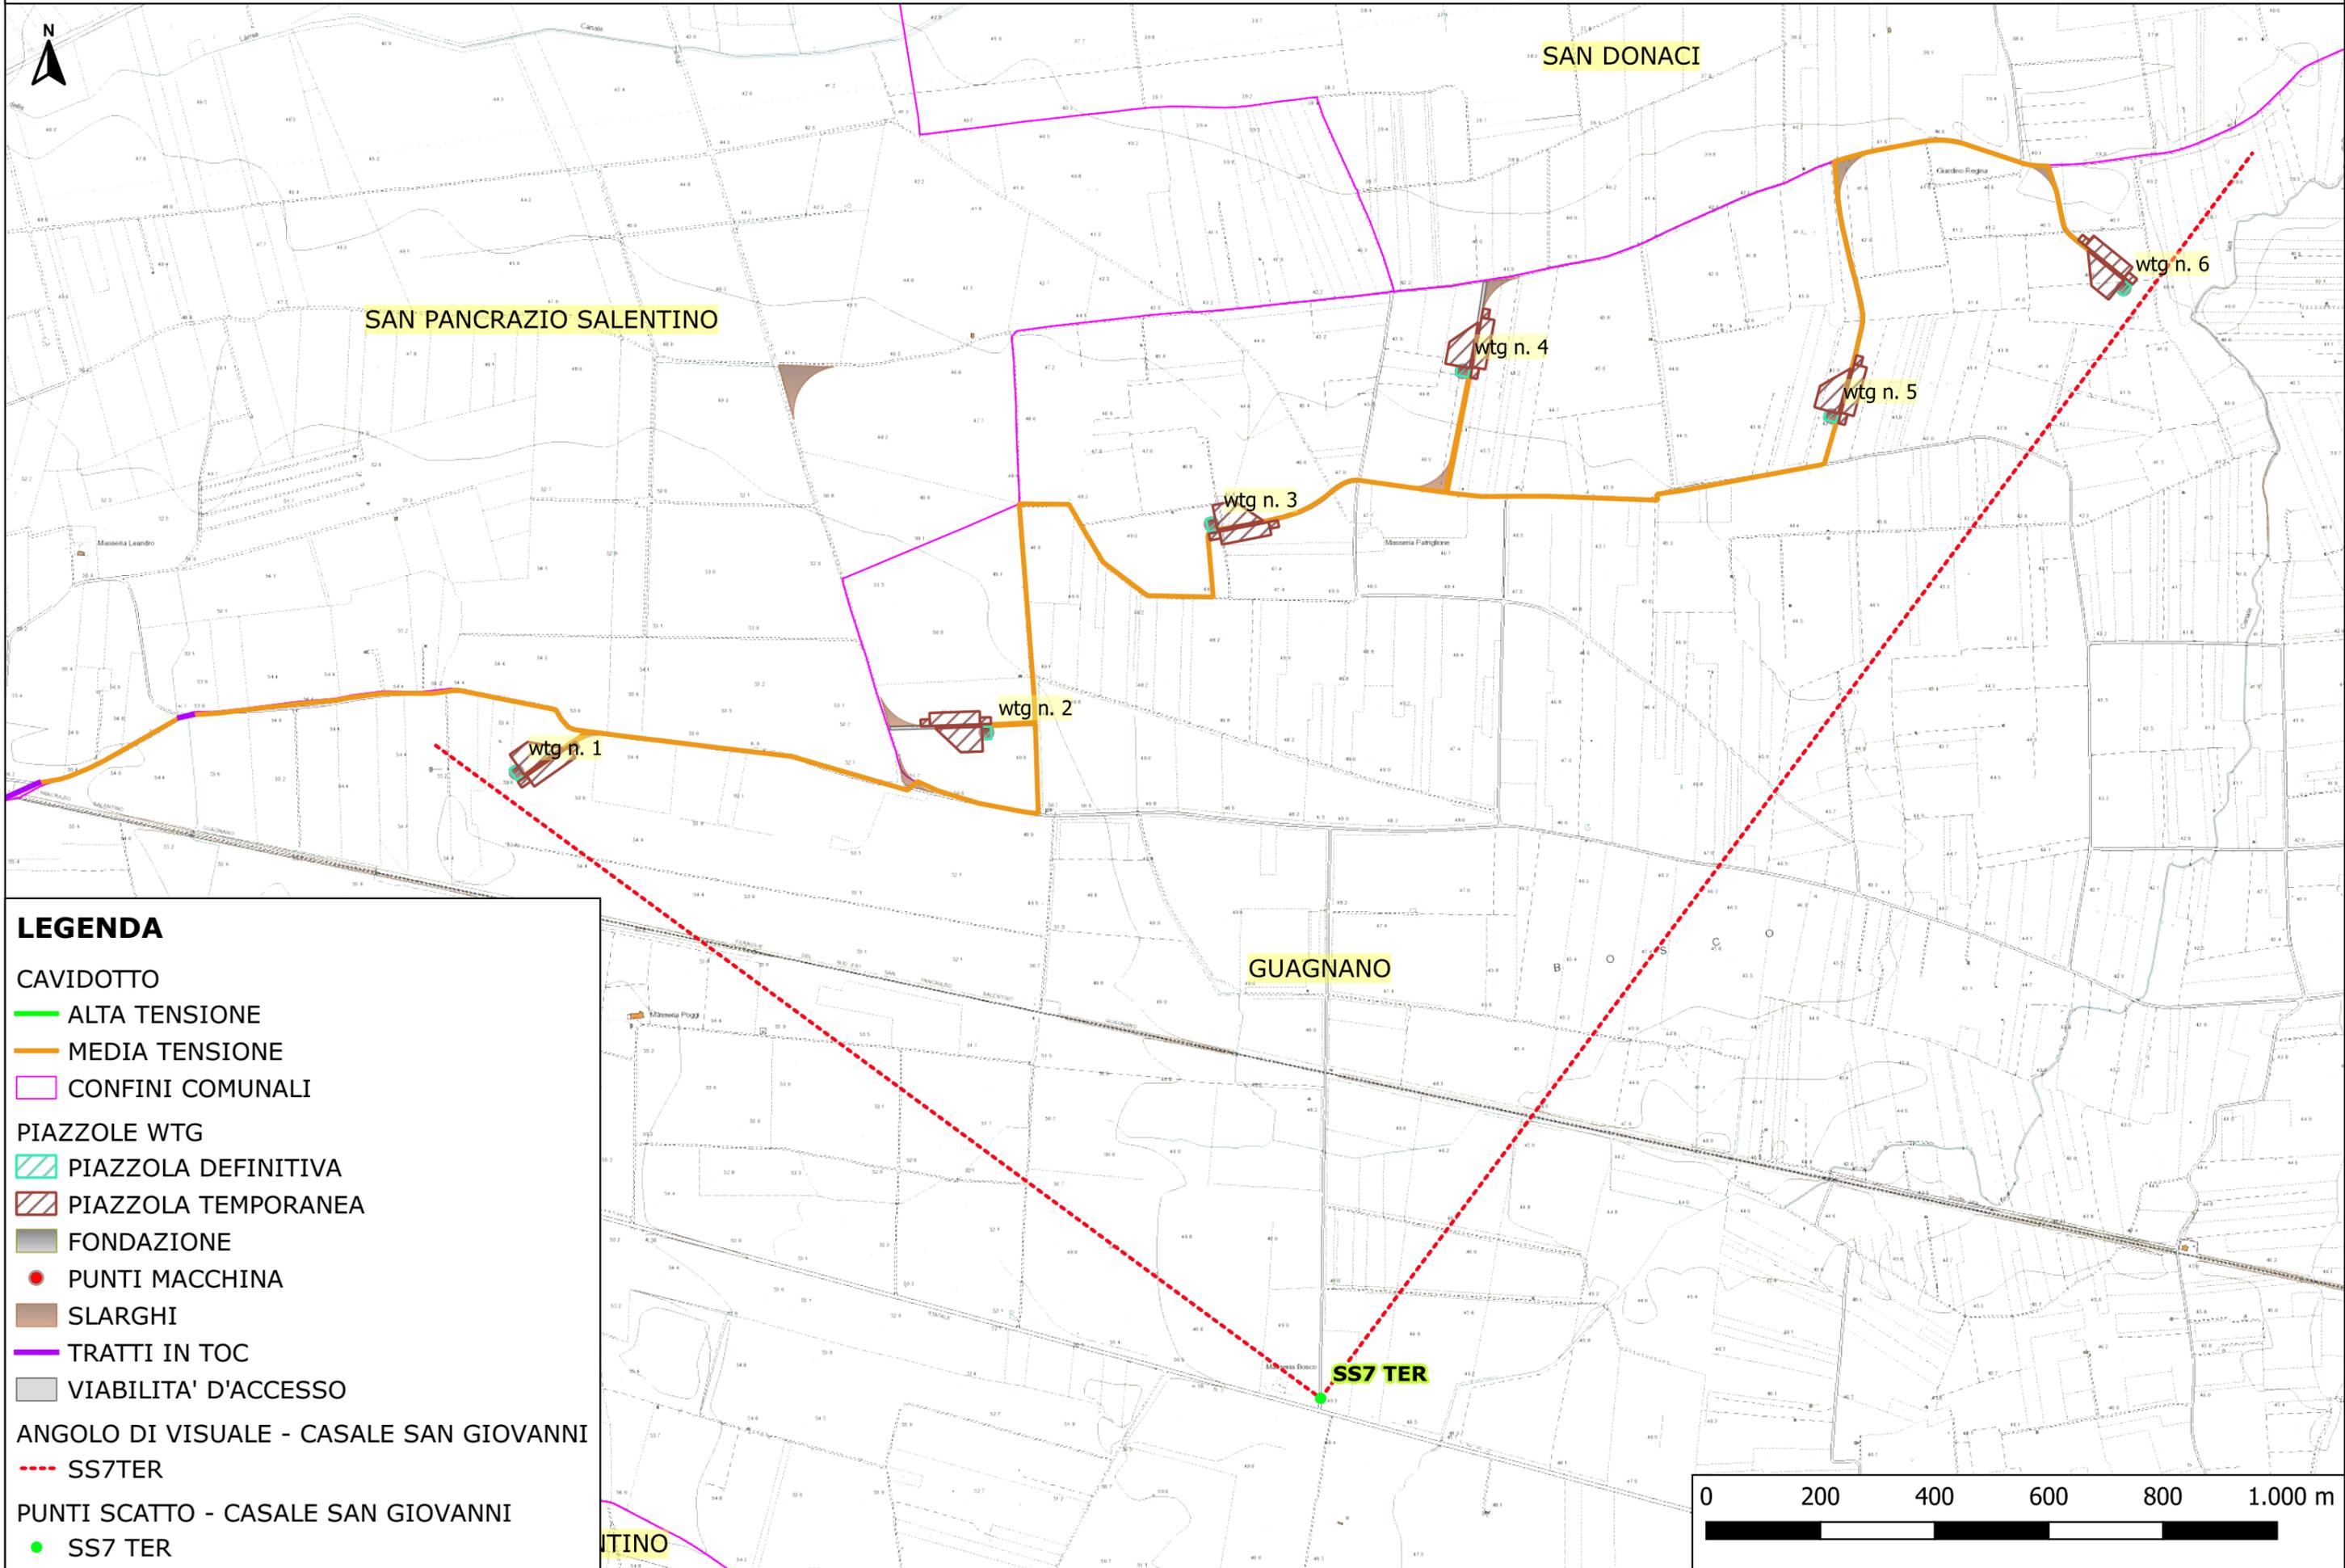

LEGENDA

- CAVIDOTTO
 - ALTA TENSIONE
 - MEDIA TENSIONE
- CONFINI COMUNALI
- PIAZZOLE WTG
 - PIAZZOLA DEFINITIVA
 - PIAZZOLA TEMPORANEA
- FONDAZIONE
- PUNTI MACCHINA
- SLARGHI
- TRATTI IN TOC
- VIABILITA' D'ACCESSO
- ANGOLO DI VISUALE - CASALE SAN GIOVANNI
 - SS7TER
- PUNTI SCATTO - CASALE SAN GIOVANNI
 - SS7 TER

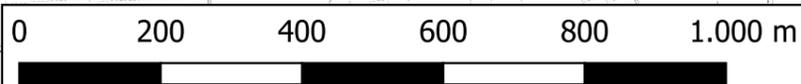


SITUAZIONE ANTE OPERAM - SS7TER




SITUAZIONE POST OPERAM - SS7TER



INQUADRAMENTO IN SCALA 1:10.000 SU BASE CTR DEL PUNTO DI PRESA "CASALE SAN GIOVANNI"

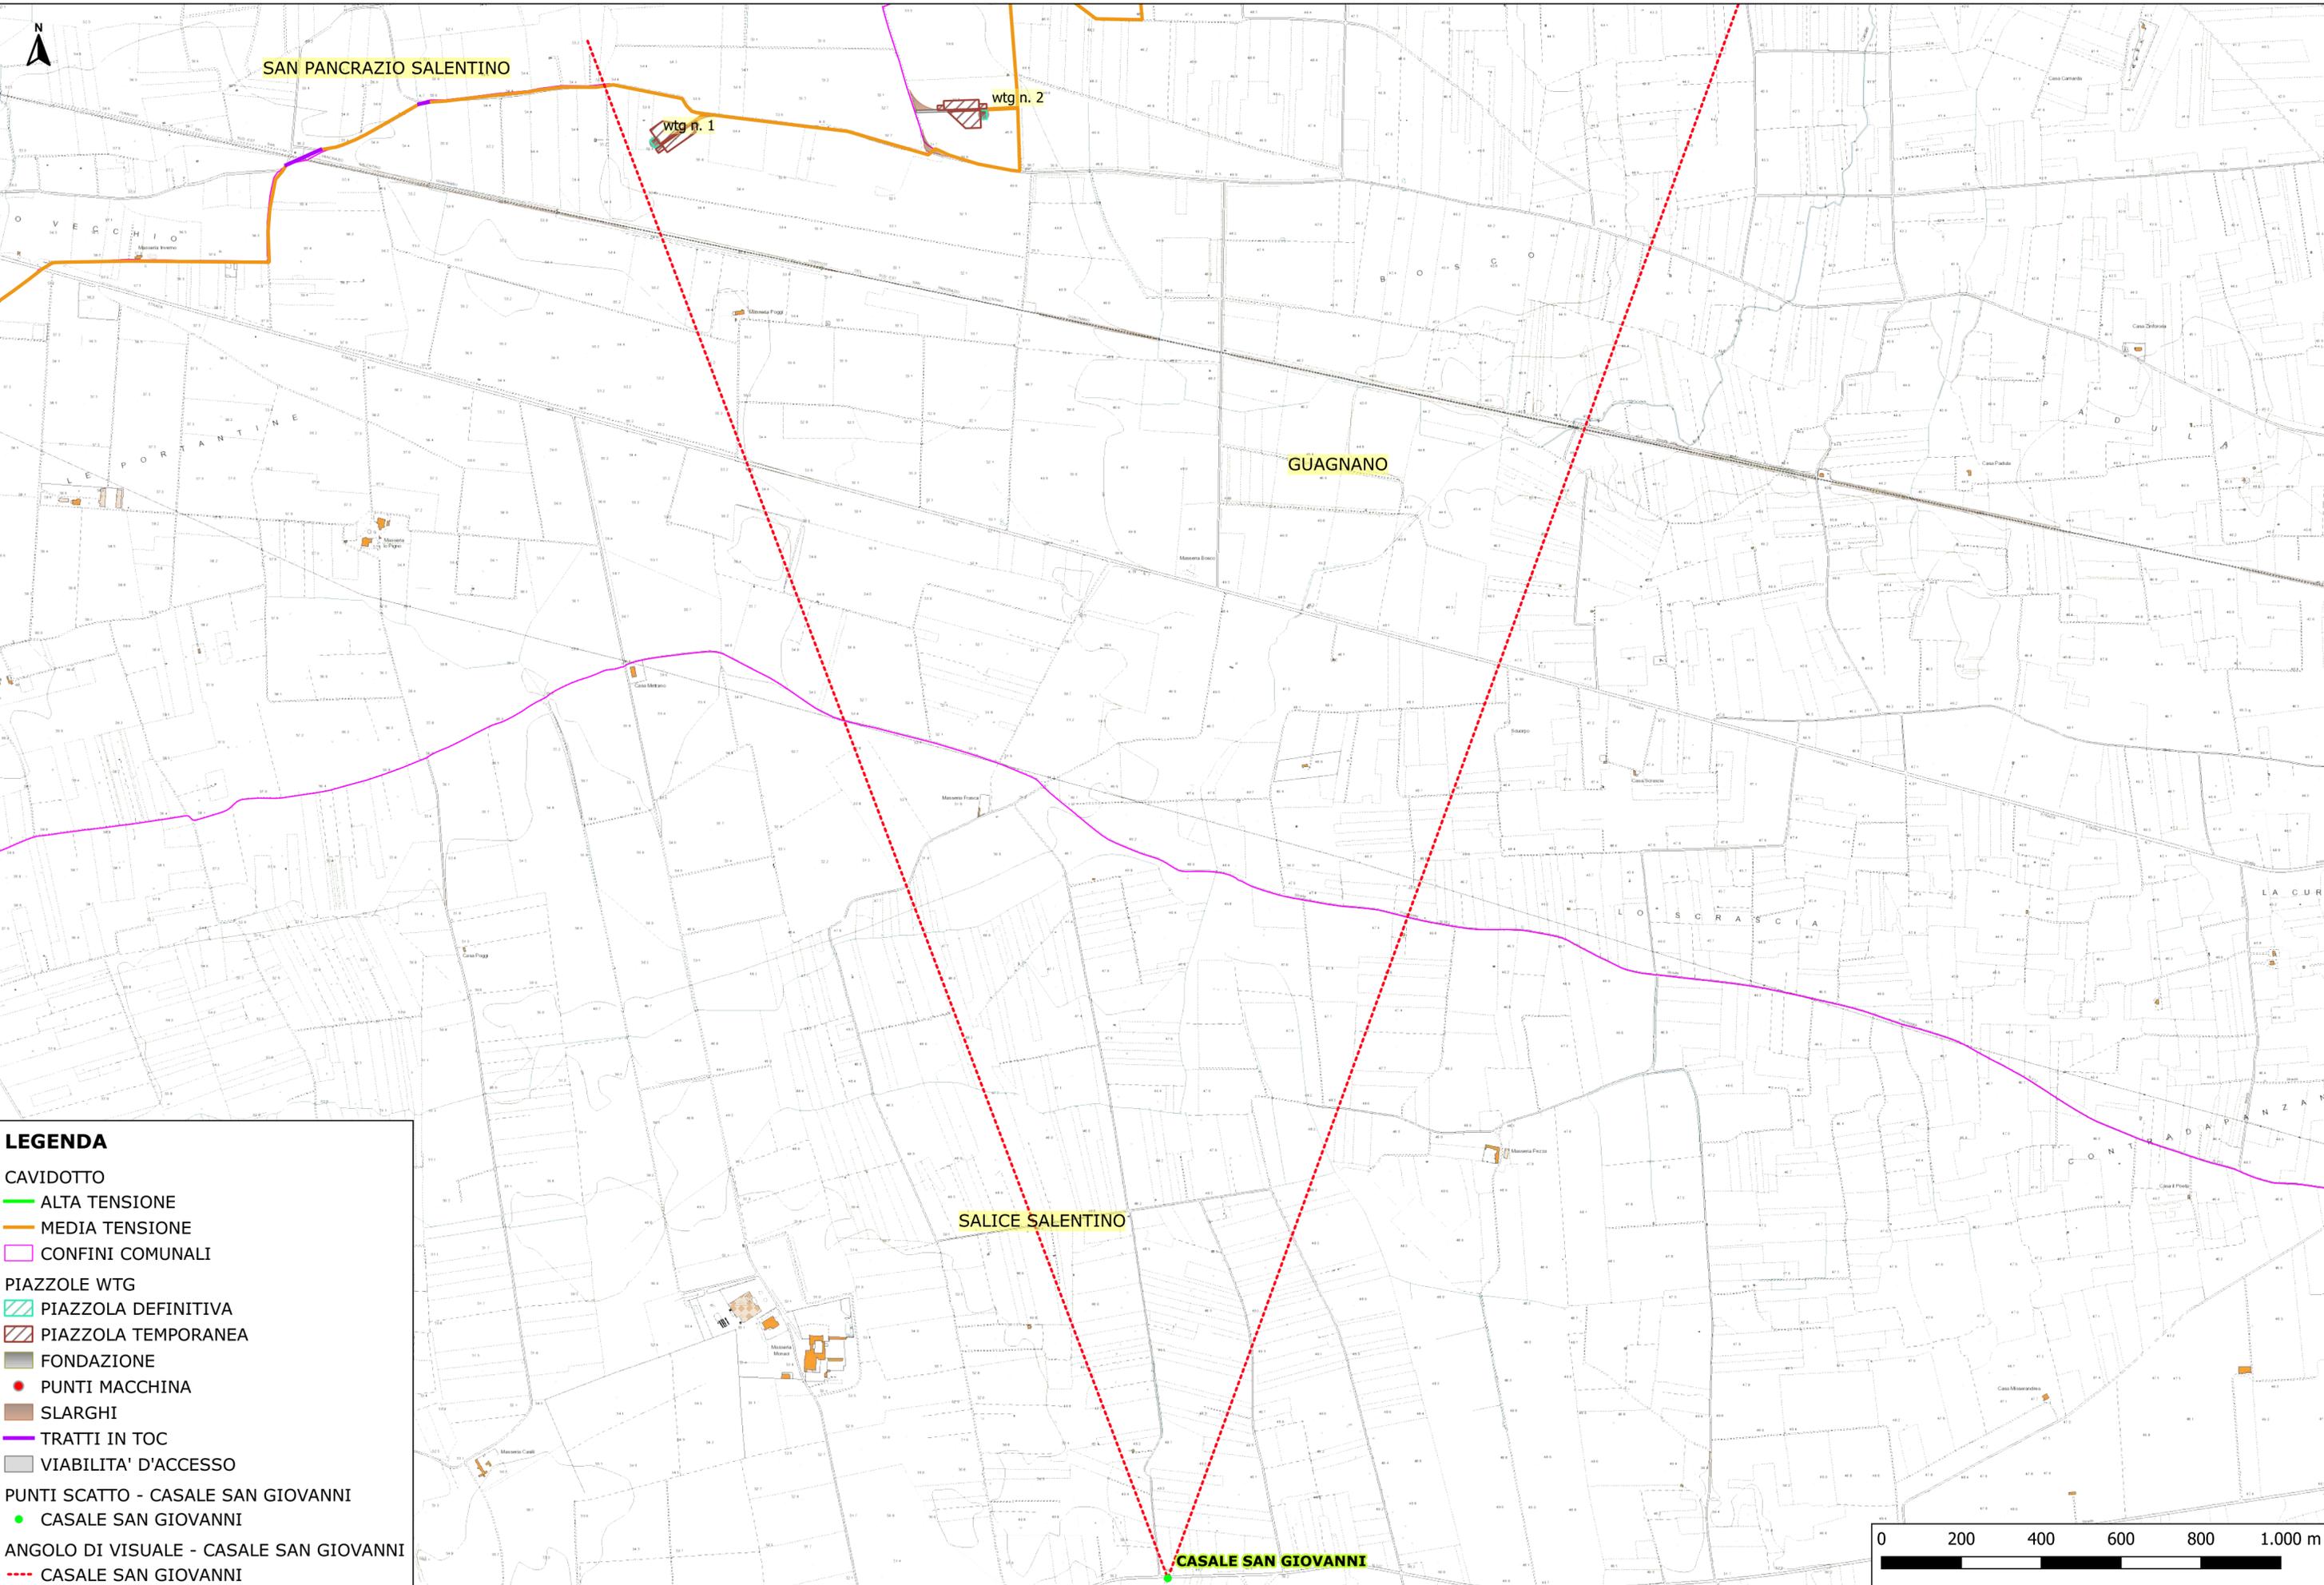

- LEGENDA**
- CAVIDOTTO
 - ALTA TENSIONE
 - MEDIA TENSIONE
 - CONFINI COMUNALI
 - PIAZZOLE WTG
 - PIAZZOLA DEFINITIVA
 - PIAZZOLA TEMPORANEA
 - FONDAZIONE
 - PUNTI MACCHINA
 - SLARGHI
 - TRATTI IN TOC
 - VIABILITA' D'ACCESSO
 - PUNTI SCATTO - CASALE SAN GIOVANNI
 - CASALE SAN GIOVANNI
 - ANGOLO DI VISUALE - CASALE SAN GIOVANNI
 - CASALE SAN GIOVANNI

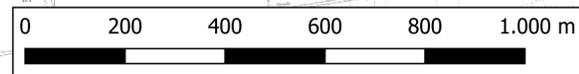

SITUAZIONE ANTE OPERAM - CASALE SAN GIOVANNI



SITUAZIONE POST OPERAM - CASALE SAN GIOVANNI

