
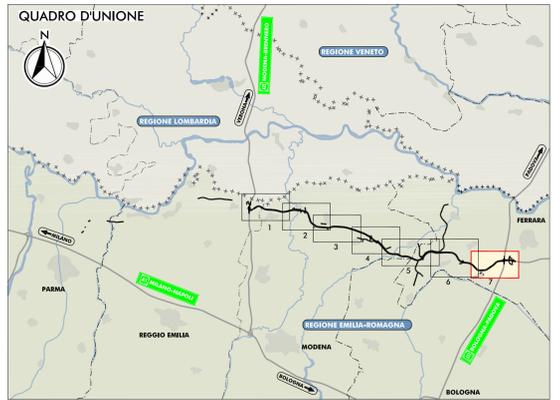


PLANIMETRIA DI PROGETTO
SCALA 1:10.000

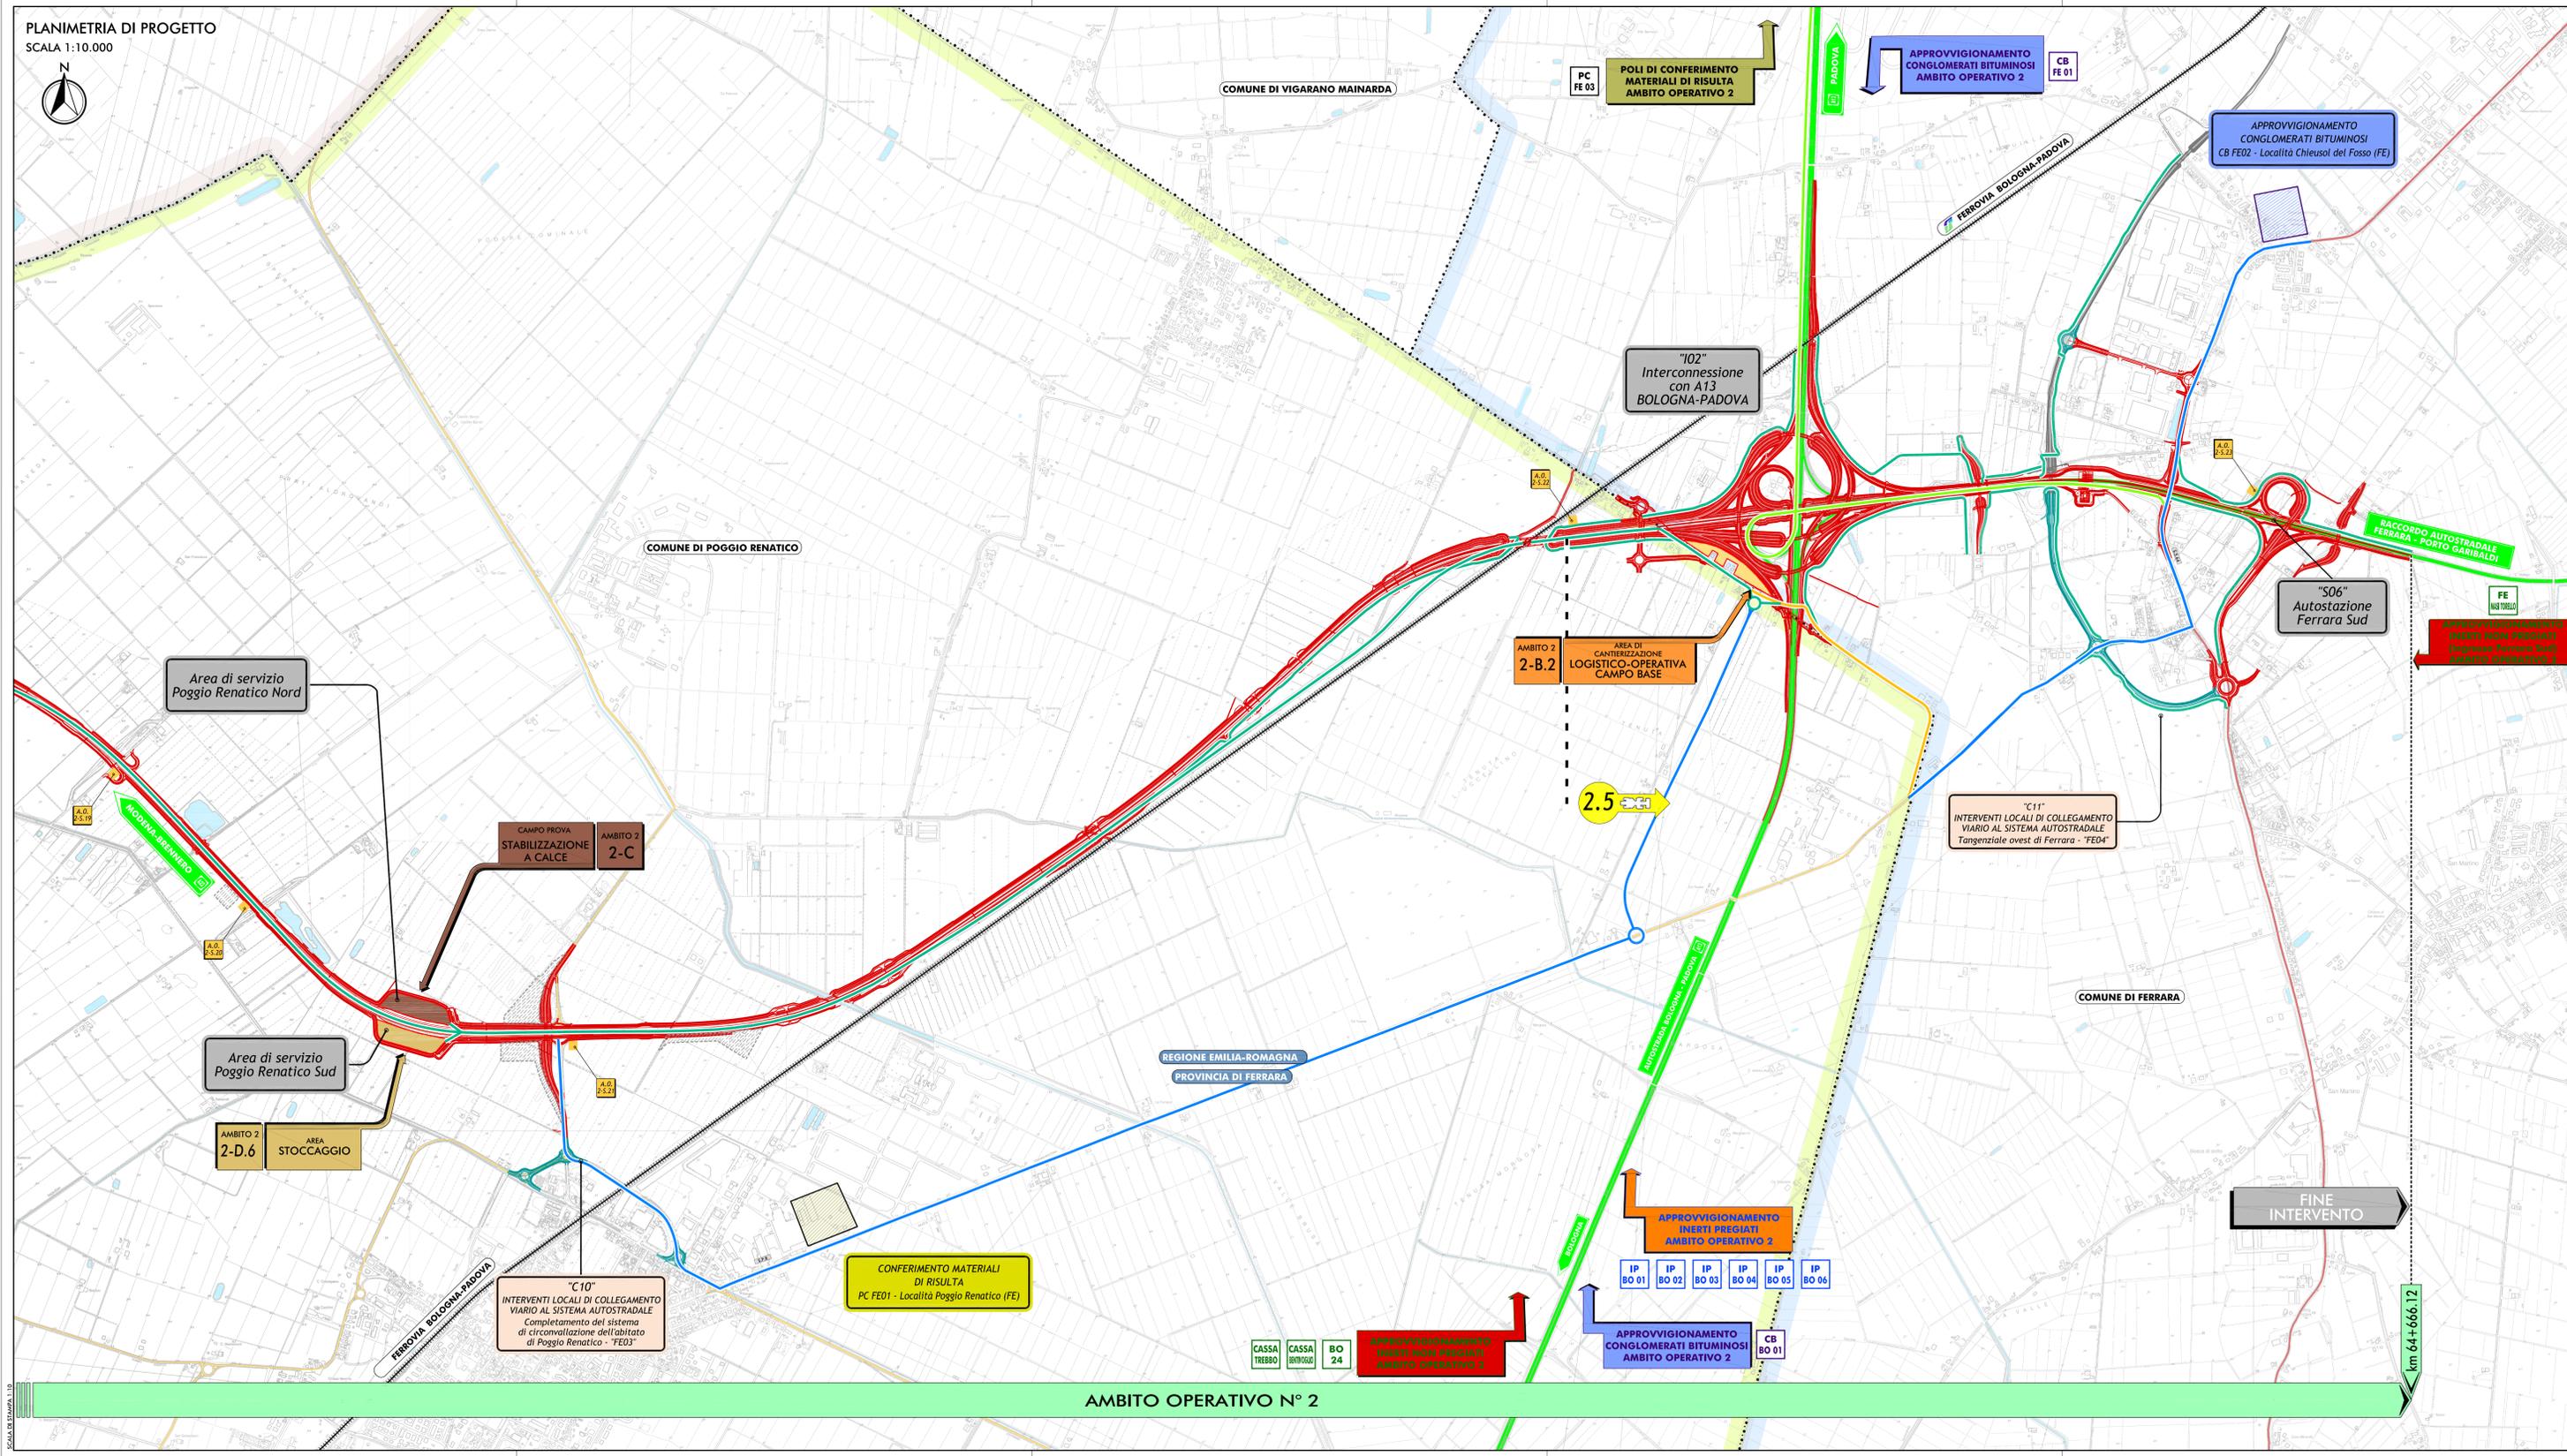

LEGENDA

TERRITORIO	INFRASTRUTTURE DI PROGETTO	AREE OPERATIVE	VIABILITA' DI CANTIERE 2° FASE	INFRASTRUTTURE ESISTENTI	POLI ESTRATTIVI, APPROVVIGIONAMENTO CONGLOMERATI BITUMINOSI E CONFERIMENTO MATERIALI DI RISULTA
<ul style="list-style-type: none"> ----- Confini regionali ----- Confini provinciali ----- Confini comunali ----- Comune di Poggio Renatico ----- Comune di Ferrara ----- Corsi d'acqua e presenze idrografiche principali 	<ul style="list-style-type: none"> Tracciato autostradale Interventi locali di collegamento viario di sistema autostradale Viabilità di adduzione al sistema autostradale 	<ul style="list-style-type: none"> Area di cantierizzazione con funzione LOGISTICO-OPERATIVA-CAMPO BASE Area OPERATIVA Area di STOCCAGGIO materiale inerte Campo prova Stabilizzazione a calce Are progettistiche alla riqualificazione delle interferenze con sottosemiti 	<ul style="list-style-type: none"> Viabilità Autostradale interessata dalla movimentazione dei mezzi per l'approvvigionamento di inerti Viabilità Statale e Provinciale interessata dalla movimentazione dei mezzi operativi Viabilità Comunale interessata dalla movimentazione dei mezzi operativi Viabilità Minore interessata dalla movimentazione dei mezzi operativi Piste di cantiere 	<ul style="list-style-type: none"> Autostrade Ferrovie Strade Statali Strade Provinciali 	<ul style="list-style-type: none"> Ambiti estrattivi proposti e/o ampliamenti di poli esistenti per inerti non pregiati Impianti di approvvigionamento di conglomerati bituminosi e per strade anticantieristiche Impianti di approvvigionamento conglomerati bituminosi Poli di conferimento materiali di risulta

IL CONCESSIONARIO
ARC AUTOSTRADA REGIONALE CISPADANA

AUTOSTRADA REGIONALE CISPADANA
DAL CASELLO DI REGGIOLO-ROLO SULLA A22 AL CASELLO DI FERRARA SUD SULLA A13
CODICE C.U.P. EB180800000009

PROGETTO DEFINITIVO

ASSE AUTOSTRADALE (COMPRESIVO DEGLI INTERVENTI LOCALI DI COLLEGAMENTO VIARIO AL SISTEMA AUTOSTRADALE)
CANTIERIZZAZIONE - DEFINIZIONE DELLA CANTIERIZZAZIONE DELL'OPERA
LOCALIZZAZIONE CANTIERI

PLANIMETRIA DI DETTAGLIO CON INDICAZIONE DEGLI AMBITI OPERATIVI, DELLE FASI DI LAVORO, DELLE AREE E DELLE PISTE DI CANTIERE E DEI PERCORSI DEI MEZZI OPERATIVI CONCORDATI CON LE VIABILITÀ MAGGIORI E MINORI ESISTENTI: 2° FASE - TAVOLA 7/7

RESPONSABILE INTEGRAZIONE PRESTAZIONI SPECIALISTICHE
Ing. Emilio Sola
Albo Ing. Reggio Emilia n° 945

IL CONCESSIONARIO
Autosole Regionale Cispadana S.p.A.
IL PRESIDENTE
Giovanni Pizzari

REV. DATA EMISSIONE CATTANI BECCARELLI SALS I

IDENTIFICAZIONE ELABORATO DATA MAGGIO 2012
SCALA 1:10.000

SCALA DI FERRARA 1:10.000