




SEZIONE A-A
1:500

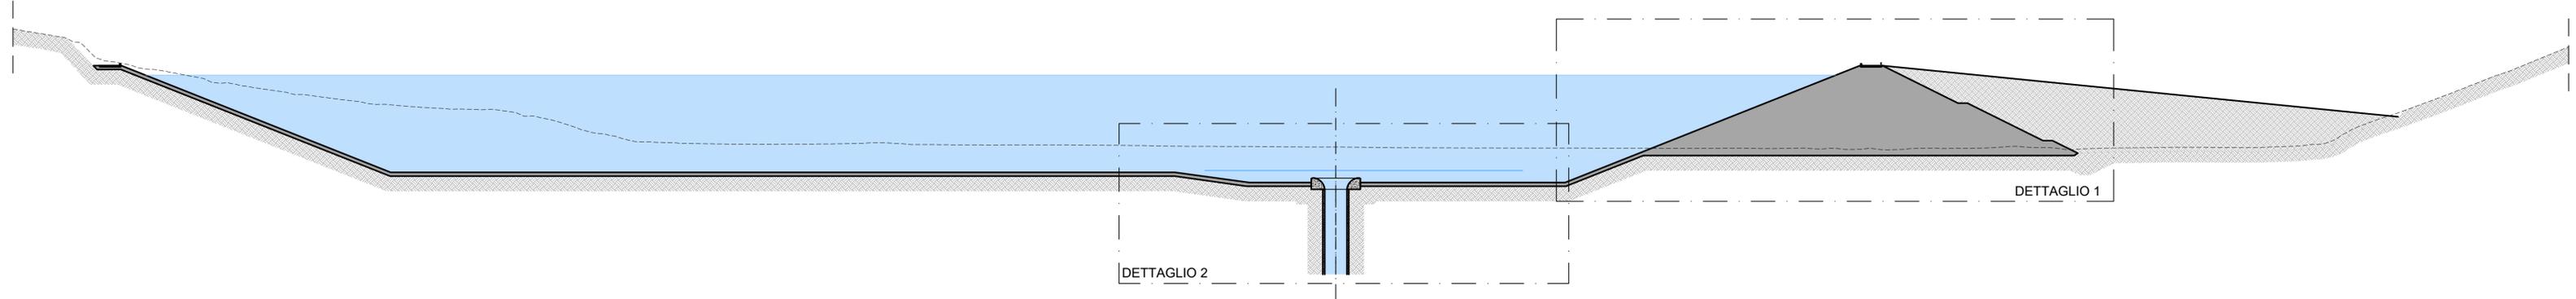


DETTAGLIO 1
RILEVATO DEL BACINO DI MONTE
1:200

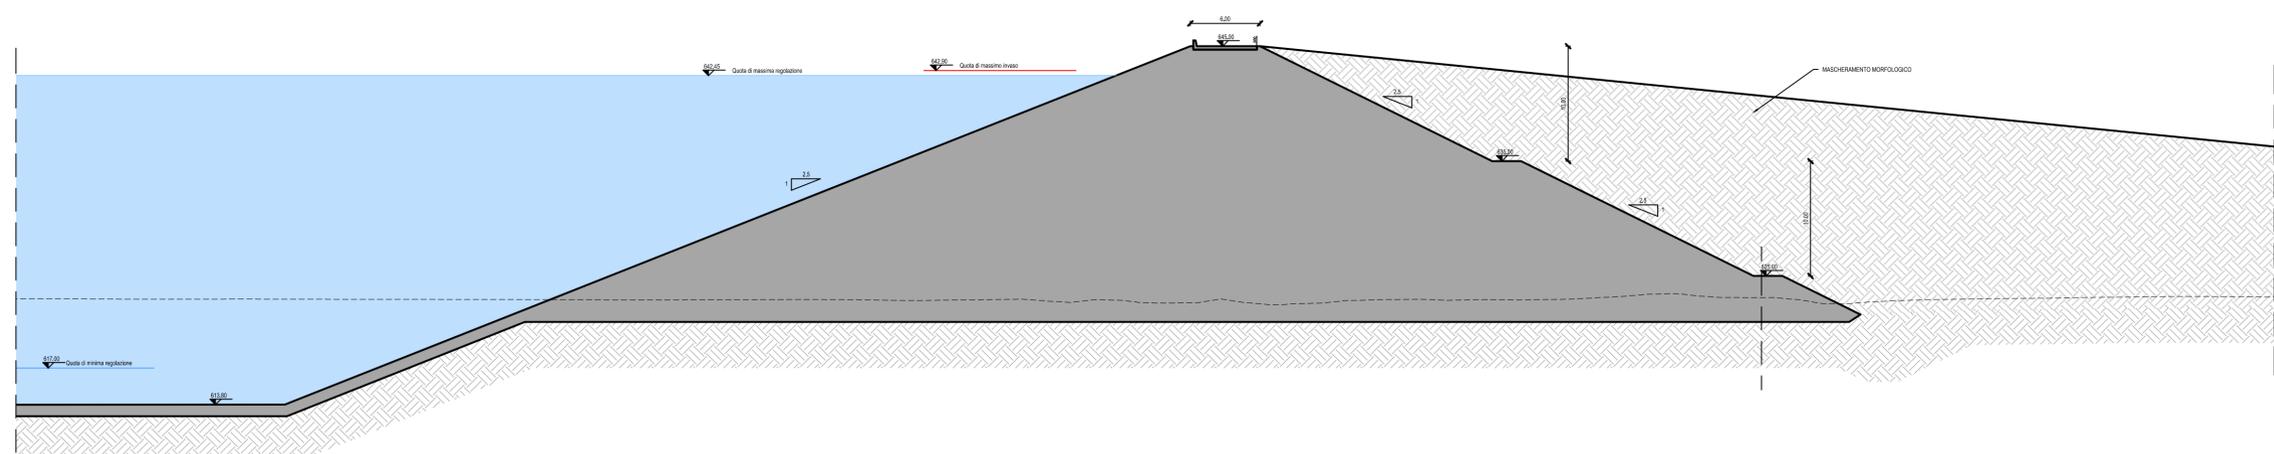


DETTAGLIO 2
PRESA A CALICE
1:200

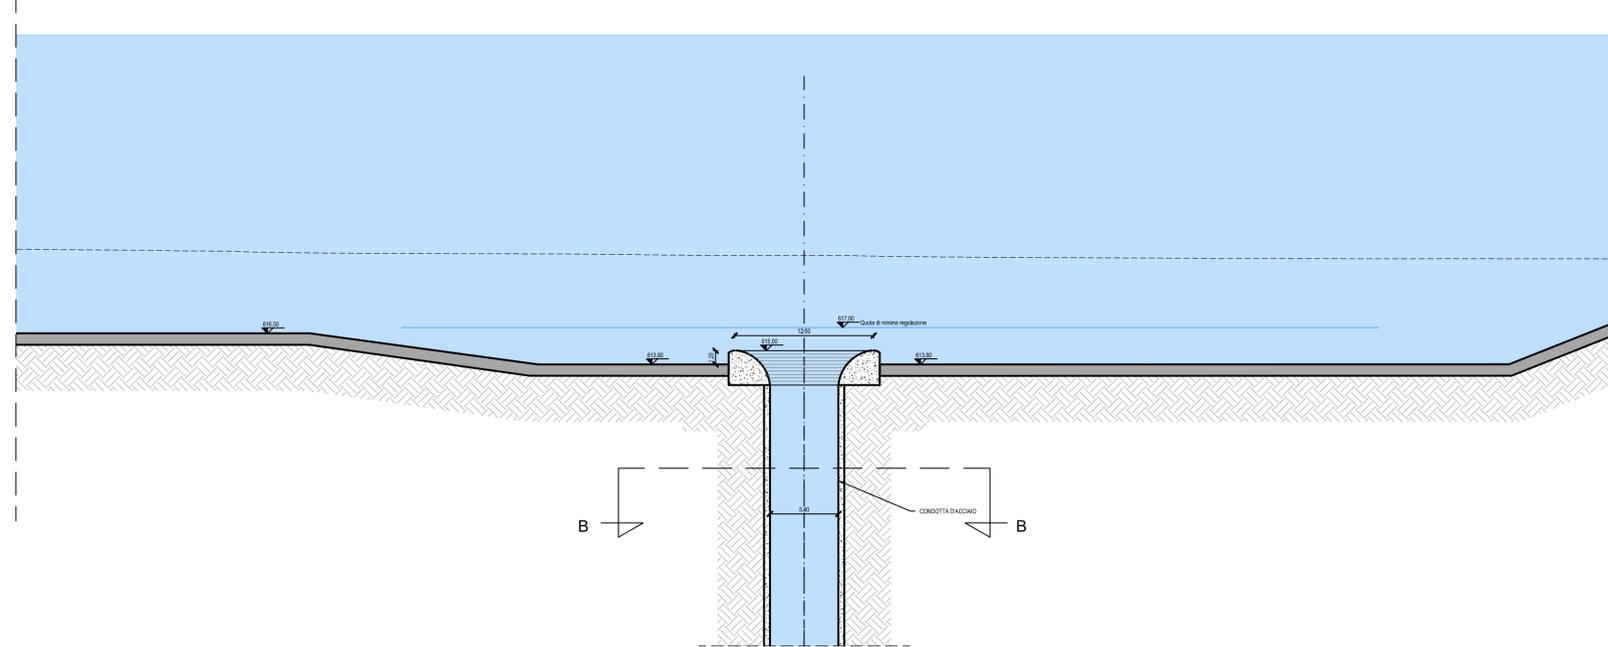

SEZIONE B-B
CONDOTTA
1:100

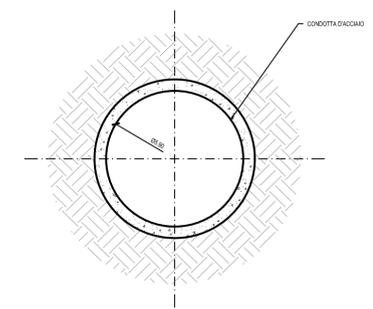

KEY-MAP

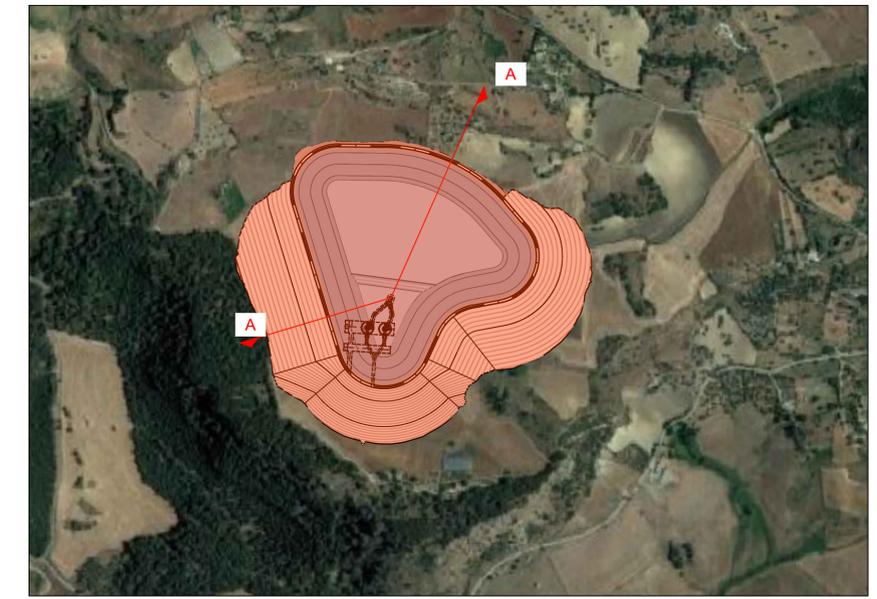

"VILLAROSA"		Progetto di impianto di accumulo idroelettrico	
Comuni di Calascibetta, Enna e Villarosa (EN)		PROIEZIONE	
TITOLO (CAMBIO)	SCALA	Varie	
Bacino di monte e presa a calice - Sezioni	COMMESSA	1388	
	COPIA DOCUMENTI	1388-H-FN-D-02-0	
4			
3			
2			
1			
0	PRIMA EMISSIONE	15/07/2022	M. Stracchi, C. Pasqua, L. Papelli
REV.	DESCRIZIONE	DATA	REDAZIONE
1			
2			
3			
4			
5			
6			
7			
8			
9			
10			
11			
12			
13			
14			
15			
16			
17			

Questo disegno non può essere riprodotto, né utilizzato altrove, né ceduto a terzi in tutto o in parte senza il consenso scritto degli autori