

**Legenda**

- Elettrodotto aereo 380 kV DT "Chiaromonte Gulfi - Ciminna" autorizzato
- Limiti Comunali
- Limiti Provinciali

**OPERE IN PROGETTO CONNESSIONE RTN**

**Opere RTN**


- Raccordo aereo 380 kV DT "SE Ciminna - SE Calascibetta"
- Raccordo aereo 380 kV DT "SE Calascibetta - SE Chiaromonte Gulfi"
- Modifica tratto di linea 380 kV DT "SE Chiaromonte Gulfi - SE Ciminna"
- Stazione Elettrica 380 kV "Calascibetta"

**Opere di Utenza**

- Elettrodotto 380 kV in cavo interrato "SE Calascibetta - SU Villarosa"
- Elettrodotto 380 kV in cavo in galleria "SE Calascibetta - SU Villarosa"
- Stazione Utente in caverna "Villarosa"

Fonte portale cartografico nazionale <https://dati.regione.sicilia.it/dataset/>

Fonti dati basi cartografiche CTR - Regione Sicilia <https://www.sitr.regione.sicilia.it/download/download-carta-technica-regionale-10000/>  
 Gis service [https://map.sitr.regione.sicilia.it/gis/rest/services/ctr\\_10000/ctr\\_2013\\_base/MapServer](https://map.sitr.regione.sicilia.it/gis/rest/services/ctr_10000/ctr_2013_base/MapServer)

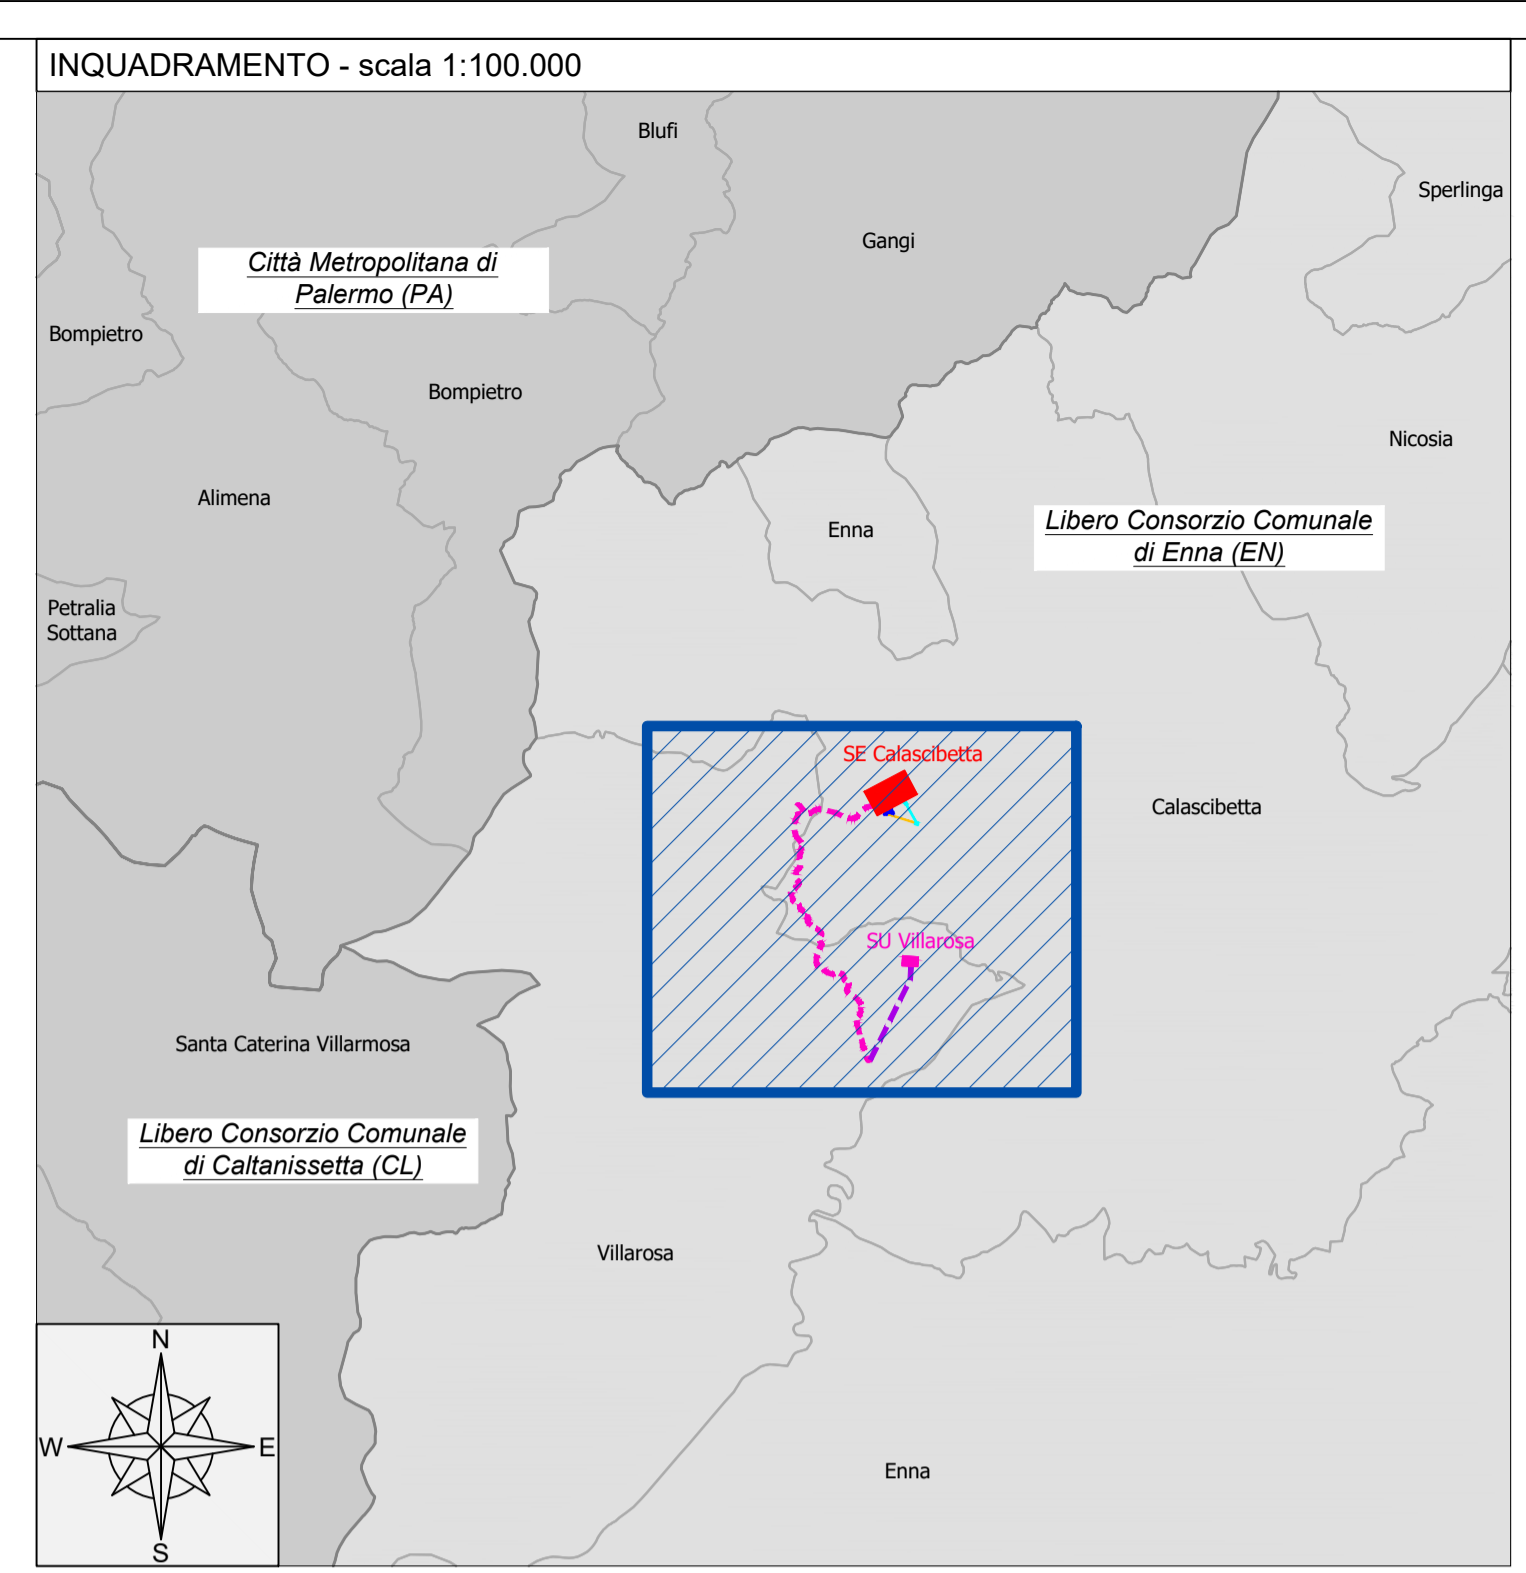

**"VILLAROSA"**  
 Progetto di impianto di accumulo idroelettrico  
**Opere di connessione alla RTN**  
 Piano Tecnico delle Opere generale

TITOLO ELABORATO <b>Corografia generale di progetto - CTR</b>		SCALA <b>1:20.000</b>	PROGETTAZIONE <b>GEOTECH S.r.l.</b> SOCIETA' DI INGEGNERIA Via T. Manni, 7 Montebello (SO) Tel. +39 0342610774 E-mail: info@geotech-srl.it Site: www.geotech-srl.it
COMMESSA <b>G970</b>		CODIFICA DOCUMENTO <b>G970_DEF_T_003_Coro_gen_CTR_1-1_REV00</b>	
4 3 2 1 0	PRIMA EMISSIONE	Luglio 2022	Geotech S.r.l.    Geotech S.r.l.    Edison S.p.A.
REV.	DESCRIZIONE	DATA	REDATTO    VERIFICATO    APPROVATO
1			
2			
3			
4			

Questo disegno non può essere riprodotto, né utilizzato altrove, né ceduto a terzi in tutto o in parte senza il consenso scritto degli autori.