

Legenda

Confine catastale Comune di Calascibetta
 Limite amministrativo comuni contigui

Ex Province
 Città metropolitana di Palermo
 Libero Consorzio Comunale di Enna

Vincoli Naturalistici
 Zona di tutela assoluta pozzi ad uso idropotabile (10 mt)
 Zona di rispetto pozzi ad uso idropotabile (200 mt)
 Riserva Naturale Orientata "Monte Altesina" (D.A.R.T.A. del 25 luglio 1997 n. 476)
 Zona A
 Zona B
 Acque pubbliche
 Lago di Villarosa
 Fascia di rispetto lago (100 mt - art. 15 L.R. 78/1976)
 Boschi ex L.R. 16/96
 Fascia di rispetto aree boscate (art. 10 L.R. 16/96 e ss.mm.ii.)
 Sito di Importanza Comunitaria SIC ITA 060004 "Monte Altesina" (aggiornato 2013)
 SIC ITA 060004 - Fascia di influenza 200 mt (art. 10 L.R. 16/96)
 Vincolo idrogeologico (R.D. 3287/1923)

Area P.A.L.
 Bacino idrografico del Fiume Simeto (294)
 Bacino idrografico del F. Inera Meridionale (072)

Livelli di Pericolosità
 P3 - elevato
 P4 - molto elevato
 Sito di Attenzione - Miniera Sambuco-Casaze
 Fascia di rispetto per probabile evoluzione del dissesto (D.P. n. 106/2015)



Livelli di Rischio
 R3 - elevato
 R4 - molto elevato

Vincoli Paesaggistici (ex proposta Piano Paesaggistico Prov. Enna-amb. 12)
 Beni isolati del territorio (D. Lgs. 42/2004 e s.m.i., art. 134, lett. a)
 Immobili ed aree di notevole interesse pubblico sottoposti a vincolo paesaggistico ai sensi dell'art.136, comma 1 del D.Lgs. 42/04 (D.A. 19 febbraio 1997 "Vale Scalfafiero") (D. Lgs. 42/2004 e s.m.i., art. 134, lett. b)
 b) territori contigui ai laghi (300 mt)
 c) fiumi, torrenti, corsi d'acqua e relative sponde o piedi degli argini (150 mt)
 f) parchi e riserve naturali o regionali (R.N.O. "Monte Altesina")
 g) territori coperti da foreste e da boschi, come definiti dal decreto legislativo 18 maggio 2001, n. 227 (Fonte: Sistema Informativo Forestale)

Emergenze e Vincoli Antropici
 Area cimiteriale
 Fascia di rispetto cimiteriale (50 mt)
 Depuratori
 Fascia di rispetto depuratore (100 mt)
 Beni architettonici vincolati (Masseria Cacchiamo - D.A. 952 del 06/06/88)
 Boschi ex L.R. 16/96
 Fascia di rispetto Masseria Cacchiamo (50 mt)
 Area archeologica di Valle Morello
 Area archeologica di Realmezza - Vincolo diretto (D.A. 194/689 e D.A. 528/96)
 Area archeologica di Realmezza - Vincolo indiretto (D.A. 194/689 e D.A. 528/96)
 Area di cava
 Area di cava dismesse

Linee infrastrutturali
 Linea ferroviaria
 Autostrada A19 Catania - Palermo
 Strade extraurbane principali
 Strade extraurbane secondarie
 Strade extraurbane locali
 Fascia rispetto autostradale (80 mt)
 Fascia rispetto strade extraurbane principali (40 mt)
 Fascia rispetto strade extraurbane secondarie (30 mt)
 Fascia rispetto strade extraurbane locali (20 mt)
 Ferrovie
 Reti tecnologiche
 Elettrodotto

REGIONE SICILIANA - A.R.T.A.
Carta Tecnica Regionale scala 1:10.000
 Composizione della Sezione n. 622100, 622110, 622120, 622140, 622150, 622160, 631030, 631040
 Ripresa aerea ottobre 2012 EDIZIONE 2014
 ESECUZIONE: STEREOCARTO S.L. RPA srl
 PROGETTAZIONE: Ing. SALVATORE CRIONE
 DIREZIONE LAVORI: Ing. SALVATORE CRIONE
 COLLAUDATORE: Ing. PIETRO ALFREDO SCAFFARI ABATE

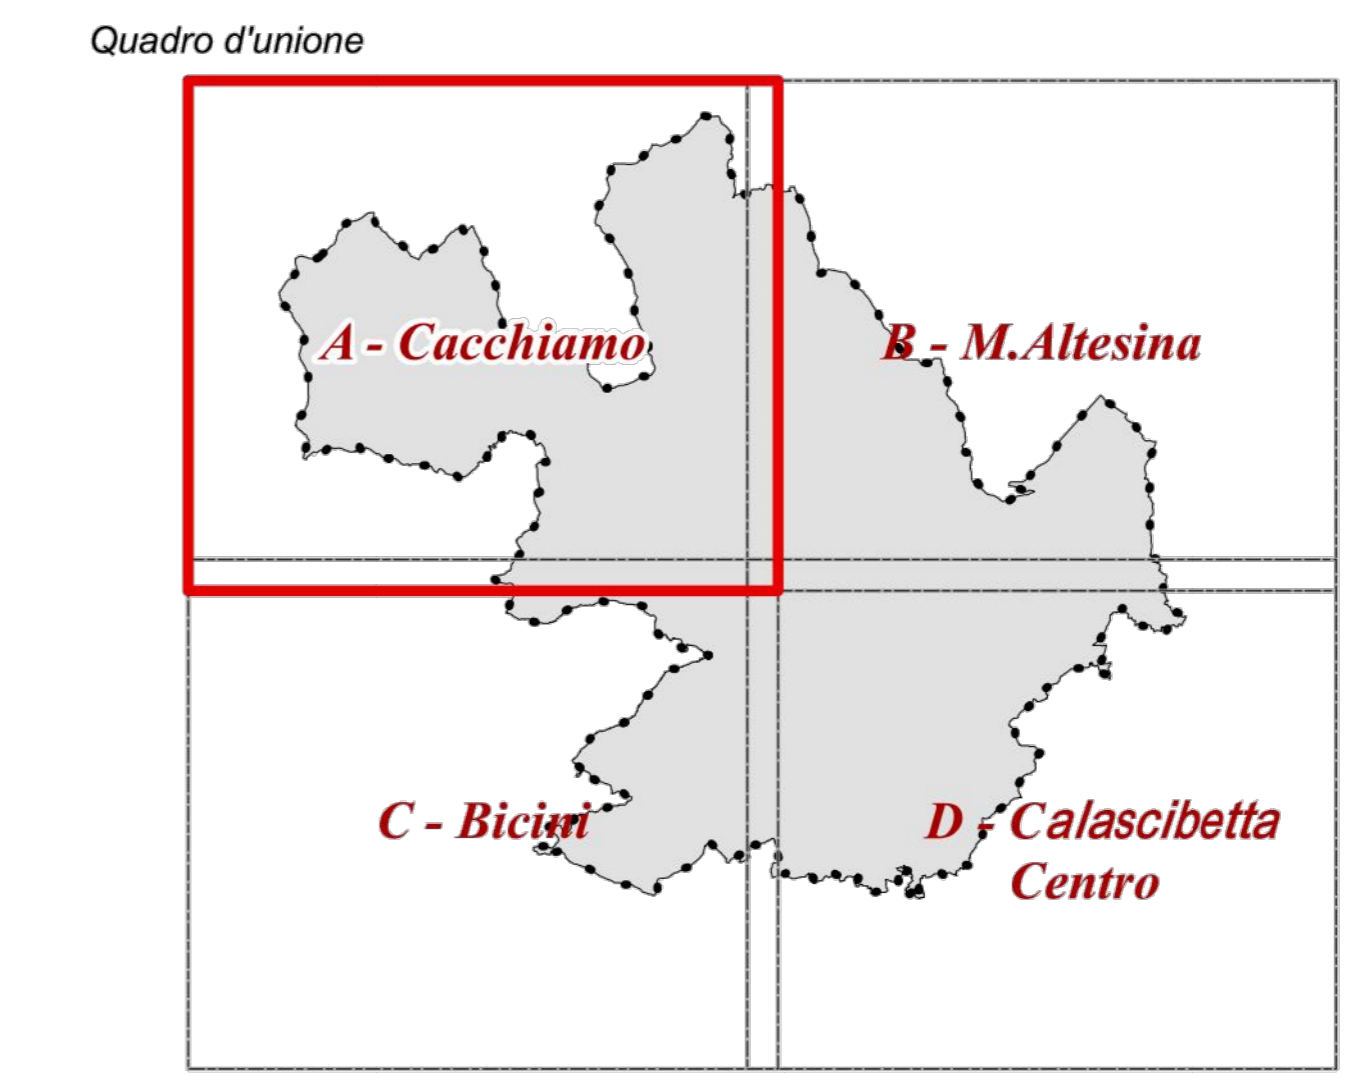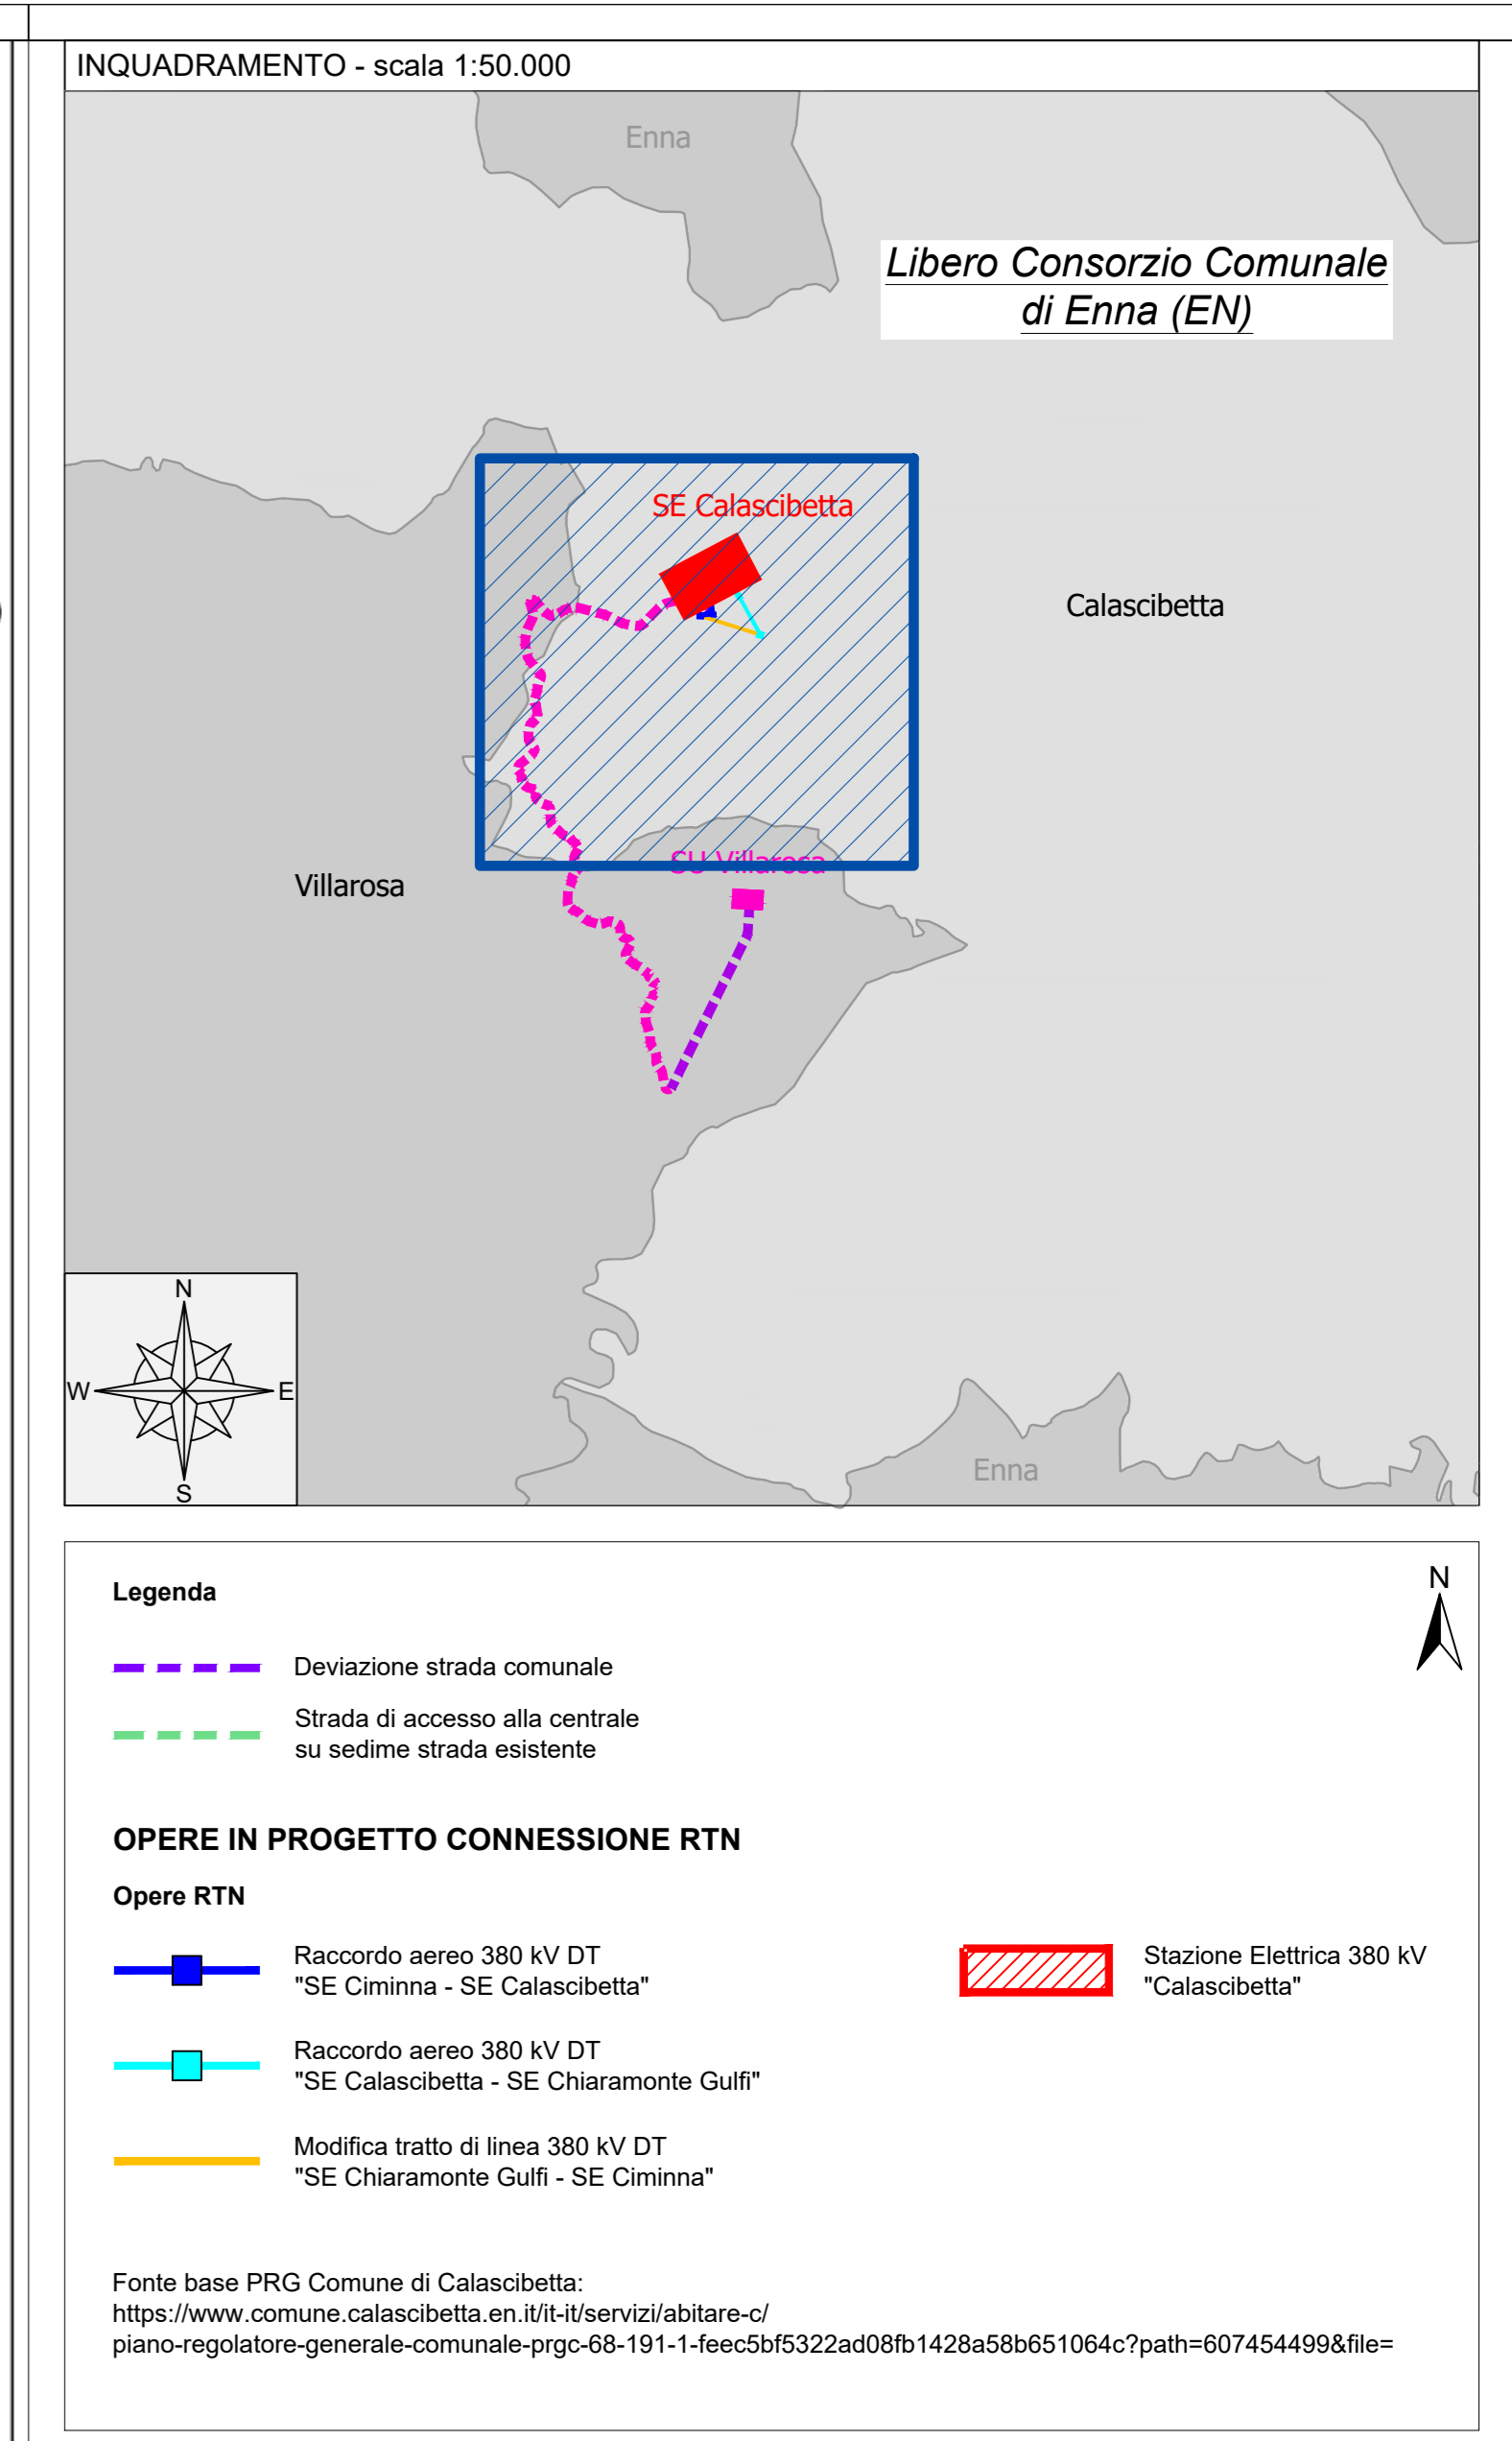

REGIONE SICILIANA
COMUNE DI CALASCIBETTA
 LIBERO CONSORZIO COMUNALE DI ENNA

PIANO REGOLATORE GENERALE
 SCHEMA DI MASSIMA

ELABORATO:
TAV. 5 A - Cacchiamo
 Il regime vincolistico sovraordinato

SCALA: 1:10.000

DATA:

PROGETTAZIONE:
 Dott. Ing. Maurizio Erbicella

IL RESPONSABILE AREA TECNICA
 Dott. Arch. L. Nicolò Mazza

IL R.U.P.
 Geom. Leopoldo Borghese

IL SINDACO
 Avv. Piero Capozzi

L'ASSESSORE ALL'URBANISTICA
 Dott. Salvatore Cucci

CATANIA 05131 - via 18_Ventidua 138
 NISSORIA (EN) 94013 - Via Piano Pro S.p.A.
 MILANO 20134 - via Silvio Zambaldi 1

email: urbanistica@erbicella.it
 pec: maurizio.erbicella@ingepc.eu
 tel. (39-05) 535243 - fax (39-05) 530473

"VILLAROSA"
 Progetto di impianto di accumulo idroelettrico
Opere di connessione alla RTN
 Piano Tecnico delle Opere RTN

COMITENTE:
EDISON
 EDF GROUP

PROGETTAZIONE:
GEOTECH S.r.l.
 SOCIETÀ S.p.A. di INGEGNERIA
 Via T. Nani, 7 Montebello (SO)
 Tel. +39 0342010774
 Email: info@geotech.it
 Web: www.geotech.it

TITOLO ELABORATO:
 Stralco PRG con indicazione del progetto

SCALA: 1:10.000

COMMESSA:
 G970

CODIFICA DOCUMENTO:
 G970_DEF_1_006 RTN PRG_Tecnico_1_1_REV00

4									
3									
2									
1									
0	PRIMA EMISSIONE	Luglio 2022	Genio S.r.l.	Genio S.r.l.	Edison S.p.A.				
REV.	DESCRIZIONE	DATA	REDAZIONE	VERIFICATO	APPROVATO				

Questo disegno non può essere riprodotto, né utilizzato attivamente, né ceduto o terzi in tutto o in parte senza il consenso scritto degli autori.