

**Legenda**



- Confine foglio catastale (fonte Catasto Nazionale)
- Numero ditta
- Numero particella catastale
- Area Potenzialmente Impegnata In asservimento
- Area espropriata

**OPERE IN PROGETTO CONNESSIONE RTN**

**Opere RTN**

- Raccordo aereo 380 kV DT "SE Ciminna - SE Calascibetta"
- Raccordo aereo 380 kV DT "SE Calascibetta - SE Chiamonte Gulfi"
- Stazione Elettrica 380 kV "Calascibetta"
- Scarpate

Fonte dati basi cartografiche: Catasto Nazionale

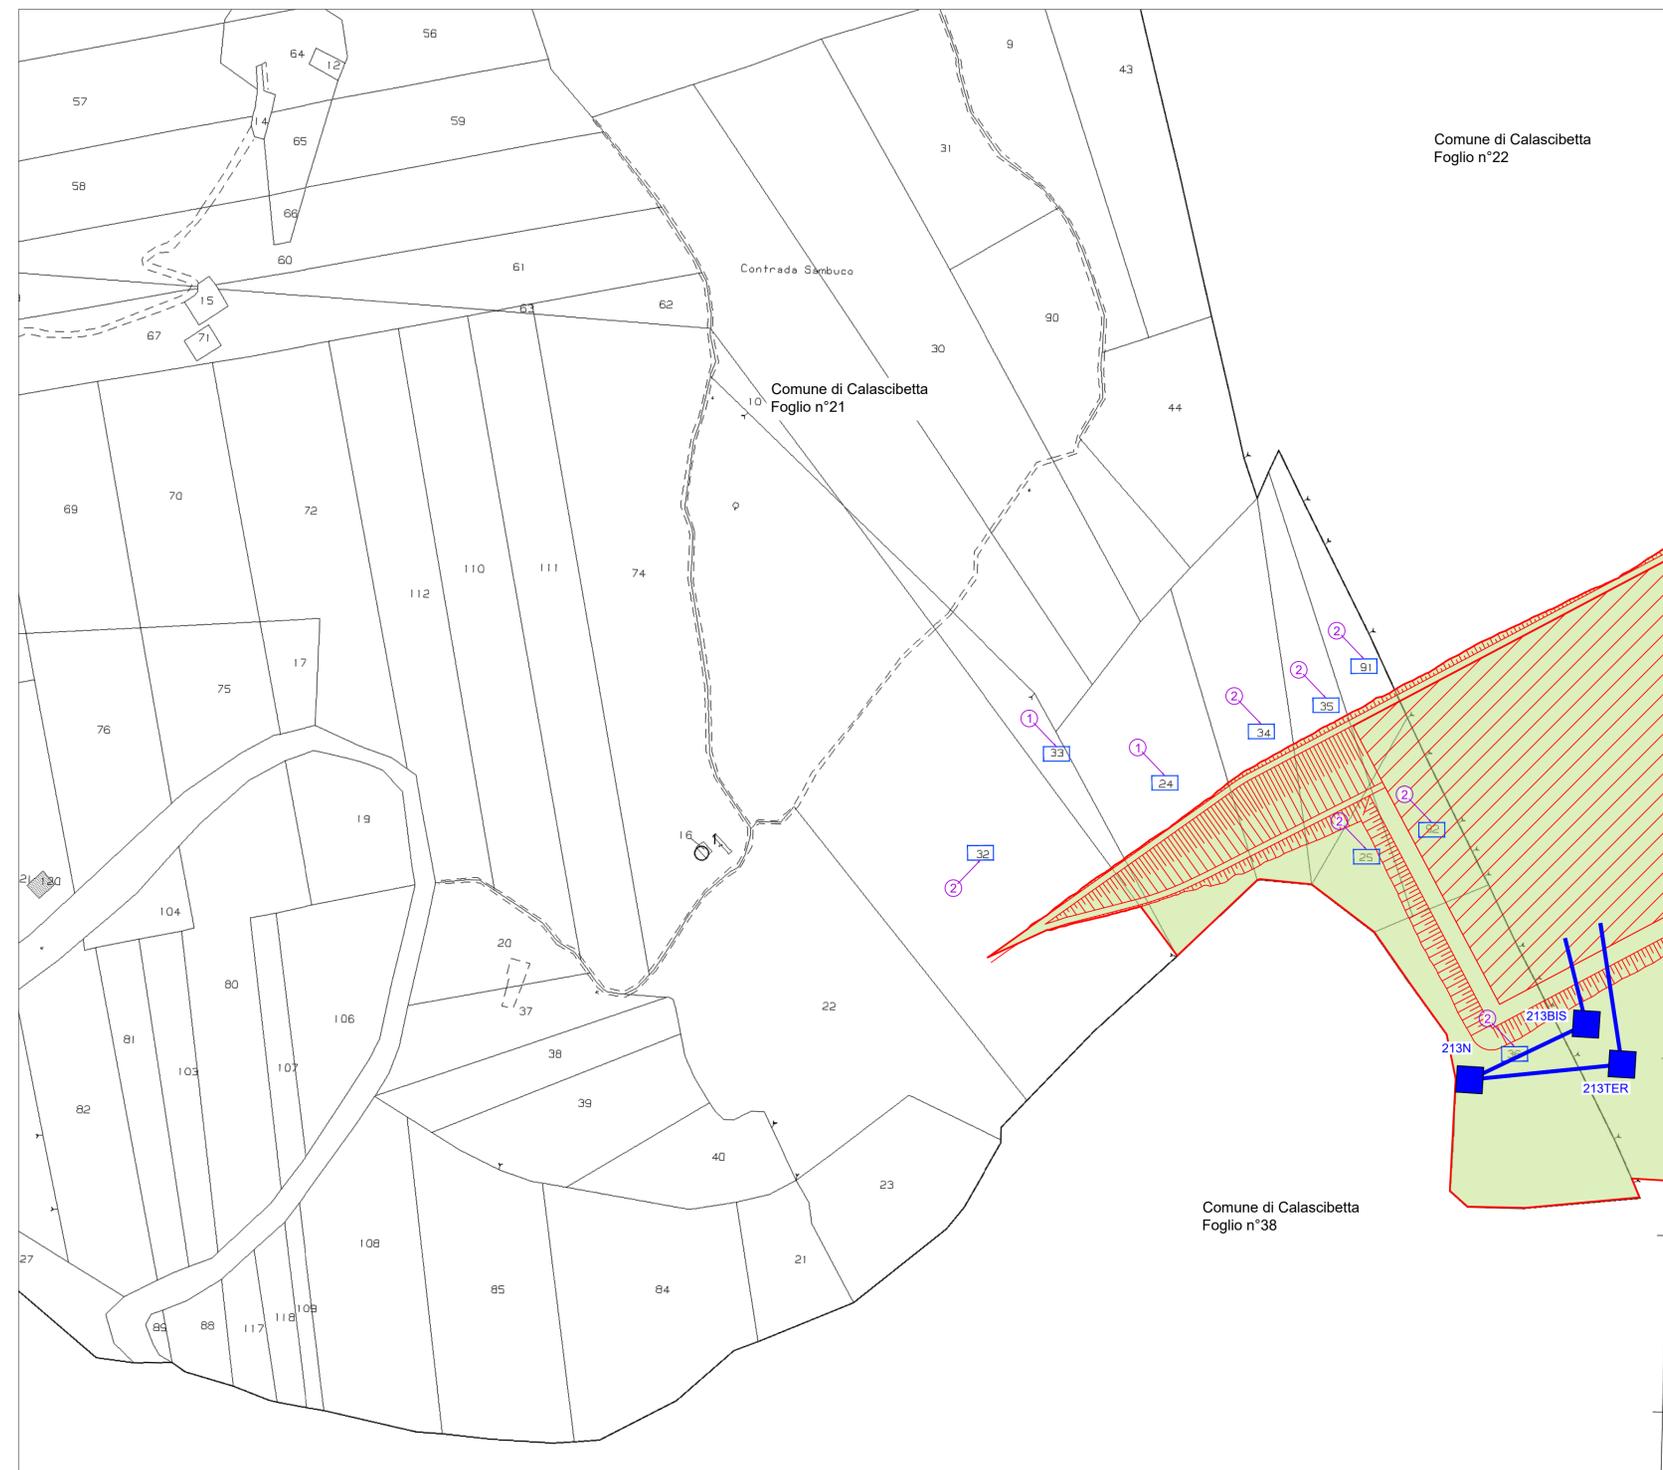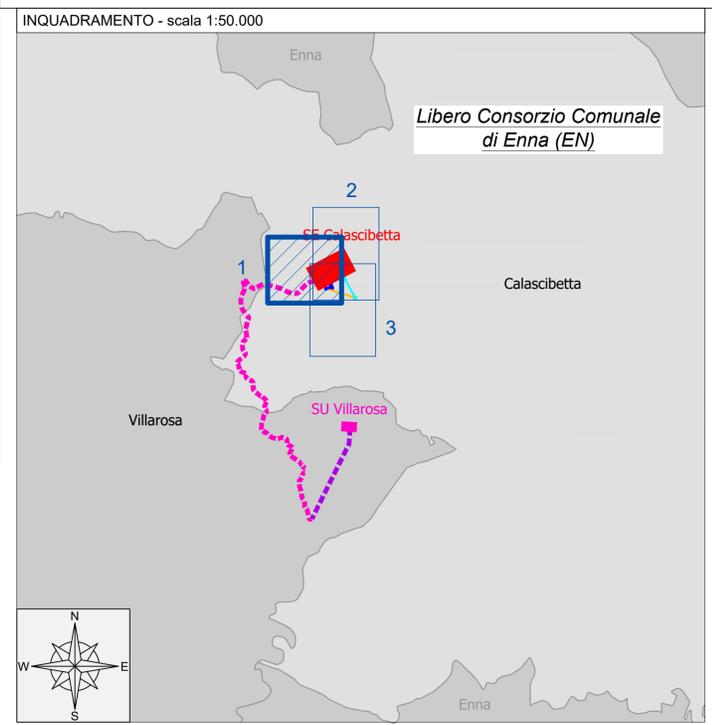

Professional seals and signatures of the project's authors and reviewers.

**"VILLAROSA"**  
 Progetto di impianto di accumulo idroelettrico  
 Opere di connessione alla RTN  
 Piano Tecnico delle Opere RTN

COMITENTE		PROGETTAZIONE	
TITOLO ELABORATO		SCALA	1:2.000
Planimetria catastale con API		COMMESSA	G970
		CODIFICA DOCUMENTO	
		G970_DEF_T_008_RTN_plan_cat_API_1-3_REV00	
REV.	DESCRIZIONE	DATA	REDATTO VERIFICATO APPROVATO
0	PRIMA EMISSIONE	Luglio 2022	Geotech S.r.l. Geotech S.r.l. Edison S.p.A.
4			
3			
2			
1			

Questo disegno non può essere riprodotto, né utilizzato altrove, né ceduto a terzi in tutto o in parte senza il consenso scritto degli autori.