

Legenda


- Confine foglio catastale (fonte Catasto Nazionale)
- Numero ditta (XX)
- Numero particella catastale
- Area Potenzialmente Impegnata In asservimento
- Area espropriata

OPERE IN PROGETTO CONNESSIONE RTN

Opere RTN

- Raccordo aereo 380 kV DT "SE Ciminna - SE Calascibetta"
- Raccordo aereo 380 kV DT "SE Calascibetta - SE Chiaramonte Gulfi"
- Stazione Elettrica 380 kV "Calascibetta"
- Scarpate

Fonte dati basi cartografiche: Catasto Nazionale

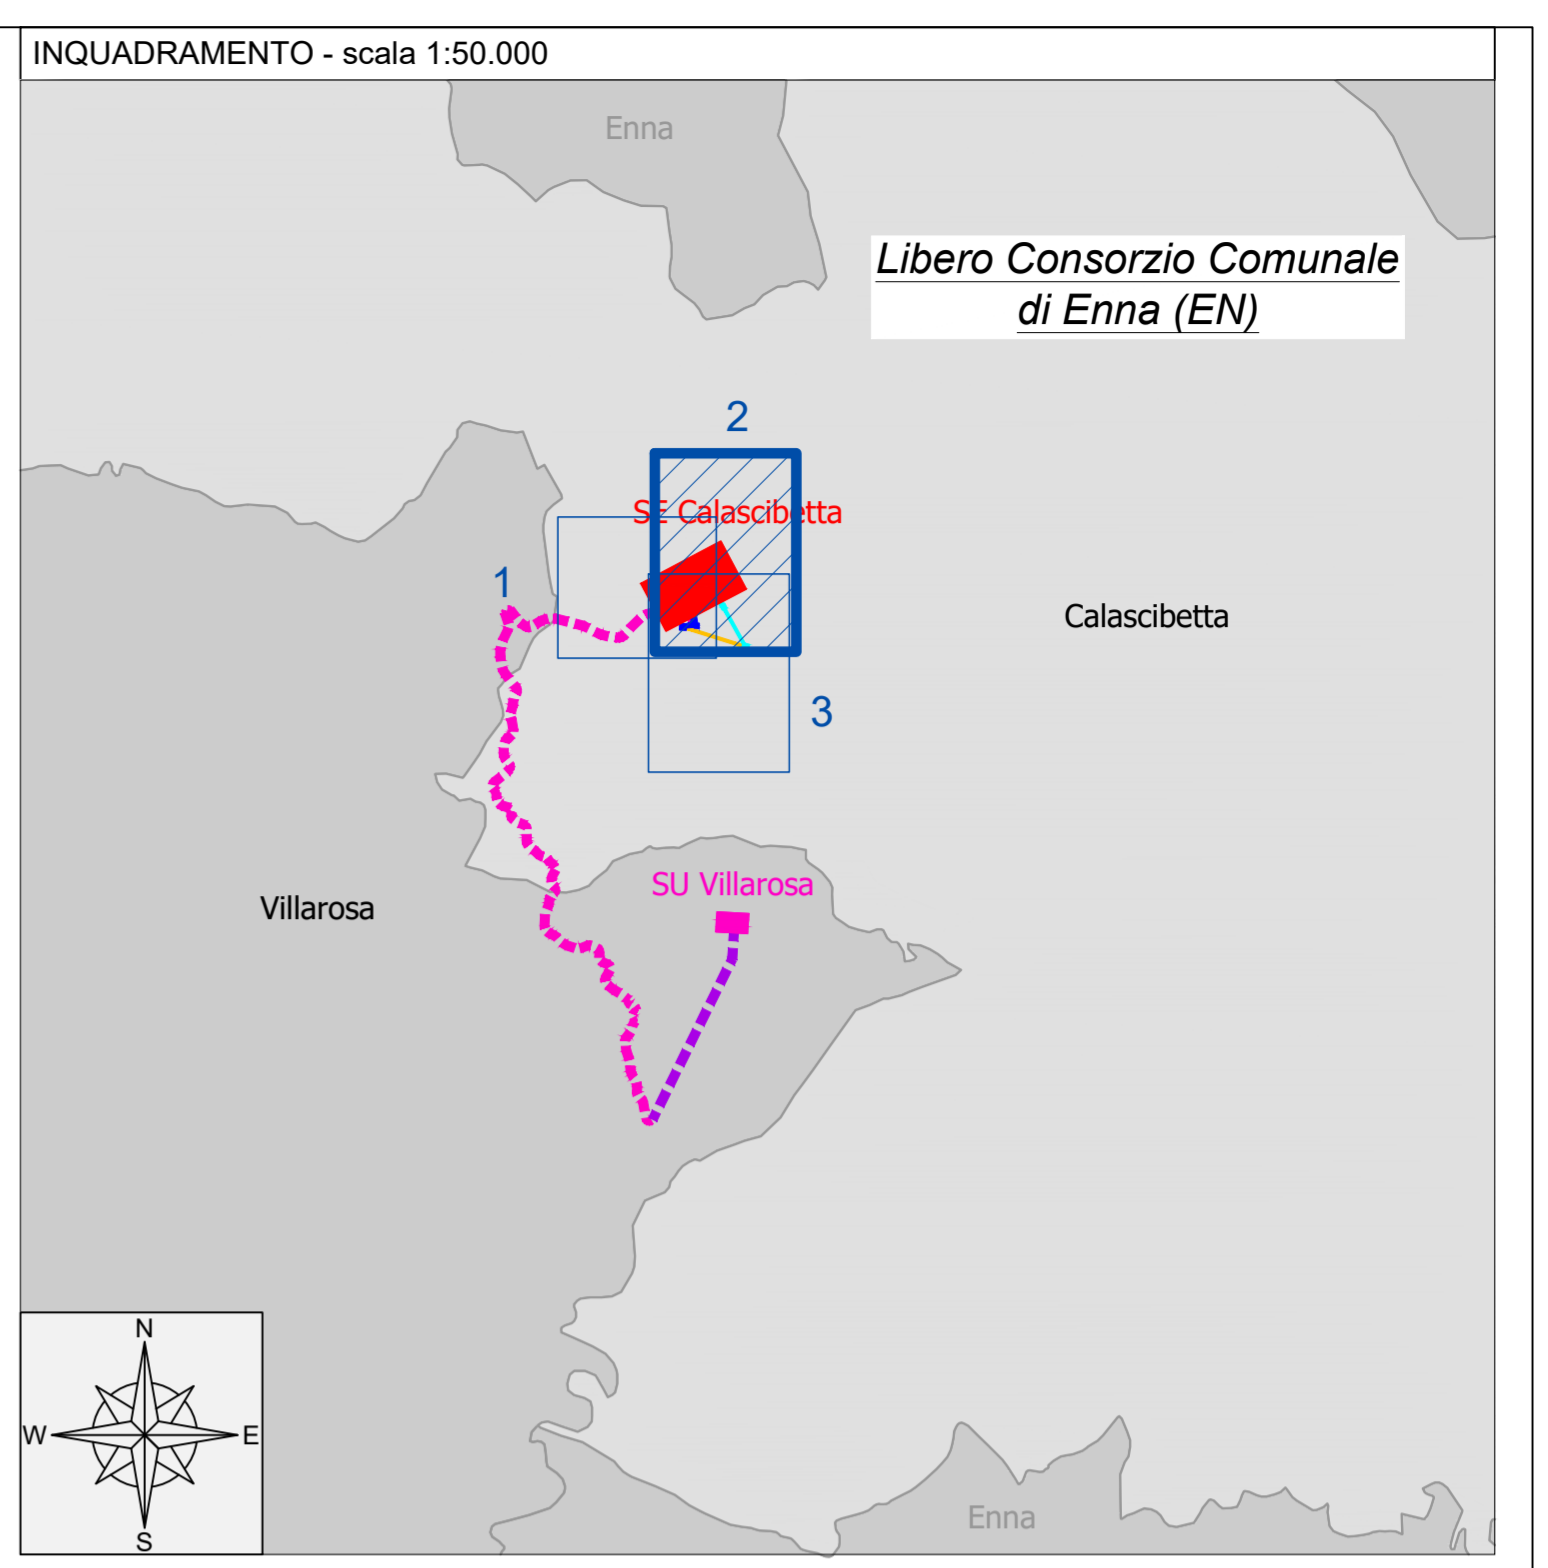

Professional stamps and signatures of the project's technical staff, including Nicola Ricciardini and Pietro Riccardini, both registered geologists in the Province of Enna.

"VILLAROSA"					
Progetto di impianto di accumulo idroelettrico					
Opere di connessione alla RTN					
Piano Tecnico delle Opere RTN					
TITOLO ELABORATO Planimetria catastale con API			SCALA 1:2.000	COMMESSA G970	
			CODIFICA DOCUMENTO G970_DEF_T_008_RTN_plan_cat_API_2-3_REV00		
4					
3					
2					
1					
0	PRIMA EMISSIONE	Luglio 2022	Geotech S.r.l.	Geotech S.r.l.	Edison S.p.A.
REV.	DESCRIZIONE	DATA	REDATTO	VERIFICATO	APPROVATO
1					
2					
Questo disegno non può essere riprodotto, né utilizzato altrove, né ceduto a terzi in tutto o in parte senza il consenso scritto degli autori