


Comune di Calascibetta
Foglio n°21

Comune di Calascibetta
Foglio n°22

Comune di Calascibetta
Foglio n°38

Comune di Calascibetta
Foglio n°40

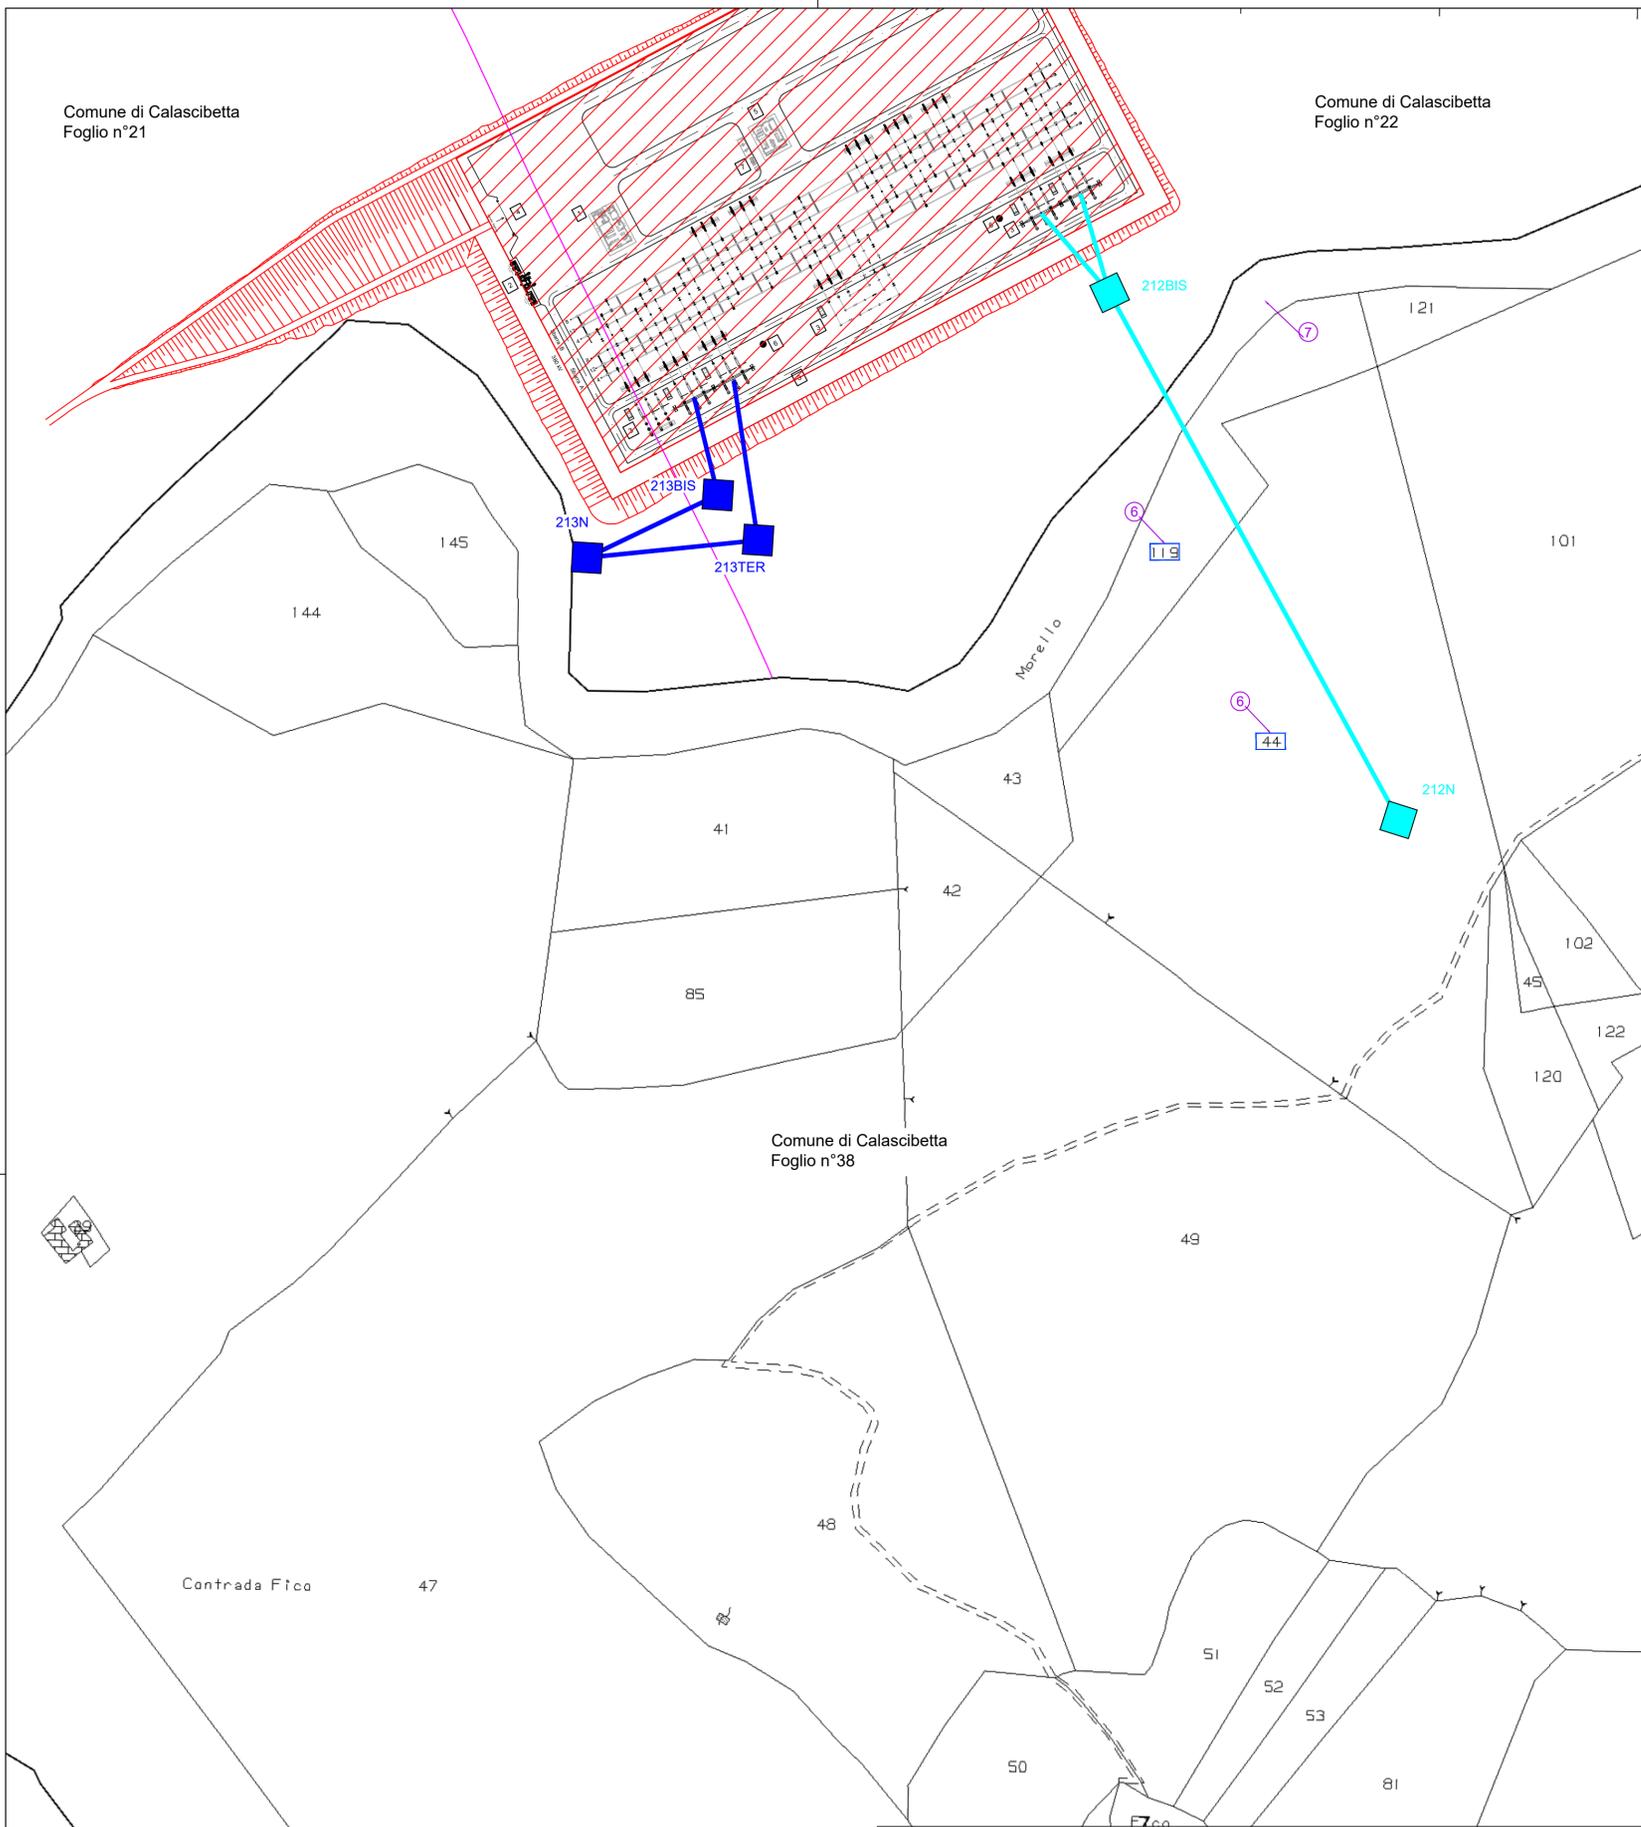

Legenda

-  Confine foglio catastale (fonte Catasto Nazionale)
-  Numero ditta
-  Numero particella catastale


OPERE IN PROGETTO CONNESSIONE RTN

Opere RTN

-  Raccordo aereo 380 kV DT "SE Ciminna - SE Calascibetta"
-  Raccordo aereo 380 kV DT "SE Calascibetta - SE Chiaramonte Gulfi"
-  Stazione Elettrica 380 kV "Calascibetta"
-  Scarpate

Fonte dati basi cartografiche: Catasto Nazionale

INQUADRAMENTO - scala 1:50.000

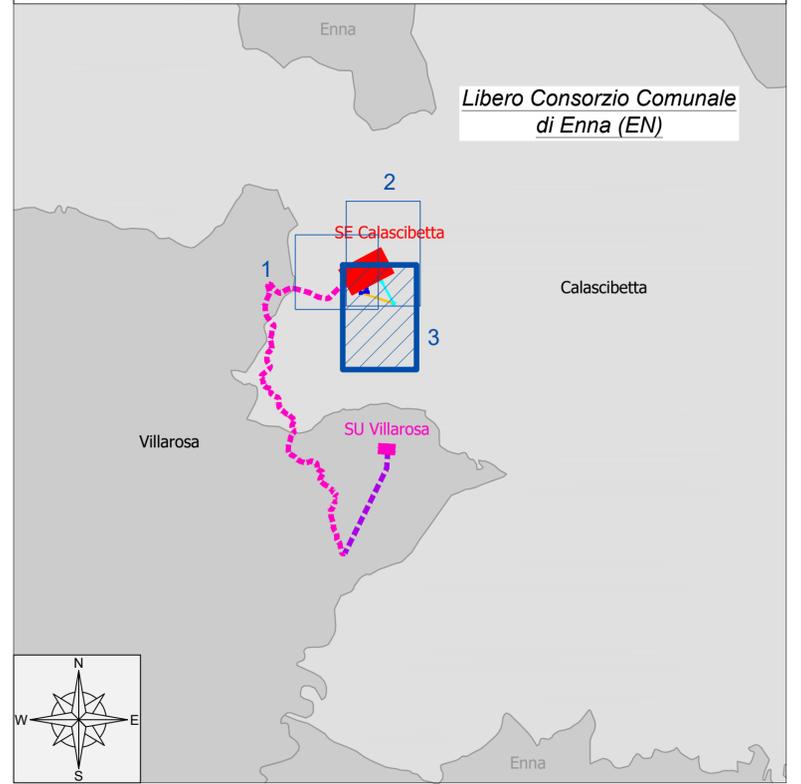



"VILLAROSA"
Progetto di impianto di accumulo idroelettrico
Opere di connessione alla RTN
Piano Tecnico delle Opere RTN



PROGETTAZIONE
GEOTECH S.r.l.
SOCIETA' DI INGEGNERIA
Via T.Nani, 7 Maronegno (SO)
Tel. +39 0342610774
E-mail: info@geotech-srl.it
Site: www.geotech-srl.it

TITOLO ELABORATO		SCALA	1:2.000		
Planimetria catastale - Stazione Elettrica		COMMESSA	G970		
		CODIFICA DOCUMENTO	G970_DEF_T_016_RTN_plan_cat_SE_3-3_REV00		
4					
3					
2					
1					
0	PRIMA EMISSIONE	Luglio 2022	Geotech S.r.l.	Geotech S.r.l.	Edison S.p.A.
REV.	DESCRIZIONE	DATA	REDATTO	VERIFICATO	APPROVATO
1					
2					
Questo disegno non può essere riprodotto, né utilizzato altrove, né ceduto a terzi in tutto o in parte senza il consenso scritto degli autori