
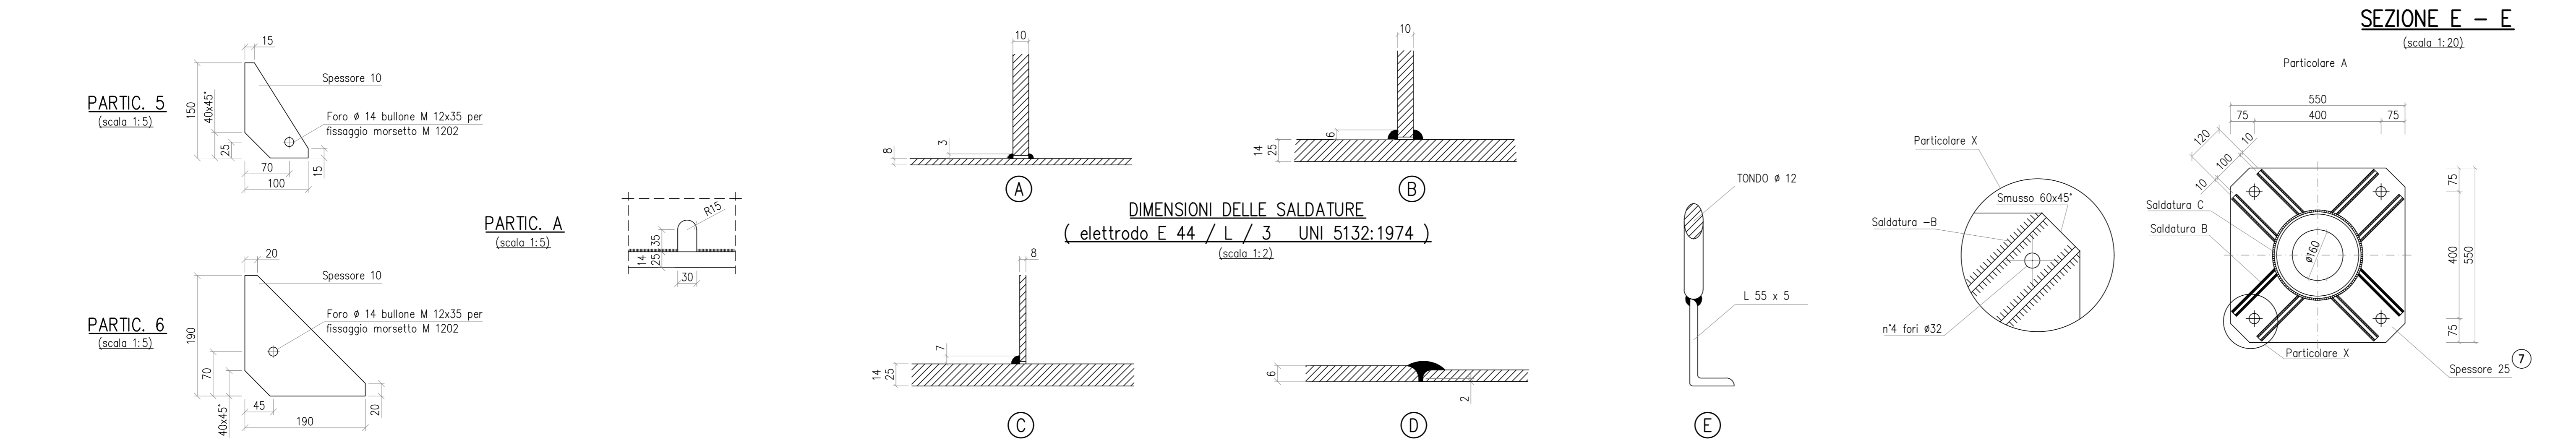
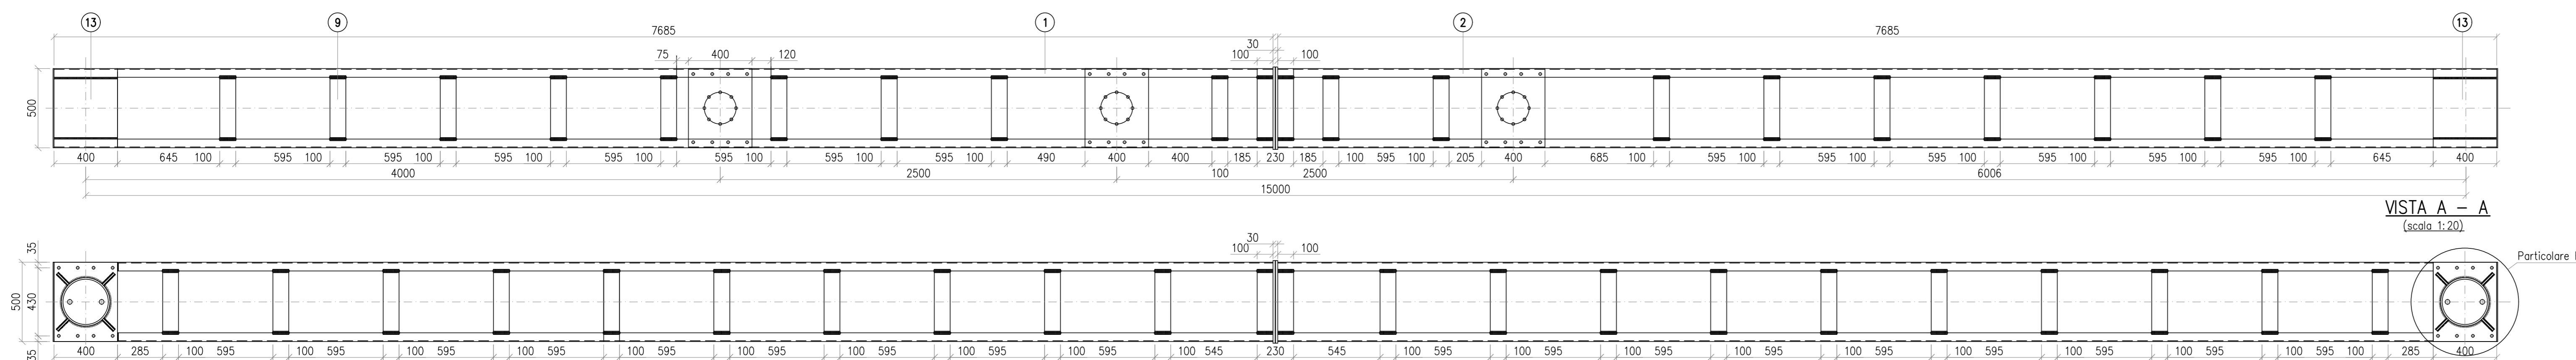
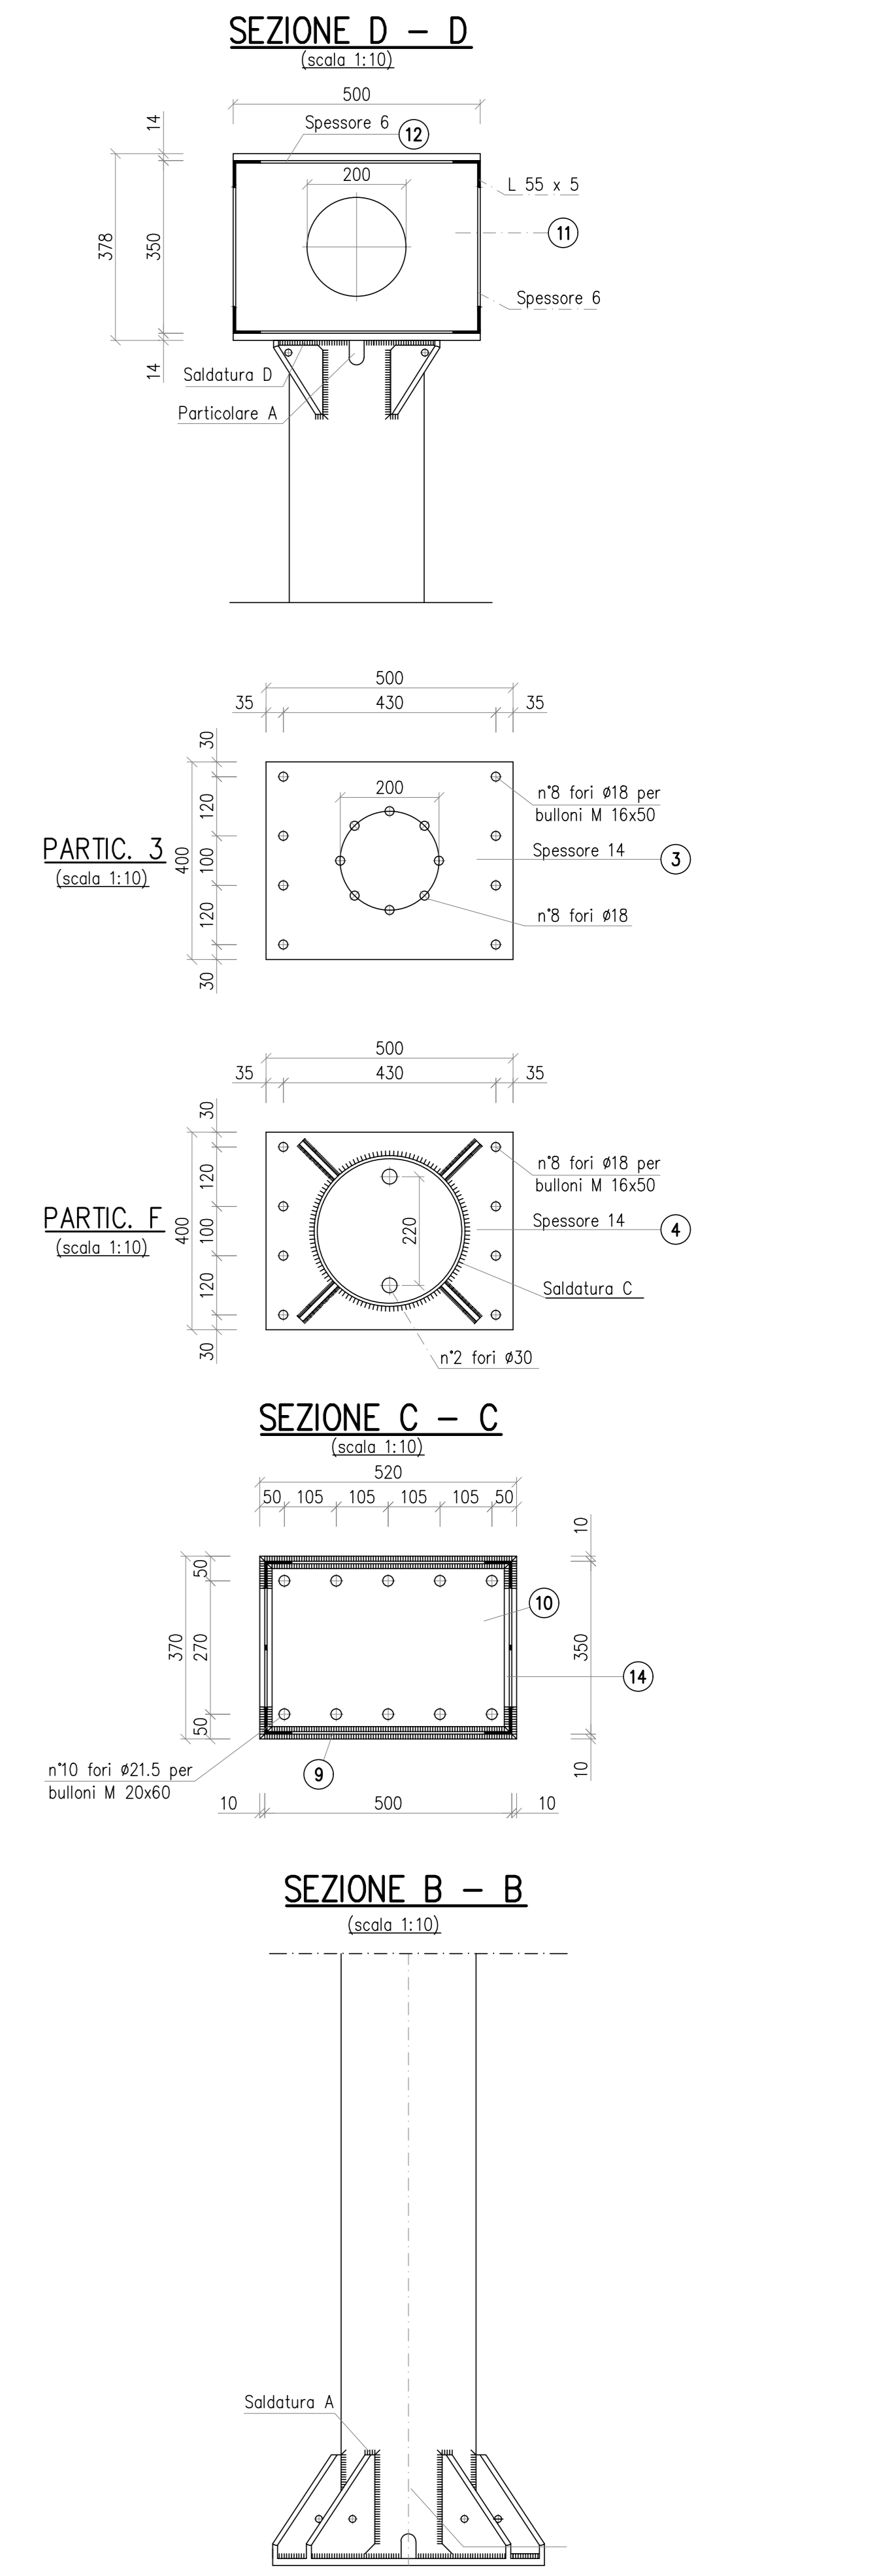


S5007/1
SOSTEGNO PORTALE ATRAVESSAMENTO ATR 400/155 KV - LATO 380 KV

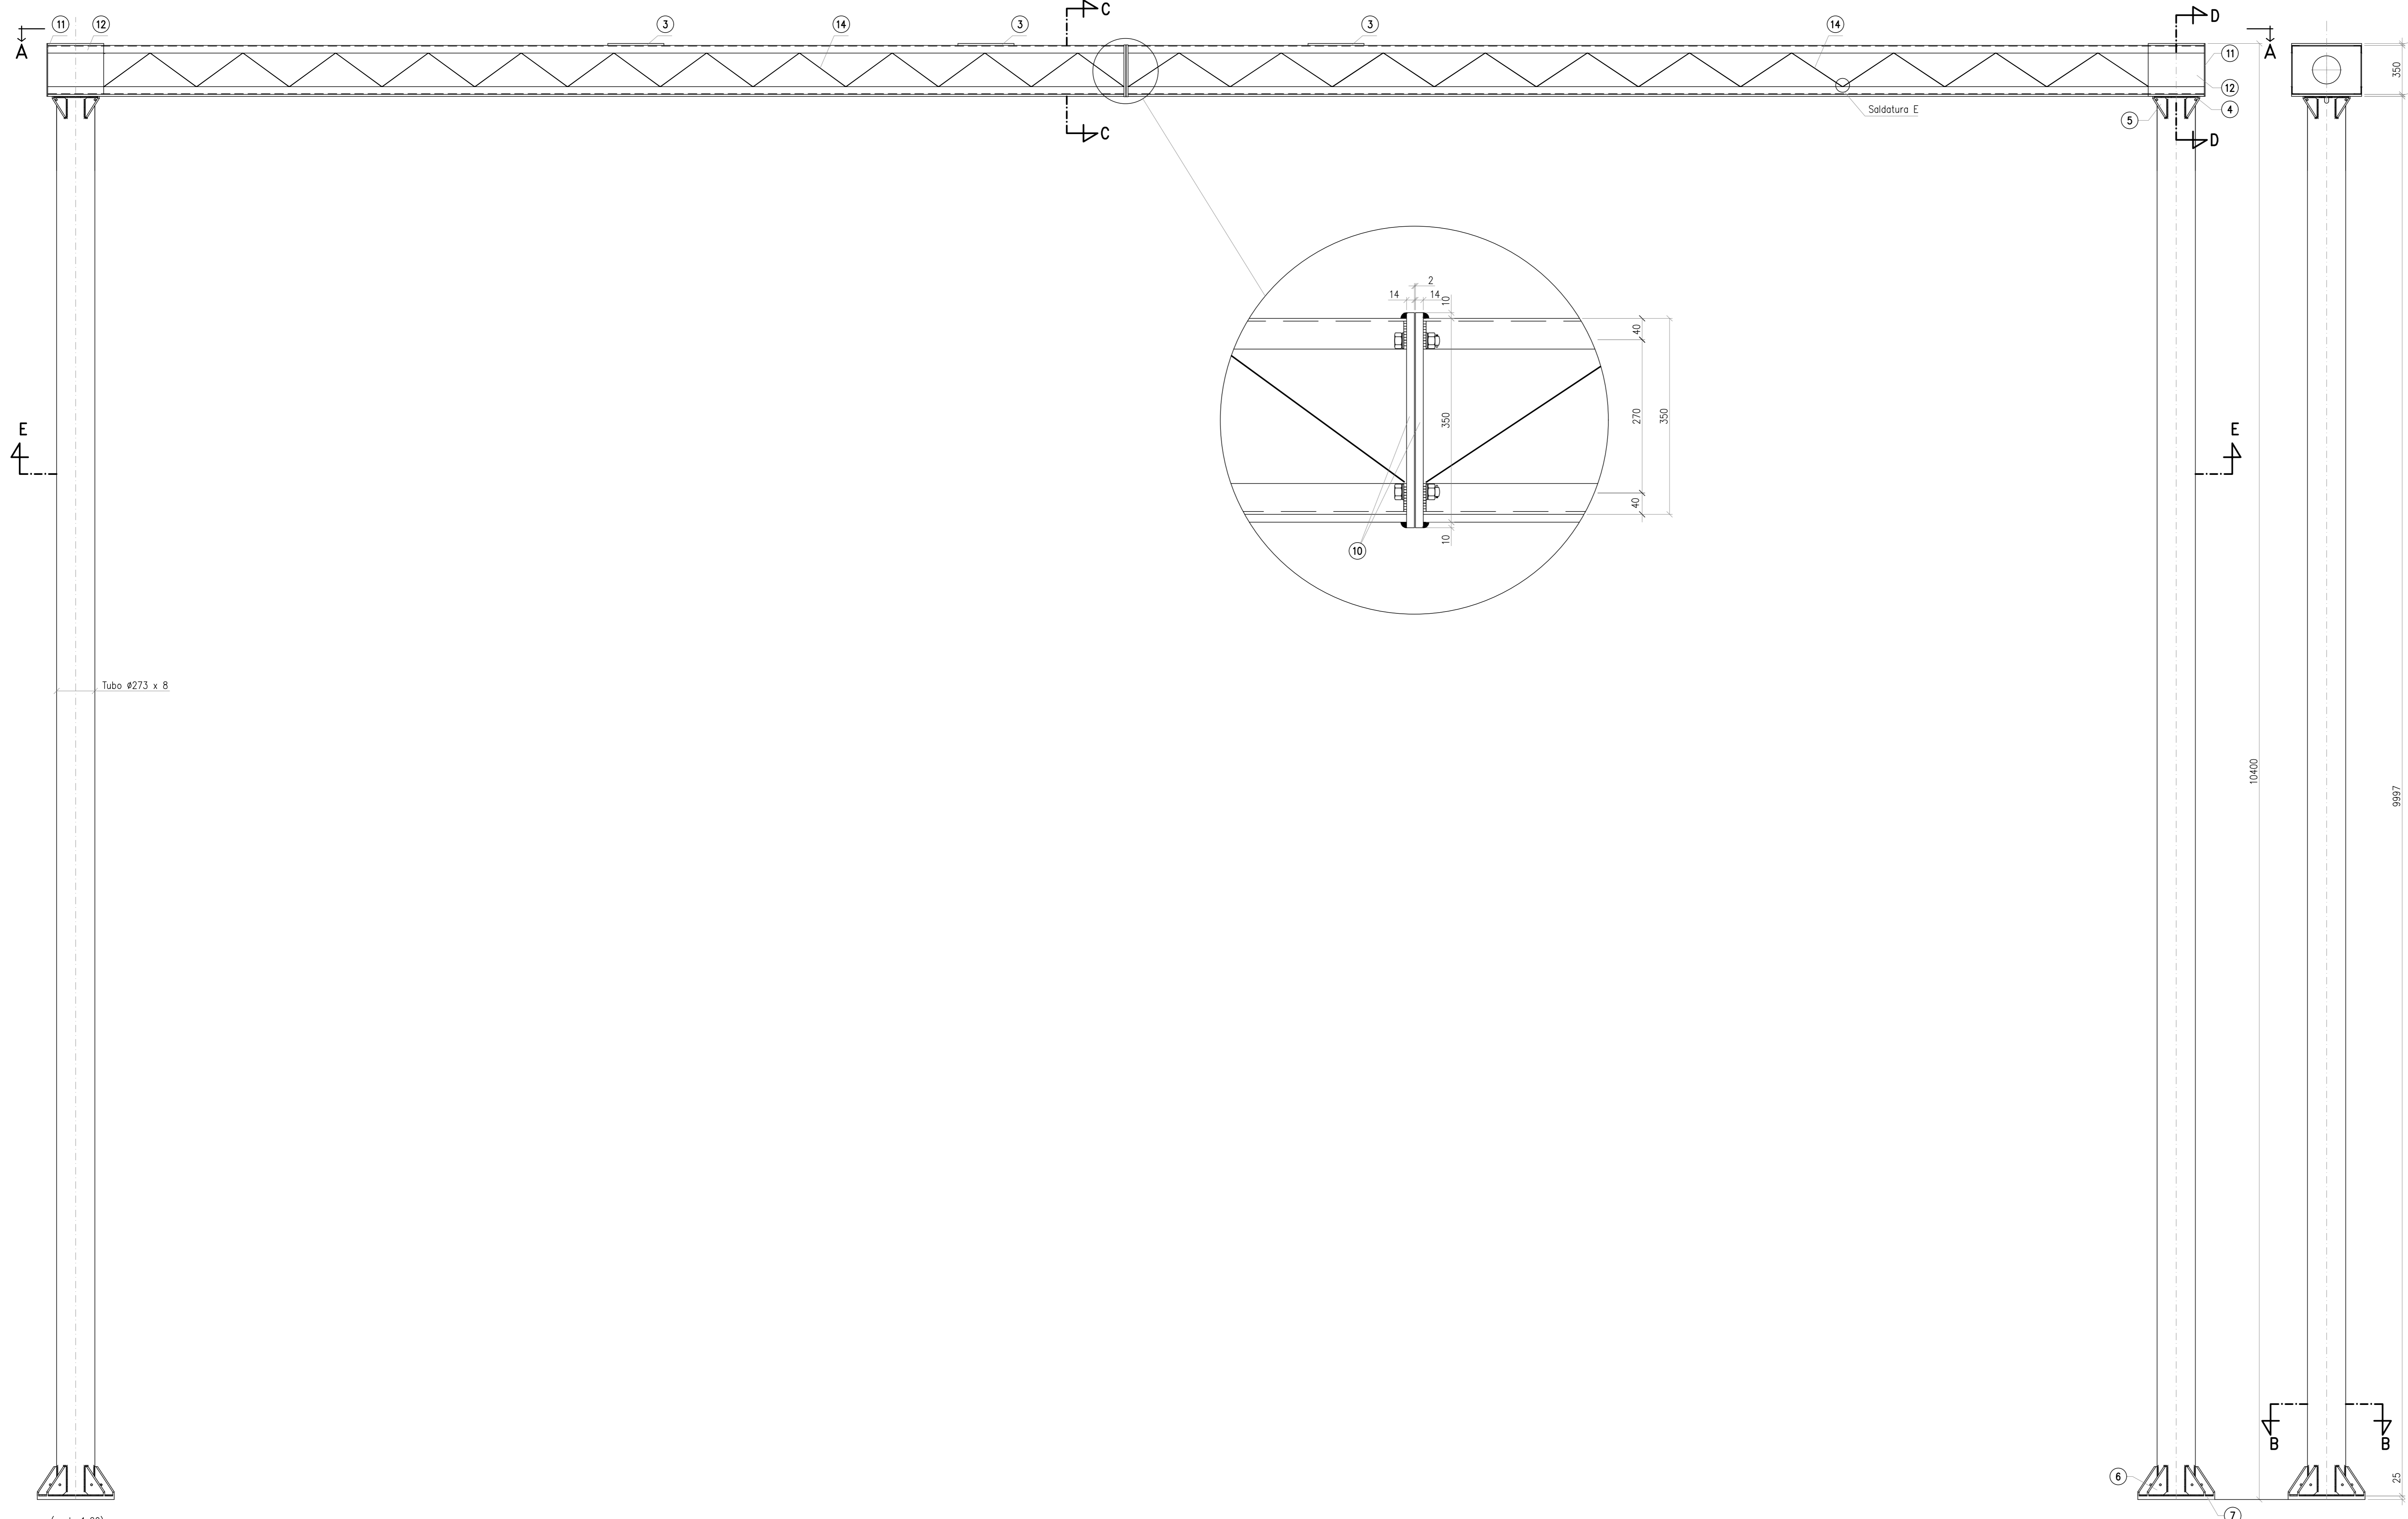

"VILLAROSA"
Progetto di impianto di accumulo idroelettrico
Opere di connessione alla RTN
Piano Tecnico delle Opere RTN

COMITANTE EDISON EDF GROUP	PROGETTAZIONE GEOTECH S.r.l. Sede: S.p.A. di Montebelluna Via T. Sassi, 7 Montebelluna (TV) Tel. +39 0422 017774 E-mail: info@geotech.it Site: www.geotech.it
TITOLO ELABORATO Carpenteria - sostegno per portale attraversamento ATR 400/155 kv - lato 380 kv	SCALA varie
COMMESSA G970	CODIFICA DOCUMENTO G970_DEF_T_023_RTN_corp_12-14_REV00
PRIMA EMISSIONE	Luglio 2022
REVISIONI	DATA
REVISIONI	REDAZIONE
REVISIONI	VERIFICATO
REVISIONI	APPROVATO

Questo disegno non può essere riprodotto, né utilizzato altrove, né ceduto a terzi in tutto o in parte senza il consenso scritto degli autori.