



EDIFICIO COMANDI

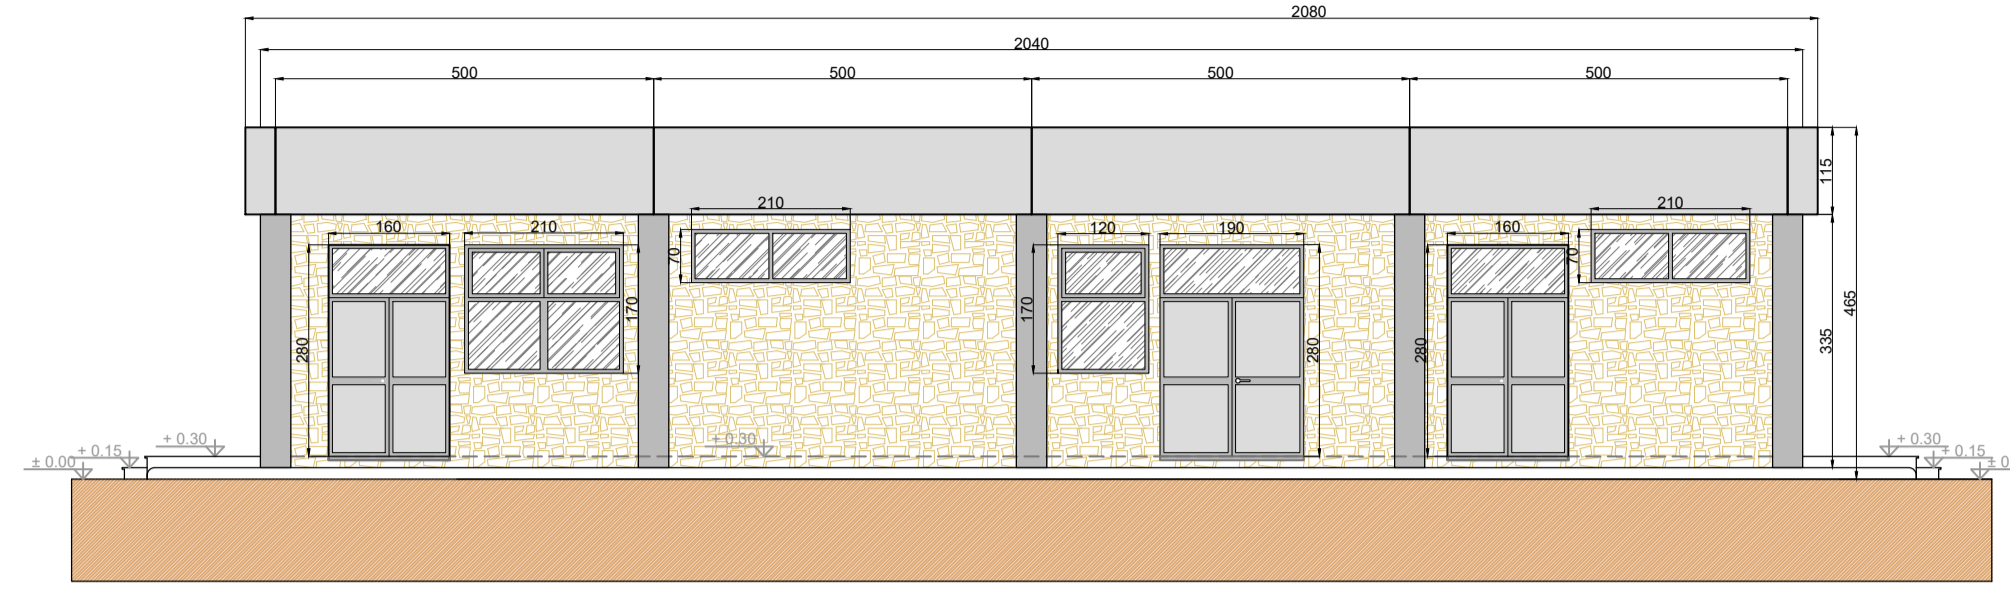


Prospetto A




Prospetto B

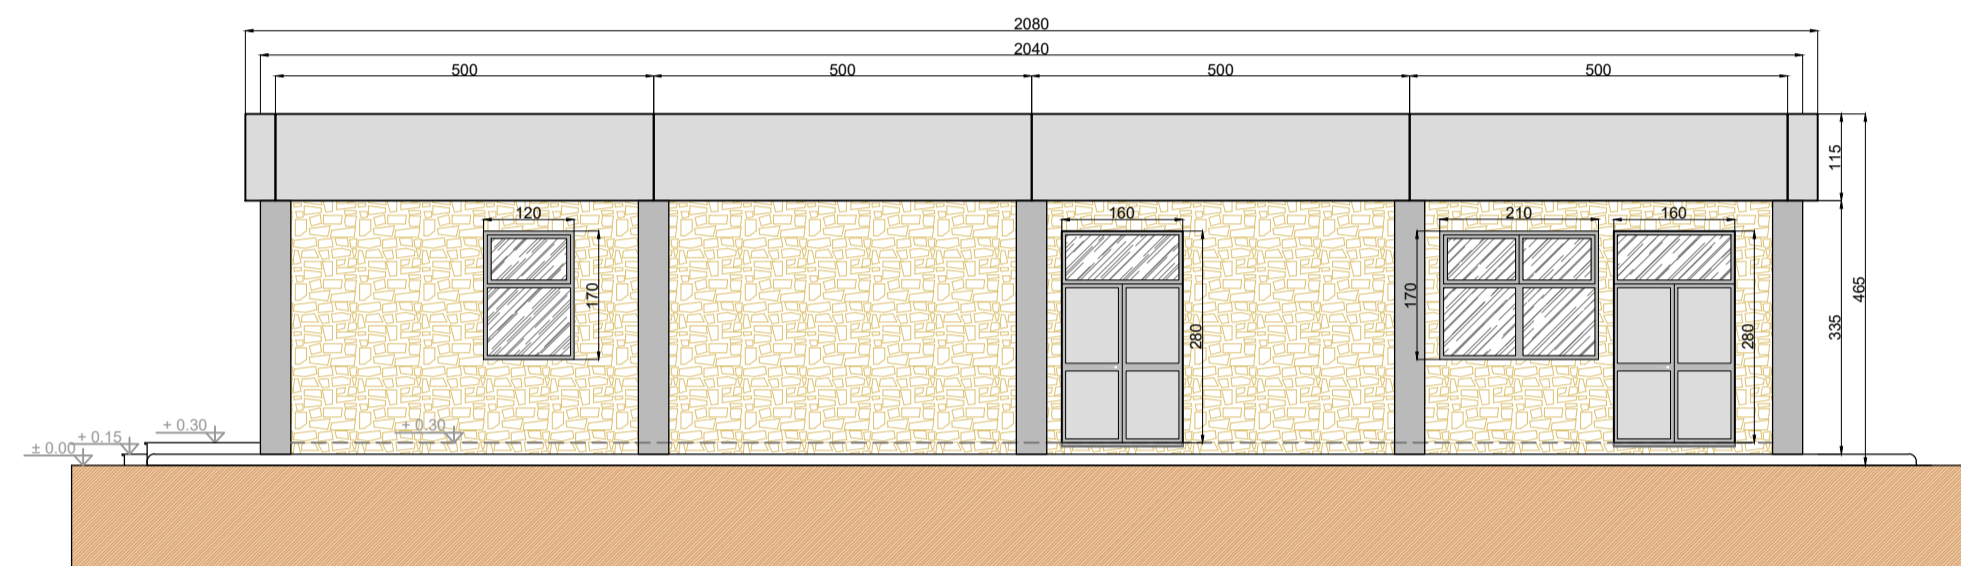


Sezione B - B

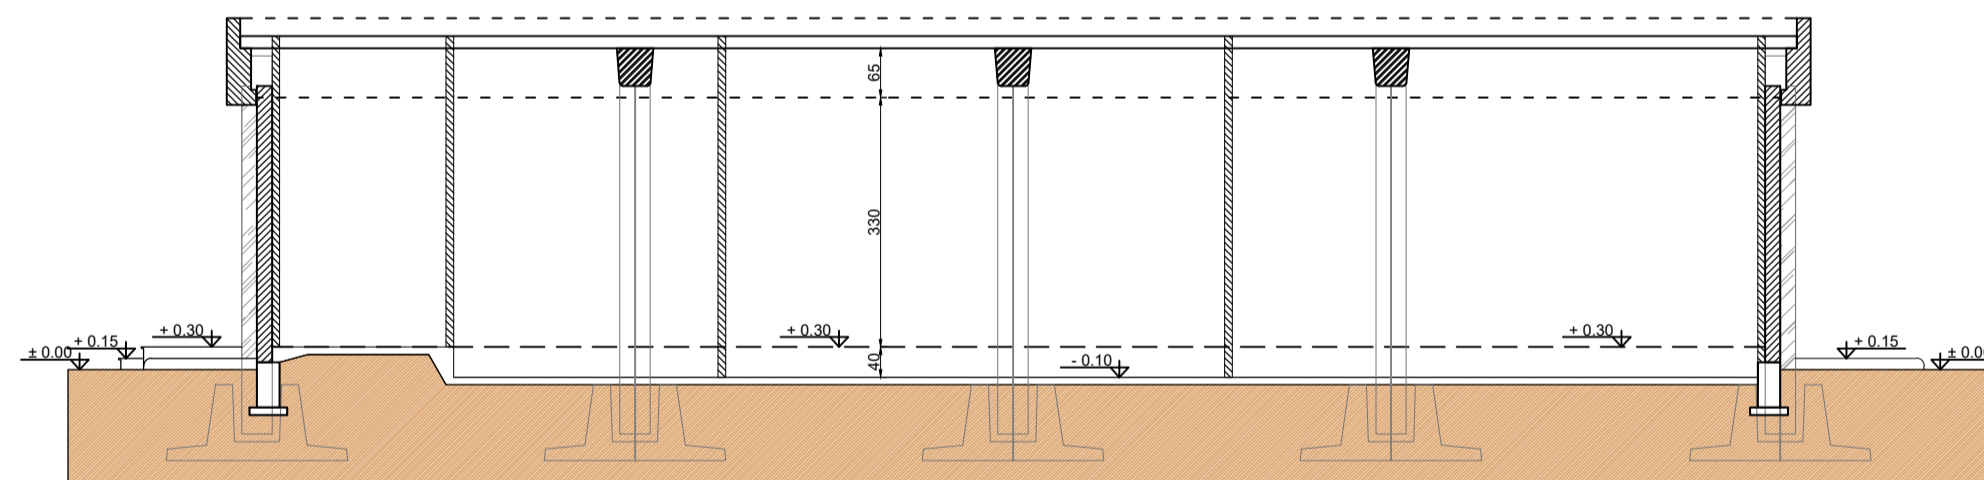


Prospetto C

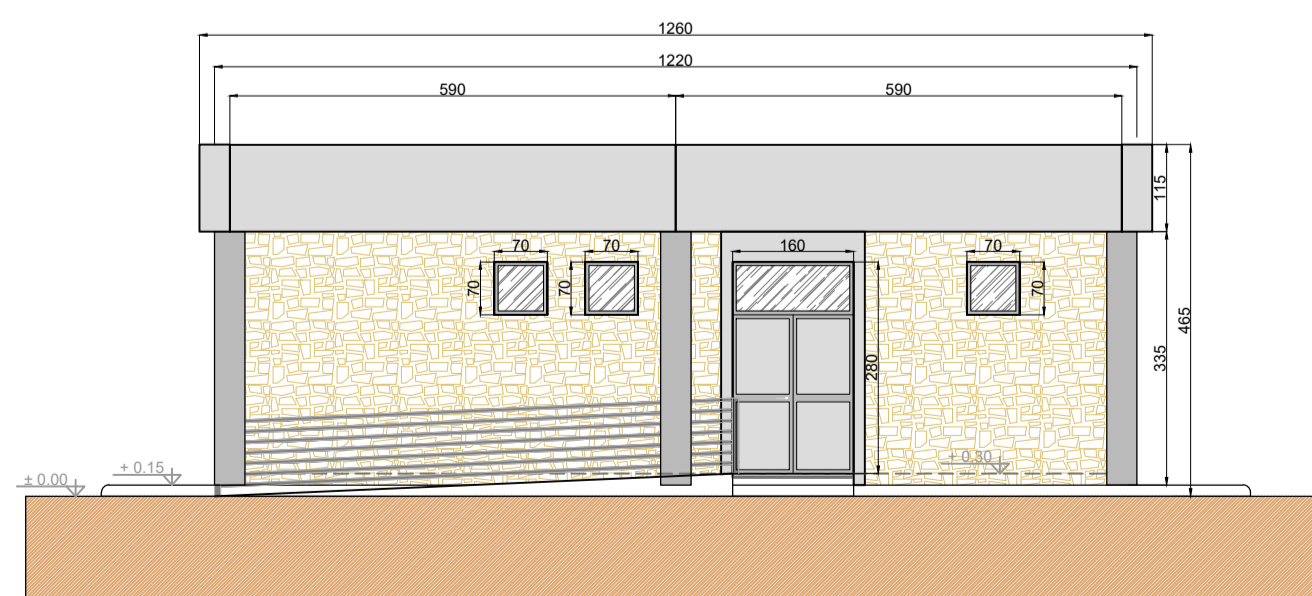

Prospetto D

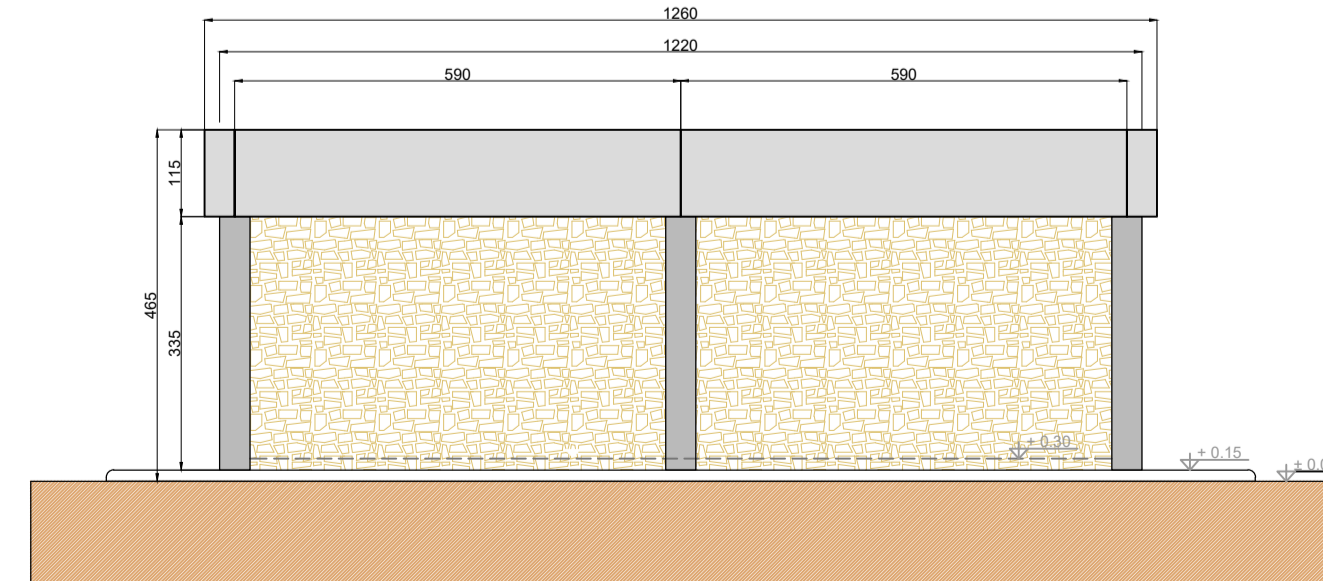

Sezione A - A

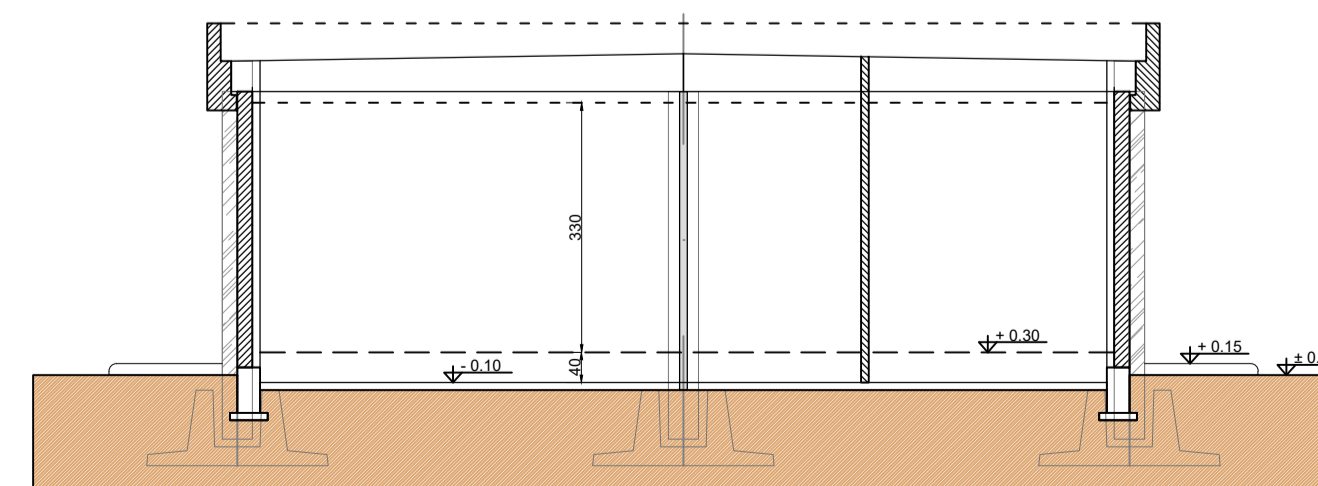

LEGENDA PIANTA

	PANNELLO DI TAMPONAMENTO PREFABBRICATO		
	PILASTRI		
	PARETI E CONTROPARETI IN CARTONGESSO CON IDROLASTRA		
	PARETI IN CARTONGESSO REI 60		
	PARETI IN CARTONGESSO REI 120		
	PARETE VETRATA TRA SALA CONTROLLO E SALA COMANDI		
	RIVESTIMENTO CON PIASTRELLA STESSA TIPOLOGIA PAVIMENTO		
	RIVESTIMENTO CON PIETRA LOCALE		
	SCARICHI ACQUE PIOVANE		
	QUOTE SUI PROSPETTI		
	QUOTE IN PIANTA		
	70	70	FINESTRE
	160	280	PORTE ESTERNE
	140	210	PORTE INTERNE REI 60
	80	210	PORTE INTERNE
	80	210	PORTE INTERNE REI 120

"VILLAROSA"

Progetto di impianto di accumulo idroelettrico  
Opere di connessione alla RTN  
Piano Tecnico delle Opere RTN



TITOLO ELABORATO	Edifici - edificio comandi				
SCALA	1:100				
COMMESSA	G970				
CODIFICA DOCUMENTO	G970_DEF_T_024_RTN_edifici_1-2_REV00				
REV.	DESCRIZIONE	DATA	REDAZIONE	VERIFICATO	APPROVATO
4					
3					
2					
1					
0	PRIMA EMISSIONE	Luglio 2022	Geotech S.r.l.	Geotech S.r.l.	Edison S.p.A.

Questo disegno non può essere riprodotto, né utilizzato altrove, né ceduto a terzi in tutto o in parte senza il consenso scritto degli autori