

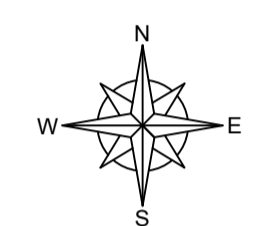


EDIFICIO SERVIZI AUSILIARI

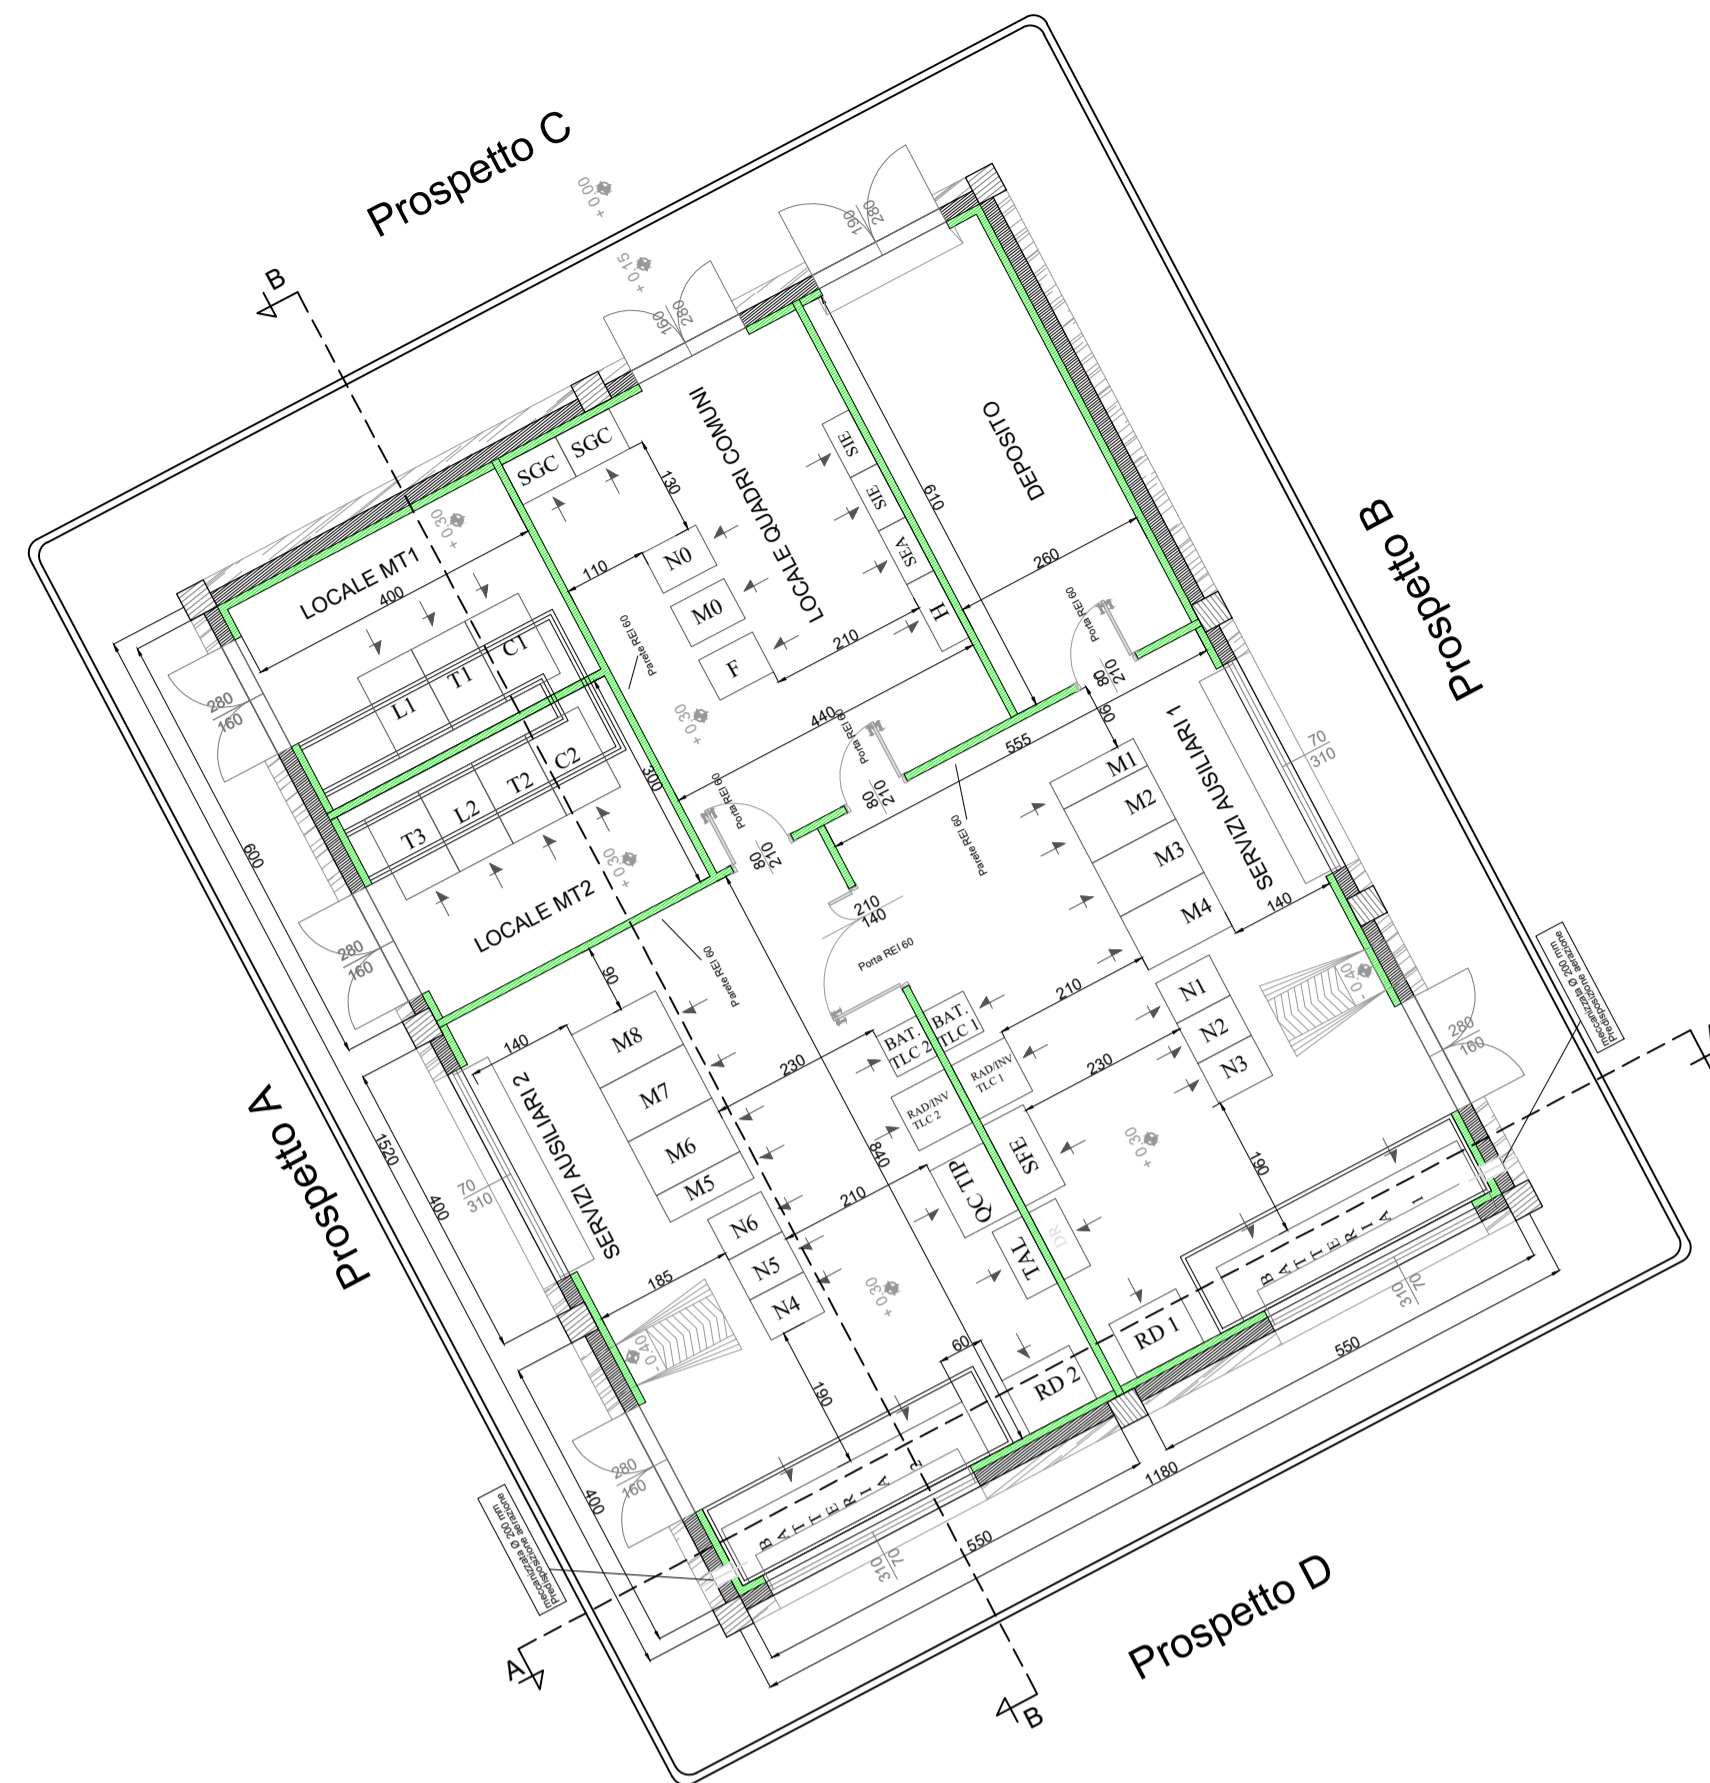


LEGENDA PIANTA	
	PANNELLO DI TAMPONAMENTO PREFABBRICATO
	PILASTRI
	PARETI E CONTROPARETI IN CARTONGESSO CON IDROLASTRA
	PARETI IN CARTONGESSO REI 60
	PARETI IN CARTONGESSO REI 120
	TUBO Ø200 PER PASSAGGIO CAVI MT
	RIVESTIMENTO CON PIASTRELLA STESSA TIPOLOGIA PAVIMENTO
	RIVESTIMENTO CON PIETRA LOCALE
	SCARICHI ACQUE PIOVANE
	QUOTE SUI PROSPETTI
	QUOTE IN PANTA
	70 70 FINESTRE
	160 280 PORTE ESTERNE
	Porta REI 60 140 210 PORTE INTERNE REI 60
	80 210 PORTE INTERNE Porta REI 120 80 210 PORTE INTERNE REI 120


Prospetto B

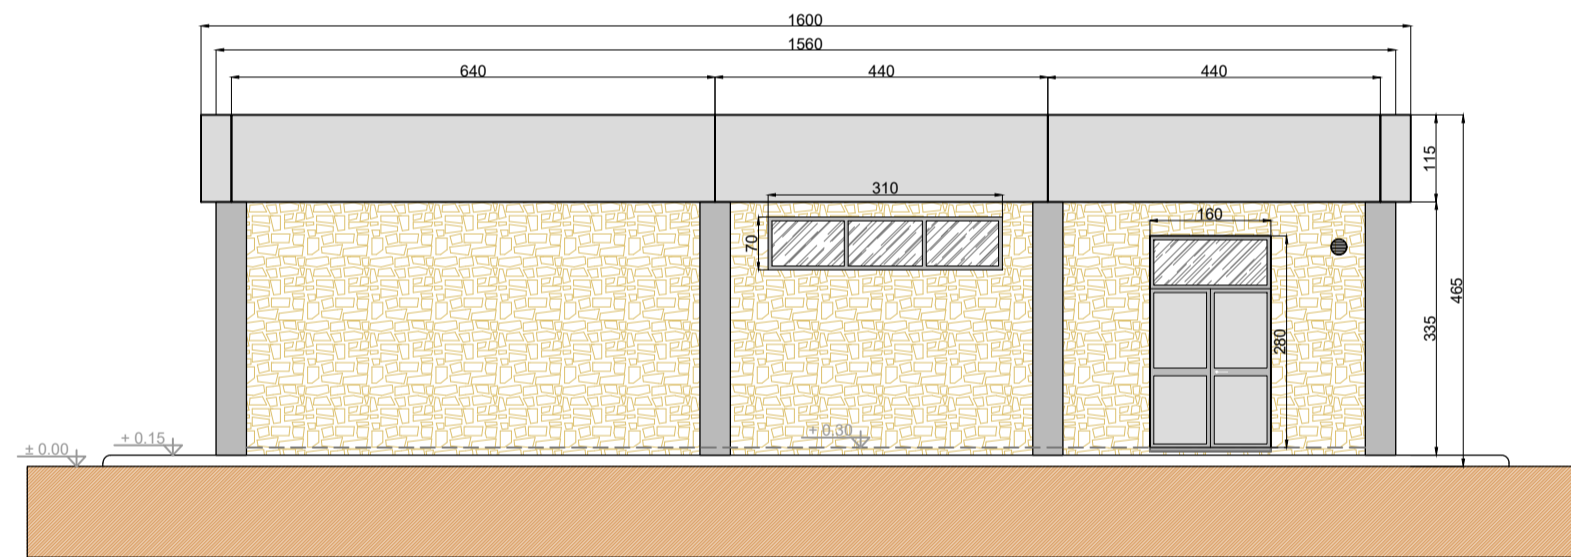


Prospetto C

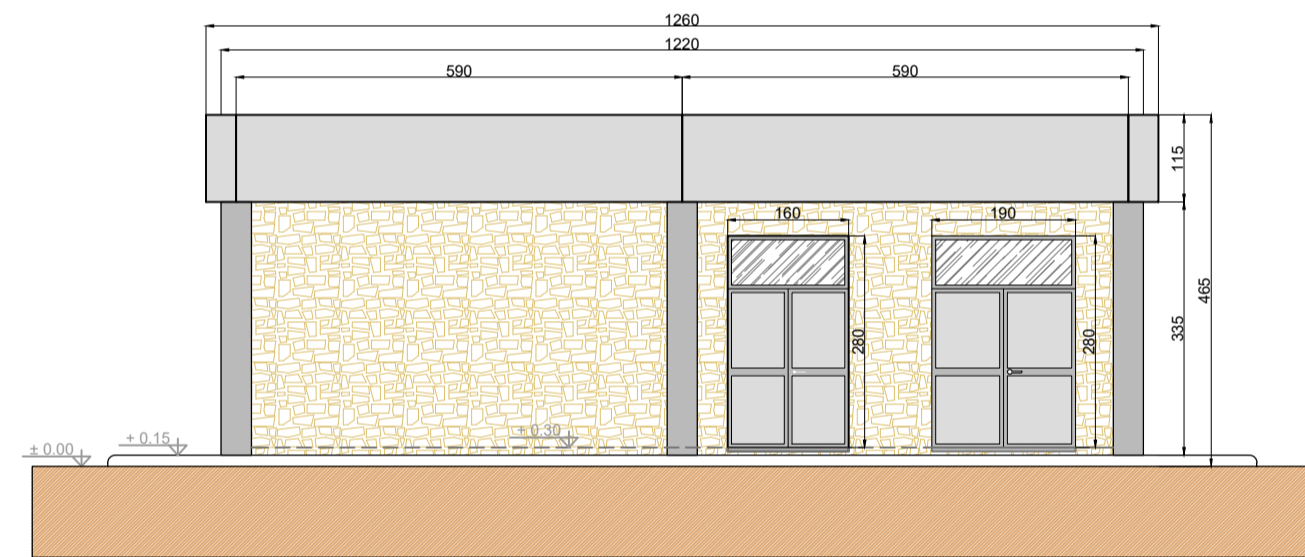


Prospetto A

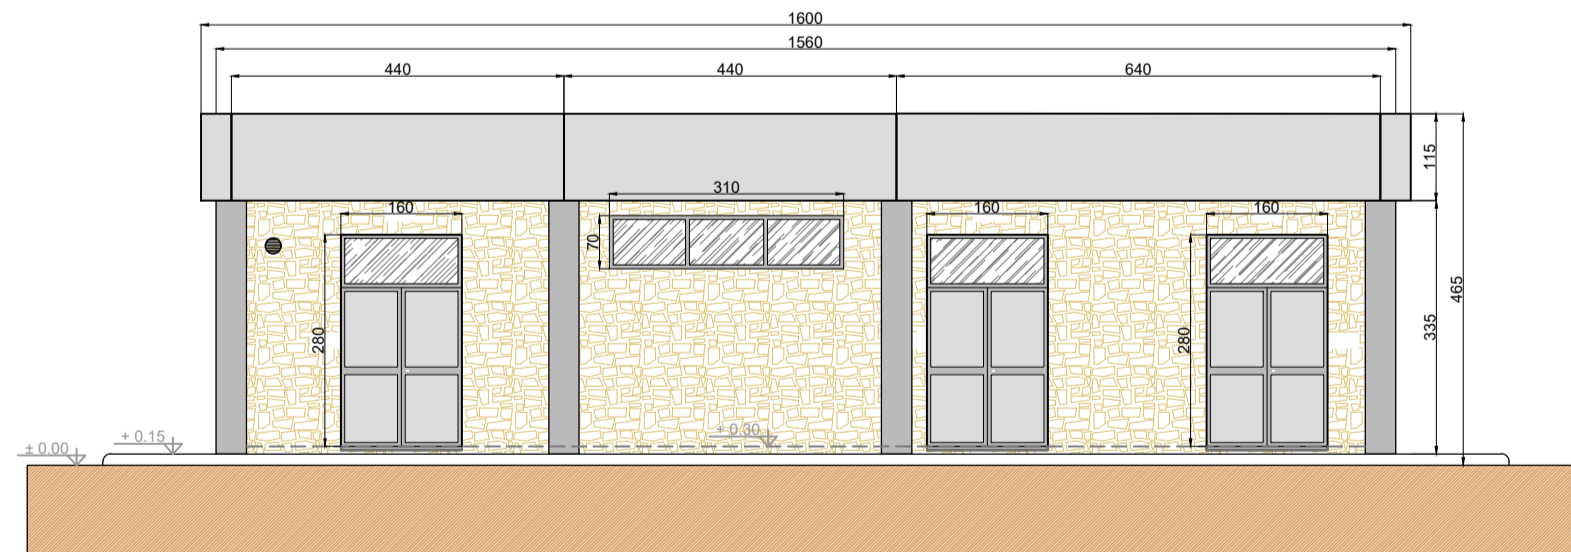


Prospetto D

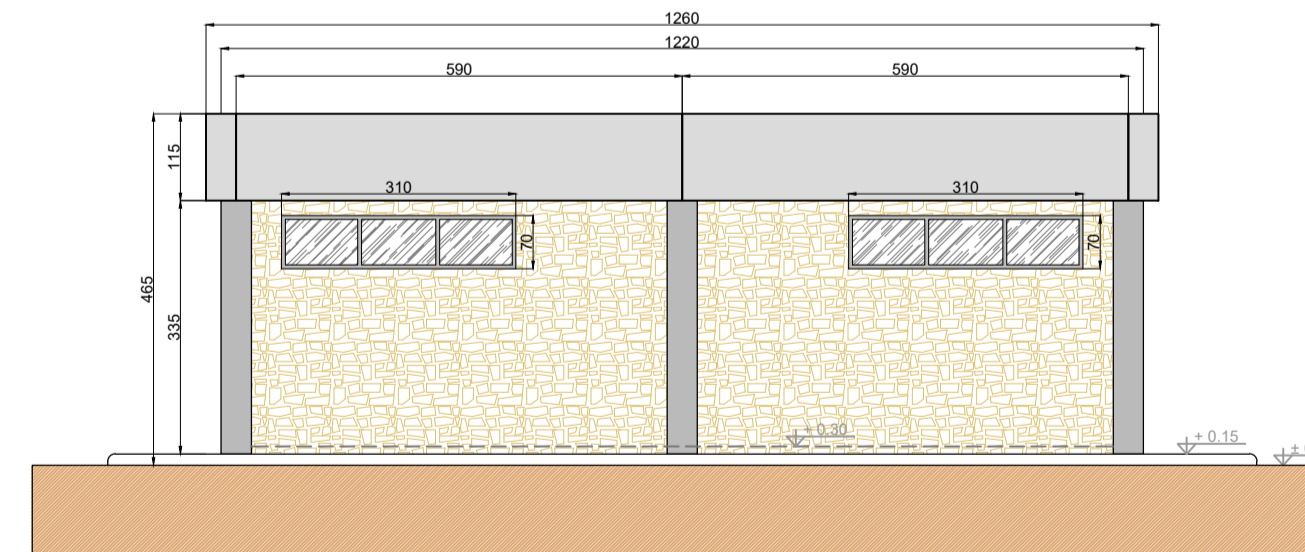

Sezione B - B

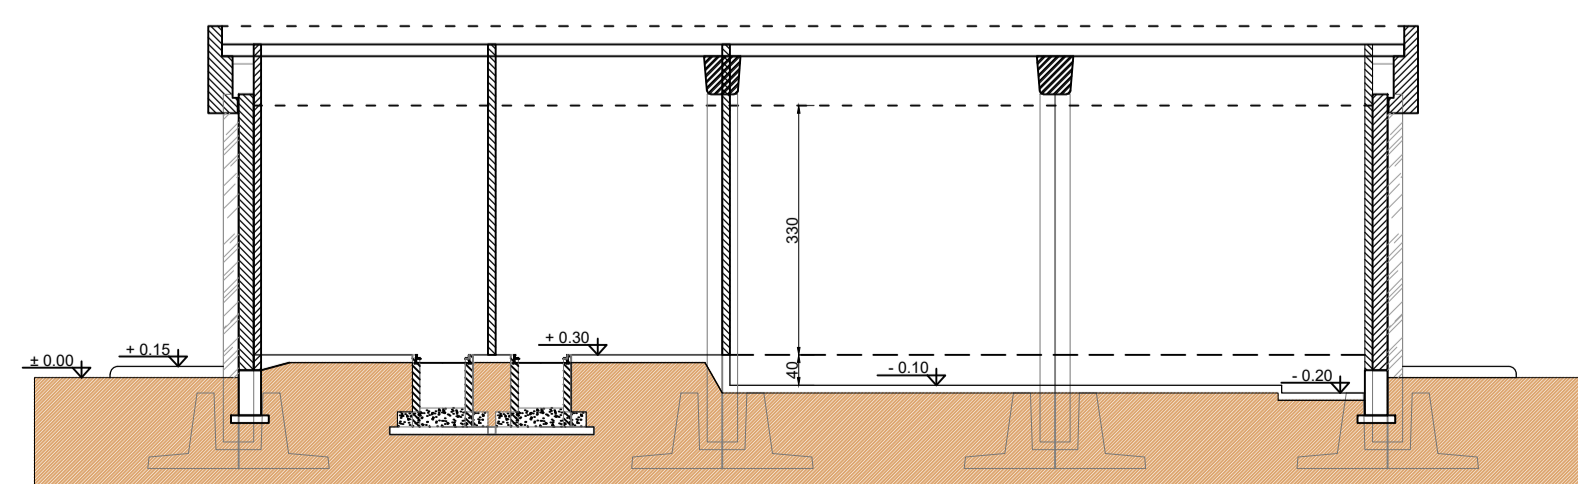

Sezione A - A

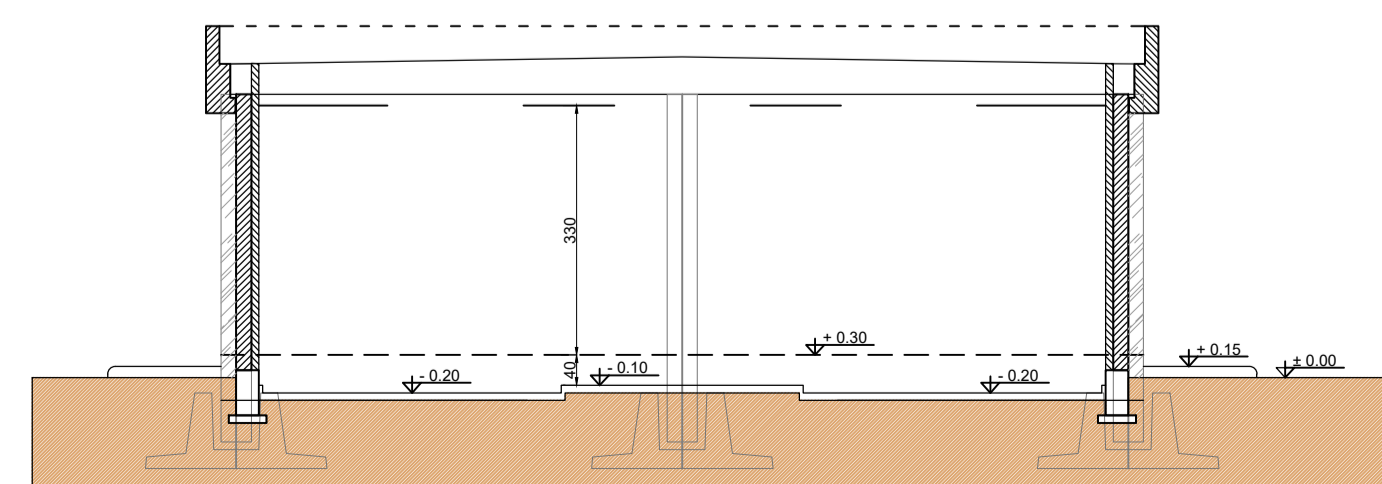

"VILLAROSA"
 Progetto di impianto di accumulo idroelettrico
 Opere di connessione alla RTN
 Piano Tecnico delle Opere RTN

 EDISON EDF GROUP		COMMITTENTE PROGETTAZIONE GEOTECH S.r.l. SOCIETA' DI INGEGNERIA Via T. Mani, 7 Montebello (SO) Tel. +39 0342610774 E-mail: info@geotech-ort.it Site: www.geotech-ort.it	
TITOLO ELABORATO Edifici - edificio servizi ausiliari		SCALA 1:100	COMMESSA G970
		CODIFICA DOCUMENTO G970_DEF_T_024_RTN_edifici_1-2_REV00	
4			
3			
2			
1			
0	PRIMA EMISSIONE	Luglio 2022	Geotech S.r.l. Geotech S.r.l. Edison S.p.A.
REV.	DESCRIZIONE	DATA	REDATTO VERIFICATO APPROVATO
1			
2			
3			
4			
5			
6			
7			
8			
9			
10			
11			
12			
13			
14			
15			
16			
17			

Questo disegno non può essere riprodotto, né utilizzato altrove, né ceduto a terzi in tutto o in parte senza il consenso scritto degli autori