


**LEGENDA**  
Elementi 380 kV

-  Scaricatore
-  TA a 3 nuclei
-  Interruttore
-  Sezionatore
-  Sezionatore di linea/terra
-  BOC – Bobina Onda Convogliata
-  TVC – TV Capacitivo
-  Sezionatore di terra

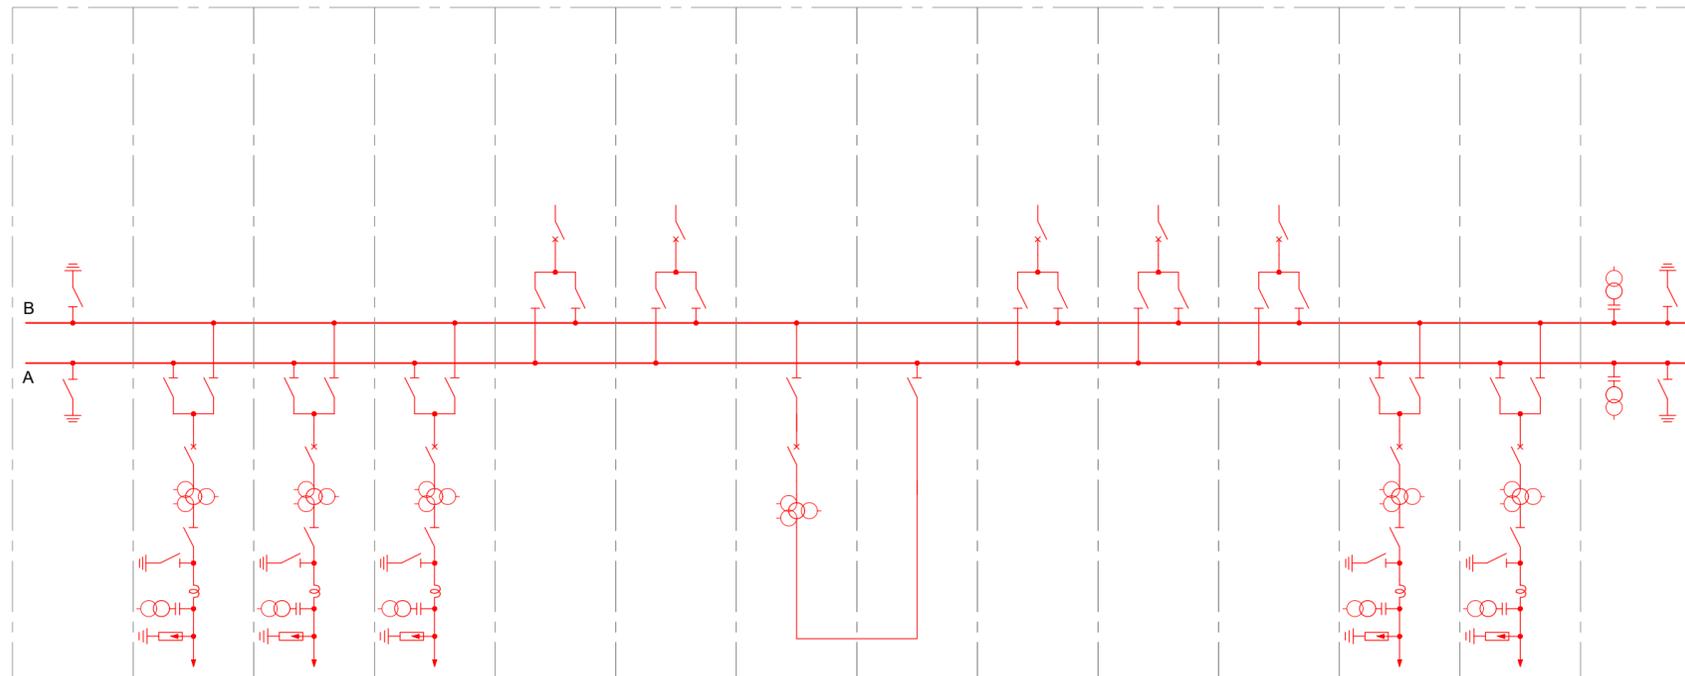

**"VILLAROSA"**  
Progetto di impianto di accumulo idroelettrico  
**Opere di connessione alla RTN**  
**Piano Tecnico delle Opere RTN**

	COMMITTENTE  <b>GEOTECH S.r.l.</b> SOCIETA' DI INGEGNERIA Via T. Nani, 7 Morbegno (SO) Tel. +39 0342610774 E-mail: info@geotech-srl.it Sito: www.geotech-srl.it			
TITOLO ELABORATO	SCALA	-		
<b>Schema unifilare</b>	COMMESSA	<b>G970</b>		
	CODIFICA DOCUMENTO	G970_DEF_T_028_RTN_unifilare_1-1_REV00		
4				
3				
2				
1				
0	PRIMA EMISSIONE	Luglio 2022	Geotech S.r.l.	Edison S.p.A.
REV.	DESCRIZIONE	DATA	REDATTO	VERIFICATO
1		12		
2		13		
3		14		
4		15		
5		16		
6		17		

Questo disegno non può essere riprodotto, nè utilizzato altrove, nè ceduto a terzi in tutto o in parte senza il consenso scritto degli autori