



- Legenda**
- Confine catastrale Comune di Calascibetta
 - Linea amministrativa comuni confinanti
 - Es. Previsore
 - Città metropolitana di Palermo
 - Libero Consorzio Comunale di Enna
 - Vincoli Naturalistici**
 - Parco
 - Zona di tutela assoluta pozzi ad uso idropotabile (10 mt)
 - Zona di rispetto pozzi ad uso idropotabile (200 mt)
 - Riserva Naturale Orientata "Monte Altesina" (D.A. 19/4898 e D.A. 8289/98)
 - SIC (TA 080204 - Fascia di influenza 200 mt (art. 10 L.R. 16/98))
 - Vincolo idrogeologico (R.D. 3287/16/23)
 - Vincoli Paesaggistici (ex proposta Piano Paesaggistico Prov. Enna-amb. 12)**
 - Beni isolati del territorio (D. Lgs. 42/2004 e s.m.u., art. 134, lett. a)
 - Inmobili ed aree di notevole interesse pubblico sottoposti a vincolo paesaggistico ai sensi dell'art. 136, comma 1 del D.Lgs. 43/04 (D.A. 19 febbraio 1987 "Vale Scialafino") (D. Lgs. 42/2004 e s.m.u., art. 134, lett. b)
 - territori contermini ai laghi (300 mt)
 - fiumi, torrenti, corsi d'acqua e relative sponde o piedi degli argini (150 mt)
 - parti e riserve naturali o regionali (P.N.O. "Monte Altesina")
 - territori coperti da foresta o da boschi, come definiti dal decreto legislativo 18 maggio 2003, n. 227 (Fonte: Sistema Informativo Forestale)
 - Emergenze e Vincoli Antropici**
 - Area cimiteriale
 - Fascia di rispetto cimiteriale (60 mt)
 - Depuratori
 - Fascia di rispetto depuratore (150 mt)
 - Beni architettonici vincolati (Masseria Cocchianno - D.A. 953 del 08/06/88)
 - Fascia di rispetto Masseria Cocchianno (50 mt)
 - Area archeologica di Valle Morello
 - Area archeologica di Rialmesa - Vinculo cinereo (D.A. 19/4898 e D.A. 8289/98)
 - Area archeologica di Tualmesa - Vinculo indelto (D.A. 19/4898 e D.A. 8289/98)
 - Area di cave
 - Area di cave dismesse
 - Altre P.A.L.**
 - Recho idrografico del Fiume Simeto (254)
 - Recho idrografico del F. Inere Meridionale (272)
 - Linee di Pefestazione
 - P3 - elevato
 - P4 - molto elevato
 - Sito di Atterziona - Miniera Sambuco-Casaze
 - Fascia di rispetto per probabile evoluzione del dissesto (D.P. n. 10620/15)
 - Linee di Rischio
 - R3 - elevato
 - R4 - molto elevato
 - Infrastrutture**
 - Linea stradale - linea ferroviaria
 - Autostrada A19 Catania - Palermo
 - Strade extraurbane principali
 - Strade extraurbane secondarie
 - Strade extraurbane locali
 - Fascia rispetto sottotratta (60 mt)
 - Fascia rispetto strade extraurbane principali (40 mt)
 - Fascia rispetto strade extraurbane secondarie (30 mt)
 - Fascia rispetto strade extraurbane locali (20 mt)
 - Ferrovia
 - Rail (aeromobili)
 - Elettrodotto
- REGIONE SICILIANA - A.R.T.A.**
 Cariche: Tecnici Regionali - scala: 1:10.000
 Composizione delle Sezioni n. 621100, 621110, 621120, 621140, 621150, 621160, 631030, 631040
 Riprese aeree ottobre 2012 EDIZIONE 2014
 USCULZIONE: ING. STEFANO CAROZZO S.R.L. S.P.A.
 PROGETTAZIONE: ING. SALVATORE CUCCI
 DIREZIONE LAVORI: ING. SALVATORE CUCCI
 COLLABORATORE: ING. PIETRO ALFREDO SCAFFIDI ABBATE

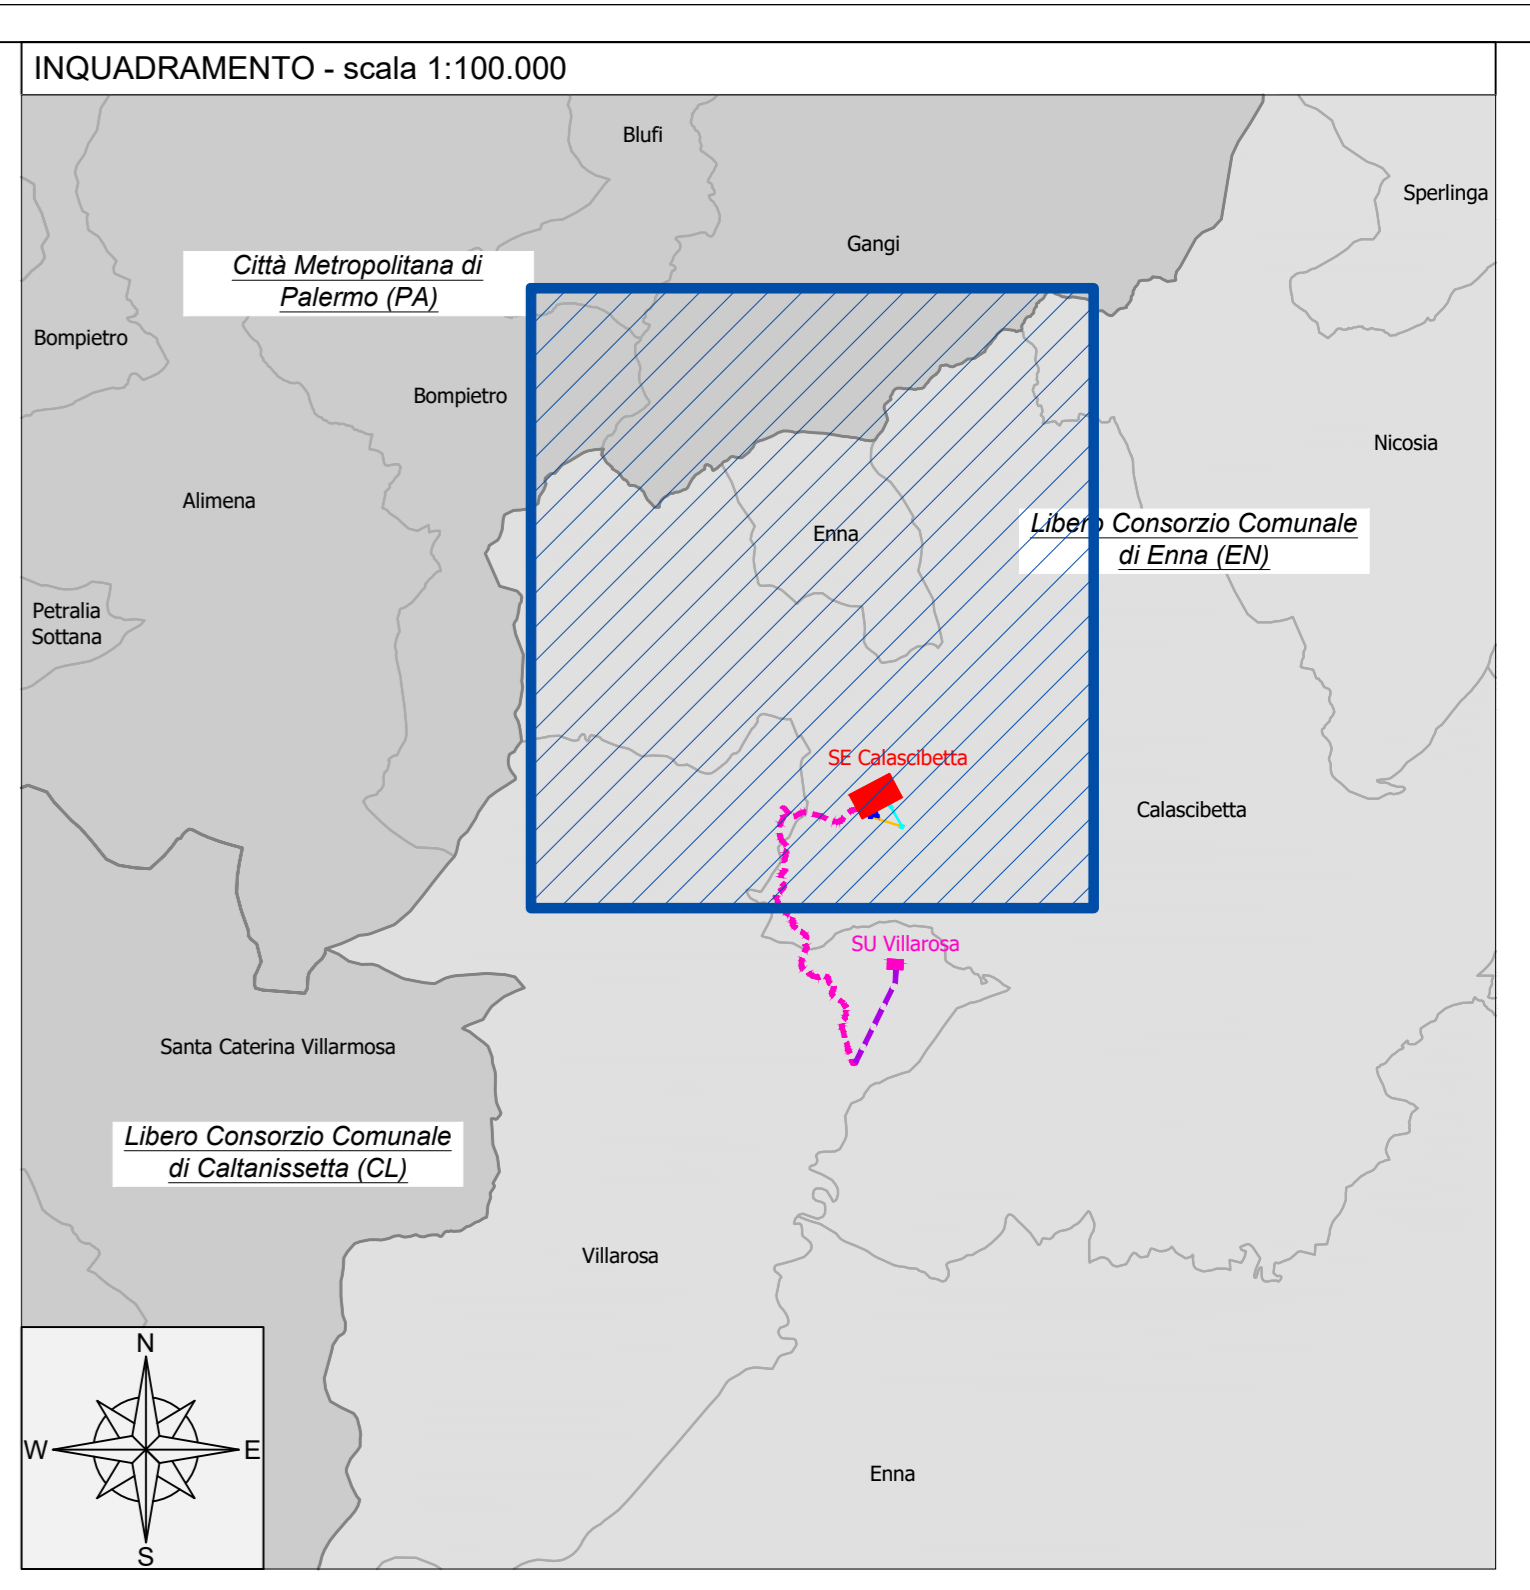

- Legenda**
- OPERE IN PROGETTO CONNESSIONE RTN**
- Opere di Utenza**
- Elettrodotto 380 kV in cavo interrato "SE Calascibetta - SU Villarosa"
- Fonte base PRG Comune di Calascibetta: <https://www.comune.calascibetta.en.it/it/servizi/abitare-il-paese/regolatore-generale-comunale-prg-68-191-1-fecceb5322a08fb1428a58b651064c7path=607454498file>

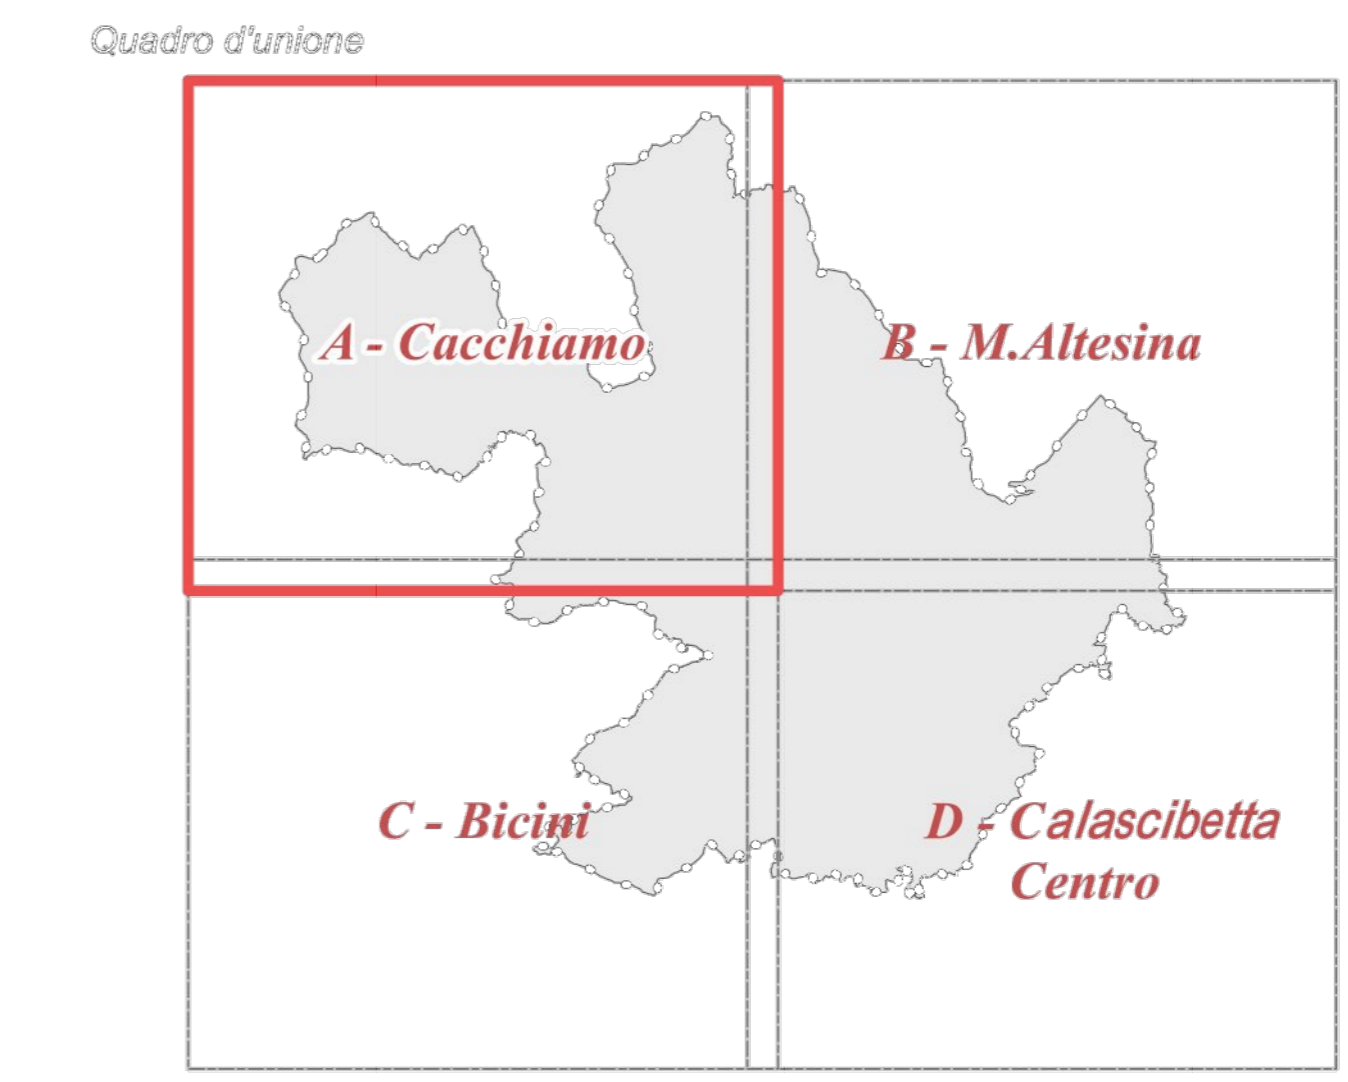

REGIONE SICILIANA
COMUNE DI CALASCIBETTA
 LIBERO CONSORZIO COMUNALE DI ENNA

PIANO REGOLATORE GENERALE
SCHEMA DI MASSIMA

TAV. 5 A - Cacchiamo
 Il regime vincolistico sovraordinato

ELABORATO: **TAV. 5 A - Cacchiamo**
 Il regime vincolistico sovraordinato

PROGETTAZIONE:
Dott. Ing. Maurizio Erbicella

IL RESPONSABILE AREA TECNICA
 Dott. Arch. L. Nicolò Mazza

IL S.U.P.
 Geom. Leopolda Borghese

IL SINDACO
 Avv. Piero Capozzi

L'ASSESSORE ALL'URBANISTICA
 Dott. Salvatore Cucci

SCALA: 1:10.000

DATA:

COMITENTE: **EDISON** EDF GROUP

PROGETTAZIONE: **GEOTECH S.r.l.**
 SOCIETÀ DI INGEGNERIA
 Via T. Nani, 7 Montegrejo (BO)
 Tel. +39 05210774
 Email: info@geotech.it
 Site: www.geotech.it

TITOLO ELABORATO: **Stralcio PRG con indicazione del tracciato - Comune di Calascibetta**

SCALA: 1:10.000

CONMESSA: **G970**

CODIFICA DOCUMENTO: **G970_002_T_007_M_PRG_Calascibetta_3_1_0000**

4									
3									
2									
1									
0	PRIMA EMISSIONE	Luglio 2022	Genio S.I.	Genio S.I.	Edison S.p.A.				
REV.	DESCRIZIONE	DATA	REDACTO	VERIFICATO	APPROVATO				

Questo disegno non può essere riprodotto, né utilizzato, alterato, né ceduto o terzi in tutto o in parte senza il consenso scritto degli autori.